KARAKTERISTIČNI POPREČNI PRESJEK E-E
MJ. 1:100

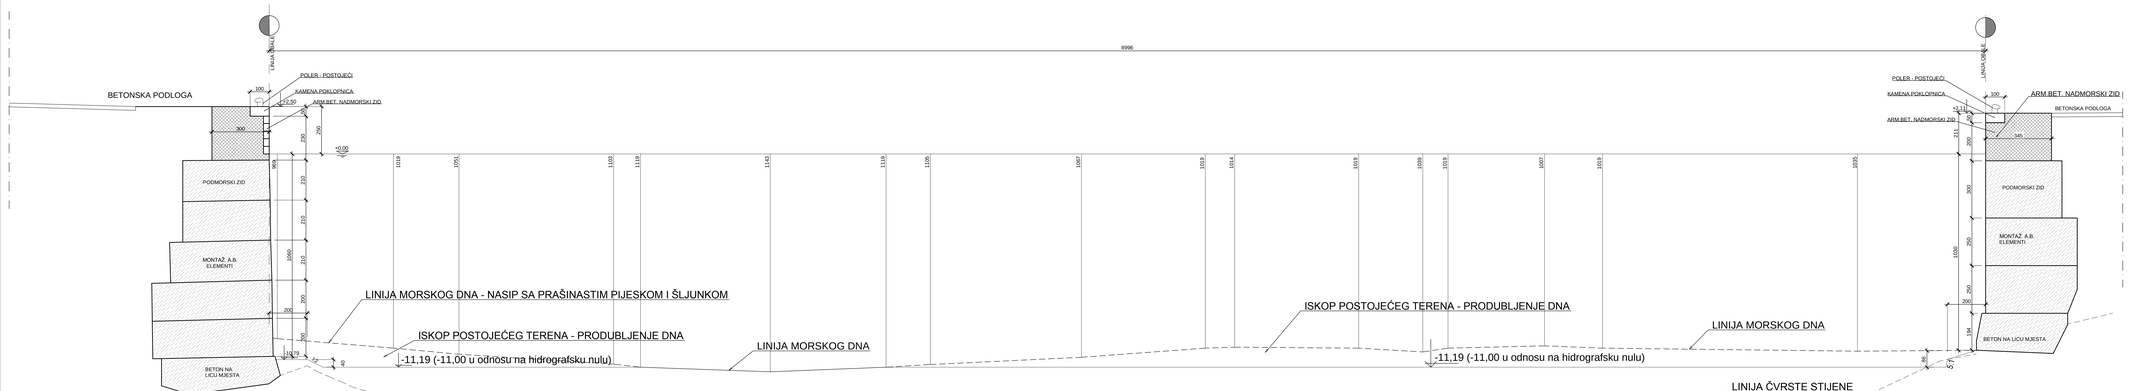

GRAĐEVINA: LUČKO PODRUČJE VRANJIČKO-SOLINSKOG BAZENA	PROJEKT: REKONSTRUKCIJA SJEVERNE LUKE, LUČKO PODRUČJE VRANJIČKO-SOLINSKOG BAZENA, OBALNI ZIDOVI NA VEZU BR. 2, BR. 3 I BR. 5 SA LUČKOM KONSTRUKTIVNIM SKOPIMA
PROJEKTIRANI DIO GRAĐEVINE:	RAZINA PROJEKTA: GLAVNI PROJEKT
PODNOSITELJ ZAHTJEVA: LUČKA UPRAVA SPLIT, Ulica Gat Sveteg Duje 1, 21000 Split	STRUKOVNA ODREDNICA PROJEKTA: GRAĐEVINSKI DIO PROJEKTA
IZRAĐIVAČ PROJEKTA: KOZINA PROJEKTI d.o.o.	POTPIS PROJEKTANTA:
PROJEKTANT: BOŠKO KOZINA dipl.ing. građ.	OTISAK PEČATA PROJEKTANTA: REPUBLIKA HRVATSKA KOMORA INŽENJERA GRAĐEVINARSTVA Boško Kozina dipl. ing. građ. Ovlašteni inženjer građevinarstva ID 1105
NAZIV GRAFIČKOG PRIKAZA: KARAKTERISTIČNI POPREČNI PRESJEK E-E	MJERILO: 1:100 REDNI BROJ NACRTA: 11.
ZAJEDNIČKA OZNAKA PROJEKTA:	OZNAKA PROJEKTA: T.D. 872-G/16
MJESTO I DATUM IZRADE: Split, srpanj 2016.g. , dop. siječanj 2017.g.	