



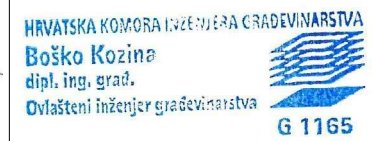


KARAKTERISTIČNI POPREČNI PRESJEK G-G
MJ. 1:100

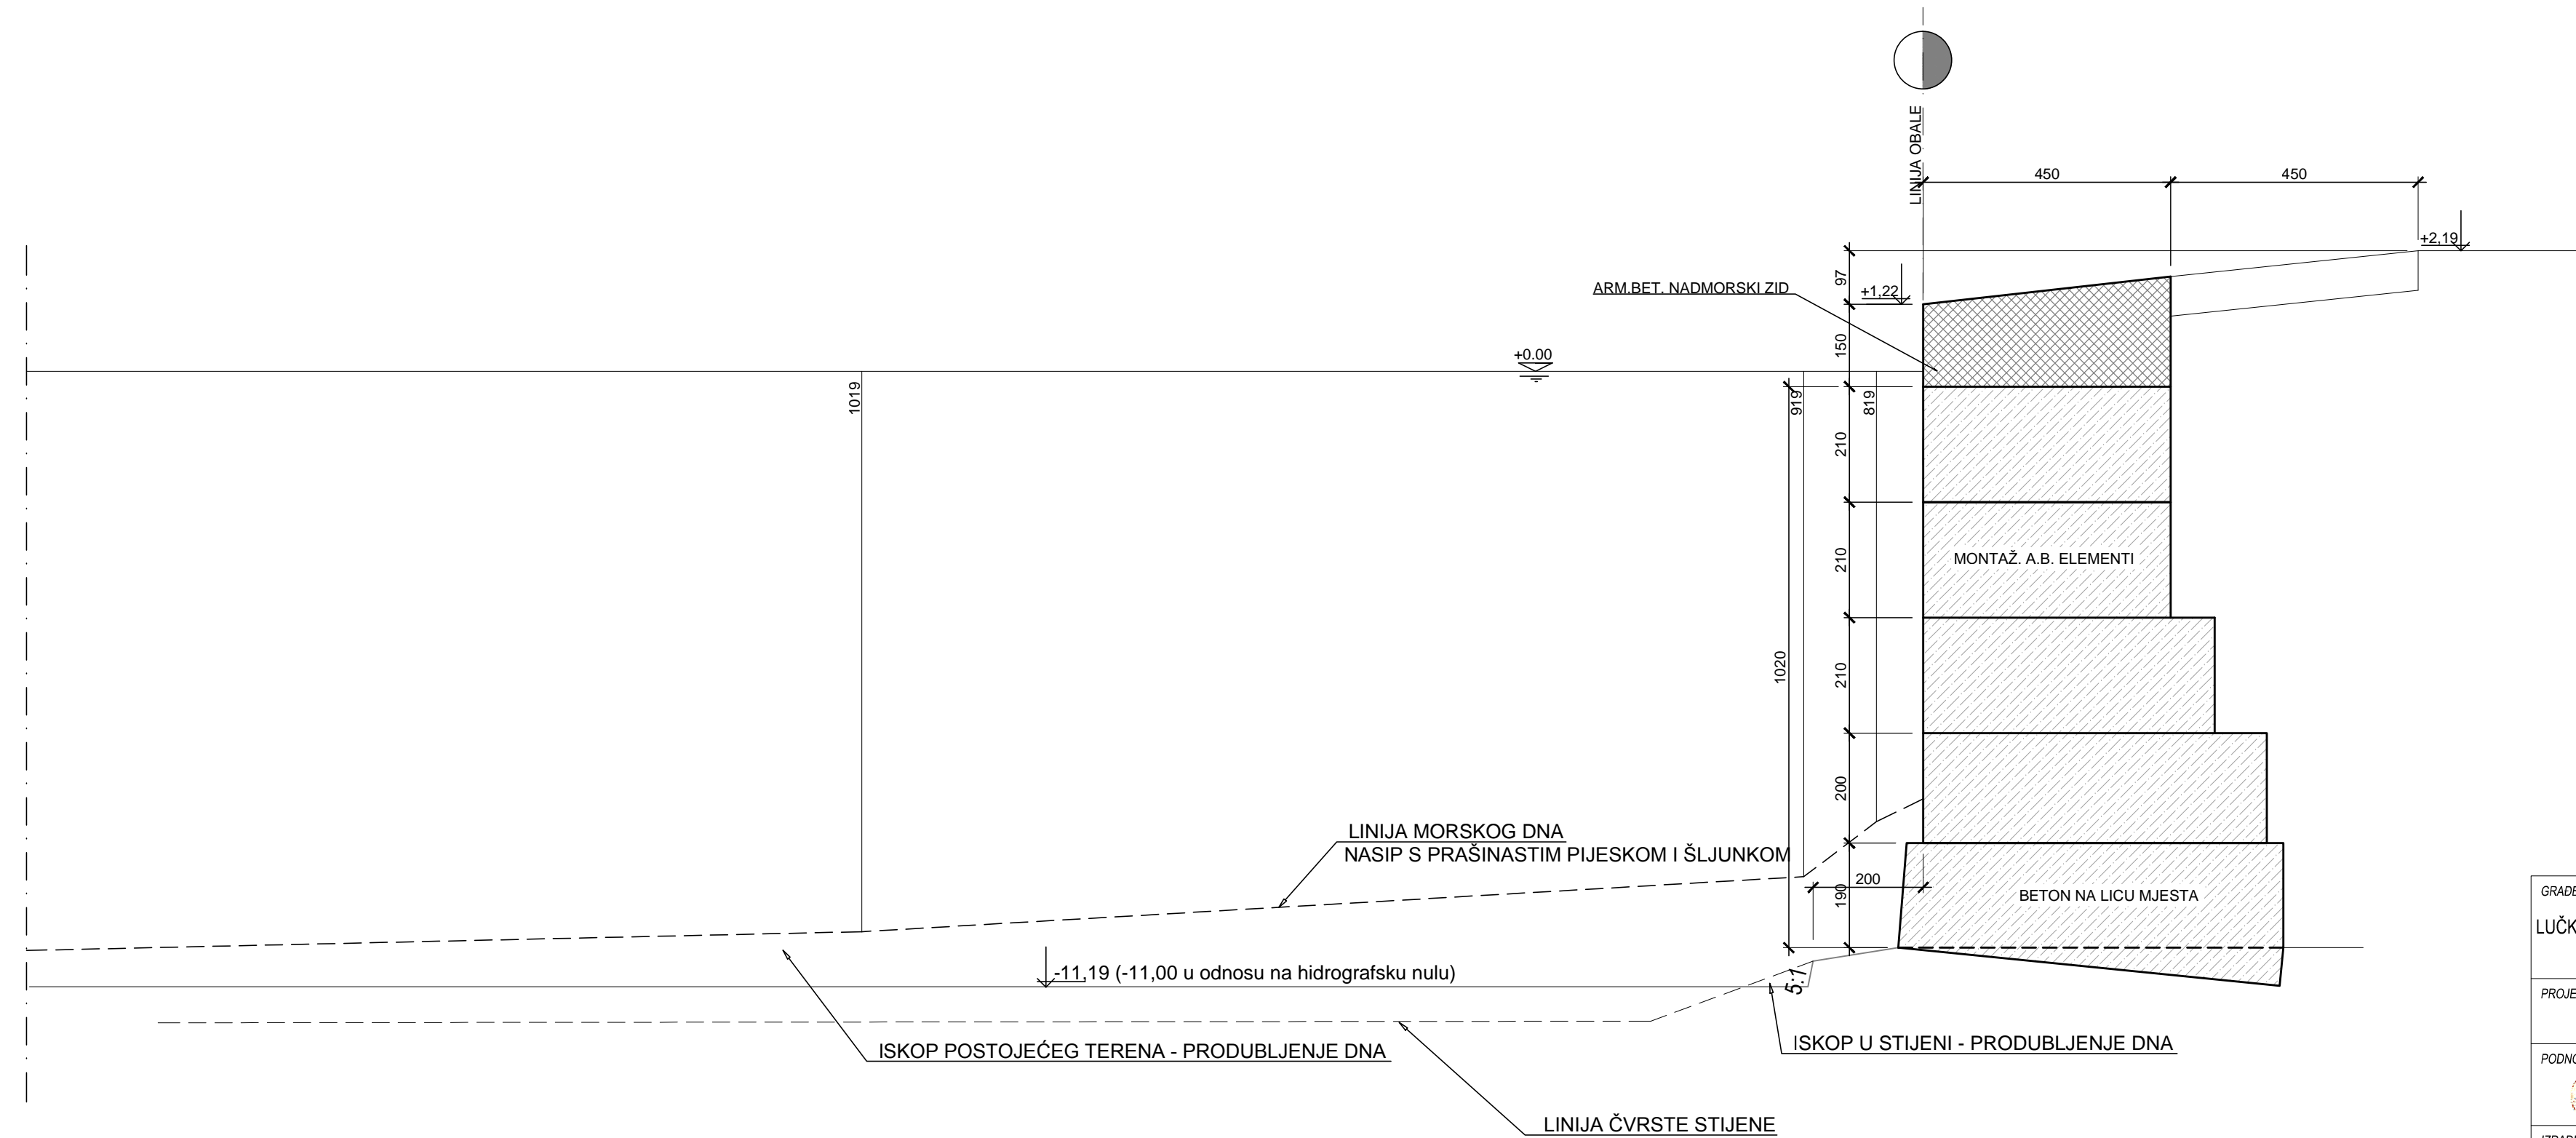

GRADEVINA: LUČKO PODRUČJE VRANJIČKO-SOLINSKOG BAZENA		PROJEKT: REKONSTRUKCIJA SJEVERNE LUKE, LUČKO PODRUČJE VRANJIČKO-SOLINSKOG BAZENA, OBALNI ZIDOVI NA VEZU BR. 2, BR. 3 I BR. 5 SA LUČKIM KONSTRUKTIVNIM ISKOPIMA	
PROJEKTIRANI DIO GRADEVINE:		RAZINA PROJEKTA: GLAVNI PROJEKT	
PODNOSITELJ ZAHTEVA:  LUČKA UPRAVA SPLIT Ulica Gat Svetog Duje 1 21000 Split		STRUKOVNA ODREDNICA PROJEKTA: GRAĐEVINSKI DIO PROJEKTA	
IZRADIVAČ PROJEKTA:  KOZINA PROJEKTI d.o.o.		POTPIS PROJEKTANTA: 	OTISAK PEČATA PROJEKTANTA:  HRVATSKA KOMORA INŽINJERA GRAĐEVINARSTVA Boško Kozina dipl. ing. građ. Ovlašten inženjer građevinarstva G 1165
PROJEKTANT: BOŠKO KOZINA dipl.ing. građ.		MJERILO: 1:100	REDNI BROJ NACRTA: 13.
NAZIV GRAFIČKOG PRIKAZA: KARAKTERISTIČNI POPREČNI PRESJEK G-G		OZNAKA PROJEKTA: T.D. 872-G/16	
ZAJEDNIČKA OZNAKA PROJEKTA:		MJESTO I DATUM IZRADE: Split, srpanj 2016.g., dop. siječanj 2017.g.	