


KARAKTERISTIČNI POPREČNI PRESJEK H-H
MJ. 1:100

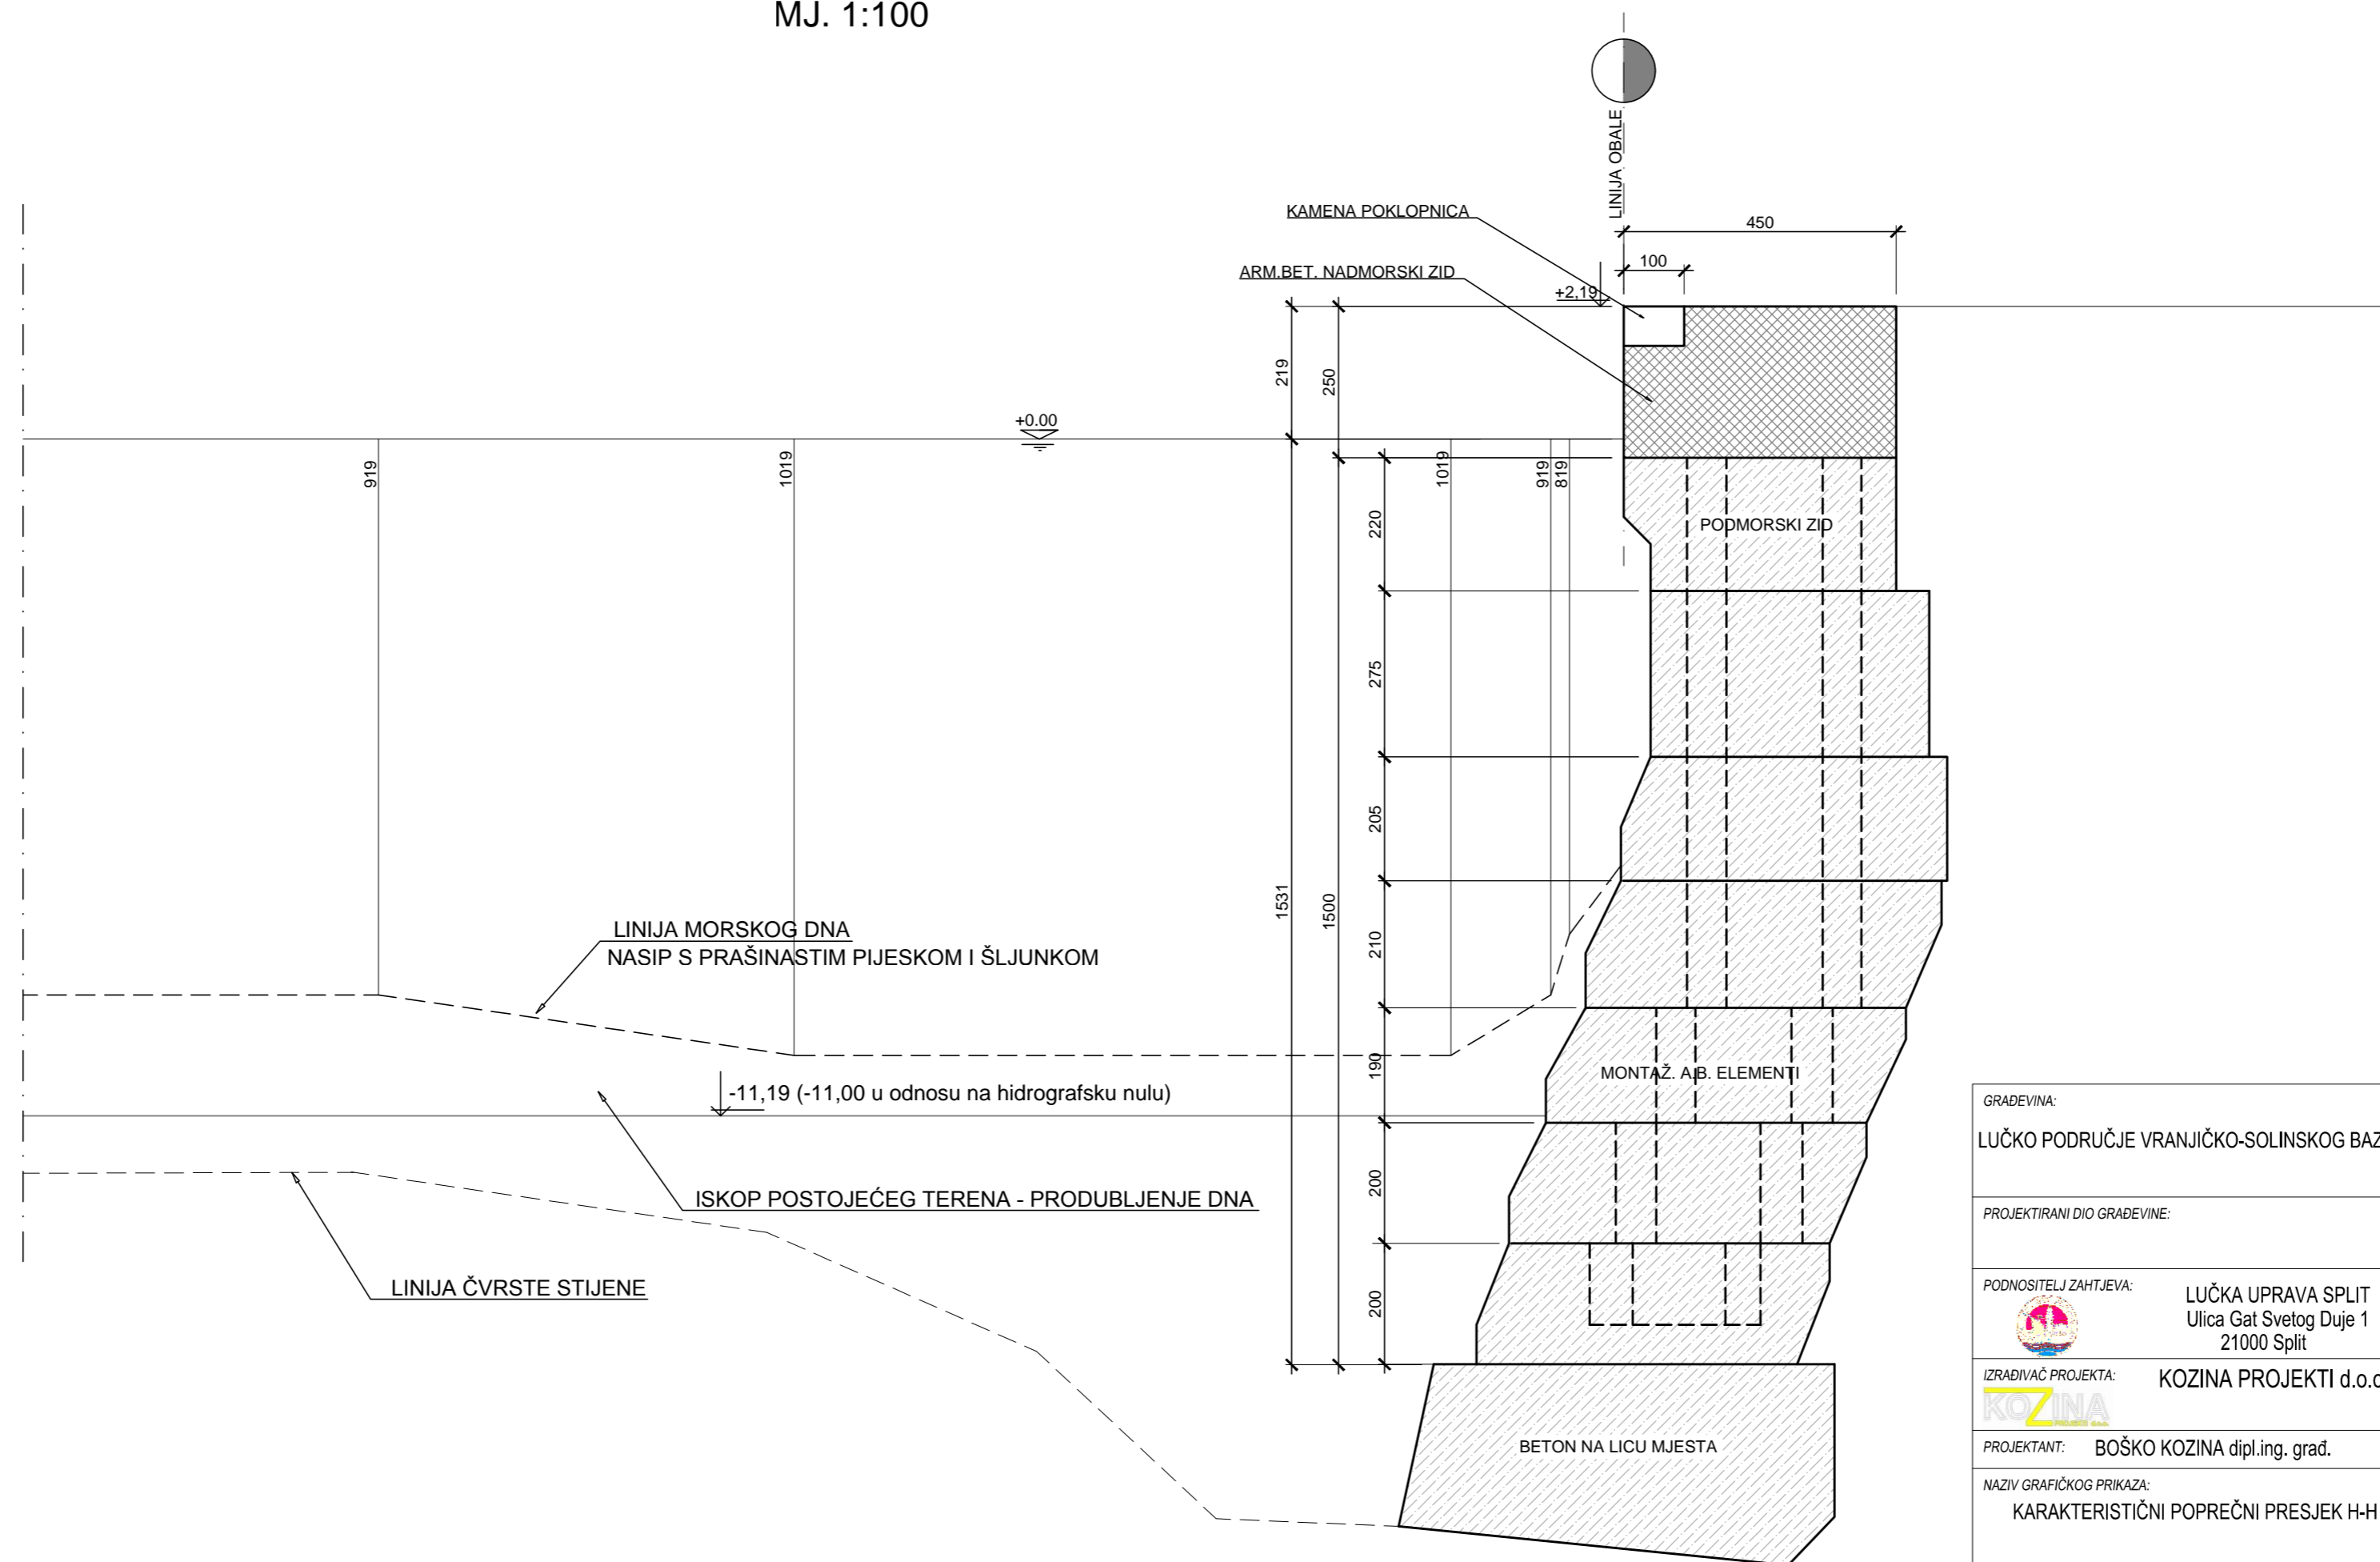

GRADEVINA: LUČKO PODRUČJE VRANJIČKO-SOLINSKOG BAZENA	PROJEKT: REKONSTRUKCIJA SJEVERNE LUKE, LUČKO PODRUČJE VRANJIČKO-SOLINSKOG BAZENA, OBALNI ZIDOVI NA VEZU BR. 2, BR. 3 I BR. 5 SA LUČKIM KONSTRUKTIVNIM ISKOPIMA
PROJEKTIRANI DIO GRADEVINE:	RAZINA PROJEKTA: GLAVNI PROJEKT
PODNOŠITELJ ZAHTEJEA:  LUČKA UPRAVA SPLIT Ulica Gat Svetog Duje 1 21000 Split	STRUKOVNA ODREDNICA PROJEKTA: GRAĐEVINSKI DIO PROJEKTA
IZRADIVAČ PROJEKTA:  KOZINA PROJEKTI d.o.o.	POTPIS PROJEKTANTA:  OTISAK PEČATA PROJEKTANTA: HRVATSKA KOMORA INŽENJERA GRAĐEVINARSTVA Boško Kozina dipl. ing. građ. Ovlašteni inženjer građevinarstva  G 1165
PROJEKTANT: BOŠKO KOZINA dipl.ing. građ.	NAZIV GRAFIČKOG PRIKAZA: KARAKTERISTIČNI POPREČNI PRESJEK H-H
ZAJEDNIČKA OZNAKA PROJEKTA:	OZNAKA PROJEKTA: T.D. 872-G/16
MJESTO I DATUM IZRADE: Split, srpanj 2016.g. , dop. siječanj 2017.g.	MJERILO: 1:100
	REDNI BROJ NACRTA: 14.