

**PROJEKTANTSKI URED:**

KOZINA PROJEKTI d.o.o.  
Vinkovačka 21  
21 000 Split  
OIB: 34862845293

**INVESTITOR:**

Lučka uprava Split  
Gat Svetog Duje 1,  
21000 Split  
OIB: 06992092556

Naziv građevine -  
zahvata u prostoru:

**POMORSKO PUTNIČKI TERMINAL RESNIK-DIVULJE U  
LUČKOM PODRUČJU KAŠTELANSKOG BAZENA - BAZEN  
D - RESNIK , II FAZA**

Razina razrade

**IZVEDBENI PROJEKT**

Zajednička oznaka projekta:

**Z.O.P. 3/22**

Strukovna odrednica i naziv  
projektiranog dijela građevine:

**GRAĐEVINSKI PROJEKT KONSTRUKCIJE**

Lokacija građevine:

**na k.č.z. 2064/1 i novoformirane k.č. 3335 i 3336, sve  
k.o. Kaštel Štafilić**

Redni broj mape:

**1.**

Oznaka projekta:

**T.D. 1268-G/22**

|                                                                                               |  |
|-----------------------------------------------------------------------------------------------|--|
| Glavni projektant: Boško Kozina, dipl.ing.građ.<br>ovlašteni inženjer građevinarstva, G 1165. |  |
| Projektant: Boško Kozina, dipl.ing.građ. ovlašteni<br>inženjer građevinarstva, G 1165.        |  |

Mjesto i datum izrade projekta:  
Split, svibanj, 2022.g.

Odgovorna osoba projektantskog ureda:

Boško Kozina, dipl. ing. građ.

# I OPĆI DIO

---

## 2. POPIS SURADNIKA KOJI SU SUDJELOVALI U IZRADI PROJEKTA

- |                                |                          |
|--------------------------------|--------------------------|
| - Ružica Buljac, mag.ing.aedif | – KOZINA PROJEKTI d.o.o. |
| - Paula Kozina, mag.ing.aedif  | – KOZINA PROJEKTI d.o.o. |
| - Filip Kozina, mag.ing.aedif  | – KOZINA PROJEKTI d.o.o. |
| - Ivona Slatina, mag.ing.aedif | – KOZINA PROJEKTI d.o.o. |

### 3. POPIS SVIH MAPA IZVEDBENOG PROJEKTA I PROJEKTANATA

**ZOP: 3/22**

| R. br. | NAZIV, BROJ PROJEKTA   | PROJEKTANT I PROJEKTNNA TVRTKA                                 |
|--------|---|----------------------------------------------------------------|
| 1.     | MAPA 1. – POMORSKO PUTNIČKI TERMINAL RESNIK-DIVULJE U LUČKOM PODRUČJU KAŠTELANSKOG BAZENA – BAZEN D – RESNIK, II FAZA – građevinski projekt konstrukcije -Br.pr.: T.D. 1268-G/22                                      | Boško Kozina dipl.ing.građ<br>KOZINA PROJEKTI d.o.o. Split     |
| 2.     | MAPA 2. – POMORSKO PUTNIČKI TERMINAL RESNIK-DIVULJE U LUČKOM PODRUČJU KAŠTELANSKOG BAZENA – BAZEN D – RESNIK, II FAZA – građevinski projekt vodovoda, odvodnje i radova uz elektroinstalacije -Br.pr.: T.D. 1269-G/22 | Paula Kozina mag.ing.aedif<br>KOZINA PROJEKTI d.o.o. Split     |
| 3.     | MAPA 3. POMORSKO PUTNIČKI TERMINAL RESNIK-DIVULJE U LUČKOM PODRUČJU KAŠTELANSKOG BAZENA – BAZEN D – RESNIK, II FAZA – projekt elektroinstalacija Br. pr.: TD-E-03/22-IZV                                              | Jure Grgić, mag.ing.el.,<br>ELEKTRO-KLIMA PROJEKT d.o.o. Split |

## 4. SADRŽAJ

### I OPĆI DIO

|                                                                |    |
|----------------------------------------------------------------|----|
| 1. Naslovna strana .....                                       | 1  |
| 2. Popis suradnika koji su sudjelovali u izradi projekta ..... | 3  |
| 3. Popis svih mapa projekta i projektanata .....               | 4  |
| 4. Sadržaj .....                                               | 5  |
| 5. Preslik izvoda iz sudskog registra tvrtke .....             | 7  |
| 6. Imenovanje glavnog projektanta .....                        | 11 |

### II TEHNIČKI DIO

|                            |    |
|----------------------------|----|
| 1. Tehničko izvješće ..... | 14 |
| 2. Dokaznica mjera .....   | 16 |
| 3. Troškovnik radova ..... | 22 |

### III GRAFIČKI PRIKAZI - NACRTI

|                                                        |  |
|--------------------------------------------------------|--|
| 1. Situacija nadmorskih radova, mj. 1:500              |  |
| 2. Situacija podmorskih radova, mj. 1:500              |  |
| 3. Situacija nadmorskih i parapetnih zidova, mj. 1:500 |  |
| 4. Karakteristični presjek I-1, mj. 1:50               |  |
| 5. Karakteristični presjek 1-1, mj. 1:50               |  |
| 6. Karakteristični presjek I-2, mj. 1:50               |  |
| 7. Karakteristični presjek 2-2, mj. 1:50               |  |
| 8. Karakteristični presjek I-3, mj. 1:50               |  |
| 9. Karakteristični presjek 3-3, mj. 1:50               |  |
| 10. Karakteristični presjek 3a-3a, mj. 1:50            |  |
| 11. Karakteristični presjek 3b-3b, mj. 1:50            |  |
| 12. Karakteristični presjek 4-4, mj. 1:50              |  |
| 13. Karakteristični presjek 4a-4a, mj. 1: 1:50         |  |
| 14. Karakteristični presjek II-1, mj. 1: 1:50          |  |
| 15. Karakteristični presjek II-2, mj. 1:50             |  |
| 16. Karakteristični presjek II-3, mj. 1:50             |  |
| 17. Karakteristični presjek II-4, mj. 1:50             |  |
| 18. Karakteristični presjek II-5, mj. 1:50             |  |
| 19. Karakteristični presjek II-6, mj. 1:50             |  |
| 20. Karakteristični presjek II-7, mj. 1:50             |  |
| 21. Karakteristični presjek II-8, mj. 1:50             |  |
| 22. Karakteristični presjek II-9, mj. 1:50             |  |
| 23. Karakteristični presjek II-10, mj. 1:50            |  |
| 24. Karakteristični presjek II-11, mj. 1:50            |  |
| 25. Karakteristični presjek II-12, mj. 1:50            |  |
| 26. Karakteristični presjek II-13, mj. 1:50            |  |
| 27. Karakteristični presjek 5-5, mj. 1:50              |  |

28. Karakteristični presjek III-1, mj. 1:50
29. Karakteristični presjek III-2, mj. 1:50
30. Karakteristični presjek III-3, mj. 1:50
31. Karakteristični presjek III-4, mj. 1:50
32. Karakteristični presjek III-5, mj. 1:50
33. Karakteristični presjek 5a-5a, mj. 1:50
34. Karakteristični presjek III-6, mj. 1:50
35. Karakteristični presjek III-7, mj. 1:50
36. Karakteristični presjek III-8, mj. 1:50
37. Karakteristični presjek 6-6, mj. 1:50
38. Karakteristični presjek 6a-6a, mj. 1:50
39. Pogled na zid od točke A do točke C, mj. 1:50
40. Pogled na zid od točke C do točke D, mj. 1:50
41. Plan oplata a.b. elementa tip B-1, mj. 1:50
42. Plan oplata a.b. elementa tip B-1', mj. 1:50
43. Plan oplata a.b. elementa tip B-2, mj. 1:50
44. Plan oplata a.b. elementa tip B-3, mj. 1:50
45. Plan oplata a.b. elementa tip N1 i N2, mj. 1:50
46. Plan oplata a.b. montažnih ploča tip P-1, mj. 1:50
47. Plan armature a.b. elementa tip B-1, mj. 1:20
48. Plan armature a.b. elementa tip B-1', mj. 1:20
49. Plan armature a.b. elementa tip B-2, mj. 1:20
50. Plan armature a.b. elementa tip B-3, mj. 1:20
51. Plan armature a.b. elementa tip N1, mj. 1:20
52. Plan armature a.b. elementa tip N2, mj. 1:20
53. Plan armature a.b. montažne ploče tip P-1, mj. 1:20
54. Plan armature a.b. nadmorskog zida tip NZ-1, mj. 1:20
55. Plan armature a.b. nadmorskog zida tip NZ-2, mj. 1:20
56. Plan armature a.b. nadmorskog zida tip NZ-3, mj. 1:20
57. Plan armature a.b. nadmorskog zida tip NZ-4, mj. 1:20
58. Plan armature a.b. nadmorskog zida tip NZ-5, mj. 1:20
59. Plan armature a.b. parapetnog zida tip PZ-1, mj. 1:20
60. Plan armature a.b. parapetnog zida tip PZ-2, mj. 1:20
61. Plan armature a.b. parapetnog zida tip PZ-3, mj. 1:20
62. Plan armature a.b. bloka tip A-1, mj. 1:20
63. Plan armature a.b. monolitne ploče, mj. 1:20
64. Plan pozicija, mj. 1:50
65. Plan armature a.b. nadmorskog dijela utvrdica U1, mj. 1:20
66. Plan armature a.b. nadmorskog dijela utvrdica U2, U3 i U4, mj. 1:20
67. Plan armature a.b. nadmorskog dijela utvrdica U5, mj. 1:20
68. Detalj polera JP-15, mj. 1:10
69. Detalj ugradnje cilindričnih odbojnika 600x300x1500, mj. 1:20
70. Detalj ugradnje kutnog odbojnika CA 300, mj. 1:10

## 5. PRESLIK IZVODA IZ SUDSKOG REGISTRA TVRTKE



REPUBLIKA HRVATSKA  
TRGOVAČKI SUD U SPLITU

Elektronički zapis  
Datum: 28.07.2021

IZVADAK IZ SUDSKOG REGISTRA

SUBJEKT UPISA

MBS:

060185473

OIB:

34862845293

EUID:

HRSR.060185473

TVRTKA:

1 KOZINA PROJEKTI d.o.o. za projektiranje, nadzor i gradnju

1 KOZINA PROJEKTI d.o.o.

SJEDIŠTE/ADRESA:

3 Split (Grad Split)  
Vinkovačka 21

ADRESA ELEKTRONIČKE POŠTE:

4 jelena.kozina@kozinaprojekti.hr

PRAVNI OBLIK:

1 društvo s ograničenom odgovornošću

PREDMET POSLOVANJA:

- 1 \* - Zasnivanje i izrada nacrt (projektiranje) zgrada
- 1 \* - Nadzor nad gradnjom
- 1 \* - Inženjering na području niskogradnje i visokogradnje
- 1 \* - Izrada i izvedba projekata iz područja  
građevinarstva, elektrike, elektronike, rudarstva,  
kemije, mehanike i industrije
- 1 \* - Izrada investicijske dokumentacije, izrada tehnološke  
dokumentacije i tehnički nadzor
- 1 \* - Građenje
- 1 \* - Kupnja i prodaja robe, trgovačko posredovanje na  
domaćem i inozemnom tržištu
- 3 \* - poslovi upravljanja nekretninom i održavanje  
nekretnina
- 3 \* - poslovanje nekretninama
- 3 \* - djelatnost iznajmljivanja vlastitih nekretnina
- 3 \* - pripremanje i usluživanje jela, pića i napitaka i  
pružanje usluga smještaja

OSNIVAČI/ČLANOVI DRUŠTVA:

- 2 BOŠKO KOZINA, OIB: 67520053177  
Split, PUT ŽNJANA 8C
- 1 - jedini osnivač d.o.o.

Izrađeno: 2021-07-28 09:11:11  
Podaci od: 2021-07-28

D004  
Stranica: 1 od 3



REPUBLIKA HRVATSKA  
TRGOVAČKI SUD U SPLITU

Elektronički zapis  
Datum: 28.07.2021

IZVADAK IZ SUDSKOG REGISTRA

SUBJEKT UPISA

OSOBE OVLAŠTENE ZA ZASTUPANJE:

- 2 BOŠKO KOZINA, OIB: 67520053177  
Split, PUT ŽNJANA 8C  
1 - član uprave  
1 - direktor, zastupa pojedinačno i samostalno

TEMELJNI KAPITAL:

- 1 20.000,00 kuna

PRAVNI ODNOSI:

Osnivački akt:

- 1 Izjava o osnivanju Društva od 27. svibnja 2002.g.  
3 Odlukom člana Društva od 16. svibnja 2019., izmijenjena je Izjava od 27. svibnja 2002., u odredbi o sjedištu društva i odredbi o predmetu poslovanja.  
Izjava od 16. svibnja 2019., u potpunom tekstu, dostavljena u Zbirku isprava Suda.

FINANCIJSKA IZVJEŠĆA:

|    | Predano  | God. | Za razdoblje        | Vrsta izvještaja  |
|----|----------|------|---------------------|-------------------|
| eu | 30.06.21 | 2020 | 01.01.20 - 31.12.20 | GFI-POD izvještaj |

Upise u glavnu knjigu proveli su:

| RBU Tt            | Datum      | Naziv suda             |
|-------------------|------------|------------------------|
| 0001 Tt-02/1568-4 | 20.06.2002 | Trgovački sud u Splitu |
| 0002 Tt-19/3700-1 | 29.04.2019 | Trgovački sud u Splitu |
| 0003 Tt-19/4274-2 | 21.05.2019 | Trgovački sud u Splitu |
| 0004 Tt-20/5202-2 | 16.10.2020 | Trgovački sud u Splitu |
| eu /              | 30.06.2009 | elektronički upis      |
| eu /              | 31.03.2010 | elektronički upis      |
| eu /              | 31.03.2011 | elektronički upis      |
| eu /              | 30.03.2012 | elektronički upis      |
| eu /              | 29.06.2013 | elektronički upis      |
| eu /              | 30.06.2014 | elektronički upis      |
| eu /              | 30.06.2015 | elektronički upis      |
| eu /              | 30.06.2016 | elektronički upis      |
| eu /              | 28.06.2017 | elektronički upis      |
| eu /              | 27.06.2018 | elektronički upis      |
| eu /              | 26.06.2019 | elektronički upis      |
| eu /              | 29.06.2020 | elektronički upis      |
| eu /              | 30.06.2020 | elektronički upis      |
| eu /              | 30.06.2021 | elektronički upis      |

Izrađeno: 2021-07-28 09:11:11  
Podaci od: 2021-07-28

D004  
Stranica: 2 od 3



REPUBLIKA HRVATSKA  
TRGOVAČKI SUD U SPLITU

Elektronički zapis  
Datum: 28.07.2021

IZVADAK IZ SUDSKOG REGISTRA

SUBJEKT UPISA

Sudska pristojba po Tbr. 29. st. 1. Uredbe o tarifi sudskih pristojbi (NN br. 53/19), za izvadak iz sudskog registra u iznosu od 15.00 Kn naplaćena je elektroničkim putem.



Ova isprava je u digitalnom obliku elektronički potpisana certifikatom:  
CN=sudreg, L=ZAGREB,  
O=MINISTARSTVO PRAVOSUĐA I UPRAVE HR72910430276, C=HR

Broj zapisa: 00gFi-tiTaf-SBTIP-jCYdQ-z0gTb  
Kontrolni broj: Nkvpd-i4oAZ-Q5bE5-7HE16

Skeniranjem ovog QR koda možete provjeriti točnost podataka.  
Isto možete učiniti i na web stranici  
[http://sudreg.pravosudje.hr/registar/kontrola\\_izvornika/](http://sudreg.pravosudje.hr/registar/kontrola_izvornika/) unosom gore navedenog broja zapisa i kontrolnog broja dokumenta.  
U oba slučaja sustav će prikazati izvornik ovog dokumenta. Ukoliko je ovaj dokument identičan prikazanom izvorniku u digitalnom obliku, Ministarstvo pravosuđa i uprave potvrđuje točnost isprave i stanje podataka u trenutku izrade izvotka.  
Provjera točnosti podataka može se izvršiti u roku tri mjeseca od izdavanja isprave.

## 6. IMENOVANJE GLAVNOG PROJEKTANTA



## LUČKA UPRAVA SPLIT SPLIT PORT AUTHORITY

Ustanova za upravljanje, izgradnju i korištenje luke Split  
*Institution for administration, construction and utilization of port of Split*

NAŠ ZNAK: 26-431958  
OUR REF:

Split; 04. siječnja 2022. godine.

*Temeljem Zakona o gradnji (NN 153/13, 20/17, 39/19, 125/19), izdaje se*

### IMENOVANJE GLAVNOG PROJEKTANTA

*Kao investitor zahvata u prostoru: POMORSKO PUTNIČKI TERMINAL RESNIK-DIVULJE U LUČKOM PODRUČJU KAŠTELANSKOG BAZENA - BAZEN D - RESNIK, II FAZA, na k.č.z. 2064/1 sve k.o. Kaštel Štafilić, u skladu sa člankom 52. Zakona o gradnji (NN 153/13, 20/17, 39/19, 125/19), imenujem:*

**BOŠKO KOZINA dipl. ing. građ.**

*koji je upisan u imenik ovlaštenih inženjera građevinarstva Hrvatske komore građevinskih inženjera pod rednim brojem G 1165, za glavnog projektanta pri izradi glavnog i izvedbenog projekta zahvata u prostoru:*

**POMORSKO PUTNIČKI TERMINAL RESNIK-DIVULJE U LUČKOM PODRUČJU  
KAŠTELANSKOG BAZENA - BAZEN D - RESNIK, II FAZA**

  
Ravnatelj  
Doc. dr.sc. Vice Mihanović

**Gat Sv. Duje 1, 21000 SPLIT – HRVATSKA – CROATIA**

Tel: ++ 385 (0)21 39 02 22, Fax: ++ 385 (0)21 39 02 39, E-mail: [lusplit@portsplit.hr](mailto:lusplit@portsplit.hr)

IBAN: HR1210010051863000160; MB 1308106, OIB 06992092556

[www.nortsplit.hr](http://www.nortsplit.hr)

## II TEHNIČKI DIO

## 1. TEHNIČKO IZVJEŠĆE

## 1. TEHNIČKO IZVJEŠĆE

Projektna tehnička dokumentacija koja je prethodila izradi ovog Izvedbenog projekta je: POMORSKO PUTNIČKI TERMINAL RESNIK-DIVULJE U LUČKOM PODRUČJU KAŠTELANSKOG BAZENA - BAZEN D - RESNIK , II FAZA Br.pr.: T.D. 1235-G/21. Sve navedeno može se, uvjetno, smatrati nedjeljivom cjelinom, te neophodnim podlogama na osnovu kojih je izrađen ovaj izvedbeni projekt.

Predmetni izvedbeni projekt sadrži detaljnu razradu konstruktivnih elemenata konstrukcije pomorskih građevina i detalje izvođenja iste. Tijekom izrade predmetnog projekta je posebna pažnja posvećena i razradi detalja u svrhu lakšeg i kvalitetnije izvedbe građevine, a sve u skladu sa važećom zakonskom i tehničkom regulativom.

Predmetnim projektom su poduzete potrebne mjere da konstrukcija zadrži svoju mehaničku otpornost i stabilnost, uporabljivost i prihvatljiv izgled kroz predviđeni vijek trajanja projektirane konstrukcije od 100 godina, a primjenom odgovarajućih projektnih rješenja, metoda dimenzioniranja, odabirom detalja i svega ostalog neophodnog. Sve što nije definirano iskazanim podacima danih u sastavu ovog izvedbenog projekta, smatra se da je definirano predmetnim glavnim projektom. Ukoliko ne postoji rješenje nekog detalja izvođenja, izvođaču se dopušta davanje prijedloga na odobrenje projektantu.

Projektant:

Boško Kozina, dipl. ing. građ.



## 2. DOKAZNICA MJERA

## KUBATURE ISKOPA

| broj profila | POVRŠINE                                                     |            |                                                                 |            |                                           |            |                                           |            | KUBATURE                                                     |                                                                 |                                           |                                           |
|--------------|--------------------------------------------------------------|------------|-----------------------------------------------------------------|------------|-------------------------------------------|------------|-------------------------------------------|------------|--------------------------------------------------------------|-----------------------------------------------------------------|-------------------------------------------|-------------------------------------------|
|              | P uklanjanje postojećeg zaš. kam. 2,5-4,5t (m <sup>2</sup> ) | DUŽINA (m) | P uklanjanje postojećeg kam. nasipa 350-450kg (m <sup>2</sup> ) | DUŽINA (m) | P lučki iskop (stijena) (m <sup>2</sup> ) | DUŽINA (m) | P lučki iskop (pijesak) (m <sup>2</sup> ) | DUŽINA (m) | P uklanjanje postojećeg zaš. kam. 2,5-4,5t (m <sup>3</sup> ) | P uklanjanje postojećeg kam. nasipa 350-450kg (m <sup>3</sup> ) | P lučki iskop (stijena) (m <sup>3</sup> ) | P lučki iskop (pijesak) (m <sup>3</sup> ) |
| I-1          | -                                                            | -          | -                                                               | -          | 29,16                                     | 7,45       | 27,67                                     | 7,45       | -                                                            | -                                                               | 217,24                                    | 206,14                                    |
| 1            | -                                                            | -          | -                                                               | -          | 27,71                                     | 7,40       | 25,84                                     | 7,40       | -                                                            | -                                                               | 205,05                                    | 191,22                                    |
| I-2          | -                                                            | -          | -                                                               | -          | 44,54                                     | 7,30       | 24,26                                     | 7,30       | -                                                            | -                                                               | 325,14                                    | 177,10                                    |
| 2            | -                                                            | -          | -                                                               | -          | 45,16                                     | 6,15       | 22,67                                     | 6,15       | -                                                            | -                                                               | 277,73                                    | 139,42                                    |
| I-3          | -                                                            | -          | -                                                               | -          | 57,26                                     | 7,25       | 21,94                                     | 7,25       | -                                                            | -                                                               | 415,14                                    | 159,07                                    |
| 4            | 11,34                                                        | 16,00      | -                                                               | -          | -                                         | -          | -                                         | -          | 181,44                                                       | -                                                               | -                                         | -                                         |
| II-1         | -                                                            | -          | -                                                               | -          | 21,57                                     | 8,70       | 29,41                                     | 8,70       | -                                                            | -                                                               | 187,66                                    | 255,87                                    |
| II-2         | -                                                            | -          | -                                                               | -          | 17,59                                     | 10,00      | 30,01                                     | 10,00      | -                                                            | -                                                               | 175,90                                    | 300,10                                    |
| II-3         | -                                                            | -          | -                                                               | -          | 28,76                                     | 10,00      | 26,65                                     | 10,00      | -                                                            | -                                                               | 287,60                                    | 266,50                                    |
| II-4         | -                                                            | -          | -                                                               | -          | 18,42                                     | 10,00      | 24,23                                     | 10,00      | -                                                            | -                                                               | 184,20                                    | 242,30                                    |
| II-5         | -                                                            | -          | -                                                               | -          | 17,78                                     | 10,00      | 19,26                                     | 10,00      | -                                                            | -                                                               | 177,80                                    | 192,60                                    |
| II-6         | -                                                            | -          | -                                                               | -          | 12,35                                     | 10,00      | 15,71                                     | 10,00      | -                                                            | -                                                               | 123,50                                    | 157,10                                    |
| II-7         | -                                                            | -          | -                                                               | -          | 14,70                                     | 10,00      | 15,11                                     | 10,00      | -                                                            | -                                                               | 147,00                                    | 151,10                                    |
| II-8         | -                                                            | -          | -                                                               | -          | 12,79                                     | 10,00      | 14,06                                     | 10,00      | -                                                            | -                                                               | 127,90                                    | 140,60                                    |
| II-9         | -                                                            | -          | -                                                               | -          | 9,34                                      | 10,00      | 11,45                                     | 10,00      | -                                                            | -                                                               | 93,40                                     | 114,50                                    |
| II-10        | -                                                            | -          | -                                                               | -          | 6,78                                      | 10,00      | 9,07                                      | 10,00      | -                                                            | -                                                               | 67,80                                     | 90,70                                     |
| II-11        | -                                                            | -          | -                                                               | -          | 7,19                                      | 10,00      | 9,12                                      | 10,00      | -                                                            | -                                                               | 71,90                                     | 91,20                                     |
| II-12        | -                                                            | -          | -                                                               | -          | 0,17                                      | 10,00      | 3,49                                      | 10,00      | -                                                            | -                                                               | 1,70                                      | 34,90                                     |
| II-13        | -                                                            | -          | -                                                               | -          | 1,39                                      | 11,30      | -                                         | -          | -                                                            | -                                                               | 15,71                                     | -                                         |
| 5            | 27,87                                                        | 7,00       | 5,94                                                            | 7,00       | 3,69                                      | 7,00       | -                                         | -          | 195,09                                                       | 41,58                                                           | 25,83                                     | -                                         |
| III-1        | 28,14                                                        | 5,00       | 4,48                                                            | 5,00       | 5,98                                      | 5,00       | -                                         | -          | 140,70                                                       | 22,40                                                           | 29,90                                     | -                                         |
| III-2        | 25,60                                                        | 5,00       | 4,46                                                            | 5,00       | 6,47                                      | 5,00       | -                                         | -          | 128,00                                                       | 22,30                                                           | 32,35                                     | -                                         |
| III-3        | 25,33                                                        | 5,00       | 4,46                                                            | 5,00       | 6,14                                      | 5,00       | -                                         | -          | 126,65                                                       | 22,30                                                           | 30,70                                     | -                                         |
| III-4        | 26,10                                                        | 5,00       | 4,46                                                            | 5,00       | 6,60                                      | 5,00       | -                                         | -          | 130,50                                                       | 22,30                                                           | 33,00                                     | -                                         |
| III-5        | 27,44                                                        | 4,25       | 5,10                                                            | 4,25       | 5,93                                      | 4,25       | -                                         | -          | 116,62                                                       | 21,68                                                           | 25,20                                     | -                                         |
| 5a           | 30,44                                                        | 4,25       | 5,96                                                            | 4,25       | 4,68                                      | 4,25       | -                                         | -          | 129,37                                                       | 25,33                                                           | 19,89                                     | -                                         |
| III-6        | 27,27                                                        | 5,00       | 5,15                                                            | 5,00       | 5,33                                      | 5,00       | -                                         | -          | 136,35                                                       | 25,75                                                           | 26,65                                     | -                                         |
| III-7        | 26,70                                                        | 5,00       | 5,15                                                            | 5,00       | 5,33                                      | 5,00       | -                                         | -          | 133,50                                                       | 25,75                                                           | 26,65                                     | -                                         |
| III-8        | 29,46                                                        | 5,20       | 22,39                                                           | 5,20       | 5,04                                      | 5,20       | -                                         | -          | 153,19                                                       | 116,43                                                          | 26,21                                     | -                                         |
| 6            | 32,60                                                        | 4,90       | 18,70                                                           | 4,90       | 9,96                                      | 4,90       | -                                         | -          | 159,74                                                       | 91,63                                                           | 48,80                                     | -                                         |
| 6a           | 37,00                                                        | 7,45       | 14,16                                                           | 7,45       | 10,76                                     | 7,45       | -                                         | -          | 275,65                                                       | 105,49                                                          | 80,16                                     | -                                         |
|              |                                                              |            |                                                                 |            |                                           |            |                                           |            | <b>2006,80</b>                                               | <b>542,94</b>                                                   | <b>3507,72</b>                            | <b>2910,41</b>                            |

| broj profila | POVRŠINE                                       |            | KUBATURE                                       |
|--------------|------------------------------------------------|------------|------------------------------------------------|
|              | P razgradnja parapetnog zida (m <sup>2</sup> ) | DUŽINA (m) | P razgradnja parapetnog zida (m <sup>3</sup> ) |
| 4            | 0,55                                           | 15,50      | 8,53                                           |
|              |                                                |            | <b>8,53</b>                                    |

## KUBATURE NASIPA

| broj profila | POVRŠINE                    |            |                                 |            |                             |            | KUBATURE                    |                                |                             |
|--------------|-----------------------------|------------|---------------------------------|------------|-----------------------------|------------|-----------------------------|--------------------------------|-----------------------------|
|              | Pn 1-20kg (m <sup>2</sup> ) | DUŽINA (m) | Pn 0,1-100 kg (m <sup>2</sup> ) | DUŽINA (m) | Pn 1-50kg (m <sup>2</sup> ) | DUŽINA (m) | Pn 1-20kg (m <sup>3</sup> ) | Pn 0,1-100kg (m <sup>3</sup> ) | Pn 1-50kg (m <sup>3</sup> ) |
| 3b           | -                           | -          | 6,02                            | 1,70       | 2,03                        | 1,70       | -                           | 10,23                          | 3,45                        |
| 5            | 1,64                        | 5,00       | 6,64                            | 10,00      | 1,80                        | 10,00      | 8,20                        | 66,40                          | 18,00                       |
| III-1        | 1,64                        | 5,80       | 6,64                            | 5,80       | 1,78                        | 5,80       | 9,51                        | 38,51                          | 10,32                       |
| III-2        | 1,64                        | 5,00       | 6,64                            | 5,00       | 1,78                        | 5,00       | 8,20                        | 33,20                          | 8,90                        |
| III-3        | 1,64                        | 5,00       | 6,64                            | 5,00       | 1,78                        | 5,00       | 8,20                        | 33,20                          | 8,90                        |
| III-4        | 1,64                        | 5,00       | 6,64                            | 5,00       | 1,78                        | 5,00       | 8,20                        | 33,20                          | 8,90                        |
| III-5        | 1,64                        | 4,25       | 6,64                            | 4,25       | 1,78                        | 4,25       | 6,97                        | 28,22                          | 7,57                        |
| 5a           | 1,64                        | 4,25       | 6,67                            | 4,25       | 1,80                        | 4,25       | 6,97                        | 28,35                          | 7,65                        |
| III-6        | 1,64                        | 5,00       | 6,64                            | 5,00       | 1,86                        | 5,00       | 8,20                        | 33,20                          | 9,30                        |
| III-7        | 1,64                        | 5,00       | 6,64                            | 5,00       | 1,86                        | 5,00       | 8,20                        | 33,20                          | 9,30                        |
| III-8        | 1,64                        | 5,20       | 6,64                            | 5,20       | 1,86                        | 5,20       | 8,53                        | 34,53                          | 9,67                        |
|              |                             |            |                                 |            |                             |            | <b>81,18</b>                | <b>372,24</b>                  | <b>101,96</b>               |

| broj profila | POVRŠINE                        |            |                                |            |                                                 |            | KUBATURE                        |                                |                                                 |
|--------------|---------------------------------|------------|--------------------------------|------------|-------------------------------------------------|------------|---------------------------------|--------------------------------|-------------------------------------------------|
|              | Pn 0,1-500 kg (m <sup>2</sup> ) | DUŽINA (m) | Pn 50-150 kg (m <sup>2</sup> ) | DUŽINA (m) | Pn 50% 2,5-3,5t, 75% 3,5-4,5t (m <sup>2</sup> ) | DUŽINA (m) | Pn 0,1-500 kg (m <sup>3</sup> ) | Pn 50-150 kg (m <sup>3</sup> ) | Pn 50% 2,5-3,5t, 75% 3,5-4,5t (m <sup>3</sup> ) |
| 4a           | -                               | -          | -                              | -          | 5,34                                            | 15,50      | -                               | -                              | 82,77                                           |
| 5            | 6,05                            | 10,00      | 11,26                          | 10,00      | 3,76                                            | 5,00       | 60,50                           | 112,60                         | 18,80                                           |
| III-1        | 5,82                            | 5,80       | 10,22                          | 5,80       | 3,78                                            | 5,80       | 33,76                           | 59,28                          | 21,92                                           |
| III-2        | 5,82                            | 5,00       | 9,69                           | 5,00       | 3,78                                            | 5,00       | 29,10                           | 48,45                          | 18,90                                           |
| III-3        | 5,69                            | 5,00       | 10,22                          | 5,00       | 3,76                                            | 5,00       | 28,45                           | 51,10                          | 18,80                                           |
| III-4        | 5,69                            | 5,00       | 10,22                          | 5,00       | 3,76                                            | 5,00       | 28,45                           | 51,10                          | 18,80                                           |
| III-5        | 5,90                            | 4,25       | 10,47                          | 4,25       | 3,76                                            | 4,25       | 25,08                           | 44,50                          | 15,98                                           |
| 5a           | 5,98                            | 4,25       | 11,26                          | 4,25       | 3,76                                            | 4,25       | 25,42                           | 47,86                          | 15,98                                           |
| III-6        | 5,28                            | 5,00       | 10,28                          | 5,00       | 3,76                                            | 5,00       | 26,40                           | 51,40                          | 18,80                                           |
| III-7        | 5,28                            | 5,00       | 10,28                          | 5,00       | 3,76                                            | 5,00       | 26,40                           | 51,40                          | 18,80                                           |
| III-8        | 14,08                           | 5,20       | 18,60                          | 5,20       | 8,38                                            | 5,20       | 73,22                           | 96,72                          | 43,58                                           |
| 6            | -                               | -          | -                              | -          | 8,91                                            | 4,90       | -                               | -                              | 43,66                                           |
| 6a           | -                               | -          | -                              | -          | 30,14                                           | 7,45       | -                               | -                              | 224,54                                          |
|              |                                 |            |                                |            |                                                 |            | <b>356,76</b>                   | <b>614,40</b>                  | <b>561,33</b>                                   |

| broj<br>profila | POVRŠINE                           |               | KUBATURE                        |
|-----------------|------------------------------------|---------------|---------------------------------|
|                 | Pn 350-450<br>kg (m <sup>2</sup> ) | DUŽINA<br>(m) | Pn 350-450 kg (m <sup>3</sup> ) |
| 6               | 11,16                              | 4,9           | 54,68                           |
| 6a              | 22,76                              | 7,45          | 169,56                          |
|                 |                                    |               | <b>224,25</b>                   |

| situacija | POVRŠINE                                    |                          | KUBATURE                                 |
|-----------|---------------------------------------------|--------------------------|------------------------------------------|
|           | Pn tucanik<br>30-63 mm<br>(m <sup>2</sup> ) | DEBLJINA<br>SLOJA<br>(m) | Pn tucanik 30-63 mm<br>(m <sup>3</sup> ) |
| -         | 20,32                                       | 0,2                      | 4,06                                     |
|           |                                             |                          | <b>4,06</b>                              |

#### KOLNIČKA KONSTRUKCIJA

| situacija | POVRŠINE                                |                          |                                          |                          |                                                                      |                          | KUBATURE                                |                                       |                                                                      |
|-----------|-----------------------------------------|--------------------------|------------------------------------------|--------------------------|----------------------------------------------------------------------|--------------------------|-----------------------------------------|---------------------------------------|----------------------------------------------------------------------|
|           | P habajući<br>sloj AC (m <sup>2</sup> ) | DEBLJINA<br>SLOJA<br>(m) | P nosivi<br>sloj AC<br>(m <sup>2</sup> ) | DEBLJINA<br>SLOJA<br>(m) | P nosivi sloj<br>od<br>drobljenog<br>materijala<br>(m <sup>2</sup> ) | DEBLJINA<br>SLOJA<br>(m) | P habajući<br>sloj AC (m <sup>3</sup> ) | P nosivi sloj<br>AC (m <sup>3</sup> ) | P nosivi sloj<br>od<br>drobljenog<br>materijala<br>(m <sup>3</sup> ) |
| -         | 454,30                                  | 0,04                     | 454,30                                   | 0,06                     | 454,30                                                               | 0,30                     | 18,17                                   | 27,26                                 | 136,29                                                               |
| -         | 251,84                                  | 0,05                     | -                                        | -                        | -                                                                    | -                        | 12,59                                   | -                                     | -                                                                    |
|           |                                         |                          |                                          |                          |                                                                      |                          | <b>30,76</b>                            | <b>27,26</b>                          | <b>136,29</b>                                                        |

## BETON NA LICU MJESTA

| NADMORSKI ZID | volumen | armatura kg | broj komada | uk. beton m3 | uk. armatura kg |
|---------------|---------|-------------|-------------|--------------|-----------------|
| NZ-1          | 18,80   | 565,66      | 1           | 113,66       | 3557,30         |
| NZ-2          | 18,80   | 577,13      | 3           |              |                 |
| NZ-3          | 11,53   | 384,86      | 1           |              |                 |
| NZ-4          | 11,53   | 384,31      | 1           |              |                 |
| NZ-5          | 15,40   | 491,08      | 1           |              |                 |

| PARAPETNI ZID | volumen | armatura kg | broj komada | uk. beton m3 | uk. armatura kg |
|---------------|---------|-------------|-------------|--------------|-----------------|
| PZ-1          | 6,40    | 248,68      | 4,00        | 32,95        | 1279,28         |
| PZ-2          | 3,92    | 154,05      | 1,00        |              |                 |
| PZ-3          | 3,44    | 130,51      | 1,00        |              |                 |

| AB BLOKOVI A-1 | uk. beton m3 | RA armatura kg |
|----------------|--------------|----------------|
| -              | 8,62         | 412,10         |

| NEARMIRANI BLOKOVI | uk. beton m3 | RA armatura kg |
|--------------------|--------------|----------------|
| h=123 cm           | 4,25         | -              |

| MONOLITNA PLOČA | uk. beton m3 | MA armatura kg |
|-----------------|--------------|----------------|
| h=40 cm         | 63,48        | 3502,04        |

| NADMORSKI DIO UTVRDICE U1 | uk. beton m3 | RA armatura kg |
|---------------------------|--------------|----------------|
| h=150 cm                  | 23,50        | 940,65         |

| NADMORSKI DIO UTVRDICE U2, U3 I U4 | uk. beton m3 | RA armatura kg |
|------------------------------------|--------------|----------------|
| h=150 cm                           | 72,90        | 2984,40        |

| NADMORSKI DIO UTVRDICE U5 | uk. beton m3 | RA armatura kg |
|---------------------------|--------------|----------------|
| h=150 cm                  | 25,50        | 1023,76        |

| PODLOŽNI BETON | uk. beton m3 | RA armatura kg |
|----------------|--------------|----------------|
| h=15 cm        | 9,88         | -              |

| BETON ISPUNE ELEMENATA | uk. beton m3 | RA armatura kg |
|------------------------|--------------|----------------|
| -                      | 475,80       | -              |

**REKAPITULACIJA (BETONIRANJE NA LICU MJESTA):**

NADMORSKI ZID  
 PARAPETNI ZID  
 AB BLOKOVI  
 MONOLITNA PLOČA  
 NADMORSKI DIO UTVRDICE U1  
 NADMORSKI DIO UTVRDICE U2, U3 I U4  
 NADMORSKI DIO UTVRDICE U5

| uk. beton m3             | RA armatura kg   | MA armatura kg  |
|--------------------------|------------------|-----------------|
| 113,66                   | 3.557,30         | -               |
| 32,95                    | 1.279,28         | -               |
| 12,87                    | 412,10           | -               |
| 63,48                    | -                | 3.502,04        |
| 23,50                    | 940,65           | -               |
| 72,90                    | 2.984,40         | -               |
| 25,50                    | 1.023,76         | -               |
| <b>SVEUKUPNO: 344,86</b> | <b>10.197,49</b> | <b>3.502,04</b> |

**MONTAŽNI ELEMENTI**

| ELEMENTI | volumen | armatura kg | broj komada | uk. beton m3 | uk. armatura kg |
|----------|---------|-------------|-------------|--------------|-----------------|
| B-1      | 8,50    | 419,11      | 16          | 755,38       | 34001,30        |
| B-1'     | 8,00    | 419,11      | 6           |              |                 |
| B-2      | 13,44   | 581,79      | 42          |              |                 |
| B-3      | 6,90    | 345,70      | 1           |              |                 |

| NOSAČI | volumen | armatura kg | broj komada | uk. beton m3 | uk. armatura kg |
|--------|---------|-------------|-------------|--------------|-----------------|
| N-1    | 5,40    | 923,75      | 4           | 64,80        | 10161,56        |
| N-2    | 5,40    | 808,32      | 8           |              |                 |

| MONTAŽNA PLOČA | volumen | armatura kg | broj komada | uk. beton m3 | uk. armatura kg |
|----------------|---------|-------------|-------------|--------------|-----------------|
| P-1            | 0,68    | 105,34      | 40          | 27,20        | 4213,60         |

**REKAPITULACIJA (MONTAŽNI ELEMENTI):**

ELEMENTI B-1,B-1',B-2,B-3  
 NOSAČI N-1,N-2  
 MONTAŽNA PLOČA P-1

| uk. beton m3             | RA armatura kg   | MA armatura kg  |
|--------------------------|------------------|-----------------|
| 755,38                   | 34.001,30        | -               |
| 64,80                    | 10.161,56        | -               |
| 27,20                    | 1.655,20         | 2.558,40        |
| <b>SVEUKUPNO: 847,38</b> | <b>45.818,06</b> | <b>2.558,40</b> |

### 3. TROŠKOVNIK RADOVA

**TROŠKOVNIK**  
**POMORSKO PUTNIČKI TERMINAL RESNIK-DIVULJE U LUČKOM PODRUČJU KAŠTELANSKOG BAZENA - BAZEN D - RESNIK , II FAZA**

| Stavka | Opis | Jed. mjere | Količina | Jed. cijena | Ukupna cijena |
|--------|------|------------|----------|-------------|---------------|
|--------|------|------------|----------|-------------|---------------|

**1. PRIPREMNI RADOVI**

- 1.1. Izrada elaborata iskolčenja građevine od strane ovlaštene osobe, iskolčenje predmetnog zahvata, s označavanjem i osiguranjem točaka iskolčenja.

Sve točke kojim se materijaliziraju osnovni pravci iskolčenja moraju biti osigurani dodatnim točkama za slučaj da dođe do uništenja neke točke.

komplet 1 -

- 1.2. Pripremno-završni radovi, te organizacija gradilišta. U cijenu uključena mobilizacija i demobilizacija strojeva, opreme, izrada oznake-ploče gradilišta prema Zakonu o gradnji, pripremni radovi na organizaciji gradilišta s priključivanjem infrastrukture, ograda gradilišta itd.

komplet 1 -

- 1.3. Održavanje čistoće prometnica za vrijeme izvođenja radova na objektu.

komplet 1 -

- 1.4. Dobava i postavljanje gradilišne ograde visine cca 1.80 m oko cijelog gradilišta.

Obračun po m<sup>1</sup>. m<sup>1</sup> 100,00 -

**1. PRIPREMNI RADOVI - UKUPNO :**

**Kn -**

**2. ZEMLJANI RADOVI**

**2.1. ZEMLJANI RADOVI - ISKOPI**

- 2.1.1. Pravolinijsko (horizontalno i vertikalno) zasijecanje postojećeg asfaltnog zastora ili armiranobetonske ploče (bez obzira na debljinu) na mjestu početka rekonstrukcije i proširenja operativne obale. U stavku su uključeni sav alat i materijali potrebni za potpuno dovršenje stavke.

Obračun po m<sup>1</sup>. m<sup>1</sup> 20,00 -

- 2.1.2. Razbijanje asfaltne kolničke konstrukcije. Stavka uključuje i utovar i odvoz materijala na trajnu ovlaštenu deponiju građevinskog otpada na udaljenosti do 15,0 km. U cijenu je uključen istovar na deponiji te naknada za deponiranje.

Obračun po m<sup>2</sup>. m<sup>2</sup> 54,50 -

- 2.1.3. Strojna razgradnja hidrauličnim čekićem dijela parapetnog zida u svrhu izgradnje pristupa novom gatu.

U jediničnu cijenu je uključeno pravolinijsko zasijecanje, razgradnja betona, utovar u vozilo i odvoz na trajnu deponiju građevinskog otpada određenu od nadležne uprave (do 15,0 km udaljenosti), kao i sva pomoćna sredstva, rad i materijal potreban do potpunog dovršenja stavke.

Obračun po m<sup>3</sup>. m<sup>3</sup> 8,53 -

- 2.1.4. Strojno uklanjanje postojećeg elementa obalnog zida vanjskih dimenzija 4x2.6x1.6 m, utovar u vozilo i odvoz na trajnu deponiju građevinskog otpada određenu od nadležne uprave (do 15,0 km udaljenosti), kao i sva pomoćna sredstva, rad i materijal potreban do potpunog dovršenja stavke.

|                             |                |       |   |
|-----------------------------|----------------|-------|---|
| Obračun po m <sup>3</sup> . | m <sup>3</sup> | 13,44 | - |
|-----------------------------|----------------|-------|---|

- 2.1.5. Izvedba podmorskog iskopa u čvrstoj i kompaktnoj stijeni (fliš i lapor) za temeljenje obalnih zidova operativne obale, upotrebom odgovarajućih strojeva. Obračunska cijena vrijedi bez obzira na čvrstoću tj. karakteristike stijene.

Iskop u stijeni se obavlja odgovarajućim grajferom sa kopna ili s mora do dubine -5,10 m i materijal se ukrcava u kamione ili maone te odvozi na trajni deponij. Za odlaganje iskopanog materijala koristiti odgovarajući kopneni deponij određen od strane nadležne uprave (do 15,0 km udaljenosti). Alternativa je pomorski deponij za koji Izvoditelj mora, ako se odluči, ishoditi sve potrebne dozvole za deponiranje materijala iz iskopa.

U cijenu uključen iskop i odvoz na trajni deponij na gradilištu, te sva pomoćna sredstva, materijal i rad potreban do potpunog dovršenja stavke.

|                             |                |        |   |
|-----------------------------|----------------|--------|---|
| Obračun po m <sup>3</sup> . | m <sup>3</sup> | 405,35 | - |
|-----------------------------|----------------|--------|---|

- 2.1.6. Podmorski iskop nasipnih materijala postojećeg lukobrana (općeg kamenog nasipa 350-450 kg) u svrhu izrade konstrukcije nove operativne obale. Za odlaganje iskopanog materijala koristiti odgovarajući kopneni deponij određen od strane nadležne uprave (do 15,0 km udaljenosti). Alternativa je pomorski deponij za koji Izvoditelj mora, ako se odluči, ishoditi sve potrebne dozvole za deponiranje materijala iz iskopa.

U cijenu uključen iskop i odvoz na trajni deponij na gradilištu, te sva pomoćna sredstva, materijal i rad potreban do potpunog dovršenja stavke.

|                             |                |        |   |
|-----------------------------|----------------|--------|---|
| Obračun po m <sup>3</sup> . | m <sup>3</sup> | 542,94 | - |
|-----------------------------|----------------|--------|---|

- 2.1.7. Nadmorski i podmorski iskop postojećeg zaštitnog kamenometa (različite veličine zrna, 25% 2,5-3,5 t, 75% 3,5-4,5 t) u svrhu izrade rekonstrukcije lukobrana te izrade nove arm.betonske obalne konstrukcije. Materijal se ukrcava u kamione ili maone te odvozi na privremeni deponij. Iskop se obavlja strojno s mora upotrebom odgovarajućeg "polipa".

U jediničnu cijenu je uključeno iskop, utovar u vozilo i odvoz na privremenu deponiju na gradilištu i na lokaciji koji osigurava Izvoditelj ( uključeno u cijenu), kao i sva pomoćna sredstva, rad i materijal potreban do potpunog dovršenja stavke.

|                             |                |          |   |
|-----------------------------|----------------|----------|---|
| Obračun po m <sup>3</sup> . | m <sup>3</sup> | 2.006,80 | - |
|-----------------------------|----------------|----------|---|

2.1.8. Izvedba lučkog iskopa u pijesku, koristeći grajere ili druge odgovarajuće strojeve. Iskop se obavlja do kote morskog dna - 5,30 m. Materijal se ukrcava u kamione ili maone te odvozi na trajni deponij određen od strane nadležne uprave (do 15,0 km udaljenosti). Alternativa je pomorski deponij za koji Izvoditelj mora, ako se odluči, ishoditi sve potrebne dozvole za deponiranje materijala iz podmorskog iskopa.

U jediničnu cijenu je uključeno iskop, utovar u vozilo i odvoz na trajni deponij, kao i sva pomoćna sredstva, takse, rad i materijal potreban do potpunog dovršenja stavke.

Obračun po m<sup>3</sup>. m<sup>3</sup> 2.910,41 -

2.1.9. Izvedba lučkog iskopa u stijeni miniranjem ili hidrauličkim čekićima sa plovnog objekta te koristeći grajere ili druge odgovarajuće strojeve. Iskop se obavlja do kote morskog dna - 5,30 m. Materijal se ukrcava u kamione ili maone te odvozi na trajni deponij određen od strane nadležne uprave (do 15,0 km udaljenosti). Alternativa je pomorski deponij za koji Izvoditelj mora, ako se odluči, ishoditi sve potrebne dozvole za deponiranje materijala iz podmorskog iskopa.

U jediničnu cijenu je uključeno iskop, utovar u vozilo i odvoz na trajni deponij, kao i sva pomoćna sredstva, takse, rad i materijal potreban do potpunog dovršenja stavke.

Obračun po m<sup>3</sup>. m<sup>3</sup> 3.102,37 -

#### 2.1. ZEMLJANI RADOVI - ISKOPI - UKUPNO :

Kn

-

#### 2.2. ZEMLJANI RADOVI - NASIPAVANJA

2.2.1. Dobava i postavljanje sloja geokompozita (geomreže i geotekstila težine 300 g/m<sup>2</sup>) u svrhu ojačanja nosivosti tla, te kao zaštita sloja manje granulacije od ispiranja (zona utjecaja plime i oseke). Postavlja se ispod sloja tucanika te nasipa 1-50 kg i 0,1-100 kg, na dijelu konstrukcije pristupa novom gatu.

Obračun po m<sup>2</sup> ugrađenog geotekstila. m<sup>2</sup> 36,00 -

2.2.2. Izrada općeg kamenog nasipa (kamenom mase 0,1-500 kg) iza obalnog zida operativne obale ispod mora. Za izradu nasipa će se upotrijebiti zdravi kameni materijal (vapnenac) pribavljen sa strane, a u suglasnosti sa NI.

U jediničnu cijenu uračunati dobavu kamena, transport i ugradnju, te sva pomoćna sredstva, materijal i rad potreban do potpunog dovršenja stavke.

Obračun po m<sup>3</sup>. m<sup>3</sup> 356,76 -

2.2.3. Izrada temeljnog kamenog nasipa - posteljice slojem tucanika krupnoće 30 - 63 mm. Razastiranje i planiranje izvršiti u sloju debljine 20 cm. Razastiranje i poravnanje se obavlja strojem i ručno uz pomoć ronilaca.

U jediničnu cijenu uračunati dobavu tucanika, transport i ugradnju, te sva pomoćna sredstva, materijal i rad potreban do potpunog dovršenja stavke. U podmorskom dijelu ćemo izvršiti potrebno predopterećenje betonskim blokovima i po potrebi dodati potrebnu količinu materijala.

Obračun po m<sup>3</sup>. m<sup>3</sup> 4,06 -

2.2.4. Izrada rasteretne kamene prizme (kamenom mase 1-50 kg) iza podmorskog dijela zida.

Za izradu će se upotrijebiti zdravi kameni materijal (vapnenac) pribavljen sa strane, a u suglasnosti sa NI. Glinovite zemljane materijale sa organskim sastojcima nije dozvoljeno ugrađivati. Ugradnja materijala se obavlja strojno sa plovnih objekata.

U jediničnu cijenu uračunati dobavu kamena, transport i ugradnju, te sva pomoćna sredstva, materijal i rad potreban do potpunog dovršenja stavke.

|                             |                |        |   |
|-----------------------------|----------------|--------|---|
| Obračun po m <sup>3</sup> . | m <sup>3</sup> | 101,96 | - |
|-----------------------------|----------------|--------|---|

2.2.5. Izrada rasteretne kamene prizme (kamenom mase 1-20 kg) iza nadmorskog dijela obalnog zida.

Za izradu će se upotrijebiti zdravi kameni materijal (vapnenac) pribavljen sa strane, a u suglasnosti sa NI. Glinovite zemljane materijale sa organskim sastojcima nije dozvoljeno ugrađivati.

U jediničnu cijenu uračunati dobavu kamena, transport i ugradnju, te sva pomoćna sredstva, materijal i rad potreban do potpunog dovršenja stavke.

|                             |                |       |   |
|-----------------------------|----------------|-------|---|
| Obračun po m <sup>3</sup> . | m <sup>3</sup> | 81,18 | - |
|-----------------------------|----------------|-------|---|

2.2.6. Izrada kamenog nasipa (kamenom mase 0,1-100 kg) iza obalnog zida operativne obale iznad mora. Za izradu nasipa će se upotrijebiti zdravi kameni materijal (vapnenac) pribavljen sa strane, a u suglasnosti sa NI. Glinovite zemljane materijale sa organskim sastojcima nije dozvoljeno ugrađivati. Ovaj rad u nadmorskom dijelu obuhvaća strojno nasipanje i razastiranje, planiranje nasipnih slojeva debljine i nagiba prema projektu, te zbijanje s odgovarajućim sredstvima do MS=40 MPa.

U jediničnu cijenu uračunati dobavu kamena, transport i ugradnju, te sva pomoćna sredstva, materijal i rad potreban do potpunog dovršenja stavke.

|                             |                |        |   |
|-----------------------------|----------------|--------|---|
| Obračun po m <sup>3</sup> . | m <sup>3</sup> | 372,24 | - |
|-----------------------------|----------------|--------|---|

2.2.7. Izrada zaštitnog kamenometa (50% 2,5-3,5t, 75% 3,5-4,5t) iza zida kao protuvalne zaštite. Za izradu nasipa upotrijebit će se prethodno uklonjeni postojeći zaštitni kamenomet. Ugradba kamenih blokova se može vršiti sa kopna i sa plovnog objekta, strojno uz asistenciju ronioca u podmorskom dijelu.

U jediničnu cijenu uračunati dobavu kamena, transport i ugradnju, te sva pomoćna sredstva, materijal i rad potreban do potpunog dovršenja stavke.

|                             |                |        |   |
|-----------------------------|----------------|--------|---|
| Obračun po m <sup>3</sup> . | m <sup>3</sup> | 561,33 | - |
|-----------------------------|----------------|--------|---|

2.2.8. Izrada rasteretne kamene prizme (50-150 kg) iza podmorskog dijela obalnog zida. Za izradu će se upotrijebiti zdravi kameni materijal (vapnenac) pribavljen sa strane, a u suglasnosti sa NI.

U jediničnu cijenu uračunati dobavu kamena, transport i ugradnju, te sva pomoćna sredstva, materijal i rad potreban do potpunog dovršenja stavke.

|                             |                |        |   |
|-----------------------------|----------------|--------|---|
| Obračun po m <sup>3</sup> . | m <sup>3</sup> | 614,40 | - |
|-----------------------------|----------------|--------|---|

2.2.9. Izrada kamenog nasipa (350-450 kg) iza elemenata obalnog zida. Za izradu nasipa upotrijebit će se prethodno uklonjeni postojeći kameni nasip iste granulacije.

U jediničnu cijenu uračunati dobavu kamena, transport i ugradnju, te sva pomoćna sredstva, materijal i rad potreban do potpunog dovršenja stavke.

|                             |                |        |   |
|-----------------------------|----------------|--------|---|
| Obračun po m <sup>3</sup> . | m <sup>3</sup> | 224,25 | - |
|-----------------------------|----------------|--------|---|

2.2.10. Izrada nosivog tamponskog sloja (od drobljenog materijala) na dijelu površine zahvata gdje je završna obrada od asfalt betona, od mehanički sabijenog drobljenog kamenog materijala krupnoće 0-63 mm u sloju debljine 30 cm. Rad obuhvaća dobavu i ugradnju zrnatog kamenog materijala u nosivi sloj konstrukcije prema projektu.

Modul stišljivosti mjeren kružnom pločom  $\phi$  30 cm  
Ms=60 MN/m<sup>2</sup>.

U jediničnu cijenu uračunati dobavu kamena, transport i ugradnju, te sva pomoćna sredstva, materijal i rad potreban do potpunog dovršenja stavke.

|                             |                |        |   |
|-----------------------------|----------------|--------|---|
| Obračun po m <sup>3</sup> . | m <sup>3</sup> | 136,29 | - |
|-----------------------------|----------------|--------|---|

2.2.11. Bitumenizirani nosivi sloj

Obuhvaća nabavu materijala, prijevoz, pripremu podloge, prskanje emulzijom, upotrebu opreme te sav rad na izradi i ugradnji sloja.

Obračun po m<sup>2</sup> gornje površine ugrađenog sloja.

|                                           |                |        |   |
|-------------------------------------------|----------------|--------|---|
| AC 22 base (BIT 50/70) AG6 M2, d = 6,0 cm | m <sup>2</sup> | 454,30 | - |
|-------------------------------------------|----------------|--------|---|

2.2.12. Habajući sloj od asfaltbetona

Obuhvaća nabavu materijala, prijevoz, pripremu podloge, prskanje emulzijom, upotrebu opreme te sav rad na izradi i ugradnji sloja.

Obračun po m<sup>2</sup> gornje površine ugrađenog sloja.

|                                   |                |        |   |
|-----------------------------------|----------------|--------|---|
| AC 11 surf 35/50 AG4 M3, d = 4 cm | m <sup>2</sup> | 454,30 | - |
|-----------------------------------|----------------|--------|---|

2.2.13. Habajući sloj od asfaltbetona na konstrukciji gata.

Obuhvaća nabavu materijala, prijevoz, pripremu podloge, prskanje emulzijom, upotrebu opreme te sav rad na izradi i ugradnji sloja.

Obračun po m<sup>2</sup> gornje površine ugrađenog sloja.

|                                   |                |        |   |
|-----------------------------------|----------------|--------|---|
| AC 11 surf 35/50 AG4 M3, d = 5 cm | m <sup>2</sup> | 251,84 | - |
|-----------------------------------|----------------|--------|---|

2.2.14. Odvoz viška materijala iz iskopa sa privremene deponije na gradilištu na trajni deponij. Uključen iskop i utovar materijala na kamion, prijevoz na trajni deponij na udaljenost do 15 km, taksa na deponij te sva pomoćna sredstva, materijal i rad potreban do potpunog dovršenja stavke.

|                             |                |          |   |
|-----------------------------|----------------|----------|---|
| Obračun po m <sup>3</sup> . | m <sup>3</sup> | 1.764,16 | - |
|-----------------------------|----------------|----------|---|

|                                                          |   |
|----------------------------------------------------------|---|
| <b>2.2. ZEMLJANI RADOVI - NASIPAVANJA - UKUPNO (Kn):</b> | - |
|----------------------------------------------------------|---|

|                                              |   |
|----------------------------------------------|---|
| <b>2. ZEMLJANI RADOVI - SVEUKUPNO (Kn) :</b> | - |
|----------------------------------------------|---|

### 3. BETONSKI I ARMIRANOBETONSKI RADOVI

#### 3.1. BETON "IN SITU"

*Jedinična cijena svih stavki uključuje beton, oplatu, kao i sav ostali rad i materijal potreban do potpunog dovršenja stavke.*

*Klasa betona je C35/45, vodonepropusan VDP3, za podmorske radove ukoliko nije drugačije posebno naglašeno.*

*U cijenu je potrebno uvrstiti i sav materijal potreban za njegu betona, bolju ugradljivost, povećanje vodonepropusnosti i prirast čvrstoće betona i sl., bilo da je propisan specifikacijama ovog projekta ili ga sam izvoditelj odlučio upotrijebiti. Armatura je obuhvaćena skupnom stavkom.*

- 3.1.1. Monolitizacija betonom elemenata obalne konstrukcije operativne obale i utvrdica novog gata (ispuna elemenata betonom). Za izradu će se upotrijebiti beton za podmorske radove klase C35/45. Stavka obuhvaća nabavku komponentnih materijala, pripremu betona, dovoz i ugradnju kontraktorom ispod razine mora.

Obračun po m<sup>3</sup>. m<sup>3</sup> 475,80 -

- 3.1.2. Izvedba nadmorskih armirano betonskih blokova oznake A-1, na dijelu pristupa novom gatu zbog proširenja (u svrhu okretišta za vatrogasna vozila). Za izradu će se upotrijebiti beton klase C35/45.

*Jedinična cijena stavke uključuje nabavu i krojenje oplata sa postavljanjem i skidanjem te odlaganjem betoniranje i njegu betona, kao i sav ostali rad i materijal potreban za njegu, bolju ugradljivost i sl., bilo da je propisan specifikacijama ovog projekta ili ga sam izvoditelj odluči upotrijebiti a sve do potpunog dovršenja stavke.*

Armatura se obračunava posebnom skupnom stavkom.

Obračun po m<sup>3</sup>. m<sup>3</sup> 8,62 -

- 3.1.3. Izvedba podmorskog dijela betonskih blokova visine h=123 cm na dijelu pristupa novom gatu zbog proširenja

*Jedinična cijena stavke uključuje nabavu i krojenje oplata sa postavljanjem i skidanjem te odlaganjem, betoniranje kontraktorom, uklanjanje nekvalitetnog betona na vrhu i ravnanje gornje površine betona, kao i sav ostali rad i materijal potreban za njegu, bolju ugradljivost i sl., bilo da je propisan specifikacijama ovog projekta ili ga sam izvoditelj odluči upotrijebiti a sve do potpunog dovršenja stavke.*

Obračun po m<sup>3</sup>. m<sup>3</sup> 4,25 -

- 3.1.4. Izvedba armiranih nadmorskih betonskih radova (monolitna ploča na gatu i nadmorski dijelovi utvrdice). Za izradu se upotrebljava beton klase C35/45.

*Jedinična cijena stavke uključuje nabavu i krojenje oplata sa postavljanjem i skidanjem te odlaganjem betoniranje i njegu betona, kao i sav ostali rad i materijal potreban za njegu, bolju ugradljivost i sl., bilo da je propisan specifikacijama ovog projekta ili ga sam izvoditelj odluči upotrijebiti a sve do potpunog dovršenja stavke.*

Armatura se obračunava posebnom skupnom stavkom.

Obračun po m<sup>3</sup>. m<sup>3</sup> 185,38 -

- 3.1.5. Izvedba armirano betonskih nadmorskih zidova operative obale (širine 120 cm) do projektirane visine (+1,50 m). Za izradu se upotrebljava beton klase C35/45. Betoniranje se izvodi "in situ", u sekcijama različite duljine (vidljivo u priloženom nacrtu). Zid se armira sa RA B500B.

Jedinična cijena stavke uključuje nabavu i krojenje oplata sa postavljanjem i skidanjem te odlaganjem betoniranja i njegu betona, kao i sav ostali rad i materijal potreban za njegu, bolju ugradljivost i sl., bilo da je propisan specifikacijama ovog projekta ili ga sam Izvoditelj odluči upotrijebiti a sve do potpunog dovršenja stavke.

Armatura se obračunava posebnom skupnom stavkom.

|                             |                |        |   |
|-----------------------------|----------------|--------|---|
| Obračun po m <sup>3</sup> . | m <sup>3</sup> | 113,66 | - |
|-----------------------------|----------------|--------|---|

- 3.1.6. Izvedba podloznog betona parapetnih zidova operative obale (d= 15 cm), betonom klase C 16/20.

Jedinična cijena stavke uključuje nabavu i krojenje oplata sa postavljanjem i skidanjem te odlaganjem betoniranja i njegu betona, kao i sav ostali rad i materijal potreban za njegu, bolju ugradljivost i sl., bilo da je propisan specifikacijama ovog projekta ili ga sam Izvoditelj odluči upotrijebiti a sve do potpunog dovršenja stavke.

|                             |                |      |   |
|-----------------------------|----------------|------|---|
| Obračun po m <sup>3</sup> . | m <sup>3</sup> | 9,88 | - |
|-----------------------------|----------------|------|---|

- 3.1.7. Izvedba armirano betonskih parapetnih zidova na istočnoj strani nove operative obale do projektirane visine (+2,10 m), betonom klase C 35/45. Svi navedeni parapetni zidovi su vidljivi u priloženom nacrtu. Betoniranje se izvodi "in situ", u sekcijama različite duljine (vidljivo u nacrtu nadmorskih zidova). Zid se armira sa RA B500B.

Jedinična cijena stavke uključuje nabavu i krojenje oplata sa postavljanjem i skidanjem te odlaganjem betoniranja i njegu betona, kao i sav ostali rad i materijal potreban za njegu, bolju ugradljivost i sl., bilo da je propisan specifikacijama ovog projekta ili ga sam Izvoditelj odluči upotrijebiti a sve do potpunog dovršenja stavke.

Armatura se obračunava posebnom skupnom stavkom.

|                             |                |       |   |
|-----------------------------|----------------|-------|---|
| Obračun po m <sup>3</sup> . | m <sup>3</sup> | 32,95 | - |
|-----------------------------|----------------|-------|---|

|                                        |           |          |
|----------------------------------------|-----------|----------|
| <b>3.1. BETON "IN SITU" - UKUPNO :</b> | <b>Kn</b> | <b>-</b> |
|----------------------------------------|-----------|----------|

## **3.2. PREDGOTOVLJENI BETONSKI I AB. ELEMENTI**

*Jedinična cijena svih stavki uključuje izradu (beton, armaturu, oplatu) elemenata, dizanje, odlaganje, utovar, transport i montažu/ugradnju elemenata na projektirani položaj uz asistenciju ronilaca, kao i sav ostali rad i materijal potreban do potpunog dovršenja stavke.*

*Klasa betona je C35/45, vodonepropusan VDP3, ukoliko nije drugačije posebno naglašeno.*

*U cijenu je potrebno uvrstiti i sav materijal potreban za njegu betona, bolju ugradljivost, povećanje vodonepropusnosti i prirast čvrstoće betona i sl., bilo da je propisan specifikacijama ovog projekta ili ga sam izvoditelj odluči upotrijebiti.*

*Armatura sa kukama za dizanje je uključena u cijenu.*

*Prvi red blokova obalnog zida polaže se na jutene vreće napunjene suhom smjesom betona jednake onoj za ispunu elemenata.*

|                                                                                        |     |    |   |  |
|----------------------------------------------------------------------------------------|-----|----|---|--|
| 3.2.1. Predgotovljeni armiranobetonski element tip "B-1".                              |     |    |   |  |
| U jediničnu cijenu je potrebno uključiti sve navedeno u uvodu. Klasa betona je C35/45. |     |    |   |  |
| <u>Jedan element sadrži:</u>                                                           |     |    |   |  |
| Beton: 8.50 m <sup>3</sup> . Težina elementa: 21.25 t.                                 |     |    |   |  |
| Armatura RA B500B : kg 419,11                                                          |     |    |   |  |
| Obračun po kom.                                                                        | kom | 16 | - |  |
| 3.2.2. Predgotovljeni armiranobetonski element tip "B-1' ".                            |     |    |   |  |
| U jediničnu cijenu je potrebno uključiti sve navedeno u uvodu. Klasa betona je C35/45. |     |    |   |  |
| <u>Jedan element sadrži:</u>                                                           |     |    |   |  |
| Beton: 8.00 m <sup>3</sup> . Težina elementa: 20.00 t.                                 |     |    |   |  |
| Armatura RA B500B : kg 419,11                                                          |     |    |   |  |
| Obračun po kom.                                                                        | kom | 6  | - |  |
| 3.2.3. Predgotovljeni armiranobetonski element tip "B-2".                              |     |    |   |  |
| U jediničnu cijenu je potrebno uključiti sve navedeno u uvodu. Klasa betona je C35/45. |     |    |   |  |
| <u>Jedan element sadrži:</u>                                                           |     |    |   |  |
| Beton: 13,44 m <sup>3</sup> . Težina elementa: 33,60 t.                                |     |    |   |  |
| Armatura RA B500B : kg 581,79                                                          |     |    |   |  |
| Obračun po kom.                                                                        | kom | 42 | - |  |
| 3.2.4. Predgotovljeni armiranobetonski element tip "B-3".                              |     |    |   |  |
| U jediničnu cijenu je potrebno uključiti sve navedeno u uvodu. Klasa betona je C35/45. |     |    |   |  |
| <u>Jedan element sadrži:</u>                                                           |     |    |   |  |
| Beton: 6.90 m <sup>3</sup> . Težina elementa: 17.25 t.                                 |     |    |   |  |
| Armatura RA B500B : kg 345,70                                                          |     |    |   |  |
| Obračun po kom.                                                                        | kom | 1  | - |  |
| 3.2.5. Predgotovljeni armiranobetonski element tip "N1".                               |     |    |   |  |
| U jediničnu cijenu je potrebno uključiti sve navedeno u uvodu. Klasa betona je C35/45. |     |    |   |  |
| <u>Jedan element sadrži:</u>                                                           |     |    |   |  |
| Beton: 5.40 m <sup>3</sup> . Težina elementa: 13.50 t.                                 |     |    |   |  |
| Armatura RA B500B : kg 923,75                                                          |     |    |   |  |
| Obračun po kom.                                                                        | kom | 4  | - |  |
| 3.2.6. Predgotovljeni armiranobetonski element tip "N2".                               |     |    |   |  |
| U jediničnu cijenu je potrebno uključiti sve navedeno u uvodu. Klasa betona je C35/45. |     |    |   |  |
| <u>Jedan element sadrži:</u>                                                           |     |    |   |  |
| Beton: 5.40 m <sup>3</sup> . Težina elementa: 13.50 t.                                 |     |    |   |  |
| Armatura RA B500B : kg 808,32                                                          |     |    |   |  |
| Obračun po kom.                                                                        | kom | 8  | - |  |
| 3.2.7. Predgotovljeni armiranobetonski element tip "P-1".                              |     |    |   |  |
| U jediničnu cijenu je potrebno uključiti sve navedeno u uvodu. Klasa betona je C35/45. |     |    |   |  |
| <u>Jedan element sadrži:</u>                                                           |     |    |   |  |
| Beton: 0,68 m <sup>3</sup> . Težina elementa: 1,71t.                                   |     |    |   |  |
| Armatura RA B500B : kg 105,34                                                          |     |    |   |  |
| Obračun po kom.                                                                        | kom | 40 | - |  |

**3.2. PREDGOTOVLJENI ELEMENTI - UKUPNO :**

**Kn**

**-**

### 3.3. BETONSKI ČELIK

#### 3.3.1. Armatura RA B500B

U stavku je potrebno uključiti dobavu, siječenje, savijanje, transport i montažu navedenog betonskog čelika. U cijenu je potrebno uračunati sav rad, materijal, neizbježan otpad prilikom siječenja te sva potrebna sredstva za postavu armature u projektni položaj.

|                                  |    |           |   |
|----------------------------------|----|-----------|---|
| Obračun po kg ugrađene armature. | kg | 10.197,49 | - |
|----------------------------------|----|-----------|---|

#### 3.3.2. Armatura MA B500B

U stavku je potrebno uključiti dobavu, siječenje, savijanje, transport i montažu navedenog betonskog čelika. U cijenu je potrebno uračunati sav rad, materijal, neizbježan otpad prilikom siječenja te sva potrebna sredstva za postavu armature u projektni položaj.

|                                  |    |          |   |
|----------------------------------|----|----------|---|
| Obračun po kg ugrađene armature. | kg | 3.502,04 | - |
|----------------------------------|----|----------|---|

|                                       |           |          |
|---------------------------------------|-----------|----------|
| <b>3.3. BETONSKI ČELIK - UKUPNO :</b> | <b>Kn</b> | <b>-</b> |
|---------------------------------------|-----------|----------|

|                                                             |          |
|-------------------------------------------------------------|----------|
| <b>3. BETONSKI I ARM.BETONSKI RADOVI - SVEUKUPNO (Kn) :</b> | <b>-</b> |
|-------------------------------------------------------------|----------|

### 4. PRIVEZNI ELEMENTI

#### 4.1. Nabava, dobava i ugradnja polera tipa JP-15 ( za sigurno opterećenje od 150kN ) iz nodularnog lijeva sa odgovarajućim sidrima, vijcima i sidrenom pločom.

Jediničnom cijenom je obuhvaćena je dobava, transport, ugradnja, bojanje prema tekstu iz uvoda te sav pomoćni materijal i rad do potpunog završetka stavke.

|                 |     |    |   |
|-----------------|-----|----|---|
| Obračun po kom. | kom | 14 | - |
|-----------------|-----|----|---|

|                                        |           |          |
|----------------------------------------|-----------|----------|
| <b>4. PRIVEZNI ELEMENTI - UKUPNO :</b> | <b>Kn</b> | <b>-</b> |
|----------------------------------------|-----------|----------|

### 5. OSTALI RADOVI

#### 5.1. Dobava i ugradnja kutnih-90° polucilindričnih odbojnika-brodobrana karakteristika kao tip CA 300 sa pričvrstnim priborom i opremom prema specifikacijama proizvođača sve prema nacrtima projekta (prema Piac 2002 standardu ili jednakovrijedan). Odbojnik se ugrađuje koristeći bušena sidra M30 sa pripadajućim kapsulama C30 (ukupno 8 komada).

Jediničnom cijenom obuhvaćena je dobava, transport, ugradnja, uključivo sav pomoćni materijal, sredstva i rad potreban do potpunog dovršenja stavke.

|                    |     |      |   |
|--------------------|-----|------|---|
| Obračun po komadu. | kom | 1,00 | - |
|--------------------|-----|------|---|

#### 5.2. Dobava i ugradnja odbojnika-brodobrana (600x300x1500 mm, cilindrični), sa mogućnošću apsorpiranja energije od 40 kNm i odgovarajućom reaktivnom silom od 330 kN, sa odgovarajućim priborom za pričvršćenje (prema Piac 2002 standardu ili jednakovrijedan).

Jediničnom cijenom obuhvaćena je dobava, transport, ugradnja, uključivo sav pomoćni materijal, sredstva i rad potreban do potpunog dovršenja stavke.

|                    |     |       |   |
|--------------------|-----|-------|---|
| Obračun po komadu. | kom | 15,00 | - |
|--------------------|-----|-------|---|

5.3. Dobava i ugradnja tipskog lučkog svjetla , sve uz suglasnost tvrtke PLOVPUT. Postava novog lučkog svjetla na vrhu/glavi gata, sve prema priloženim nacrtima.

Jediničnom cijenom obuhvaćena je dobava i ugradba ankera i lučkog svjetla, solarne ćelije za napajanje, uključivo sav pomoćni materijal, sredstva i rad potreban do potpunog dovršenja stavke.

|                    |     |   |   |
|--------------------|-----|---|---|
| Obračun po komadu. | kom | 1 | - |
|--------------------|-----|---|---|

|                                    |           |          |
|------------------------------------|-----------|----------|
| <b>5. OSTALI RADOVI - UKUPNO :</b> | <b>Kn</b> | <b>-</b> |
|------------------------------------|-----------|----------|

#### REKAPITULACIJA TROŠKOVA GRAĐEVINSKIH RADOVA

|                            |          |
|----------------------------|----------|
| <b>1. PRIPREMNI RADOVI</b> | <b>-</b> |
|----------------------------|----------|

|                           |          |
|---------------------------|----------|
| <b>2. ZEMLJANI RADOVI</b> | <b>-</b> |
|---------------------------|----------|

|                                              |          |
|----------------------------------------------|----------|
| <b>3. BETONSKI I ARMIRANOBETONSKI RADOVI</b> | <b>-</b> |
|----------------------------------------------|----------|

|                             |          |
|-----------------------------|----------|
| <b>4. PRIVEZNI ELEMENTI</b> | <b>-</b> |
|-----------------------------|----------|


|                         |          |
|-------------------------|----------|
| <b>5. OSTALI RADOVI</b> | <b>-</b> |
|-------------------------|----------|

|                           |          |
|---------------------------|----------|
| <b>SVEUKUPNO /KUNA/ :</b> | <b>-</b> |
|---------------------------|----------|


|                   |          |
|-------------------|----------|
| <b>PDV (+25%)</b> | <b>-</b> |
|-------------------|----------|

|                |          |
|----------------|----------|
| <b>UKUPNO:</b> | <b>-</b> |
|----------------|----------|


## III GRAFIČKI PRIKAZI -NACRTI

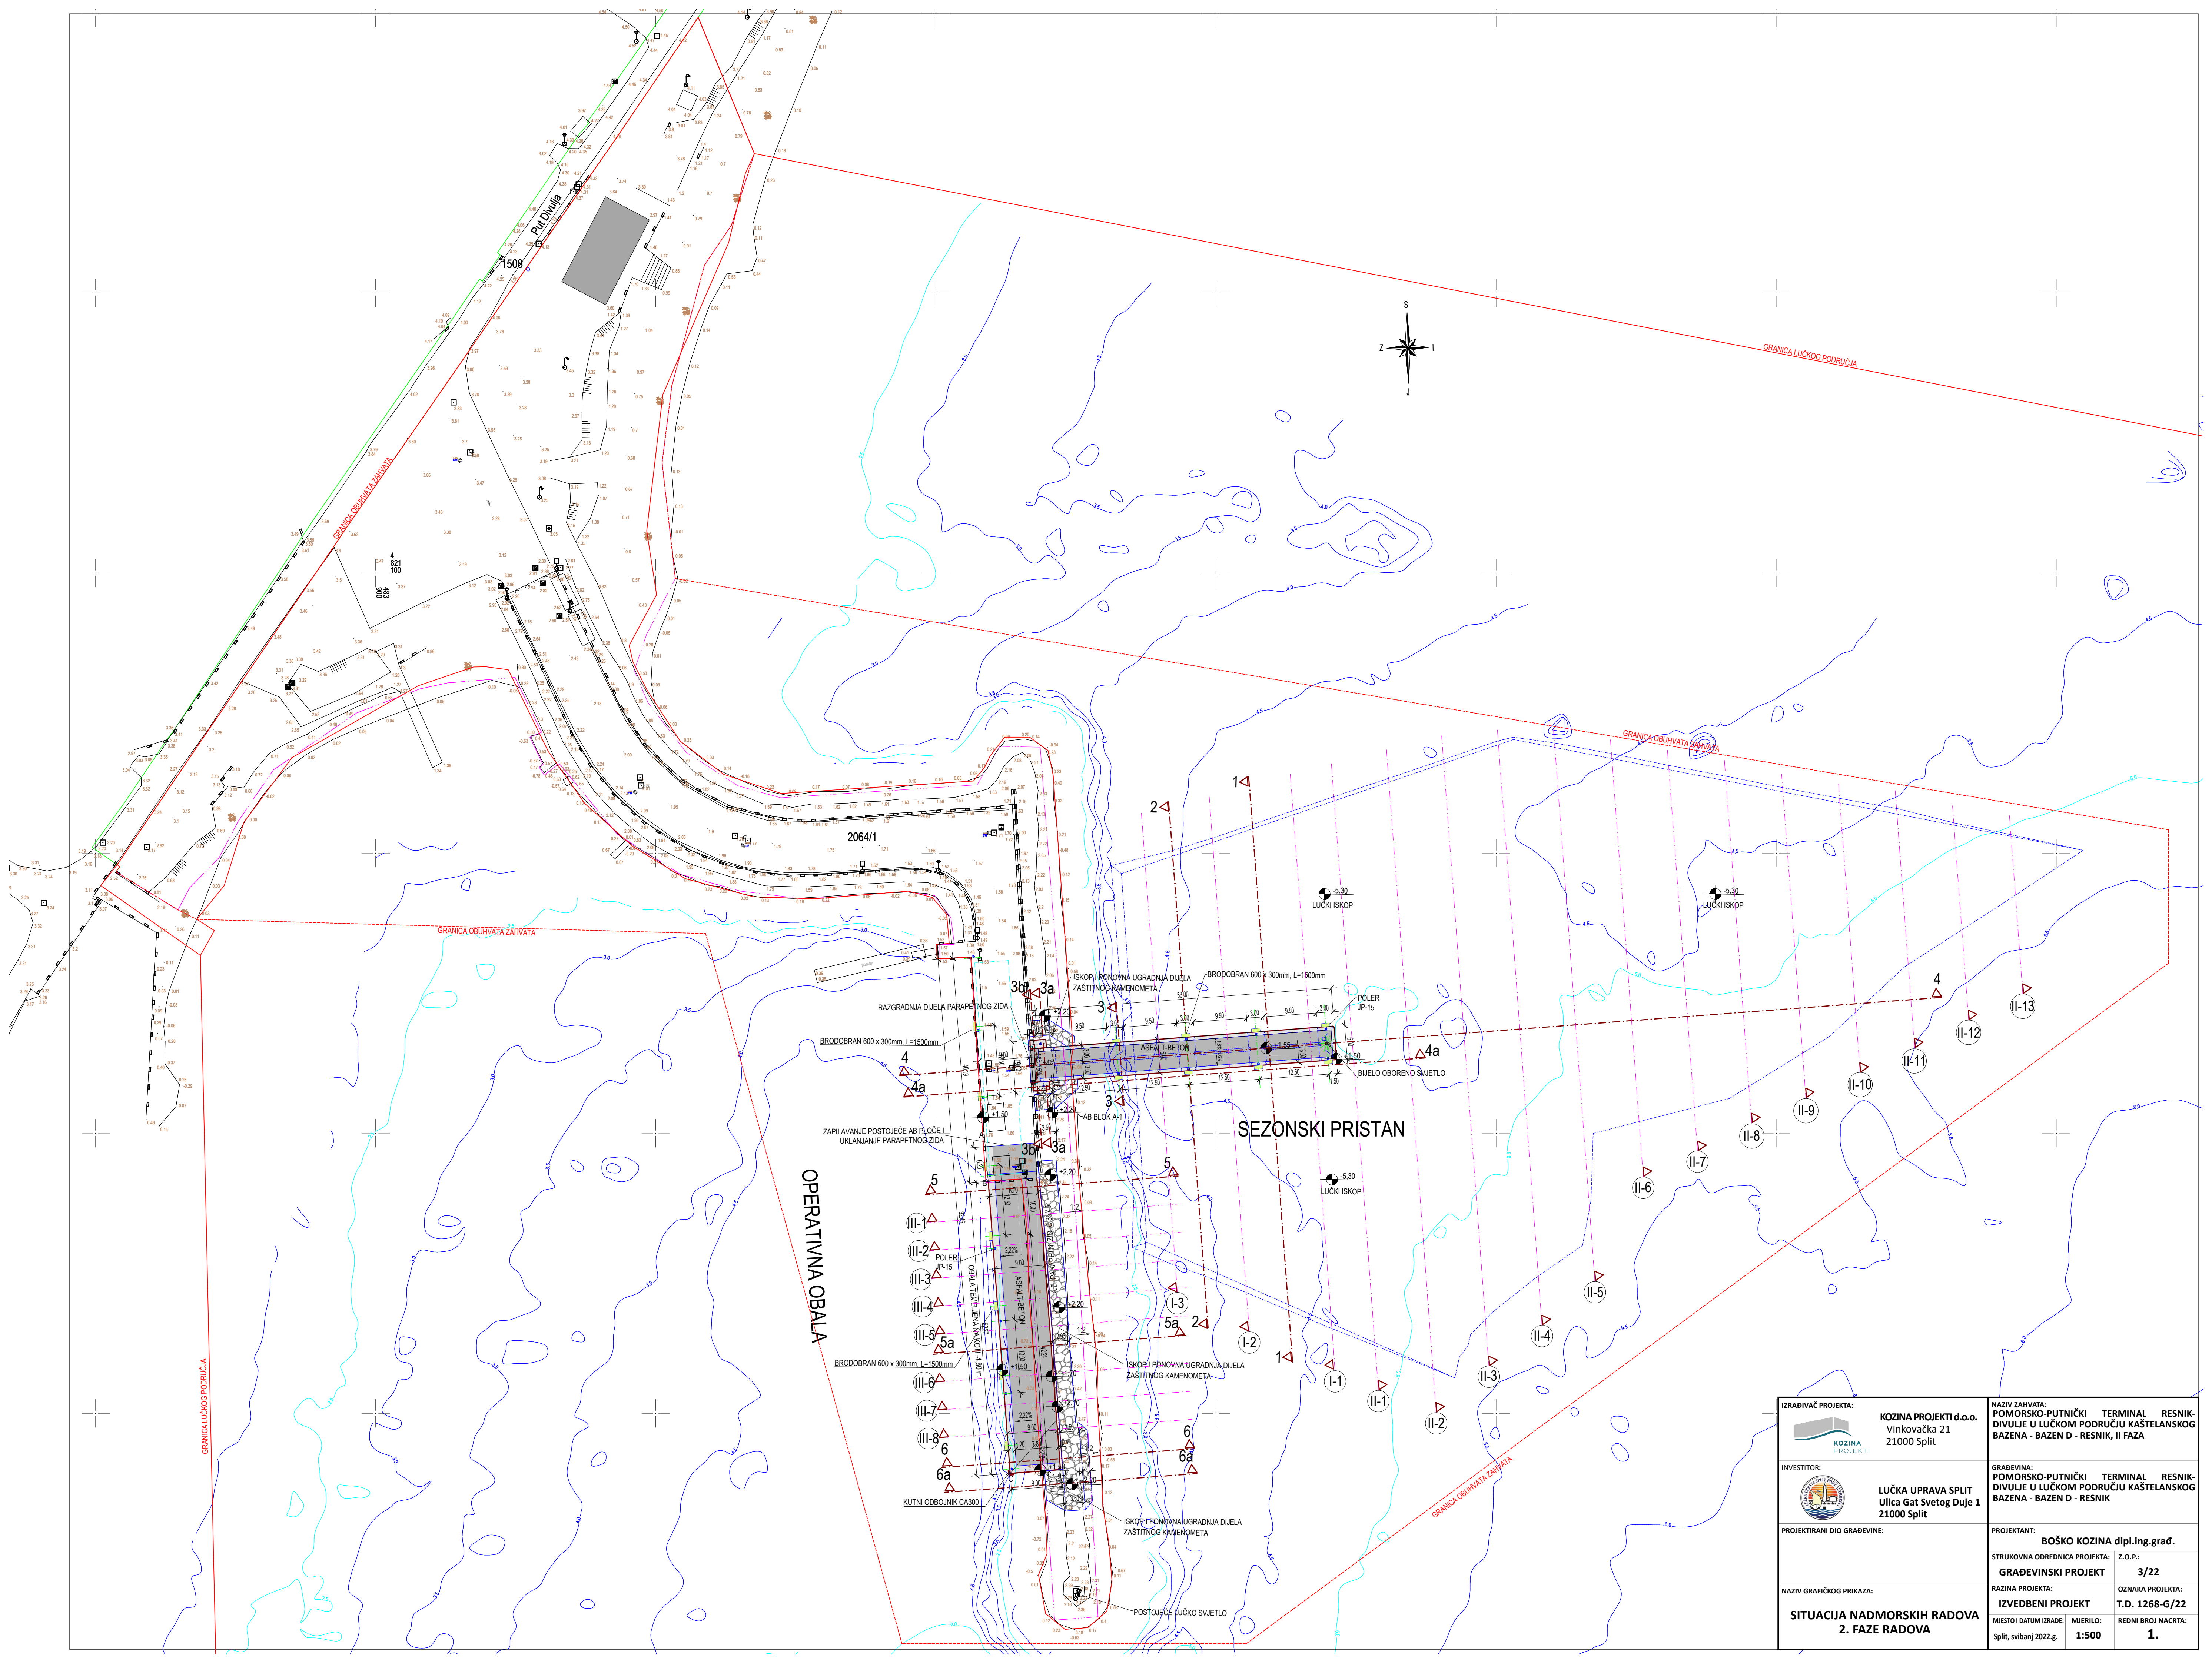

|   |  |   |                                           |
|---|--|---|-------------------------------------------|
| IZRAĐIVAČ PROJEKTA:<br> <b>KOZINA PROJEKTI d.o.o.</b><br>Vinkovačka 21<br>21000 Split |  | NAZIV ZAHVATA:<br><b>POMORSKO-PUTNIČKI TERMINAL<br/>DIVULJE U LUČKOM PODRUČJU KAŠTELANSKOG<br/>BAZENA - BAZEN D - RESNIK, II FAZA</b> |                                           |
| INVESTITOR:<br> <b>LUČKA UPRAVA SPLIT</b><br>Ulica Gat Svetog Duje 1<br>21000 Split   |  | GRAĐEVINA:<br><b>POMORSKO-PUTNIČKI TERMINAL<br/>DIVULJE U LUČKOM PODRUČJU KAŠTELANSKOG<br/>BAZENA - BAZEN D - RESNIK</b>              |                                           |
| PROJEKTIRANI DIO GRAĐEVINE:   |  | PROJEKTANT:<br><b>BOŠKO KOZINA dipl.ing.grad.</b>                                                                                     |                                           |
| NAZIV GRAFIČKOG PRIKAZA:<br><b>SITUACIJA NADMORSKIH RADOVA<br/>2. FAZE RADOVA</b>                                                                                          |  | STRUKOVNA ODREDNICA PROJEKTA:<br><b>GRAĐEVINSKI PROJEKT</b>                                                                           | Z.O.P.:<br><b>3/22</b>                    |
|   |  | RAZINA PROJEKTA:<br><b>IZVEDBENI PROJEKT</b>                                                                                          | OZNAKA PROJEKTA:<br><b>T.D. 1268-G/22</b> |
|   |  | MJESTO I DATUM IZRADE:<br>Split, svibanj 2022.g.                                                                                      | MJERILO:<br>1:500                         |
|   |  |   | REDNI BROJ NACRTA:<br><b>1.</b>           |

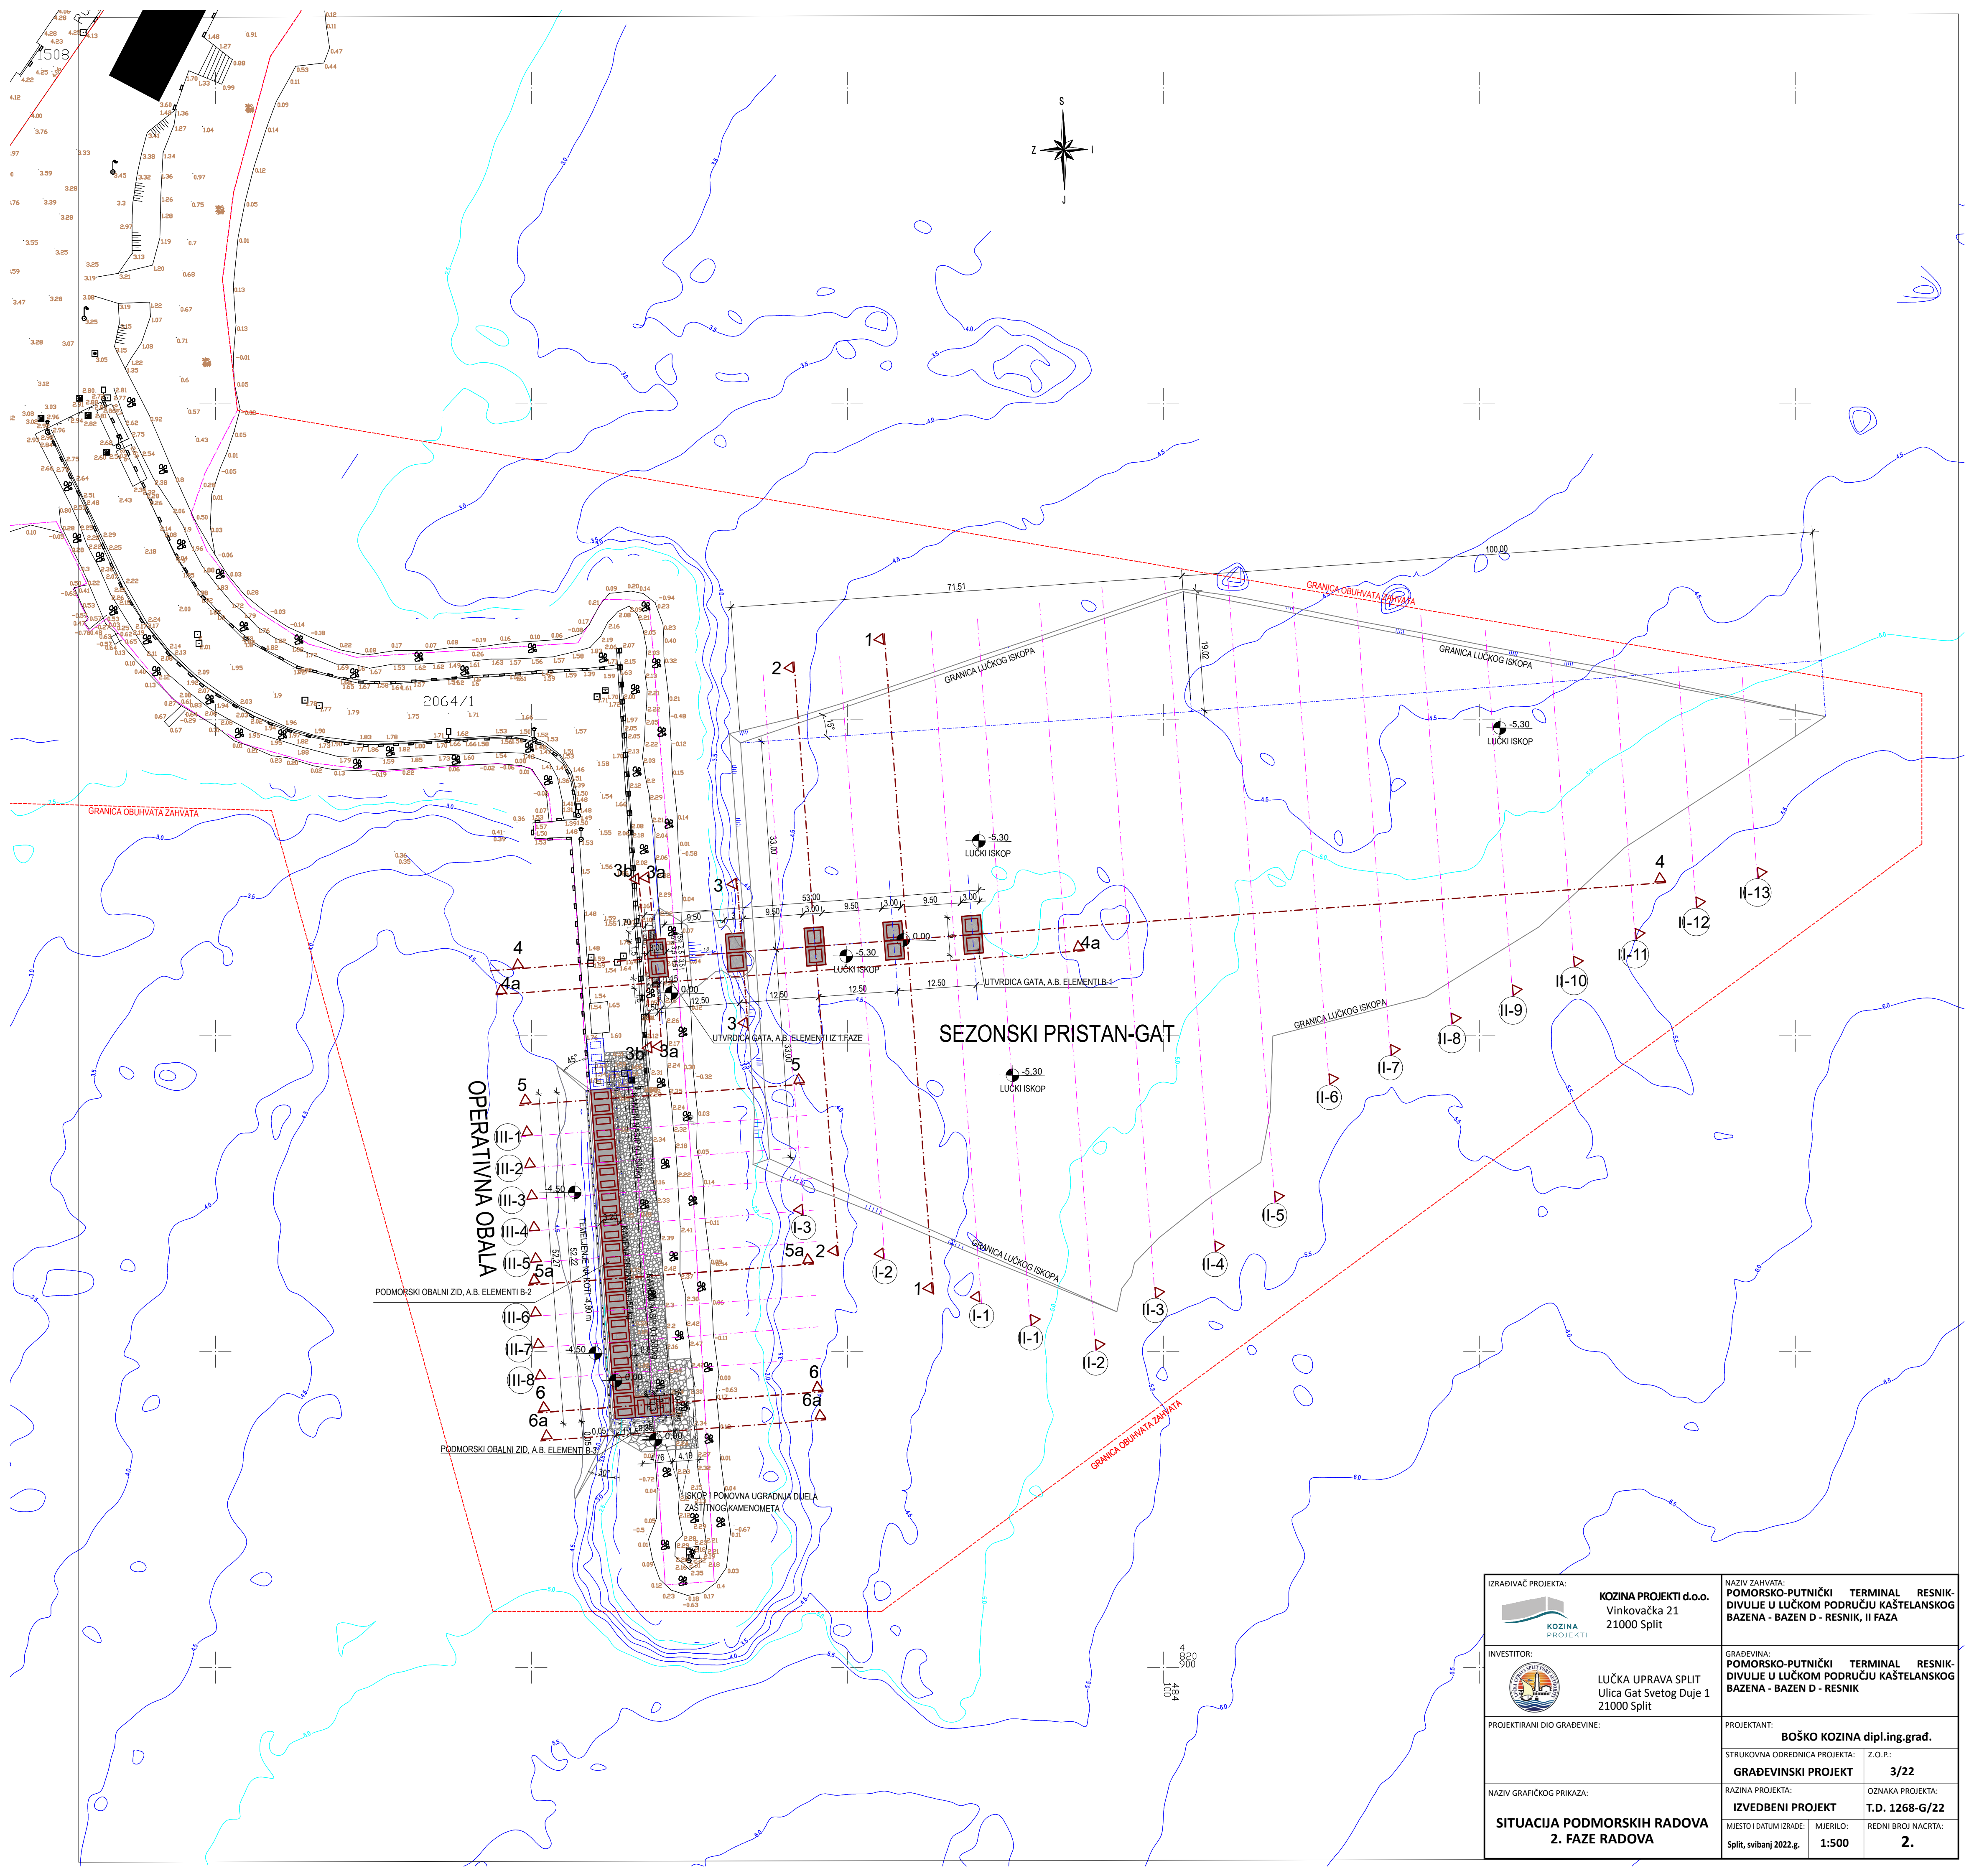

|   |  |   |                                           |
|---|--|---|-------------------------------------------|
| IZRAĐIVAČ PROJEKTA:<br> <b>KOZINA PROJEKTI d.o.o.</b><br>Vinkovačka 21<br>21000 Split |  | NAZIV ZAHVATA: <b>POMORSKO-PUTNIČKI TERMINAL RESNIK-DIVULJE U LUČKOM PODRUČJU KAŠTELANSKOG BAZENA - BAZEN D - RESNIK, II FAZA</b> |                                           |
| INVESTITOR:<br> <b>LUČKA UPRAVA SPLIT</b><br>Ulica Gat Svetog Duje 1<br>21000 Split   |  | GRAĐEVINA: <b>POMORSKO-PUTNIČKI TERMINAL RESNIK-DIVULJE U LUČKOM PODRUČJU KAŠTELANSKOG BAZENA - BAZEN D - RESNIK</b>              |                                           |
| PROJEKTIRANI DIO GRAĐEVINE:   |  | PROJEKTANT:<br><b>BOŠKO KOZINA dipl.ing.grad.</b>                                                                                 |                                           |
| NAZIV GRAFIČKOG PRIKAZA:<br><b>SITUACIJA PODMORSKIH RADOVA<br/>2. FAZE RADOVA</b>                                                                                          |  | STRUKOVNA ODREDNICA PROJEKTA:<br><b>GRAĐEVINSKI PROJEKT</b>                                                                       | Z.O.P.:<br><b>3/22</b>                    |
|   |  | RAZINA PROJEKTA:<br><b>IZVEDBENI PROJEKT</b>                                                                                      | OZNAKA PROJEKTA:<br><b>T.D. 1268-G/22</b> |
|   |  | MJESTO I DATUM IZRADE:<br>Split, svibanj 2022.g.                                                                                  | MJERILO:<br><b>1:500</b>                  |
|   |  | REDNI BROJ NACRTA:<br><b>2.</b>                                                                                                   |                                           |

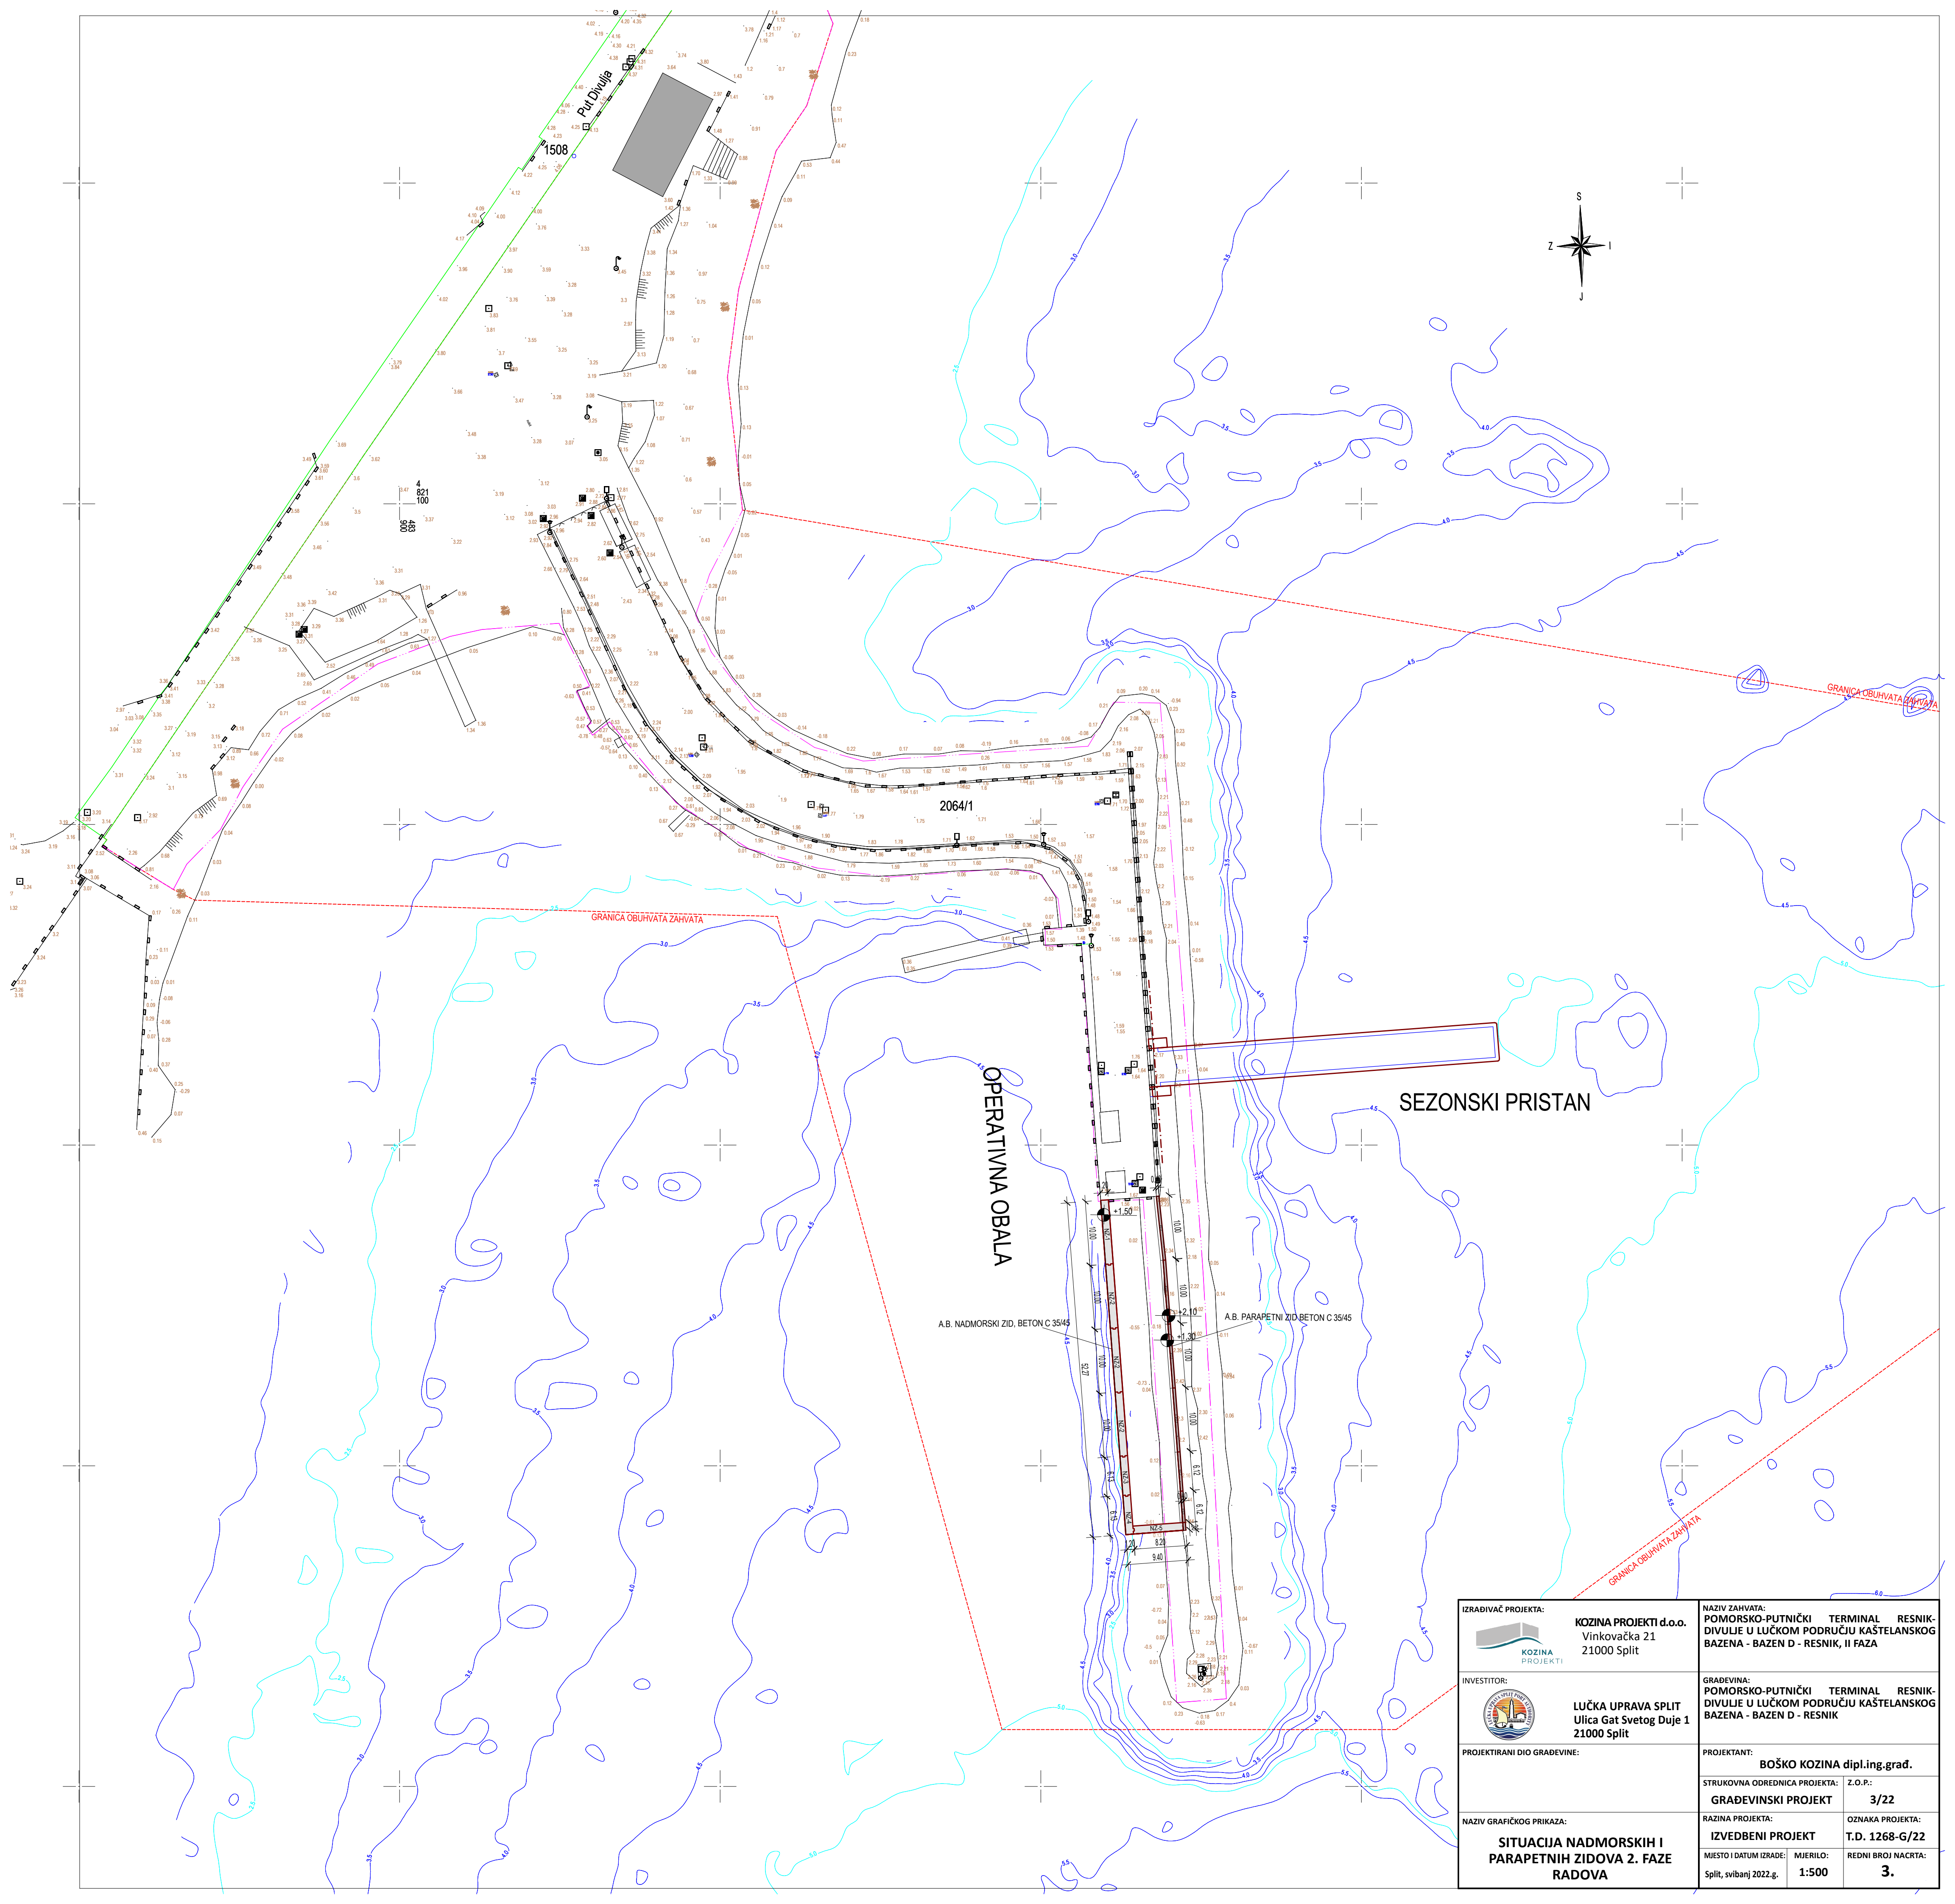


|   |  |   |                                    |
|---|--|---|------------------------------------|
| IZRAĐIVAČ PROJEKTA:<br><br>KOZINA PROJEKTI                                      |  | NAZIV ZAHVATA:<br>POMORSKO-PUTNIČKI TERMINAL<br>RESNIK-DIVULJE U LUČKOM PODRUČJU KAŠTELANSKOG<br>BAZENA - BAZEN D - RESNIK, II FAZA |                                    |
| INVESTITOR:<br><br>LUČKA UPRAVA SPLIT<br>Ulica Gat Svetog Duje 1<br>21000 Split |  | GRAĐEVINA:<br>POMORSKO-PUTNIČKI TERMINAL<br>RESNIK-DIVULJE U LUČKOM PODRUČJU KAŠTELANSKOG<br>BAZENA - BAZEN D - RESNIK              |                                    |
| PROJEKTIRANI DIO GRAĐEVINE:   |  | PROJEKTANT:<br>BOŠKO KOZINA dipl.ing.grad.                                                                                          |                                    |
| NAZIV GRAFIČKOG PRIKAZA:<br>SITUACIJA NADMORSKIH I<br>PARAPETNIH ZIDOVA 2. FAZE<br>RADOVA                                                                            |  | STRUKOVNA ODREDNICA PROJEKTA:<br>GRAĐEVINSKI PROJEKT                                                                                | Z.O.P.:<br>3/22                    |
| MJEŠTO I DATUM IZRADE:<br>Split, svibanj 2022.g.   |  | RAZINA PROJEKTA:<br>IZVEDBENI PROJEKT                                                                                               | OZNAKA PROJEKTA:<br>T.D. 1268-G/22 |
|   |  | MJERILO:<br>1:500   | REDNI BROJ NACRTA:<br>3.           |

*P lučki iskop u pijesku= 27,67 m*  
*P lučki iskop u stijeni= 29,16 m2*




## KARAKTERISTIČNI PRESJEK

 

$P_{lučki\ iskop\ u\ pijesku} = 25,84$   
 $P_{lučki\ iskop\ u\ stijeni} = 27,71\ m$

|   |   |                         |                         |
|---|---|-------------------------|-------------------------|
| IZRAĐIVAČ PROJEKTA:<br><br><br><b>KOZINA PROJEKTI d.o.o.</b><br>Vinkovačka 21<br>21000 Split | NAZIV ZAHVATA:<br><b>POMORSKO-PUTNIČKI TERMINAL<br/>         DIVULJE U LUČKOM PODRUČJU KASTE<br/>         BAZENA - BAZEN D - RESNIK, II FAZA</b> |                         |                         |
| INVESTITOR:<br><br><br><b>LUČKA UPRAVA SPLIT</b><br>Ulica Gat Svetog Dujе 1<br>21000 Split   | GRAĐEVINA:<br><b>POMORSKO-PUTNIČKI TERMINAL<br/>         DIVULJE U LUČKOM PODRUČJU KASTE<br/>         BAZENA - BAZEN D - RESNIK</b>              |                         |                         |
| PROJEKTIRANI DIO GRAĐEVINE:   | PROJEKTANT:<br><br><b>BOŠKO KOZINA dipl.-ing.g</b>                                                                                               |                         |                         |
| NAZIV GRAFIČKOG PRIKAZA:<br><br><b>KARAKTERISTIČNI PRESJEK 1-1</b>   | STRUKOVNA ODREĐENICA PROJEKTA:<br><b>Z.O.P.:<br/>         GRADEVINSKI PROJEKT</b>                                                                |                         | 3/2/                    |
|   | RAZINA PROJEKTA:<br><br><b>IZVEDBENI PROJEKT</b>                                                                                                 |                         | OZNAKA PR:              |
|   | MJEŠTO I DATUM IZDAJE:<br><b>Split, svibanj 2022.g.</b>                                                                                          | MJERILO:<br><b>1:50</b> | REDNI BROJ:<br><b>5</b> |
|   |   |                         |                         |


KARAKTERISTIČNI PRESJEK I-2

 

P lučki iskop u pijesku= 24,26 m2  
P lučki iskop u stijeni= 44,54 m2

|   |   |                                 |  |
|---|---|---------------------------------|--|
| IZRABIVAČ PROJEKTA:<br><br><b>KOZINA PROJEKTI d.o.o.</b><br>Vinkovačka 21<br>21000 Split | NAZIV ZAHVATA:<br><b>POMORSKO-PUTNIČKI TERMINAL<br/>DIVULJE U LUČKOM PODRUČJU KAŠTELANSKOG<br/>BAZENA - BAZEN D - RESNIK, II FAZA</b>                                     |                                 |  |
|   | INVESTITOR:<br><br><b>LUČKA UPRAVA SPLIT</b><br>Ulica Gat Svetog Duje 1<br>21000 Split |                                 |  |
| PROJEKTIRANI DIO GRAĐEVINE:   | PROJEKTANT:<br><b>BOŠKO KOZINA dipl.ing.građ.</b>   |                                 |  |
|   | STRUČNOVNA OREDNICA PROJEKTA:<br><b>GRAĐEVINSKI PROJEKT</b>   |                                 |  |
| NAZIV GRAFIČKOG PRIKAZA:<br><b>KARAKTERISTIČNI PRESJEK I-2</b>   | RAZINA PROJEKTA:<br><b>IZVEDBENI PROJEKT</b>   |                                 |  |
|   | MIJESTO I DATUM IZRADE:<br>Split, svibanj 2022.g.   |                                 |  |
| MIJERILLO:<br><b>1:50</b>   |   | REDNI BROJ NACRTA:<br><b>6.</b> |  |


KARAKTERISTIČNI PRESJEK 2-2

 

*P lučki iskop u pijesku= 22,67 m2*  
*P lučki iskop u stijeni= 45,16 m2*

|   |   |                                           |                                 |
|---|---|-------------------------------------------|---------------------------------|
| IZRAĐIVAČ PROJEKTA:<br><br><b>KOZINA PROJEKTI d.o.o.</b><br>Vinkovačka 21<br>21000 Split | NAZIV ZAHVATA: <b>POMORSKO-PUTNIČKI TERMINAL RESNIK-DIVULJE U LUČKOM PODRUČJU KAŠTELANSKOG BAZENA - BAZEN D - RESNIK, II FAZA</b> |                                           |                                 |
| INVESTITOR:<br><br><b>LUČKA UPRAVA SPLIT</b><br>Ulica Gat Svetog Duje 1<br>21000 Split   | GRADEVINA: <b>POMORSKO-PUTNIČKI TERMINAL RESNIK-DIVULJE U LUČKOM PODRUČJU KAŠTELANSKOG BAZENA - BAZEN D - RESNIK</b>              |                                           |                                 |
| PROJEKTIRANI DIO GRADEVINE:   | PROJEKTANT: <b>BOŠKO KOZINA dipl.ing.građ.</b>                                                                                    |                                           |                                 |
| NAZIV GRAFIČKOG PRIKAZA:<br><b>KARAKTERISTIČNI PRESJEK 2-2</b>   | STRUKOVNA ODREDNICA PROJEKTA:<br><b>GRADEVINSKI PROJEKT</b>                                                                       | Z.O.P.:<br><b>3/22</b>                    |                                 |
|   | RAZINA PROJEKTA:<br><b>IZVEDBENI PROJEKT</b>                                                                                      | OZNAKA PROJEKTA:<br><b>T.D. 1268-G/22</b> |                                 |
|   | MIJESTO I DATUM IZRADE:<br>Split, svibanj 2022.g.                                                                                 | MIJERILO:<br><b>1:50</b>                  | REDNI BROJ NACRTA:<br><b>7.</b> |


### KARAKTERISTIČNI PRESJEK I-3

 

*P lučki iskop u pijesku= 21,94 m2*  
*P lučki iskop u stijeni= 57,26 m2*


|   |   |                                               |                                               |
|---|---|-----------------------------------------------|-----------------------------------------------|
| IZRADIVAČ PROJEKTA:<br><br><b>KOZINA PROJEKTI</b><br>Vinkovačka 21<br>21000 Split      | NAZIV ZAHVATA:<br><b>POMORSKO-PUTNIČKI TERMINAL</b><br><b>DIVULJE U LUČKOM PODRUČJU KAŠTELANSKO</b><br><b>BAZENA - BAZEN D - RESNIK, II FAZA</b> |                                               |                                               |
| INVESTITOR:<br><br><b>LUČKA UPRAVA SPLIT</b><br>Ulica Gat Svetog Duje 1<br>21000 Split | GRADEVINA:<br><b>POMORSKO-PUTNIČKI TERMINAL</b><br><b>DIVULJE U LUČKOM PODRUČJU KAŠTELANSKO</b><br><b>BAZENA - BAZEN D - RESNIK</b>              |                                               |                                               |
| PROJEKTIRANI DIO GRADEVINE:   | PROJEKTANT:<br><b>BOŠKO KOZINA dipl.ing.građ.</b>                                                                                                |                                               |                                               |
| NAZIV GRAFIČKOG PRIKAZA:<br><br><b>KARAKTERISTIČNI PRESJEK I-3</b>   | STRUKOVNA ODREĐENA PROJEKTA:<br><br><b>GRADEVINSKI PROJEKT</b>                                                                                   | Z.O.P.:<br><br><b>3/22</b>                    | OZNAKA PROJEKTA:<br><br><b>T.D. 1268-G/22</b> |
|   | RAZINA PROJEKTA:<br><br><b>IZVEDBENI PROJEKT</b>                                                                                                 | MIJELO:<br>SPLIT, svibanj 2022.g. <b>1:50</b> | REDNI BROJ NACRTA:<br><br><b>8.</b>           |

KARAKTERISTIČNI PRESJEK 3-3

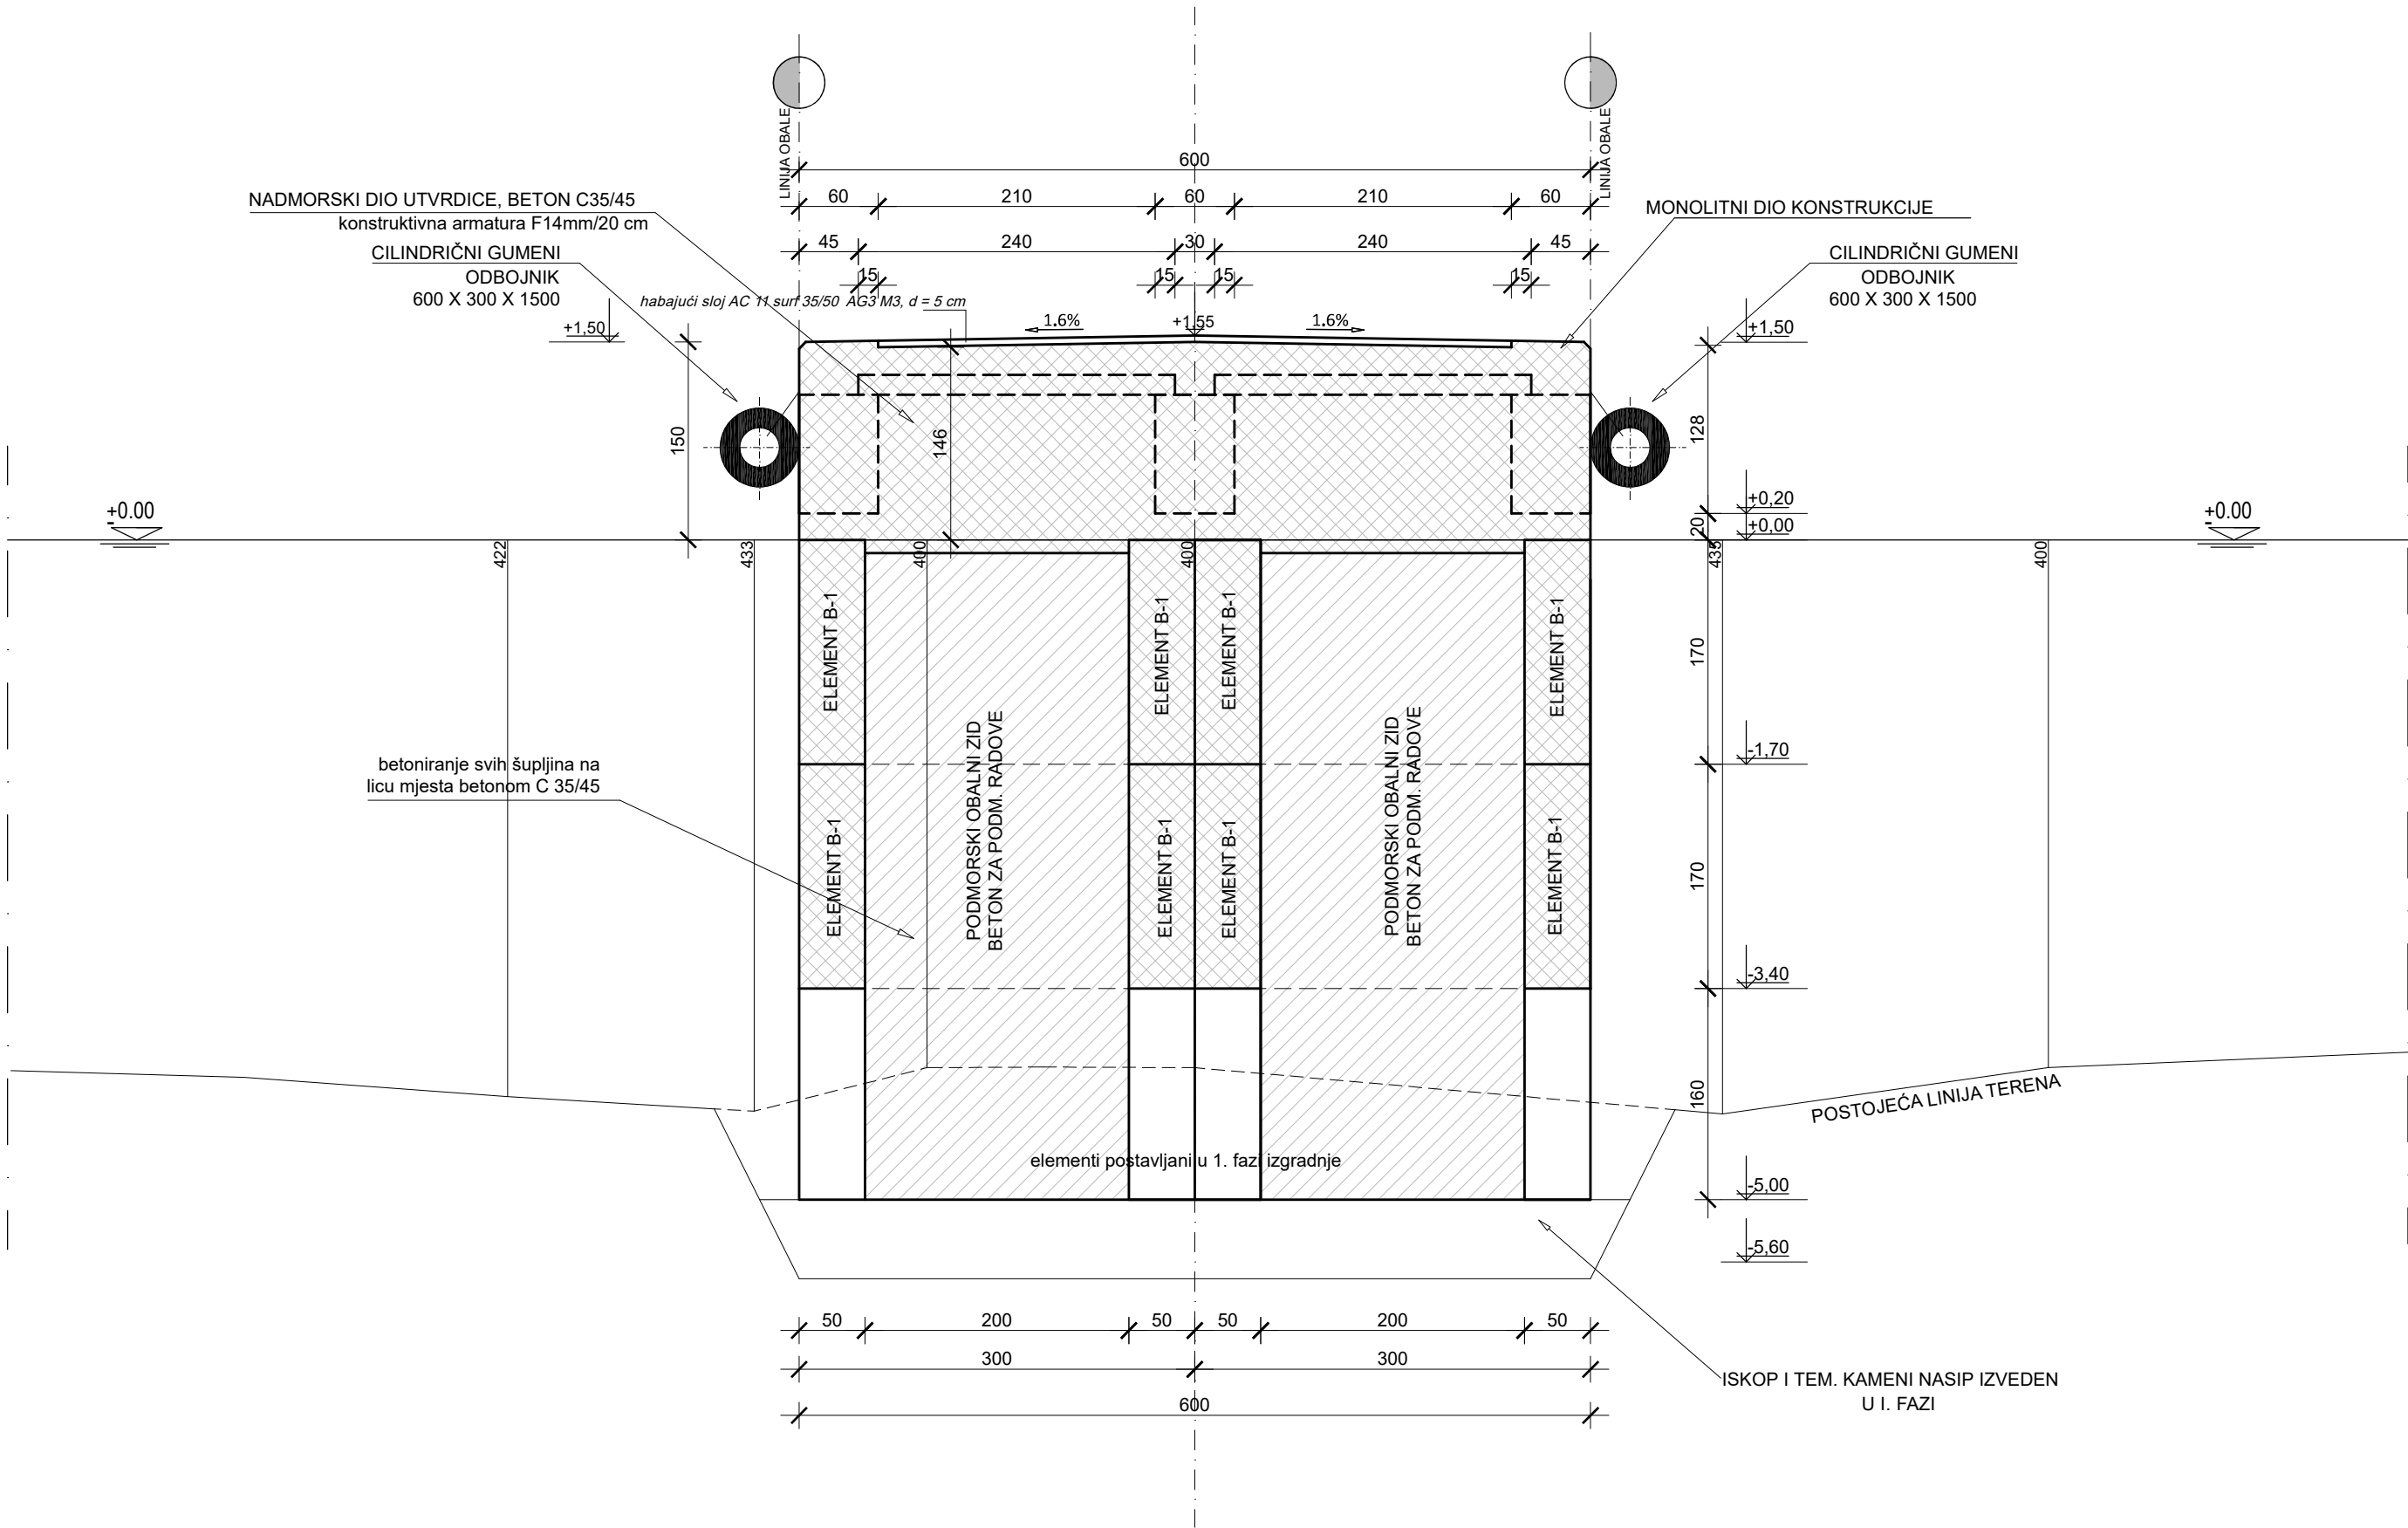

|   |  |   |                                           |
|---|--|---|-------------------------------------------|
| IZRAĐIVAČ PROJEKTA:<br> <b>KOZINA PROJEKTI d.o.o.</b><br>Vinkovačka 21<br>21000 Split |  | NAZIV ZAHVATA:<br><b>POMORSKO-PUTNIČKI TERMINAL RESNIK-DIVULJE U LUČKOM PODRUČJU KAŠTELANSKOG BAZENA - BAZEN D - RESNIK, II FAZA</b> |                                           |
| INVESTITOR:<br> <b>LUČKA UPRAVA SPLIT</b><br>Ulica Gat Svetog Duje 1<br>21000 Split   |  | GRAĐEVINA:<br><b>POMORSKO-PUTNIČKI TERMINAL RESNIK-DIVULJE U LUČKOM PODRUČJU KAŠTELANSKOG BAZENA - BAZEN D - RESNIK</b>              |                                           |
| PROJEKTIRANI DIO GRAĐEVINE:   |  | PROJEKTANT:<br><b>BOŠKO KOZINA dipl.ing.građ.</b>                                                                                    |                                           |
| NAZIV GRAFIČKOG PRIKAZA:<br><b>KARAKTERISTIČNI PRESJEK 3-3</b>   |  | STRUKOVNA ODREDNICA PROJEKTA:<br><b>GRAĐEVINSKI PROJEKT</b>                                                                          | Z.O.P.:<br><b>3/22</b>                    |
|   |  | RAZINA PROJEKTA:<br><b>IZVEDBENI PROJEKT</b>                                                                                         | OZNAKA PROJEKTA:<br><b>T.D. 1268-G/22</b> |
| MJESTO I DATUM IZRADE:<br><b>Split, svibanj 2022.g.</b>   |  | MJERILO:<br><b>1:50</b>   | REDNI BROJ NACRTA:<br><b>9.</b>           |


KARAKTERISTIČNI PRESJEK 3a-3a

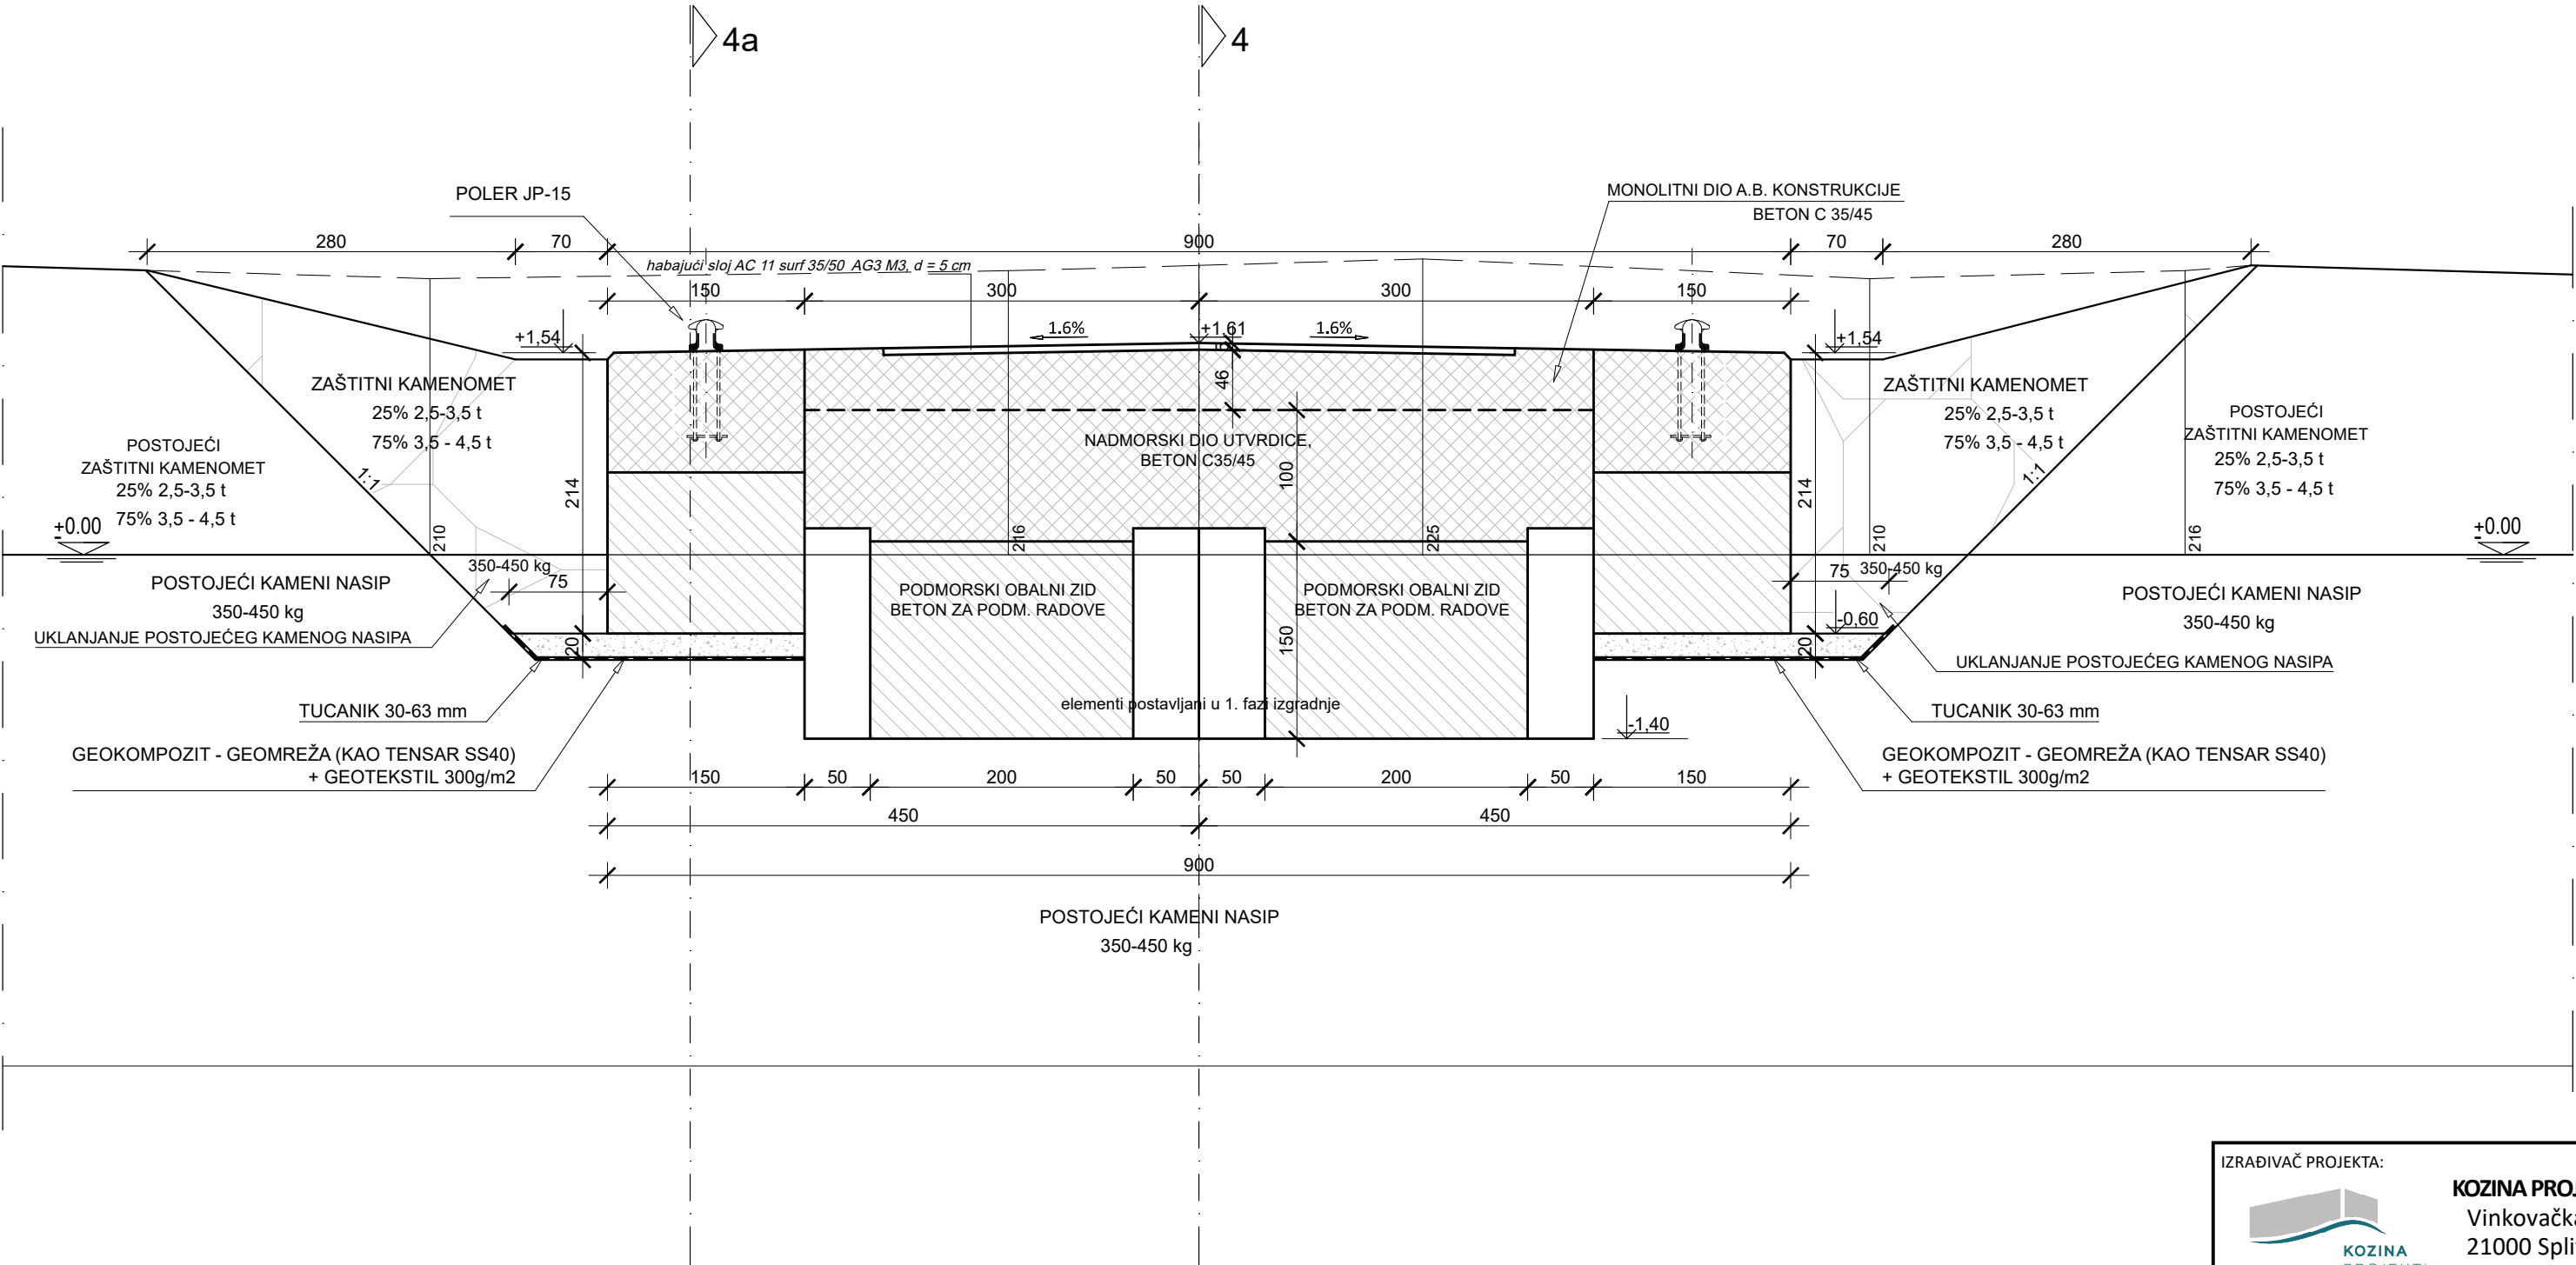


|   |  |   |                                           |
|---|--|---|-------------------------------------------|
| IZRAĐIVAČ PROJEKTA:<br> <b>KOZINA PROJEKTI d.o.o.</b><br>Vinkovačka 21<br>21000 Split |  | NAZIV ZAHVATA:<br><b>POMORSKO-PUTNIČKI TERMINAL RESNIK-DIVULJE U LUČKOM PODRUČJU KAŠTELANSKOG BAZENA - BAZEN D - RESNIK, II FAZA</b> |                                           |
| INVESTITOR:<br> <b>LUČKA UPRAVA SPLIT</b><br>Ulica Gat Svetog Duje 1<br>21000 Split   |  | GRAĐEVINA:<br><b>POMORSKO-PUTNIČKI TERMINAL RESNIK-DIVULJE U LUČKOM PODRUČJU KAŠTELANSKOG BAZENA - BAZEN D - RESNIK</b>              |                                           |
| PROJEKTIRANI DIO GRAĐEVINE:   |  | PROJEKTANT:<br><b>BOŠKO KOZINA dipl.ing.građ.</b>                                                                                    |                                           |
| NAZIV GRAFIČKOG PRIKAZA:<br><br><b>KARAKTERISTIČNI PRESJEK 3a-3a</b>   |  | STRUKOVNA ODREDNICA PROJEKTA:   | Z.O.P.:                                   |
|   |  | <b>GRAĐEVINSKI PROJEKT</b>   | <b>3/22</b>                               |
|   |  | RAZINA PROJEKTA:<br><b>IZVEDBENI PROJEKT</b>                                                                                         | OZNAKA PROJEKTA:<br><b>T.D. 1268-G/22</b> |
| MJESTO I DATUM IZRADE:<br><b>Split, svibanj 2022.g.</b>   |  | MJERILO:<br><b>1:50</b>   | REDNI BROJ NACRTA:<br><b>10.</b>          |



KARAKTERISTIČNI PRESJEK 3b-3b

P nasip 0,1-100kg= 6,02 m2  
P nasip 1-50kg= 2,03 m2

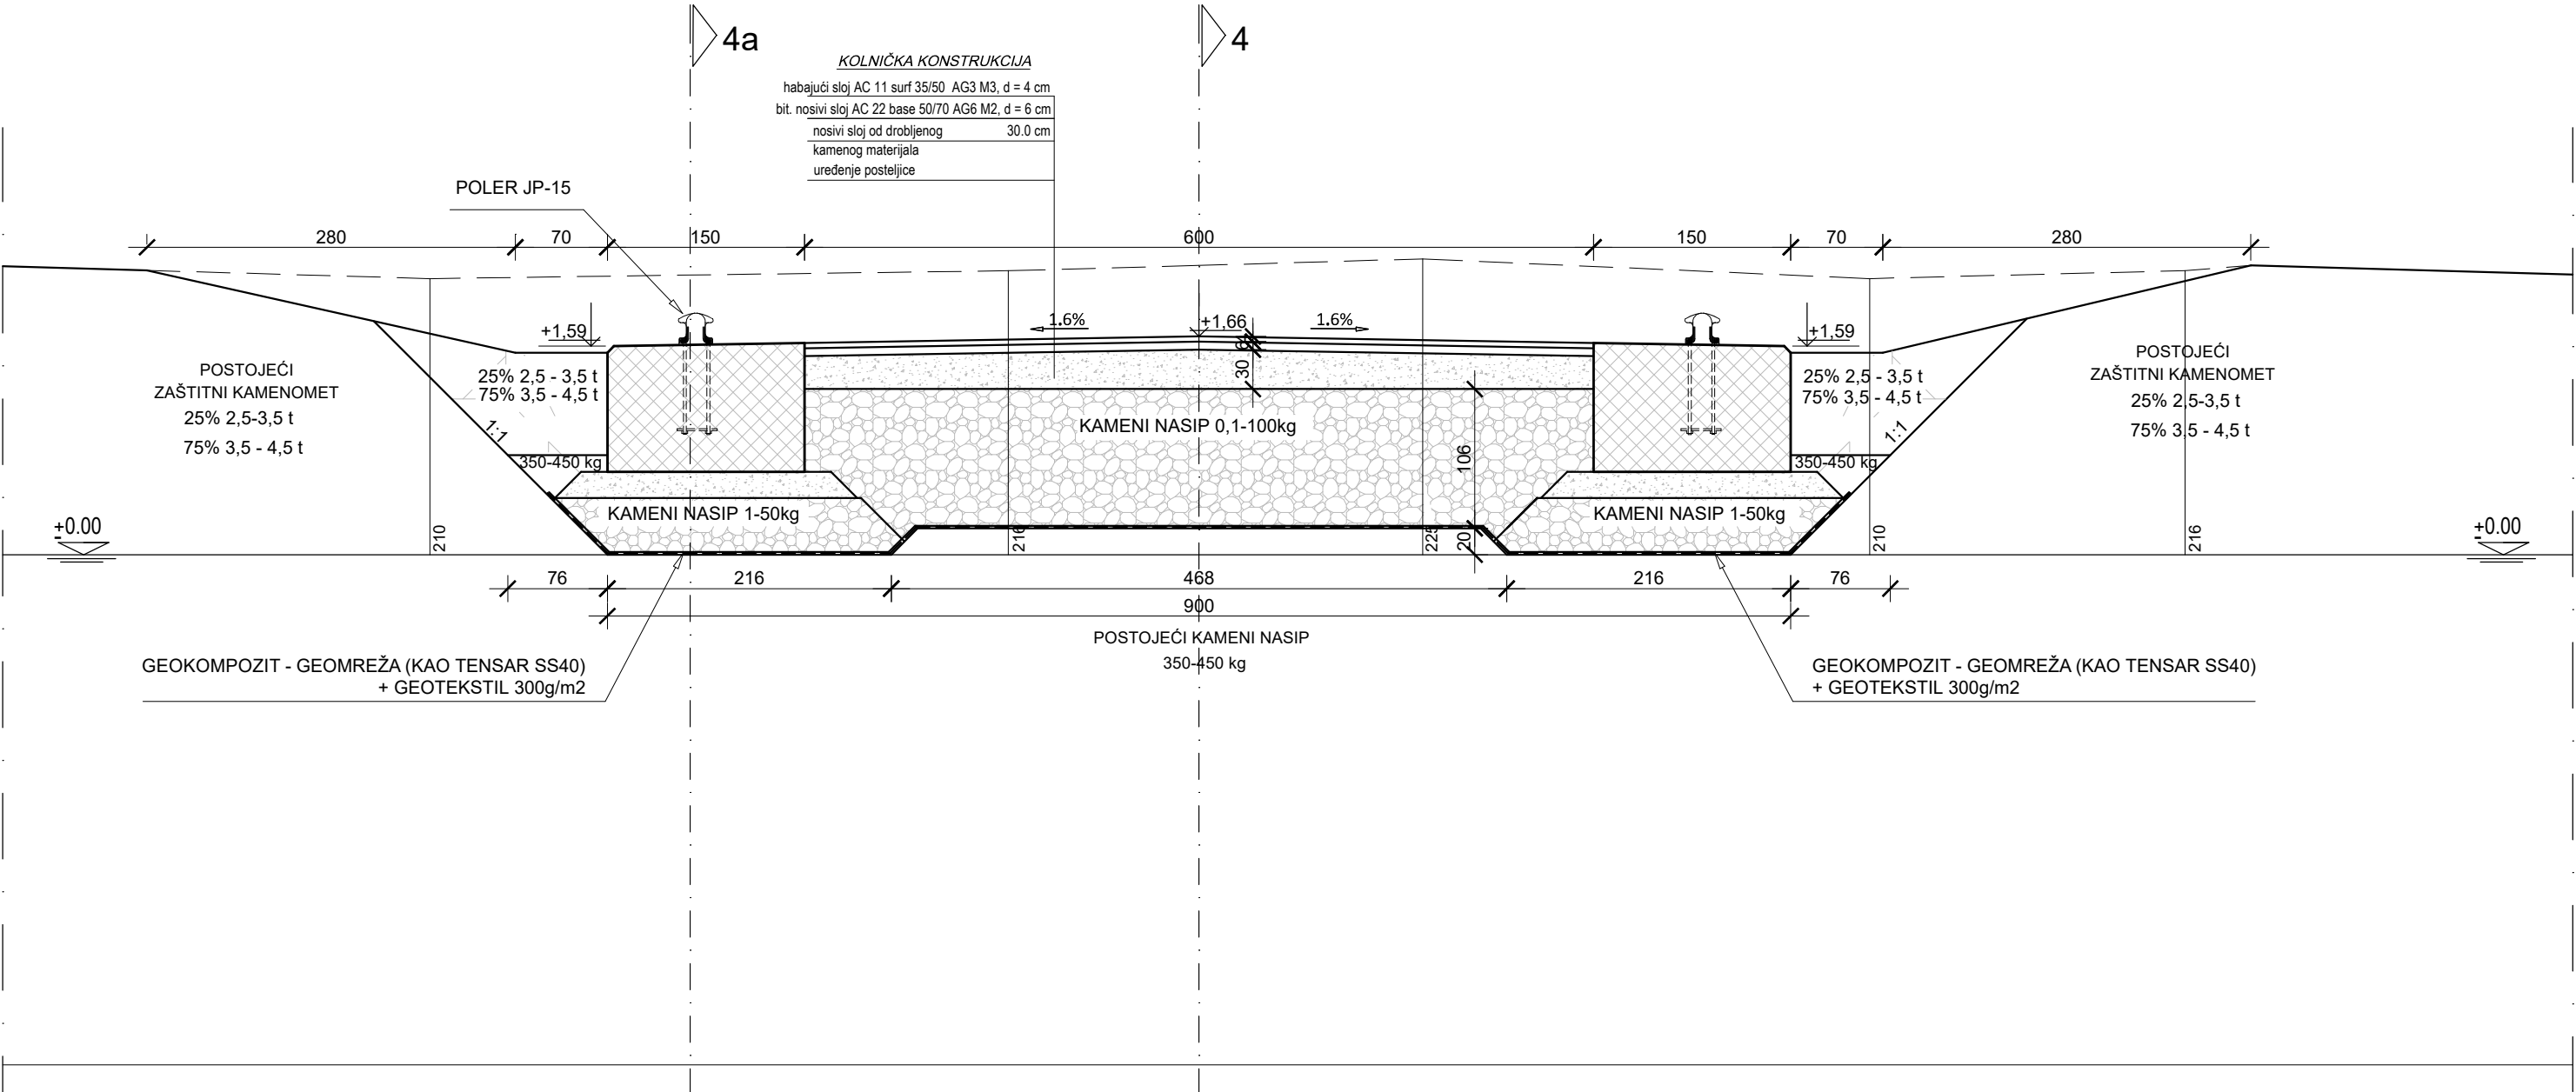

|   |  |   |                                  |
|---|--|---|----------------------------------|
| IZRAĐIVAČ PROJEKTA:<br> <b>KOZINA PROJEKTI d.o.o.</b><br>Vinkovačka 21<br>21000 Split |  | NAZIV ZAHVATA:<br><b>POMORSKO-PUTNIČKI TERMINAL RESNIK-DIVULJE U LUČKOM PODRUČJU KAŠTELANSKOG BAZENA - BAZEN D - RESNIK, II FAZA</b> |                                  |
| INVESTITOR:<br> <b>LUČKA UPRAVA SPLIT</b><br>Ulica Gat Svetog Duje 1<br>21000 Split   |  | GRAĐEVINA:<br><b>POMORSKO-PUTNIČKI TERMINAL RESNIK-DIVULJE U LUČKOM PODRUČJU KAŠTELANSKOG BAZENA - BAZEN D - RESNIK</b>              |                                  |
| PROJEKTIRANI DIO GRAĐEVINE:   |  | PROJEKTANT:<br><b>BOŠKO KOZINA dipl.ing.građ.</b>                                                                                    |                                  |
| NAZIV GRAFIČKOG PRIKAZA:<br><br><b>KARAKTERISTIČNI PRESJEK 3b-3b</b>   |  | STRUKOVNA ODREDNICA PROJEKTA:   | Z.O.P.:                          |
|   |  | <b>GRAĐEVINSKI PROJEKT</b>   | <b>3/22</b>                      |
|   |  | RAZINA PROJEKTA:   | OZNAKA PROJEKTA:                 |
|   |  | <b>IZVEDBENI PROJEKT</b>   | <b>T.D. 1268-G/22</b>            |
| MJESTO I DATUM IZRADE:<br><b>Split, svibanj 2022.g.</b>   |  | MJERILO:<br><b>1:50</b>   | REDNI BROJ NACRTA:<br><b>11.</b> |

 
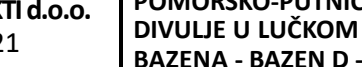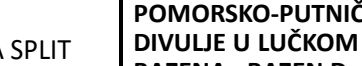
|   |   |  |
|---|---|--|
| IZRAĐIVAČ PROJEKTA:<br><br>KOZINA PROJEKT | NAZIV ZAHVATA:<br><b>POMORSKO-PUTNIČKI TERMINAL<br/>DIVULJE U LUKOM PODRUČJU KASTELANSKOG<br/>BAZENA - BAZEN D - RESNIK, II FAZA</b>                                 |  |
|   | INVESTITOR:<br><br>LUČKA UPRAVA SPLIT<br>Ulica Gat Svetog Dujice 1<br>21000 Split |  |
| PROJEKTIRANI DIO GRAĐEVINE:<br><b>KARAKTERISTIČNI PRESJEK 4-4</b>                                                            | PROJEKTANT:<br><b>BOŠKO KOZINA d.p.ling.građ.</b>   |  |
|   | STRUKOVNA ODREDBENA PROJEKTA:<br><b>GRAĐEVINSKI PROJEKT</b>   |  |
| NAZIV GRAFIČKOG PRIKAZA:<br><b>KARAKTERISTIČNI PRESJEK 4-4</b>                                                               | RAZINA PROJEKTA:<br><b>IZVEDBENI PROJEKT</b>   |  |
|   | Mjesto i datum izrade: <b>Split, veljača 2022.g.</b>   |  |
| Mjerna skala: <b>1:50</b>   | Redni broj nacrti: <b>12.</b>   |  |

### KARAKTERISTIČNI PRESJEK 4a - 4a

25% 2,5 - 3,5 t P zaš. kam.(vraćanje uklonjenog)= 5,34 m<sup>3</sup>  
75% 3,5 - 4,5 t

|                                                 |      |
|-------------------------------------------------|------|
| <b>KOLNIČKA KONSTRUKCIJA</b>                    |      |
| habajući sloj AC 11 surf 35/50 AG3 M3, d = 4    |      |
| bit. nosivi sloj AC 22 base 50/70 AG6 M2, d = 6 |      |
| nosivi sloj od drobljenog                       | 30,0 |
| kamenog materijala                              |      |
| uređenje posteljice                             |      |

( 1. FAZA IZGRADNJE

CILINDRIČNI C  
OD  
600 X 300

## POGLED NA KONSTRUKCIJU

TUCANIK 30-63 mm

GOKOMPOZIT - GOMREŽA (KAO TENSAR SS4  
+ GEOTEKSTIL 300g/m²)

POSTOJEĆI KAMENI NASIP  
350-450 kg

POSTOJEĆI  
ZAŠTITNI KAMENOMET

LUČKI ISKOP U PIJESKU


LUČKI ISKOP U STIJENI

## LUČKI ISKOP U PIJESKU

## ISKOP U STIJENI

|   |   |
|---|---|
| <p>IZRAĐIVAČ PROJEKTA:</p>  <p><b>KOZINA PROJEKTI d.o.o.</b><br/>Vinkovačka 21<br/>21000 Split</p> | <p>NAZIV ZAHVATA:</p> <p><b>POMORSKO-PUTNIČKI TERMINAL F<br/>DIVULJE U LUČKOM PODRUČJU KAŠTELA<br/>BAZENA - BAZEN D - RESNIK, II FAZA</b></p>                                                                                            |
| <p>INVESTITOR:</p>  <p><b>LUČKA UPRAVA SPLIT</b><br/>Ulica Gat Svetog Duje 1<br/>21000 Split</p>   | <p>GRAĐEVINA:</p> <p><b>POMORSKO-PUTNIČKI TERMINAL F<br/>DIVULJE U LUČKOM PODRUČJU KAŠTELA<br/>BAZENA - BAZEN D - RESNIK</b></p>   |
| <p>PROJEKTIRANI DIO GRAĐEVINE:</p>   | <p>PROJEKTANT:</p> <p><b>BOŠKO KOZINA dipl.-ing.</b></p>   |
| <p>NAZIV GRAFIČKOG PRIKAZA:</p> <p><b>KARAKTERISTIČNI PRESJEK 4a-4a</b></p>   | <p>STRUKOVNA ODREDBENICA PROJEKTA: Z.O.P.</p> <p><b>GRAĐEVINSKI PROJEKT</b></p> <p>1/22</p>   |
|   | <p>RAZINA PROJEKTA:</p> <p><b>IZVEĐBENI PROJEKT</b></p> <p>OZNAKA PROJEKTA: <b>T.D. 1268-</b></p> <p>MIJESTO I DATUM GRAĐE: <b>MIJERILO:</b></p> <p><b>REDNI BROJ NA</b></p> <p>Split, svibanj 2022.g. <b>1:50</b></p> <p><b>13.</b></p> |

KARAKTERISTIČNI PRESJEK II-1

 


*P lučki iskop u pijesku= 29,41 m2*  
*P lučki iskop u stijeni= 21,57 m2*

|   |   |                   |                           |
|---|---|-------------------|---------------------------|
| <div>IZRAĐIVAČ PROJEKTA:<br/><b>KOZINA PROJEKTI d.o.o.</b><br/>Vinkovačka 21<br/>21000 Split</div> | NAZIV ZAHVATA:<br><b>POIMORSKO-PUTNIČKI TERMINAL<br/>DIVULJE U LUČKOM PODRUČJU KAŠTELANSKOG<br/>BAZENA - BAZEN D - RESNIK, II FAZA</b>                                   |                   |                           |
|   | INVESTITOR:<br> <b>LUČKA UPRAVA SPLIT</b><br>Ulica Gat Svetog Dujice 1<br>21000 Split |                   |                           |
| PROJEKTIRANI DIO GRADEVINE:   | PROJEKTANT:<br><b>BOŠKO KOZINA dipl.ing.grad.</b>   |                   |                           |
|   | STRUKOVNA ODREDNICA PROJEKTA:   | Z.O.P.:           |                           |
| NAZIV GRAFIČKOG PRIKAZA:   | GRADEVINSKI PROJEKT   |                   | 3/22                      |
|   | RAZINA PROJEKTA:   |                   | OZNAMA PROJEKTA:          |
| <b>KARAKTERISTIČNI PRESJEK II-1</b>   | <b>IZVEDBENI PROJEKT</b>   |                   | <b>T.D. 1268-G/22</b>     |
|   | MIJESTO I DATUM IZRADE:<br>Split, svibanj 2022.g.   | MIJERILO:<br>1:50 | REDNI BROJ NACRTA:<br>14. |



KARAKTERISTIČNI PRESJEK II-3


P lučki iskop u pijesku= 26,65 m2  
P lučki iskop u stijeni= 28,76m2

 

|   |   |                   |                           |
|---|---|-------------------|---------------------------|
| <div>IZRAĐIVAČ PROJEKTA:<br/><b>KOZINA PROJEKT d.o.o.</b><br/>Vinkovačka 21<br/>21000 Split</div> | NAZIV ZAHVATA:<br><b>POMORSKO-PUTNIČKI TERMINAL<br/>DIVULJE U LUČKOM PODRUČJU KAŠTELANSKOG<br/>BAZENA - BAZEN D - RESNIK, II FAZA</b>                                  |                   |                           |
|   | INVESTITOR:<br> <b>LUČKA UPRAVA SPLIT</b><br>Ulica Gat Svetog Duje 1<br>21000 Split |                   |                           |
| PROJEKTRANI DIO GRAĐEVINE:   | PROJEKTANT:<br><b>BOŠKO KOZINA dipl.ing.grad.</b>   |                   |                           |
|   | STRUČOVNA ODREDBINA PROJEKTA: <b>3/22</b>   |                   |                           |
| NAZIV GRAFIČKOG PRIKAZA:<br><b>KARAKTERISTIČNI PRESJEK II-3</b>   | RAZINA PROJEKTA:<br><b>IZVEDBENI PROJEKT</b>   |                   |                           |
|   | OZNAKA PROJEKTA:<br><b>T.D. 1268-6/22</b>   |                   |                           |
| MJEŠTO I DATUM IZRADE:<br>Split, svibanj 2022.g.   |   | MJERILLO:<br>1:50 | REDNI BROJ NACRTA:<br>16. |

KARAKTERISTIČNI PRESJEK II-4


P lučki iskop u pijesku= 24,23m<sup>2</sup>  
P lučki iskop u stijeni= 18,42m<sup>2</sup>

 

|   |   |                                    |
|---|---|------------------------------------|
| IZRAĐIVAČ PROJEKTA:<br><br>KOZINA PROJEKTI                                        | NAZIV ZAHVATA:<br>POMORSKO-PUTNIČKI<br>DIVULJE U LUČKOM PODRUČJU KAŠTELANSKOG<br>BAZENA - BAZEN D - RESNIK, II FAZA | TERMINAL<br>RESNIK                 |
| INVESTITOR:<br><br>LUČKA UPRAVA SPLIT<br>Ulica Gat Svetog Dujice 1<br>21000 Split | GRAĐEVINA:<br>POMORSKO-PUTNIČKI<br>DIVULJE U LUČKOM PODRUČJU KAŠTELANSKOG<br>BAZENA - BAZEN D - RESNIK              | TERMINAL<br>RESNIK                 |
| PROJEKTRANI DIO GRAĐEVINE:   | PROJEKTANT:<br>BOŠKO KOZINA dipl.ing.grad.                                                                          |                                    |
|   | STRUKOVNJA ODREDNICA PROJEKTA:<br>GRAĐEVINSKI PROJEKT                                                               | Z.O.P.:<br>3/22                    |
| NAZIV GRAFIČKOG PRIKAZA:<br>KARAKTERISTIČNI PRESJEK II-4   | RAZINA PROJEKTA:<br>IZVEDBENI PROJEKT                                                                               | OZNAKA PROJEKTA:<br>T.D. 1268-G/22 |
| MIJESTO I DATUM IZRADE:<br>Split, svibanj 2022.g.   | MIJERLO:<br>1:50   | REDNI BROJ NACRTA:<br>17.          |

KARAKTERISTIČNI PRESJEK II-5


P lučki iskop u pijesku= 19,26m<sup>2</sup>  
P lučki iskop u stijeni= 17,78m<sup>2</sup>

 

|   |  |   |                                           |  |
|---|--|---|-------------------------------------------|--|
| IZRAĐIVAČ PROJEKTA:<br> <b>KOZINA PROJEKTI d.o.o.</b><br>Vinkovačka 21<br>21000 Split |  | NAZIV ZAHVATA:<br><b>POMORSKO-PUTNIČKI TERMINAL<br/>DIVULJE U LUČKOM PODRUČJU KAŠTELANSKOG<br/>BAZENA - BAZEN D - RESNIK, II FAZA</b> |                                           |  |
| INVESTITOR:<br> <b>LUČKA UPRAVA SPLIT</b><br>Ulica Gat Svetog Duje 1<br>21000 Split   |  | GRAĐEVINA:<br><b>POMORSKO-PUTNIČKI TERMINAL<br/>DIVULJE U LUČKOM PODRUČJU KAŠTELANSKOG<br/>BAZENA - BAZEN D - RESNIK</b>              |                                           |  |
| PROJEKTIRANI DIO GRAĐEVINE:   |  | PROJEKTANT:<br><b>BOŠKO KOZINA dipl.ing.grad.</b>                                                                                     |                                           |  |
| NAZIV GRAFIČKOG PRIKAZA:   |  | STRUČNOVNA ODREDNICA PROJEKTA:   | Z.O.P.:<br><b>3/22</b>                    |  |
| KARAKTERISTIČNI PRESJEK II-5   |  | RAZINA PROJEKTA:   | OZNAKA PROJEKTA:<br><b>T.D. 1268-G/22</b> |  |
| MIJESTO I DATUM IZRADE:<br>Split, svibanj 2022.g.   |  | MIJERILO:<br><b>1:50</b>   | REDNI BROJ NACRTA:<br><b>18.</b>          |  |

KARAKTERISTIČNI PRESJEK II-6


*P lučki iskop u pijesku= 15,71m<sup>2</sup>*  
*P lučki iskop u stijeni= 12,35m<sup>2</sup>*

 

|   |  |   |                           |
|---|--|---|---------------------------|
| IZRAĐIVAČ PROJEKTA:<br> <b>KOZINA PROJEKTI d.o.o.</b><br>Vinkovačka 21<br>21000 Split |  | NAZIV ZAHVATA:<br><b>POMORSKO-PUTNIČKI TERMINAL</b><br>DIVULJE U LUČKOM PODRUČJU KAŠTELANSKOG<br>BAZENA - BAZEN D - RESNIK, II FAZA |                           |
| INVESTITOR:<br> <b>LUČKA UPRAVA SPLIT</b><br>Ulica Gat Svetog Duje 1<br>21000 Split   |  | GRAĐEVINA:<br><b>POMORSKO-PUTNIČKI TERMINAL</b><br>DIVULJE U LUČKOM PODRUČJU KAŠTELANSKOG<br>BAZENA - BAZEN D - RESNIK              |                           |
| PROJEKTIRANI DIO GRADEVINE:   |  | PROJEKTANT:<br><b>BOŠKO KOZINA dipl.ing.grad.</b>                                                                                   |                           |
|   |  | STRUKOVNA ODREDNICA PROJEKTA:   | Z.O.P.:                   |
|   |  | <b>GRAĐEVINSKI PROJEKT</b>   | <b>3/22</b>               |
| NAZIV GRAFIČKOG PRIKAZA:   |  | RAZINA PROJEKTA:   | OZNAKA PROJEKTA:          |
| <b>KARAKTERISTIČNI PRESJEK II-6</b>   |  | <b>IZVEDBENI PROJEKT</b>   | <b>T.D. 1268-G/22</b>     |
| MJEŠTO I DATUM IZRADE:<br>Split, svibanj 2022.g.   |  | MJERILO:<br>1:50   | REDNI BROJ NACRTA:<br>19. |

KARAKTERISTIČNI PRESJEK II-7


*P lučki iskop u pijesku= 15,11m2*  
*P lučki iskop u stijeni= 14,70m2*

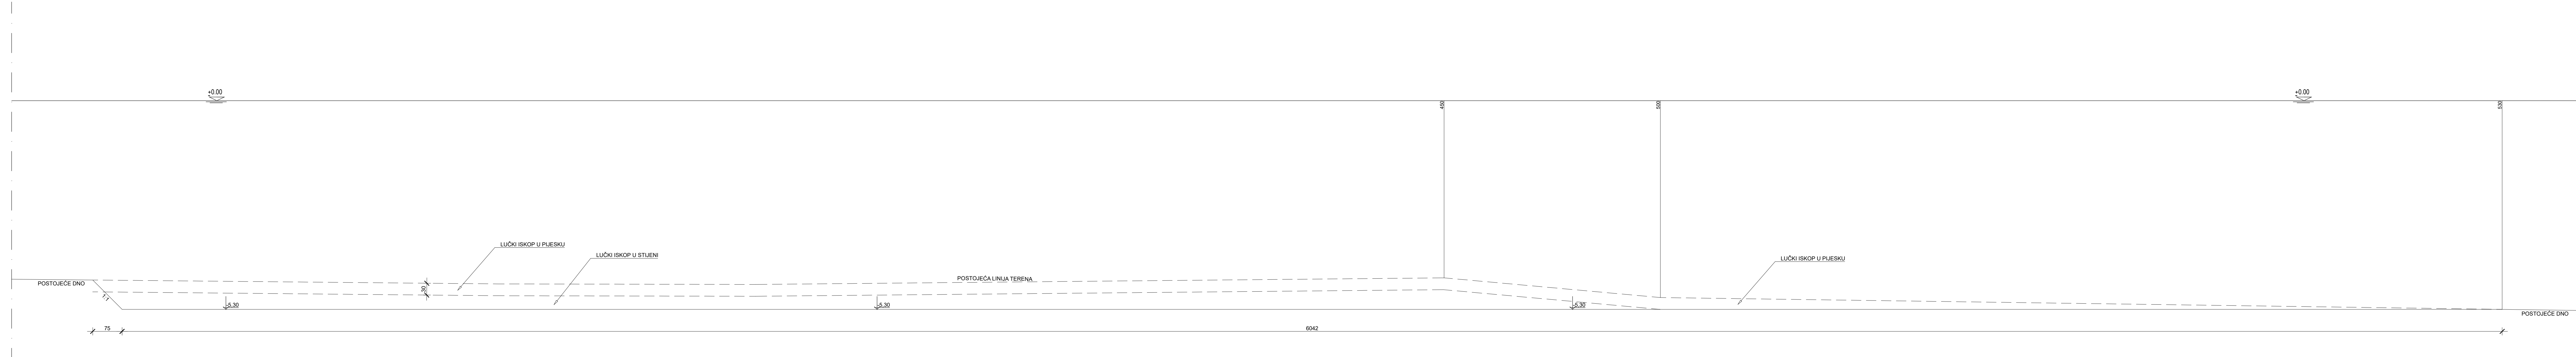

|   |  |   |                                  |                                           |
|---|--|---|----------------------------------|-------------------------------------------|
| IZRAĐIVAČ PROJEKTA:<br> <b>KOZINA PROJEKTI d.o.o.</b><br>Vinkovačka 21<br>21000 Split |  | NAZIV ZAHVATA:<br><b>POMORSKO-PUTNIČKI TERMINAL RESNIK-DIVULJE U LUČKOM PODRUČJU KAŠTELANSKOG BAZENA - BAZEN D - RESNIK, II FAZA</b> |                                  |                                           |
| INVESTITOR:<br> <b>LUČKA UPRAVA SPLIT</b><br>Ulica Gat Svetog Duje 1<br>21000 Split   |  | GRAĐEVINA:<br><b>POMORSKO-PUTNIČKI TERMINAL RESNIK-DIVULJE U LUČKOM PODRUČJU KAŠTELANSKOG BAZENA - BAZEN D - RESNIK</b>              |                                  |                                           |
| PROJEKTIRANI DIO GRAĐEVINE:   |  | PROJEKTANT:<br><b>BOŠKO KOZINA dipl.ing.građ.</b>                                                                                    |                                  |                                           |
| NAZIV GRAFIČKOG PRIKAZA:<br><b>KARAKTERISTIČNI PRESJEK II-7</b>   |  | STRUKOVNA ODREDNICA PROJEKTA:<br><b>GRAĐEVINSKI PROJEKT</b>                                                                          | Z.O.P.:<br><b>3/22</b>           | OZNAKA PROJEKTA:<br><b>T.D. 1268-G/22</b> |
| MJEŠTO I DATUM IZRADE:<br>Split, svibanj 2022.g.   |  | MJERILO:<br><b>1:50</b>   | REDNI BROJ NACRTA:<br><b>20.</b> |                                           |

KARAKTERISTIČNI PRESJEK II-8


*P lučki iskop u pijesku= 14,06m<sup>2</sup>*  
*P lučki iskop u stijeni= 12,79m<sup>2</sup>*

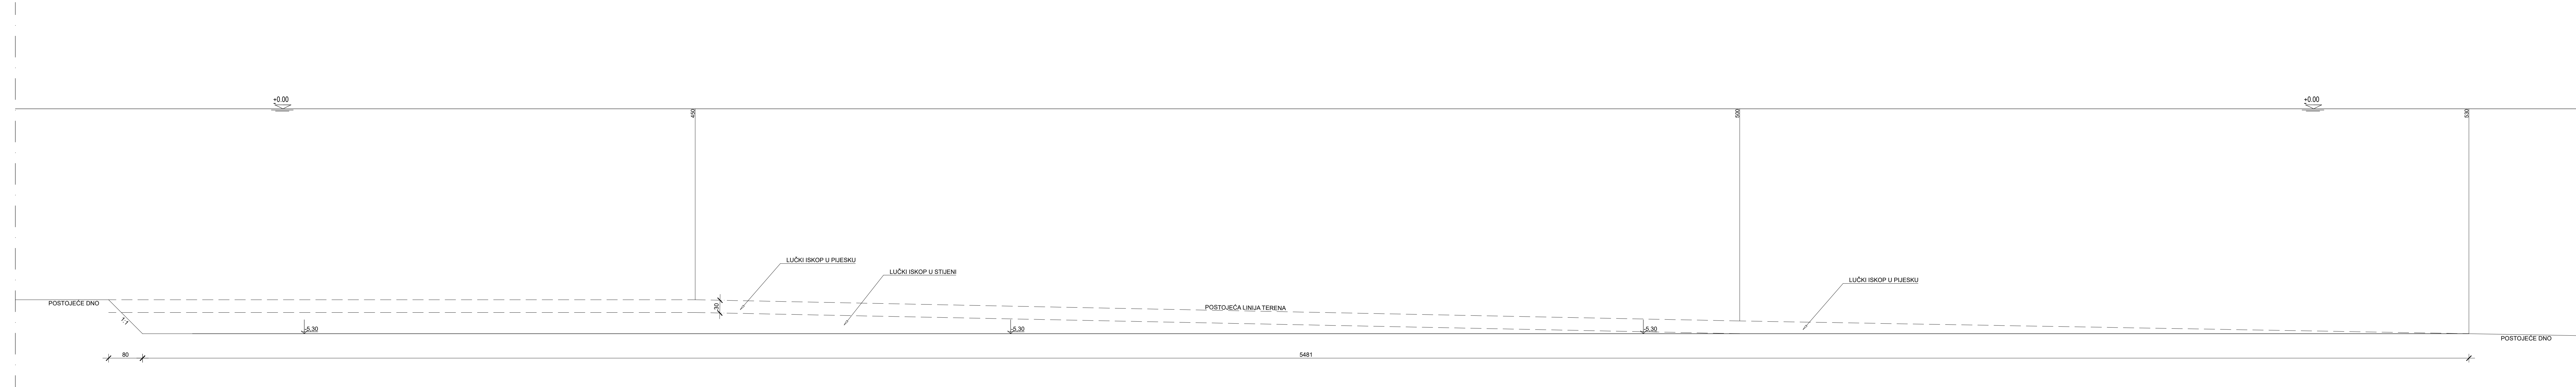

|   |  |   |                                           |  |
|---|--|---|-------------------------------------------|--|
| IZRAĐIVAČ PROJEKTA:<br> <b>KOZINA PROJEKTI d.o.o.</b><br>Vinkovačka 21<br>21000 Split |  | NAZIV ZAHVATA:<br><b>POMORSKO-PUTNIČKI TERMINAL RESNIK-DIVULJE U LUČKOM PODRUČJU KAŠTELANSKOG BAZENA - BAZEN D - RESNIK, II FAZA</b> |                                           |  |
| INVESTITOR:<br> <b>LUČKA UPRAVA SPLIT</b><br>Ulica Gat Svetog Dujce 1<br>21000 Split  |  | GRAĐEVINA:<br><b>POMORSKO-PUTNIČKI TERMINAL RESNIK-DIVULJE U LUČKOM PODRUČJU KAŠTELANSKOG BAZENA - BAZEN D - RESNIK</b>              |                                           |  |
| PROJEKTIRANI DIO GRAĐEVINE:   |  | PROJEKTANT:<br><b>BOŠKO KOZINA dipl.ing.grad.</b>                                                                                    |                                           |  |
| NAZIV GRAFIČKOG PRIKAZA:   |  | STRUKOVNA ODREDNICA PROJEKTA:<br><b>GRAĐEVINSKI PROJEKT</b>                                                                          | Z.O.P.:<br><b>3/22</b>                    |  |
| <b>KARAKTERISTIČNI PRESJEK II-8</b>   |  | RAZINA PROJEKTA:<br><b>IZVEDBENI PROJEKT</b>                                                                                         | OZNAKA PROJEKTA:<br><b>T.D. 1268-G/22</b> |  |
| Mjesto i datum izrade:<br>Split, svibanj 2022.g.   |  | Mjerilo:<br><b>1:50</b>   | Redni broj nacrtā:<br><b>21.</b>          |  |


KARAKTERISTIČNI PRESJEK II-9

P lučki iskop u pijesku= 11,45m2  
P lučki iskop u stijeni= 9,34m2

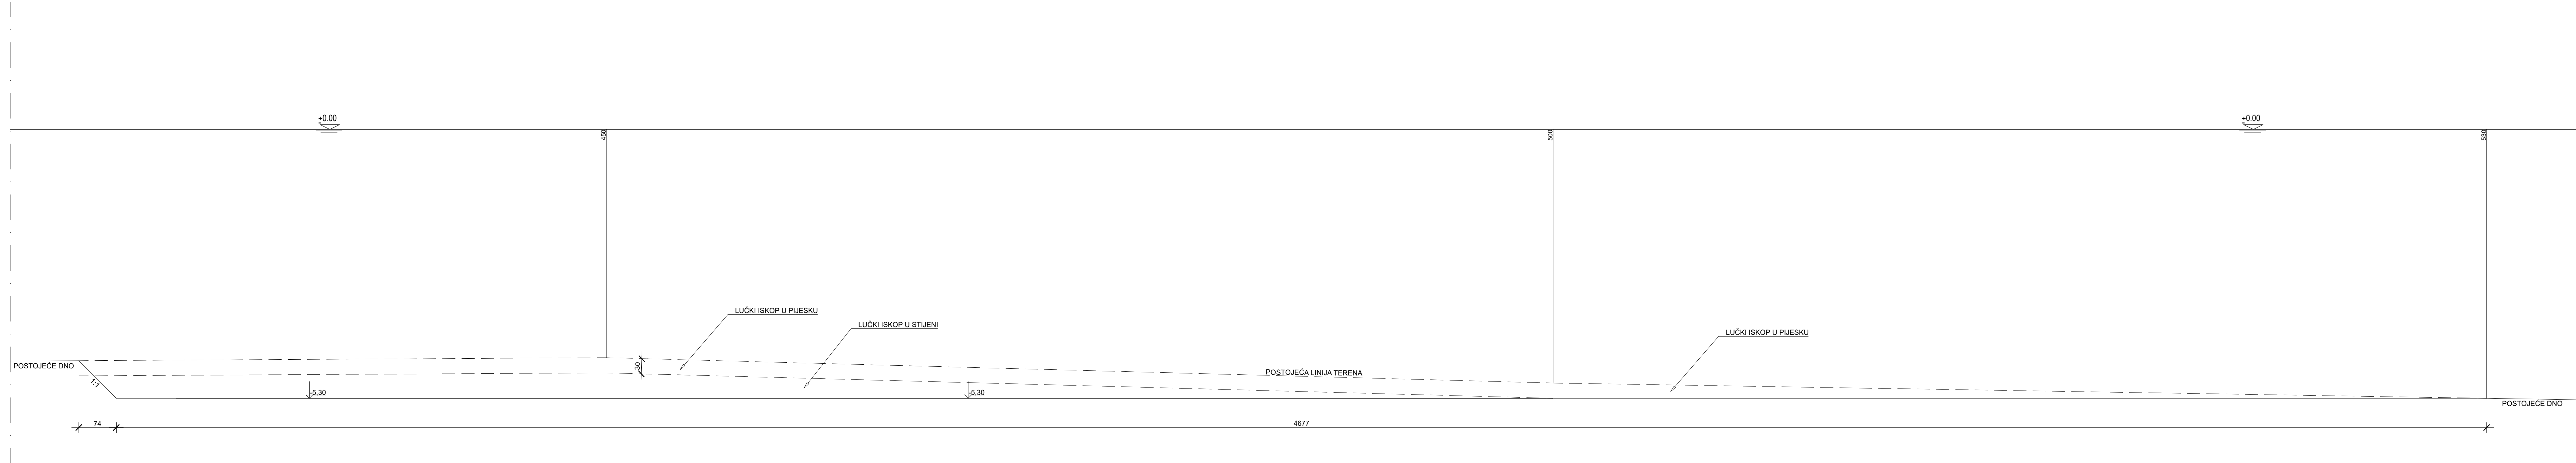

|   |  |   |                  |
|---|--|---|------------------|
| IZRAĐIVAČ PROJEKTA:<br><div><div>KOZINA<br/>PROJEKTI</div></div> <div>KOZINA PROJEKTI d.o.o.<br/>Vinkovačka 21<br/>21000 Split</div> |  | NAZIV ZAHVATA:<br>POMORSKO-PUTNIČKI TERMINAL RESNIK-DIVULJE U LUČKOM PODRUČJU KAŠTELANSKOG BAZENA - BAZEN D - RESNIK, II FAZA |                  |
| INVESTITOR:<br><div><div>GRAD SPLIT</div></div> <div>LUČKA UPRAVA SPLIT<br/>Ulica Gat Svetog Duje 1<br/>21000 Split</div>            |  | GRAĐEVINA:<br>POMORSKO-PUTNIČKI TERMINAL RESNIK-DIVULJE U LUČKOM PODRUČJU KAŠTELANSKOG BAZENA - BAZEN D - RESNIK              |                  |
| PROJEKTIRANI DIO GRAĐEVINE:   |  | PROJEKTANT:<br>BOŠKO KOZINA dipl.ing.grad.                                                                                    |                  |
| NAZIV GRAFIČKOG PRIKAZA:<br><br>KARAKTERISTIČNI PRESJEK II-9   |  | STRUKOVNA ODREDNICA PROJEKTA:<br>GRAĐEVINSKI PROJEKT                                                                          |                  |
|   |  | Z.O.P.:<br>3/22   |                  |
|   |  | RAZINA PROJEKTA:<br>IZVEDBENI PROJEKT                                                                                         |                  |
|   |  | OZNAKA PROJEKTA:<br>T.D. 1268-G/22                                                                                            |                  |
|   |  | MJESTO I DATUM IZRADE:<br>Split, svibanj 2022.g.                                                                              | MJERILO:<br>1:50 |
|   |  | REDNI BROJ NACRTA:<br>22.   |                  |

KARAKTERISTIČNI PRESJEK II-10

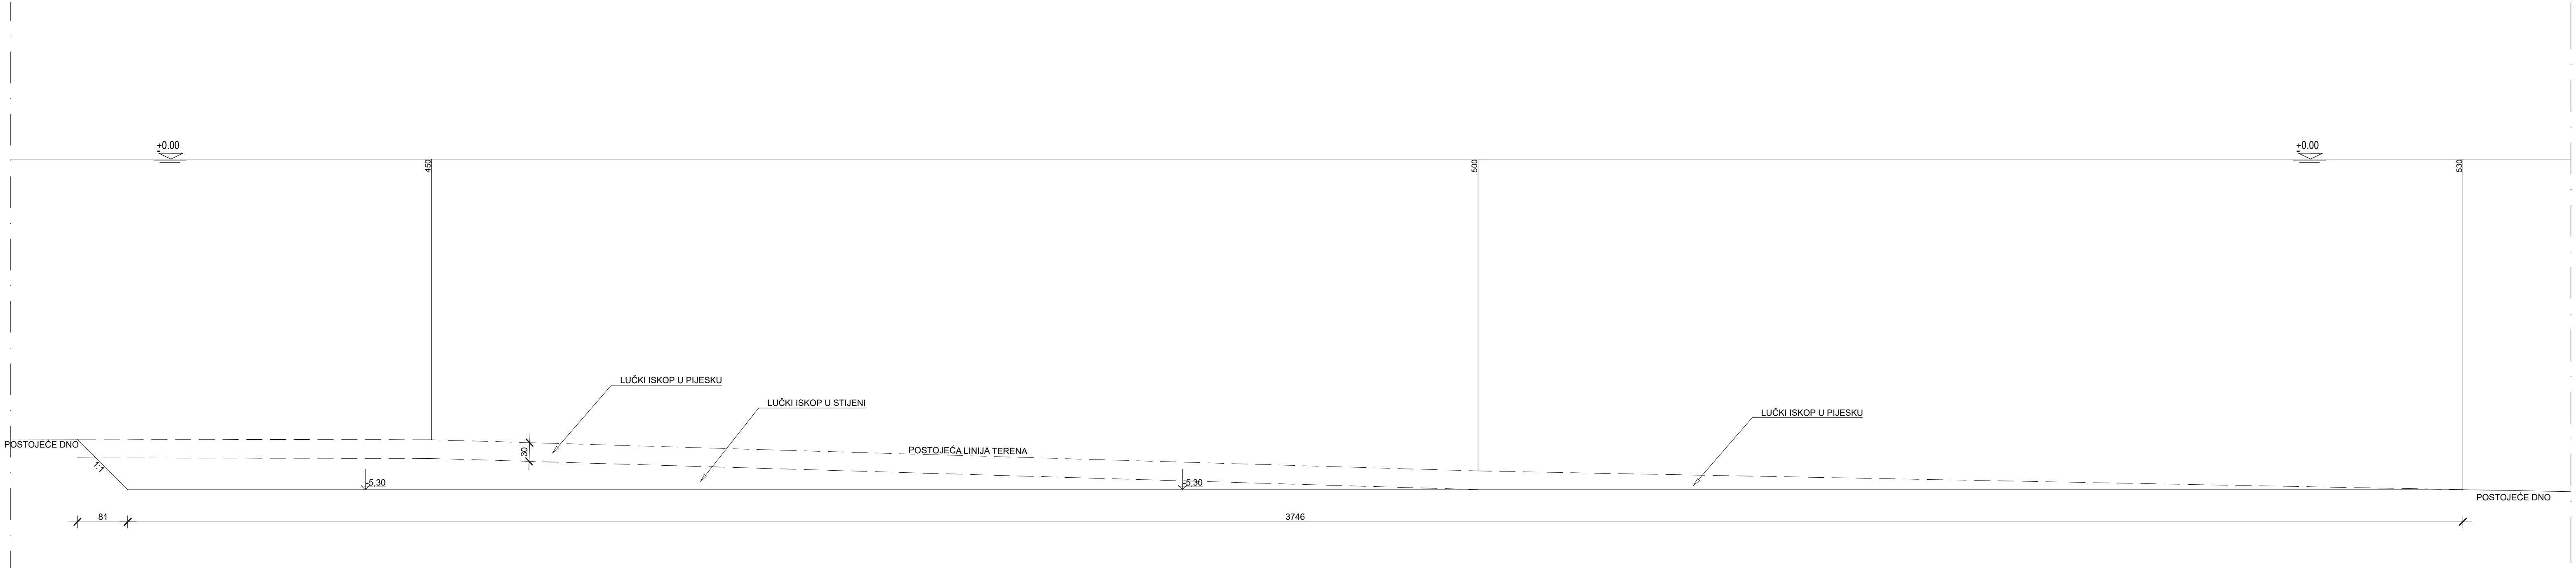


*P lučki iskop u pijesku= 9,07m2*  
*P lučki iskop u stijeni= 6,78m2*

|   |  |   |                       |
|---|--|---|-----------------------|
| IZRAĐIVAČ PROJEKTA:<br> <b>KOZINA PROJEKTI d.o.o.</b><br>Vinkovačka 21<br>21000 Split |  | NAZIV ZAHVATA:<br><b>POMORSKO-PUTNIČKI TERMINAL RESNIK-DIVULJE U LUČKOM PODRUČJU KAŠTELANSKOG BAZENA - BAZEN D - RESNIK, II FAZA</b> |                       |
| INVESTITOR:<br> <b>LUČKA UPRAVA SPLIT</b><br>Ulica Gat Svetog Duje 1<br>21000 Split  |  | GRAĐEVINA:<br><b>POMORSKO-PUTNIČKI TERMINAL RESNIK-DIVULJE U LUČKOM PODRUČJU KAŠTELANSKOG BAZENA - BAZEN D - RESNIK</b>              |                       |
| PROJEKTIRANI DIO GRAĐEVINE:   |  | PROJEKTANT:<br><b>BOŠKO KOZINA dipl.ing.građ.</b>                                                                                    |                       |
|   |  | STRUKOVNA ODREDNICA PROJEKTA:   | Z.O.P.:               |
|   |  | <b>GRAĐEVINSKI PROJEKT</b>   | <b>3/22</b>           |
| NAZIV GRAFIČKOG PRIKAZA:   |  | RAZINA PROJEKTA:   | OZNAKA PROJEKTA:      |
| <b>KARAKTERISTIČNI PRESJEK II-10</b>   |  | <b>IZVEDBENI PROJEKT</b>   | <b>T.D. 1268-G/22</b> |
| MIJESTO I DATUM IZRADE:   |  | MIJERILO:   | REDNI BROJ NACRTA:    |
| Split, svibanj 2022.g.   |  | <b>1:50</b>   | <b>23.</b>            |

KARAKTERISTIČNI PRESJEK II-11

*P lučki iskop u pijesku= 9,12m2*  
*P lučki iskop u stijeni= 7,19m2*

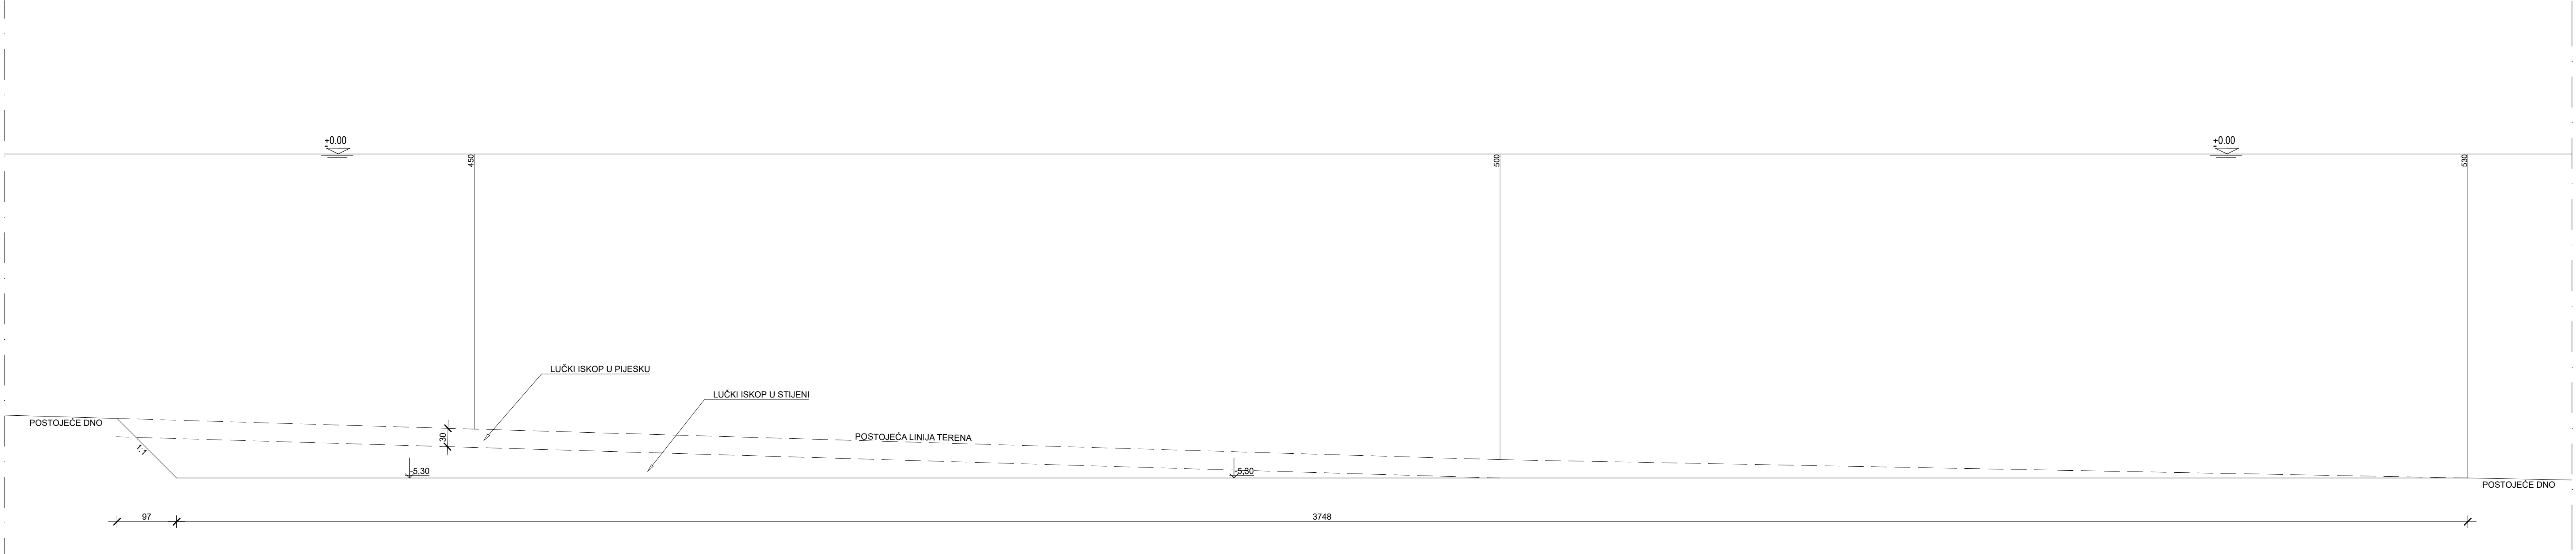


|   |  |   |                                           |
|---|--|---|-------------------------------------------|
| IZRAĐIVAČ PROJEKTA:<br> <b>KOZINA PROJEKTI d.o.o.</b><br>Vinkovačka 21<br>21000 Split |  | NAZIV ZAHVATA:<br><b>POMORSKO-PUTNIČKI TERMINAL RESNIK-DIVULJE U LUČKOM PODRUČJU KAŠTELANSKOG BAZENA - BAZEN D - RESNIK, II FAZA</b> |                                           |
| INVESTITOR:<br> <b>LUČKA UPRAVA SPLIT</b><br>Ulica Gat Svetog Duje 1<br>21000 Split |  | GRAĐEVINA:<br><b>POMORSKO-PUTNIČKI TERMINAL RESNIK-DIVULJE U LUČKOM PODRUČJU KAŠTELANSKOG BAZENA - BAZEN D - RESNIK</b>              |                                           |
| PROJEKTIRANI DIO GRAĐEVINE:   |  | PROJEKTANT:<br><b>BOŠKO KOZINA dipl.ing.građ.</b>                                                                                    |                                           |
|   |  | STRUKOVNA ODREDNICA PROJEKTA:<br><b>GRAĐEVINSKI PROJEKT</b>                                                                          | Z.O.P.:<br><b>3/22</b>                    |
| NAZIV GRAFIČKOG PRIKAZA:<br><b>KARAKTERISTIČNI PRESJEK II-11</b>   |  | RAZINA PROJEKTA:<br><b>IZVEDBENI PROJEKT</b>                                                                                         | OZNAKA PROJEKTA:<br><b>T.D. 1268-G/22</b> |
|   |  | MJESTO I DATUM IZRADE:<br>Split, svibanj 2022.g.                                                                                     | REDNI BROJ NACRTA:<br><b>24.</b>          |
|   |  | IMJERILO:<br><b>1:50</b>   |                                           |

## KARAKTERISTIČNI PRESJEK II-12

*Plučki iskop u pijesku= 3,49m<sup>2</sup>*


*Plučki iskop u stijeni= 0,17m2*

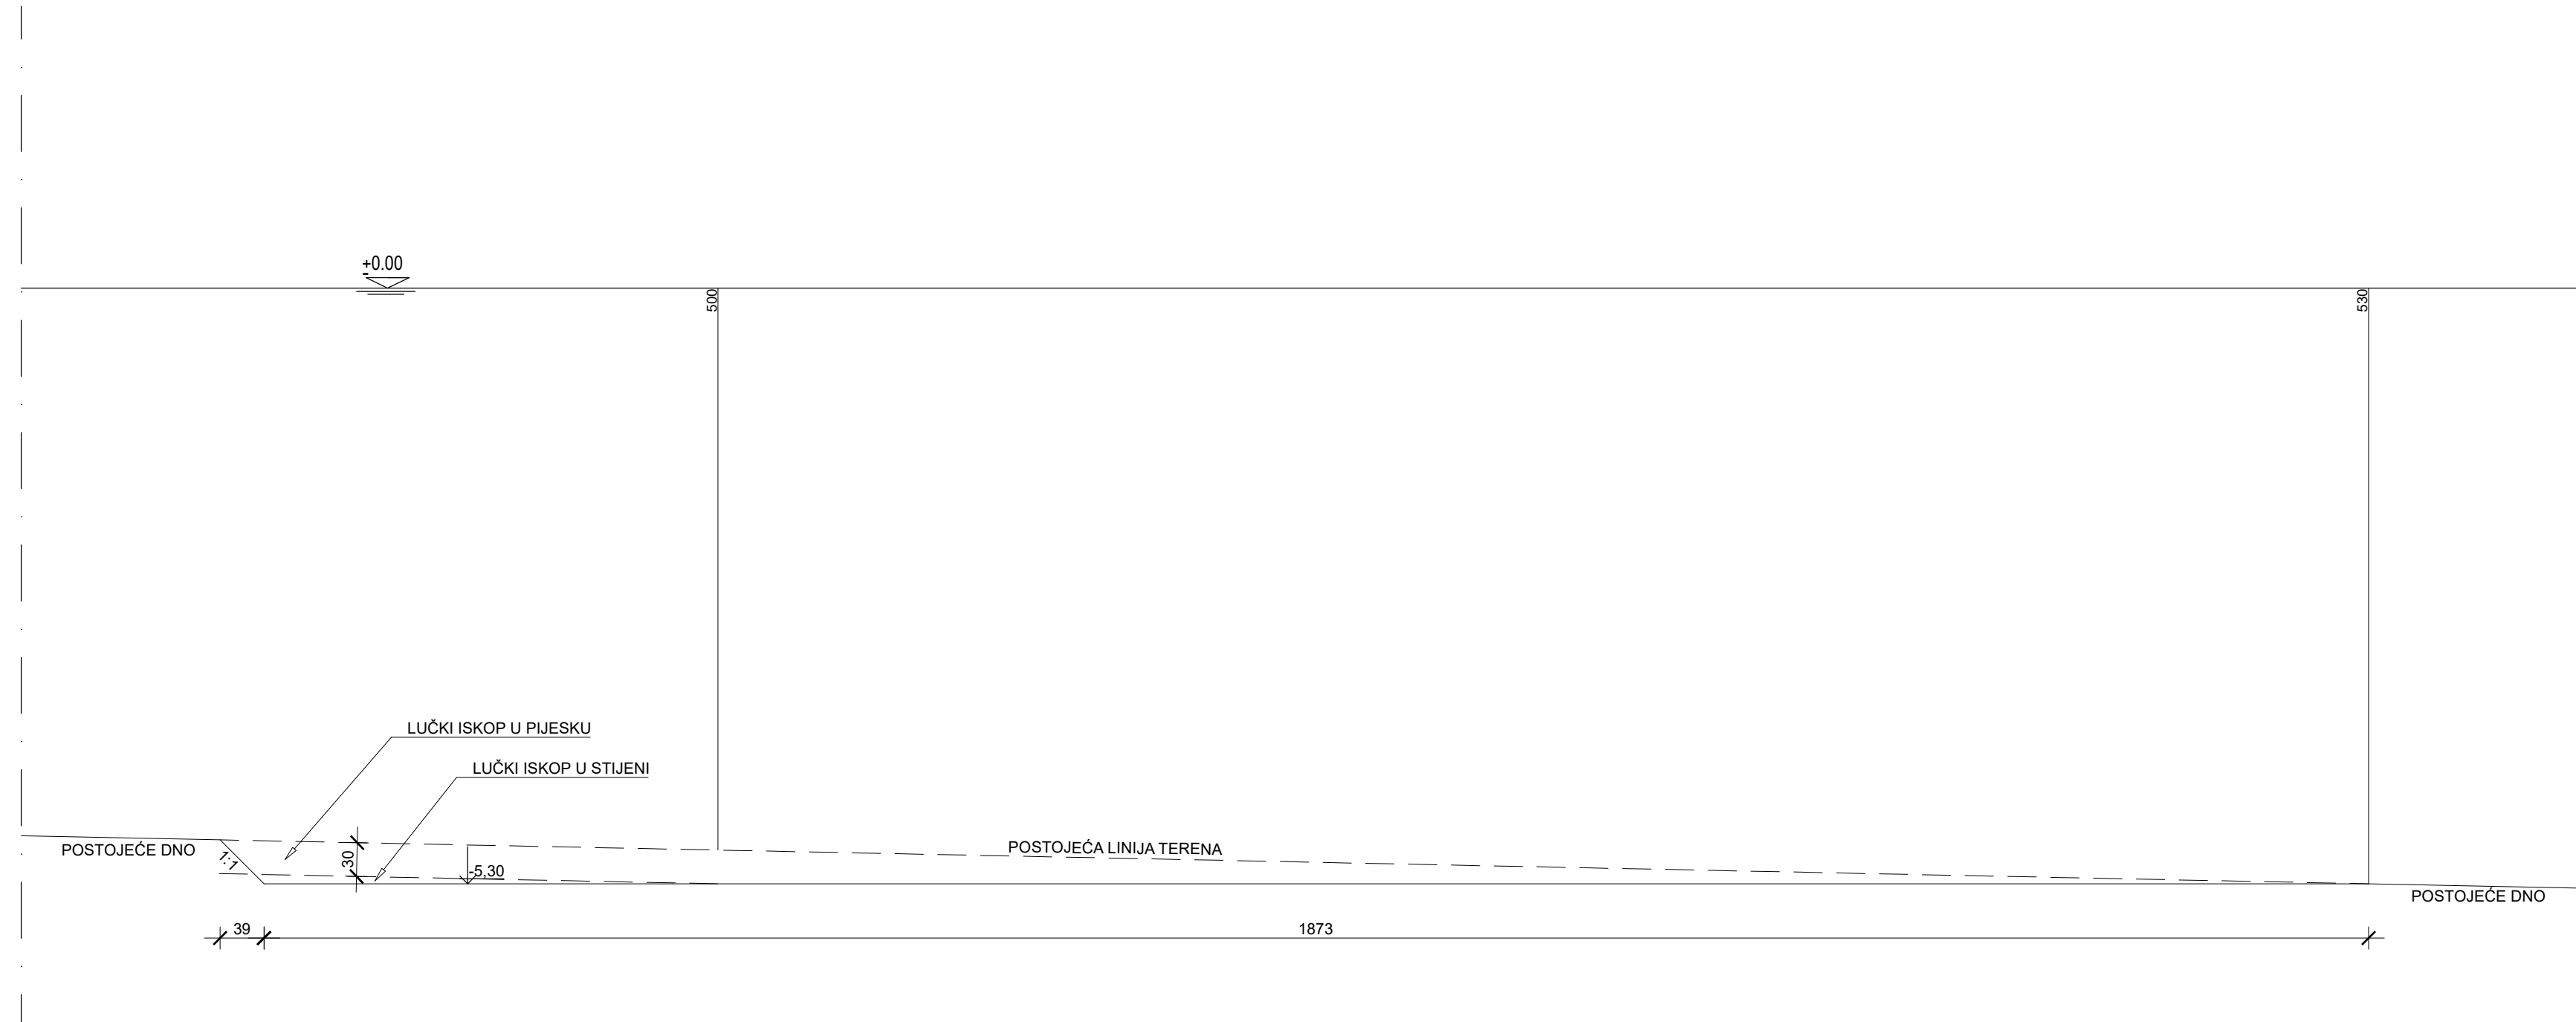

|   |   |   |                |                               |         |  |                     |      |  |
|---|---|---|----------------|-------------------------------|---------|--|---------------------|------|--|
| <div>IZRAĐIVAČ PROJEKTA:</div> <div></div> <div>KOZINA PROJEKTI d.o.o.<br/>Vinkovačka 21<br/>21000 Split</div> | <div>NAZIV ZAHVATA:</div> <div>POMORSKO-PUTNIČKI TERMINAL RESNIK<br/>DIVULJE U LUČKOM PODRUČJU KAŠTELANSKO<br/>BAZENA - BAZEN D - RESNIK, II FAZA</div>                                                                |   |                |                               |         |  |                     |      |  |
| <div>INVESTITOR:</div> <div></div> <div>LUČKA UPRAVA SPLIT<br/>Ulica Gat Svetog Duje 1<br/>21000 Split</div>   | <div>GRAĐEVINA:</div> <div>POMORSKO-PUTNIČKI TERMINAL RESNIK<br/>DIVULJE U LUČKOM PODRUČJU KAŠTELANSKO<br/>BAZENA - BAZEN D - RESNIK</div>                                                                             |   |                |                               |         |  |                     |      |  |
| <div>PROJEKTIRANI DIO GRAĐEVINE:</div>   | <div>PROJEKTANT:</div> <div>BOŠKO KOZINA dipl.ing.građ.</div> <table><tr><td>STRUKOVNA ODREDNICA PROJEKTA:</td><td colspan="2">Z.O.P.:</td></tr><tr><td>GRAĐEVINSKI PROJEKT</td><td colspan="2">3/22</td></tr></table> |   |                | STRUKOVNA ODREDNICA PROJEKTA: | Z.O.P.: |  | GRAĐEVINSKI PROJEKT | 3/22 |  |
| STRUKOVNA ODREDNICA PROJEKTA:   | Z.O.P.:   |   |                |                               |         |  |                     |      |  |
| GRAĐEVINSKI PROJEKT   | 3/22   |   |                |                               |         |  |                     |      |  |
| <div>NAZIV GRAFIČKOG PRIKAZA:</div> <div>KARAKTERISTIČNI PRESJEK II-12</div>   | <div>RAZINA PROJEKTA:</div> <div>IZVEDBENI PROJEKT</div> <div>MJESTO I DATUM IZRADE:</div> <div>Split, svibanj 2022.g.</div>                                                                                           | <div>OZNAKA PROJEKTA:</div> <div>T.D. 1268-G/22</div> <div>REDNI BROJ NACRTA:</div> <div>1:50</div> | <div>25.</div> |                               |         |  |                     |      |  |


KARAKTERISTIČNI PRESJEK II-13

*P lučki iskop u pijesku= 1,39 m2*

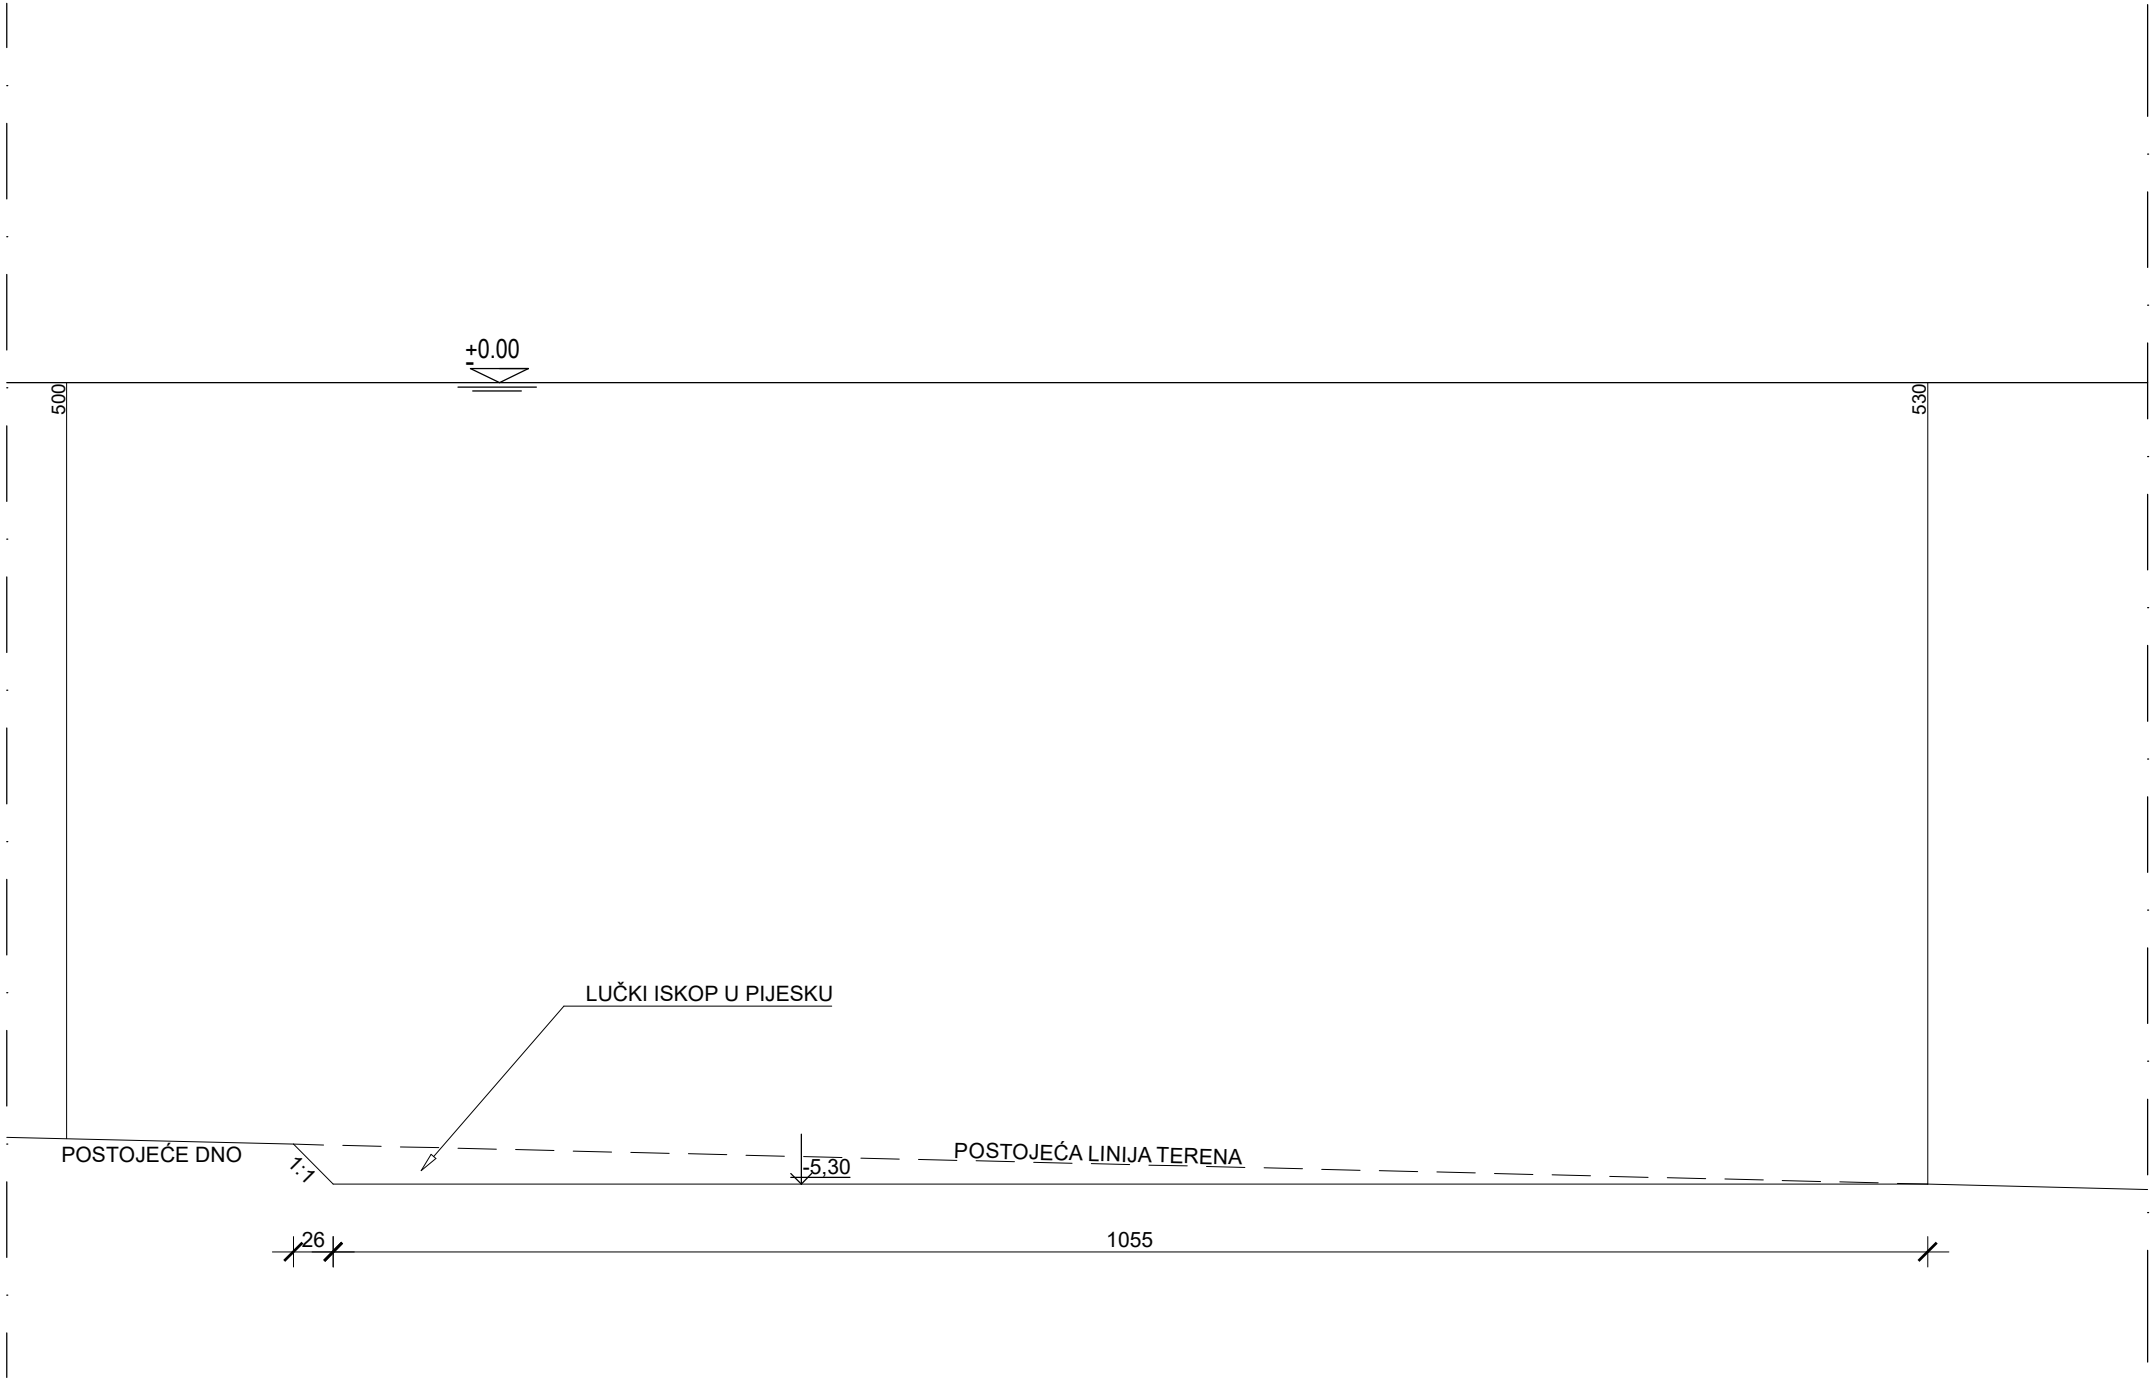

|   |  |   |                                           |
|---|--|---|-------------------------------------------|
| IZRAĐIVAČ PROJEKTA:<br> <b>KOZINA PROJEKTI d.o.o.</b><br>Vinkovačka 21<br>21000 Split |  | NAZIV ZAHVATA:<br><b>POMORSKO-PUTNIČKI TERMINAL RESNIK-DIVULJE U LUČKOM PODRUČJU KAŠTELANSKOG BAZENA - BAZEN D - RESNIK, II FAZA</b> |                                           |
| INVESTITOR:<br> <b>LUČKA UPRAVA SPLIT</b><br>Ulica Gat Svetog Duje 1<br>21000 Split   |  | GRAĐEVINA:<br><b>POMORSKO-PUTNIČKI TERMINAL RESNIK-DIVULJE U LUČKOM PODRUČJU KAŠTELANSKOG BAZENA - BAZEN D - RESNIK</b>              |                                           |
| PROJEKTIRANI DIO GRAĐEVINE:   |  | PROJEKTANT:<br><b>BOŠKO KOZINA dipl.ing.građ.</b>                                                                                    |                                           |
|   |  | STRUKOVNA ODREDNICA PROJEKTA:<br><b>GRAĐEVINSKI PROJEKT</b>                                                                          | Z.O.P.:<br><b>3/22</b>                    |
| <b>KARAKTERISTIČNI PRESJEK II-13</b>   |  | RAZINA PROJEKTA:<br><b>IZVEDBENI PROJEKT</b>                                                                                         | OZNAKA PROJEKTA:<br><b>T.D. 1268-G/22</b> |
|   |  | MJESTO I DATUM IZRADE:<br><b>Split, svibanj 2022.g.</b>                                                                              | MJERILO:<br><b>1:50</b>                   |
|   |  | REDNI BROJ NACRTA:<br><b>26.</b>   |                                           |

## KARAKTERISTIČNI PRESJEK 5 - 5

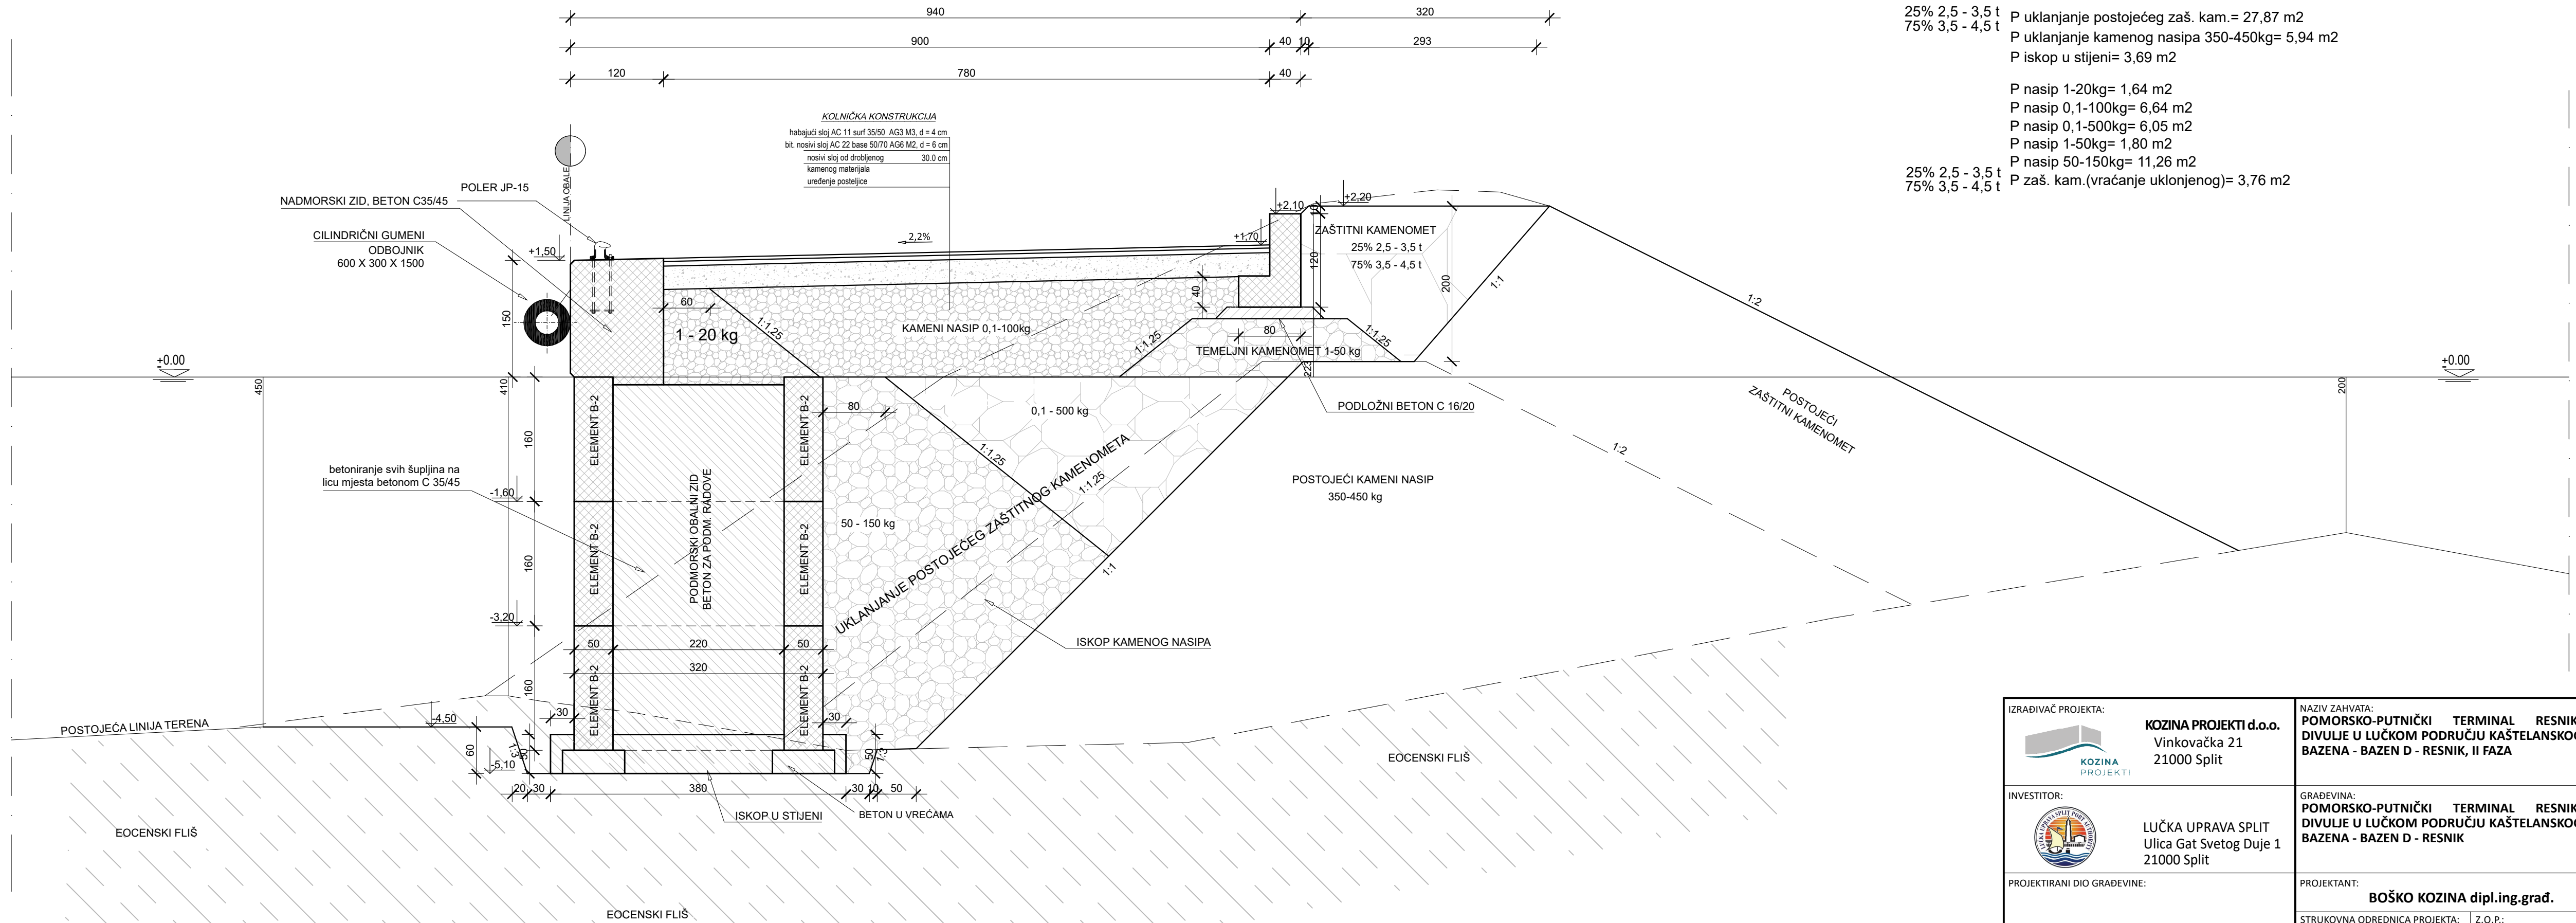


25% 2,5 - 3,5 t P uklanjanje postojećeg zaš. kam.= 27,87 m2  
75% 3,5 - 4,5 t P uklanjanje kamenog nasipa 350-450kg= 5,94 m2  
P iskop u stijeni = 3,69 m2

P nasip 1-20kg= 1,64 m2  
 P nasip 0,1-100kg= 6,64 m2  
 P nasip 0,1-500kg= 6,05 m2  
 P nasip 1-50kg= 1,80 m2  
 P nasip 50-150kg= 11,26 m2

25% 2,5 - 3,5 t P nasip 50-150kg= 11,20 m2  
75% 3,5 - 4,5 t P zaš. kam.(vraćanje uklonjenog)= 3,76 m2

|   |   |  |   |
|---|---|--|---|
| <div>IZRAĐIVAČ PROJEKTA:</div> <div><div>KOZINA<br/>PROJEKTI</div></div> <div>KOZINA PROJEKTI d.o.o.<br/>Vinkovačka 21<br/>21000 Split</div> | <div>NAZIV ZAHVATA:</div> <div>POMORSKO-PUTNIČKI TERMINAL RESNIK-DIVULJE U LUČKOM PODRUČJU KAŠTELANSKOG BAZENA - BAZEN D - RESNIK, II FAZA</div> |  |   |
| <div>INVESTITOR:</div> <div><div>LUČKA UPRAVA SPLIT<br/>Ulica Gat Svetog Duje 1<br/>21000 Split</div></div>                                  | <div>GRAĐEVINA:</div> <div>POMORSKO-PUTNIČKI TERMINAL RESNIK-DIVULJE U LUČKOM PODRUČJU KAŠTELANSKOG BAZENA - BAZEN D - RESNIK</div>              |  |   |
| <div>PROJEKTIRANI DIO GRAĐEVINE:</div>   | <div>PROJEKTANT:</div> <div>BOŠKO KOZINA dipl.ing.građ.</div>                                                                                    |  |   |
| <div>NAZIV GRAFIČKOG PRIKAZA:</div> <div>KARAKTERISTIČNI PRESJEK 5-5</div>   | <div>STRUKOVNA ODREDNICA PROJEKTA:</div> <div>GRAĐEVINSKI PROJEKT</div>                                                                          |  | <div>Z.O.P.:</div> <div>3/22</div>                                                                 |
|   | <div>RAZINA PROJEKTA:</div> <div>IZVEDBENI PROJEKT</div> <div>MJESTO I DATUM IZRADE:<br/>Split, svibanj 2022.g.</div>                            |  | <div>OZNAKA PROJEKTA:</div> <div>T.D. 1268-G/22</div> <div>REDNI BROJ NACRTA:</div> <div>27.</div> |

## KARAKTERISTIČNI PRESJEK III-1

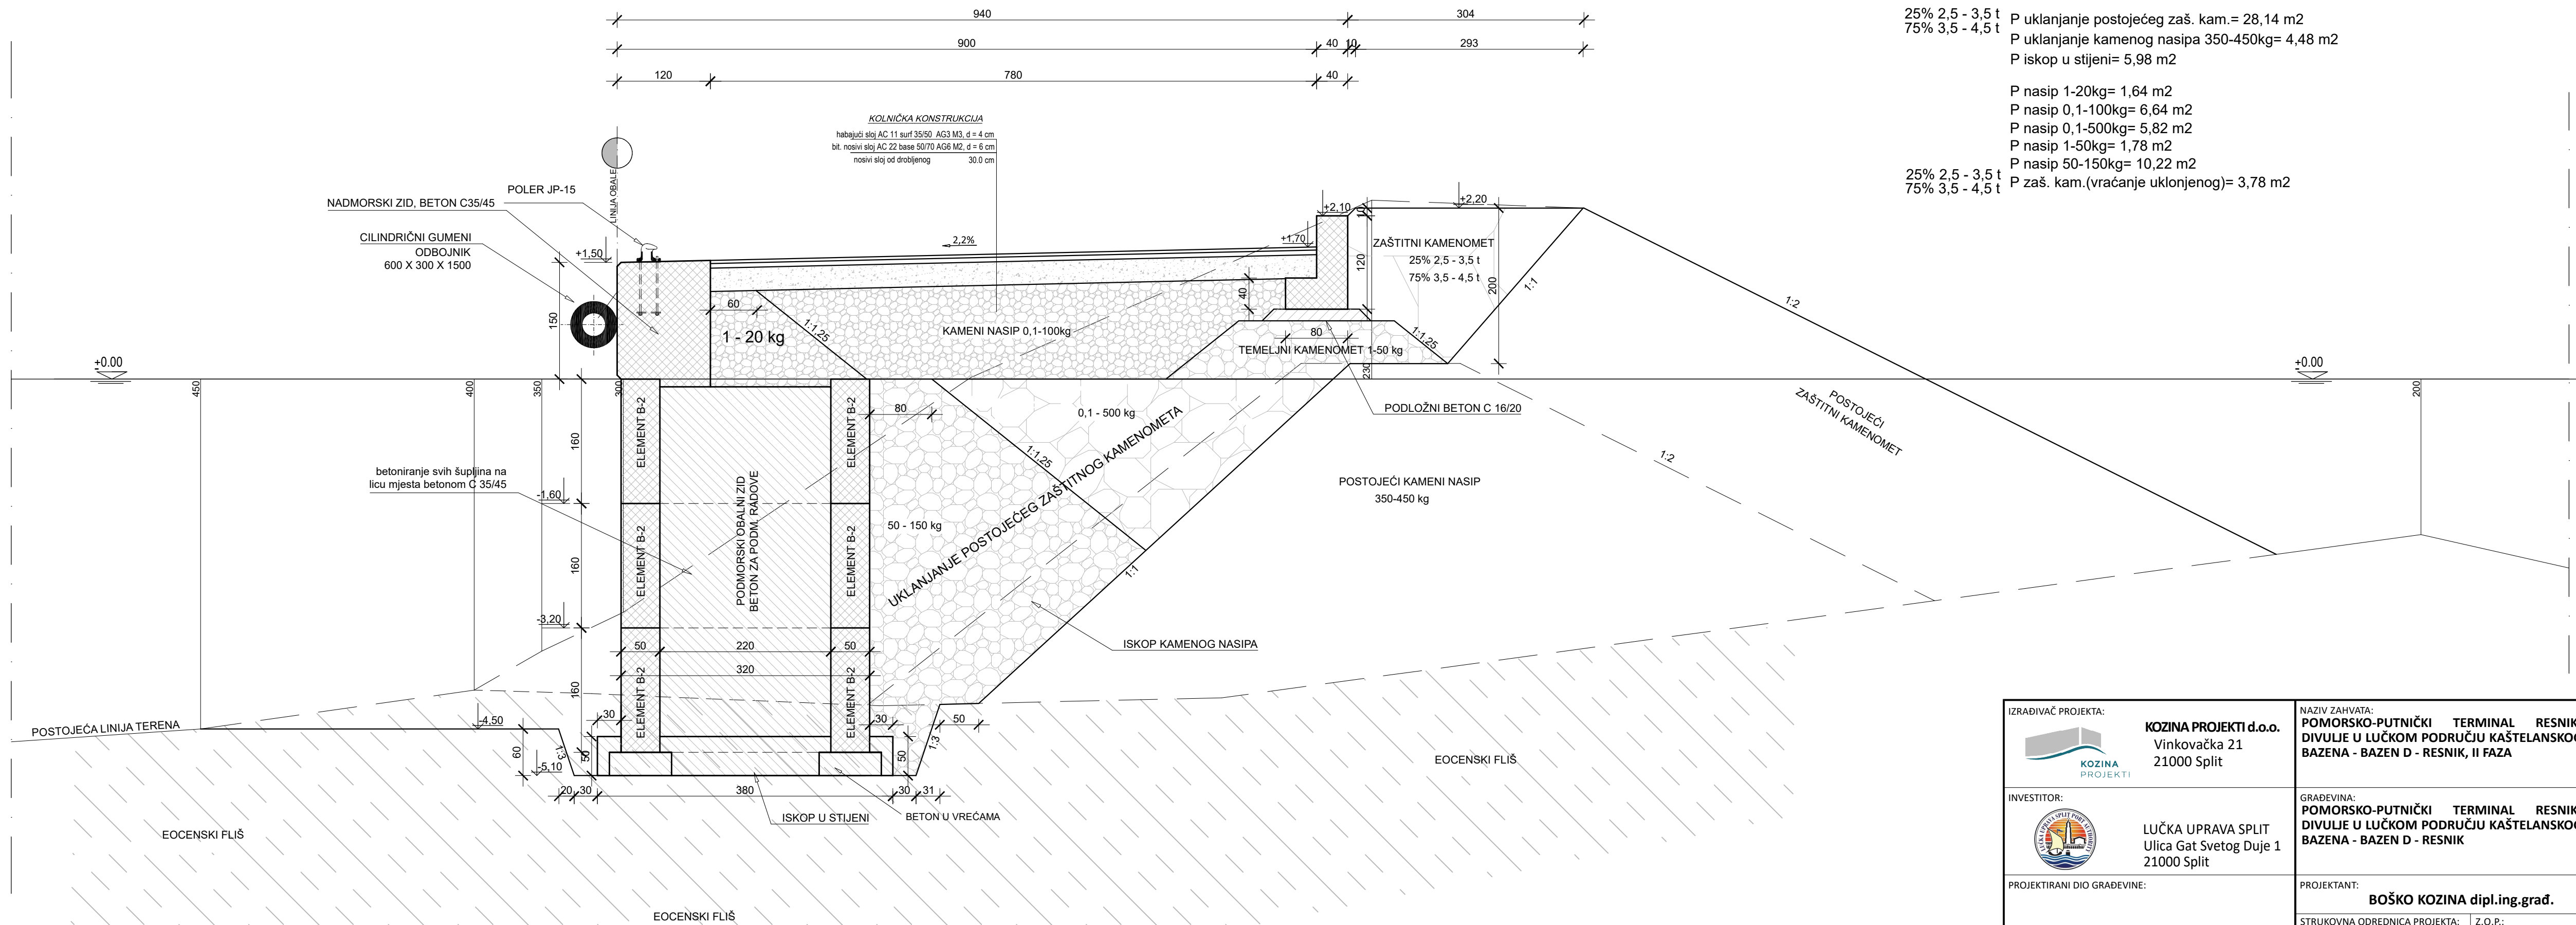

25% 2,5 - 3,5 t P uklanjanje postojećeg zaš. kam.= 28,14 m2  
75% 3,5 - 4,5 t P uklanjanje kamenog nasipa 350-450kg= 4,48 m2  
P iskop u stijeni= 5,98 m2

P nasip 1-20kg= 1,64 m2  
 P nasip 0,1-100kg= 6,64 m2  
 P nasip 0,1-500kg= 5,82 m2  
 P nasip 1-50kg= 1,78 m2  
 P nasip 50-150kg= 10,22 m2

25% 2,5 - 3,5 t P nasip 50-150kg= 10,22 m2  
75% 3,5 - 4,5 t P zaš. kam.(vraćanje uklonjenog)= 3,78 m2

|   |   |  |   |
|---|---|--|---|
| <div>IZRAĐIVAČ PROJEKTA:</div> <div><div>KOZINA<br/>PROJEKTI</div></div> <div>KOZINA PROJEKTI d.o.o.<br/>Vinkovačka 21<br/>21000 Split</div> | <div>NAZIV ZAHVATA:</div> <div>POMORSKO-PUTNIČKI TERMINAL RESNIK-DIVULJE U LUČKOM PODRUČJU KAŠTELANSKOG BAZENA - BAZEN D - RESNIK, II FAZA</div> |  |   |
| <div>INVESTITOR:</div> <div><div>LUČKA UPRAVA SPLIT<br/>Ulica Gat Svetog Duje 1<br/>21000 Split</div></div>                                  | <div>GRAĐEVINA:</div> <div>POMORSKO-PUTNIČKI TERMINAL RESNIK-DIVULJE U LUČKOM PODRUČJU KAŠTELANSKOG BAZENA - BAZEN D - RESNIK</div>              |  |   |
| <div>PROJEKTIRANI DIO GRAĐEVINE:</div>   | <div>PROJEKTANT:</div> <div>BOŠKO KOZINA dipl.ing.građ.</div>                                                                                    |  |   |
| <div>NAZIV GRAFIČKOG PRIKAZA:</div> <div>KARAKTERISTIČNI PRESJEK III-1</div>   | <div>STRUKOVNA ODREDNICA PROJEKTA:</div> <div>GRAĐEVINSKI PROJEKT</div>                                                                          |  | <div>Z.O.P.:</div> <div>3/22</div>                                                                 |
|   | <div>RAZINA PROJEKTA:</div> <div>IZVEDBENI PROJEKT</div> <div>MJESTO I DATUM IZRADE:<br/>Split, svibanj 2022.g.</div>                            |  | <div>OZNAKA PROJEKTA:</div> <div>T.D. 1268-G/22</div> <div>REDNI BROJ NACRTA:</div> <div>28.</div> |


Three horizontal number lines are shown, each with tick marks and labels. The first line shows the addition of 940 and 304, resulting in 1244. The second line shows the addition of 900 and 293, resulting in 1193. The third line shows the addition of 120 and 780, resulting in 900.

| Line | Number 1 | Number 2 | Result |
|------|----------|----------|--------|
| 1    | 940      | 304      | 1244   |
| 2    | 900      | 293      | 1193   |
| 3    | 120      | 780      | 900    |

P nasip 1-20kg= 1,64 m2  
P nasip 0,1-100kg= 6,64 m2  
P nasip 0,1-500kg= 5,82 m2  
P nasip 1-50kg= 1,78 m2  
P nasip 50-150kg= 9,69 m2  
t  
P zaš. kam.(vračanje uklonjenog)= 3,78 m2



KARAKTERISTIČNI PRESJEK III-3

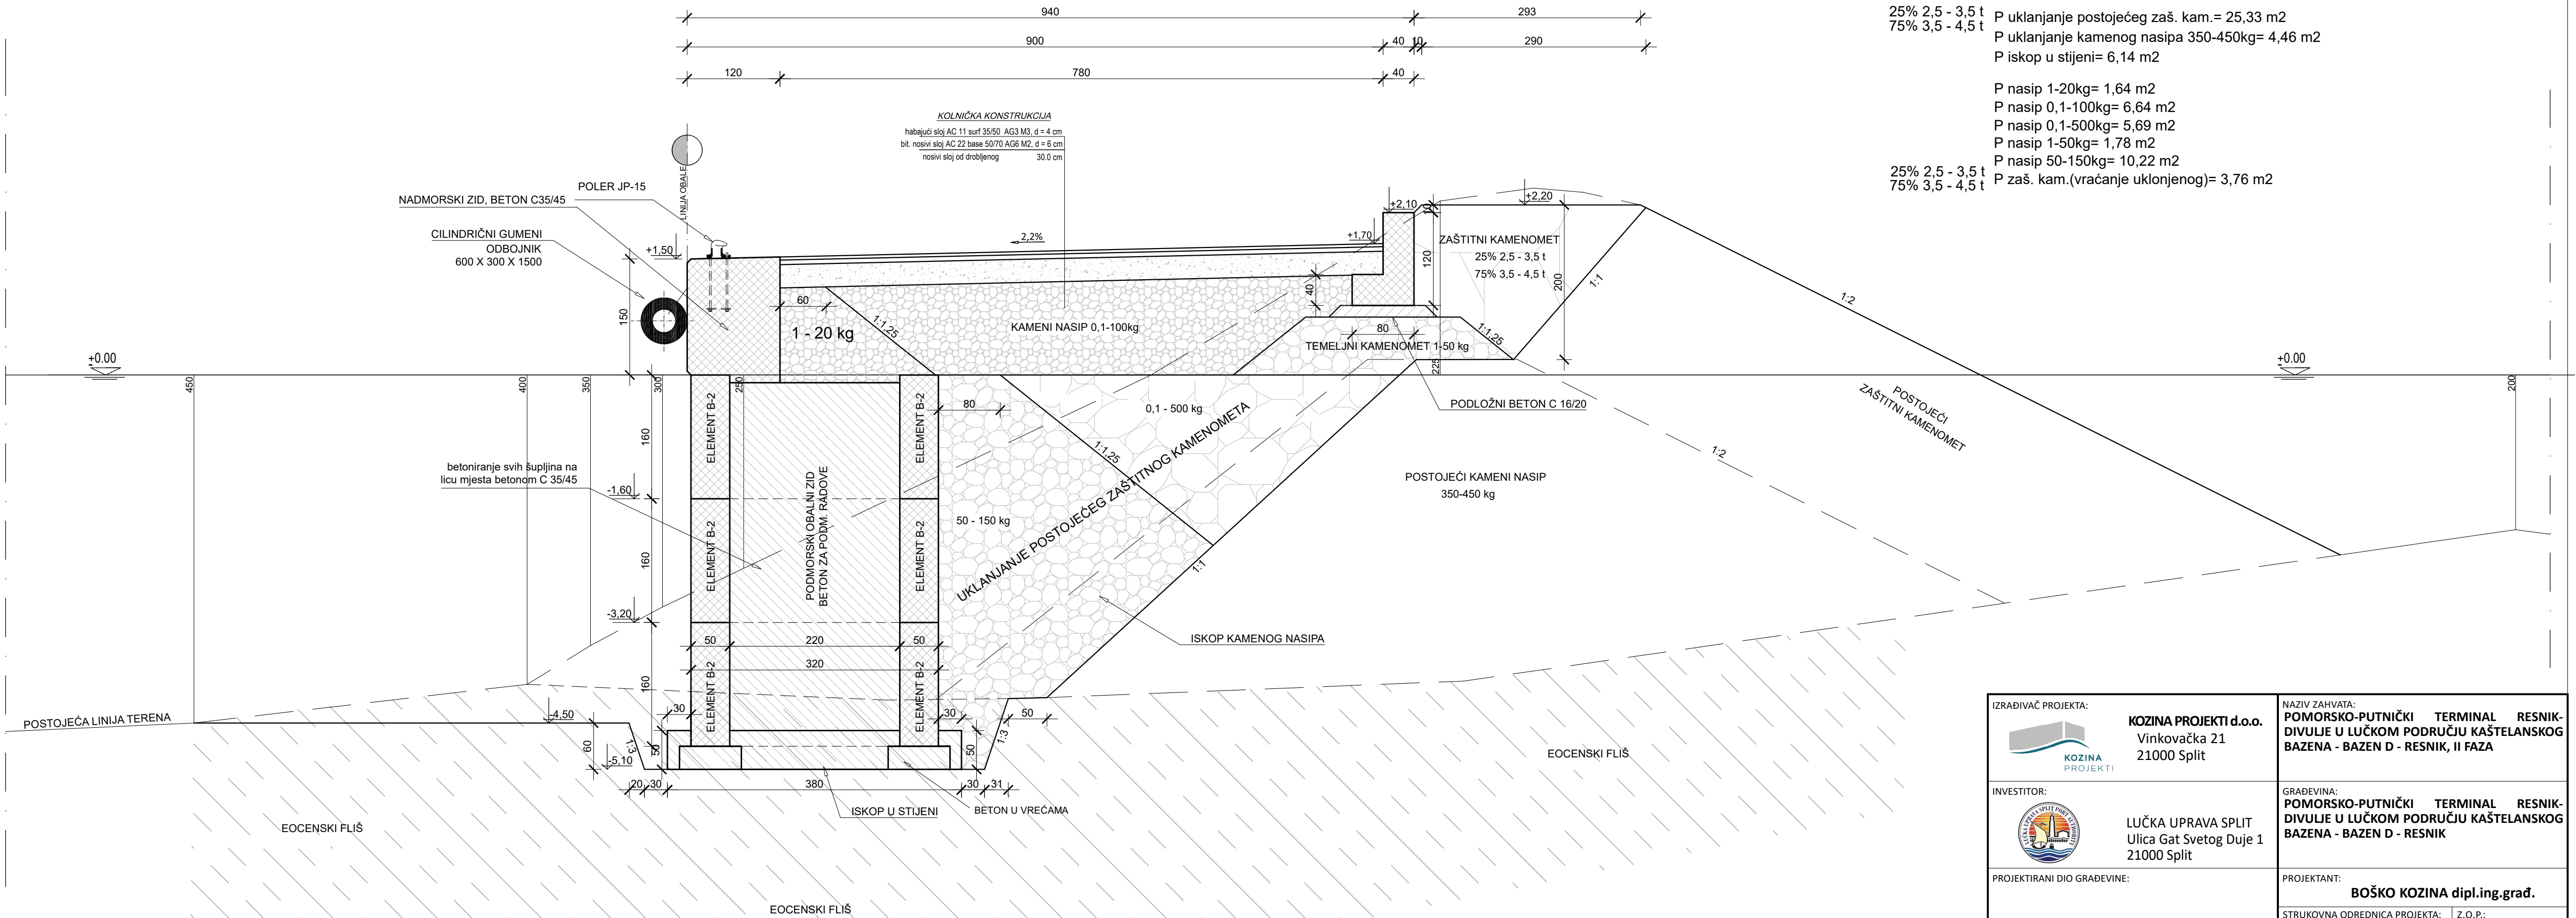


25% 2,5 - 3,5 t P uklanjanje postojećeg zaš. kam.= 25,33 m2  
75% 3,5 - 4,5 t P uklanjanje kamenog nasipa 350-450kg= 4,46 m2  
P iskop u stijeni= 6,14 m2


P nasip 1-20kg= 1,64 m2  
P nasip 0,1-100kg= 6,64 m2  
P nasip 0,1-500kg= 5,69 m2  
P nasip 1-50kg= 1,78 m2  
P nasip 50-150kg= 10,22 m2  
P zaš. kam.(vraćanje uklonjenog)= 3,76 m2

Three horizontal number lines are shown, each with tick marks every 10 units. The first line starts at 940 and ends at 980, with a label '940' at the start and '980' at the end. The second line starts at 900 and ends at 940, with a label '900' at the start and '940' at the end. The third line starts at 120 and ends at 160, with a label '120' at the start and '160' at the end.

P nasip 1-20kg= 1,64 m2  
P nasip 0,1-100kg= 6,64 m2  
P nasip 0,1-500kg= 5,69 m2  
P nasip 1-50kg= 1,78 m2  
P nasip 50-150kg= 10,22 m2  
P zaš. kam.(vračanje uklonjenog)= 3,76 m2

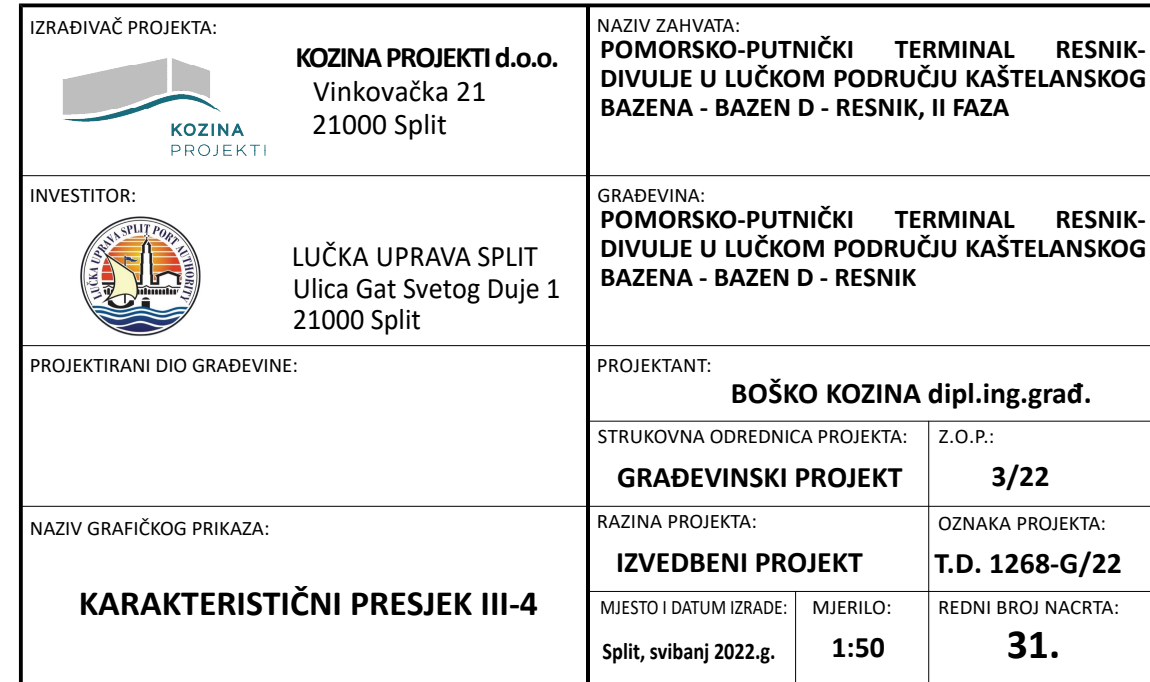

## KARAKTERISTIČNI PRESJEK III-5

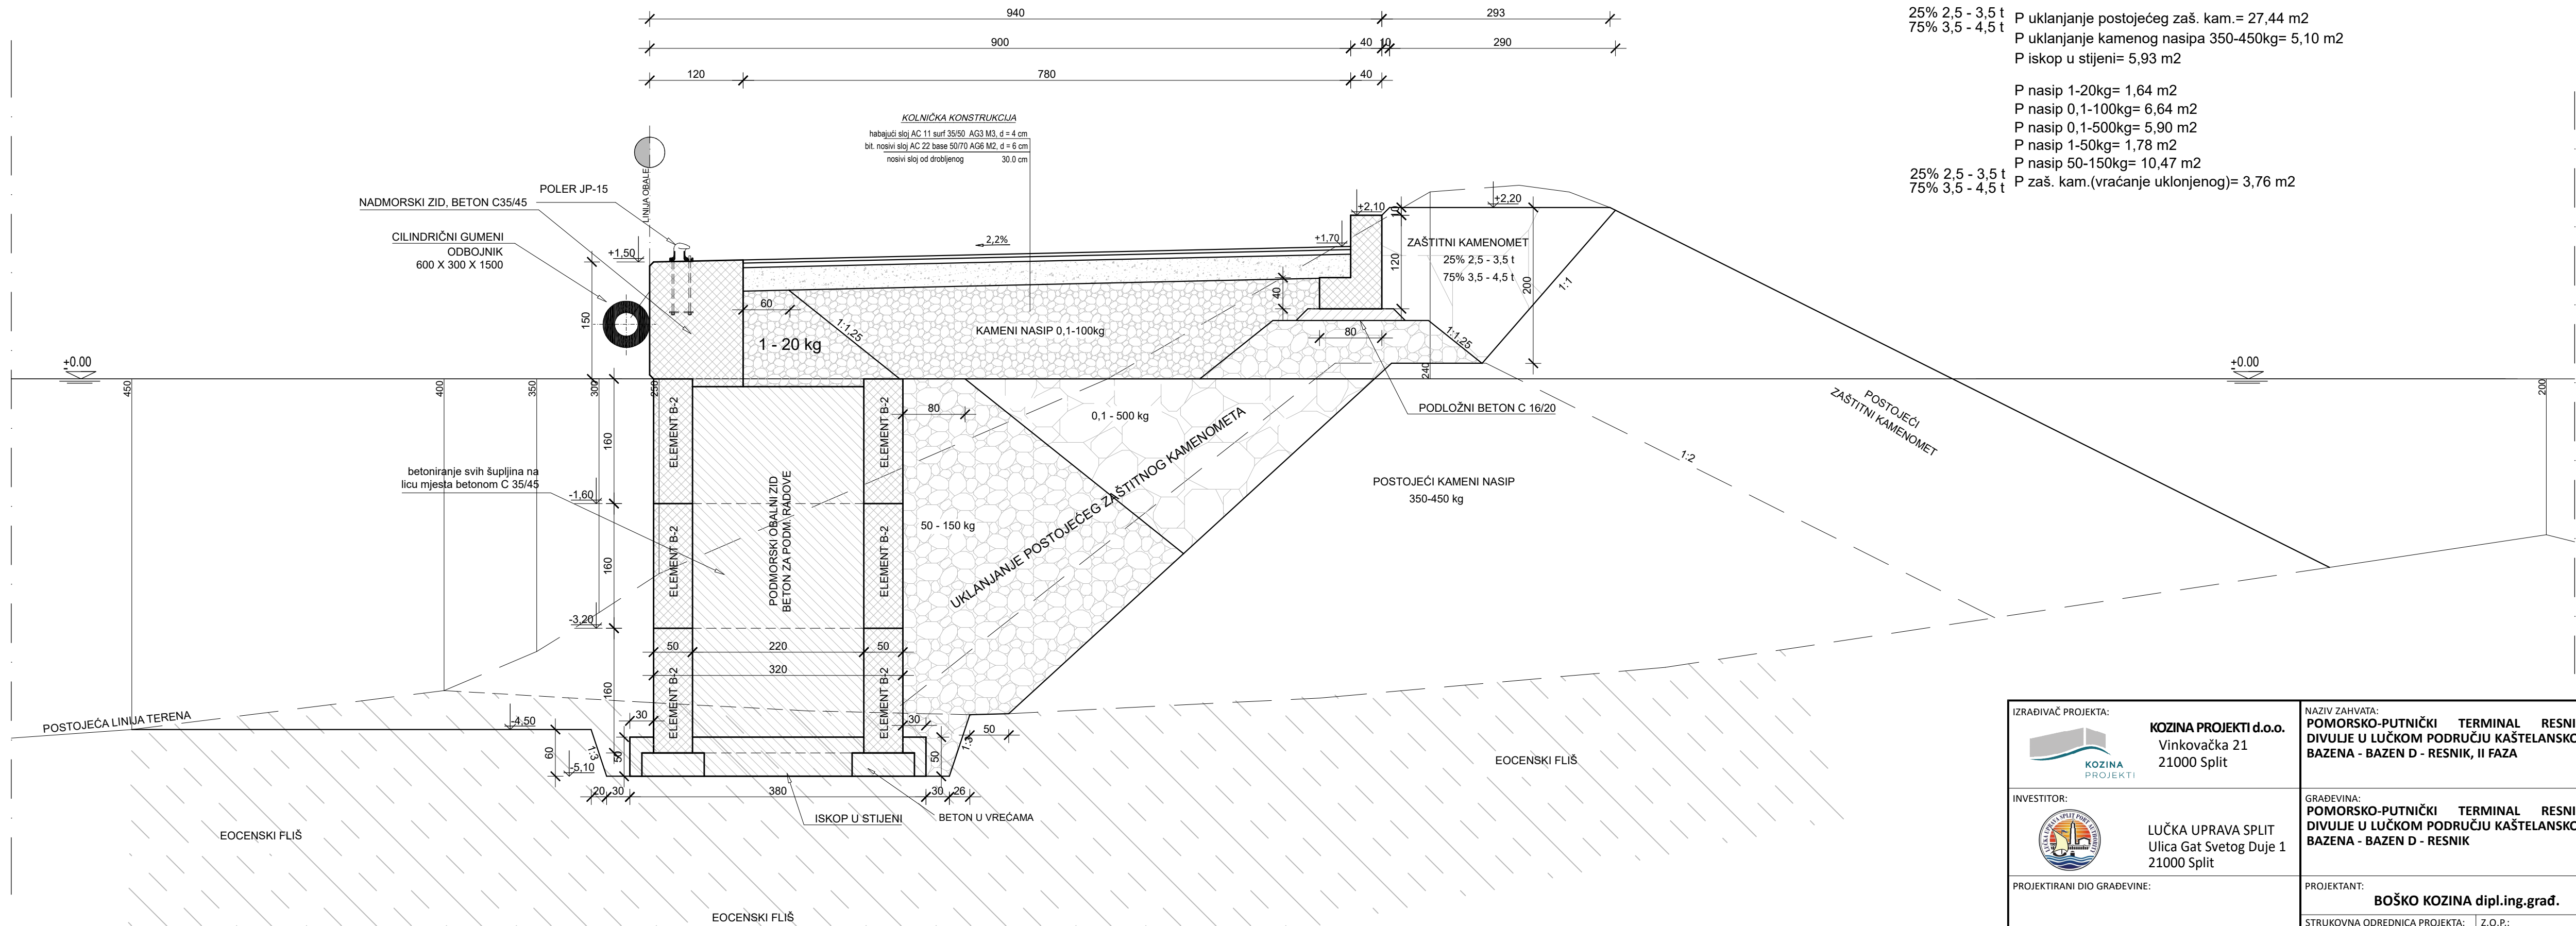


25% 2,5 - 3,5 t P uklanjanje postojećeg zaš. kam.= 27,44 m2  
75% 3,5 - 4,5 t P uklanjanje kamenog nasipa 350-450kg= 5,10 m2  
P iskop u stijeni= 5,93 m2

P nasip 1-20kg= 1,64 m2  
P nasip 0,1-100kg= 6,64 m2  
P nasip 0,1-500kg= 5,90 m2  
P nasip 1-50kg= 1,78 m2  
P nasip 50-150kg= 10,47 m2

25% 2,5 - 3,5 t P tlašip 50-150kg= 10,47 t/m<sup>2</sup>  
75% 3,5 - 4,5 t P zaš. kam.(vraćanje uklonjenog)= 3,76 m<sup>2</sup>

|   |   |  |                        |                               |                        |                     |   |
|---|---|--|------------------------|-------------------------------|------------------------|---------------------|---|
| <div>IZRAĐIVAČ PROJEKTA:</div> <div></div> <div>KOZINA PROJEKTI d.o.o.<br/>Vinkovačka 21<br/>21000 Split</div> | <div>NAZIV ZAHVATA:</div> <div>POMORSKO-PUTNIČKI TERMINAL RESNIK-DIVULJE U LUČKOM PODRUČJU KAŠTELANSKOG BAZENA - BAZEN D - RESNIK, II FAZA</div>                                               |  |                        |                               |                        |                     |   |
| <div>INVESTITOR:</div> <div></div> <div>LUČKA UPRAVA SPLIT<br/>Ulica Gat Svetog Duje 1<br/>21000 Split</div>   | <div>GRAĐEVINA:</div> <div>POMORSKO-PUTNIČKI TERMINAL RESNIK-DIVULJE U LUČKOM PODRUČJU KAŠTELANSKOG BAZENA - BAZEN D - RESNIK</div>                                                            |  |                        |                               |                        |                     |   |
| <div>PROJEKTIRANI DIO GRAĐEVINE:</div>   | <div>PROJEKTANT:</div> <div>BOŠKO KOZINA dipl.ing.građ.</div> <table><tr><td>STRUKOVNA ODREDNICA PROJEKTA:</td><td>Z.O.P.:</td></tr><tr><td>GRAĐEVINSKI PROJEKT</td><td>3/22</td></tr></table> |  |                        | STRUKOVNA ODREDNICA PROJEKTA: | Z.O.P.:                | GRAĐEVINSKI PROJEKT | 3/22                                                                                               |
| STRUKOVNA ODREDNICA PROJEKTA:   | Z.O.P.:   |  |                        |                               |                        |                     |   |
| GRAĐEVINSKI PROJEKT   | 3/22   |  |                        |                               |                        |                     |   |
| <div>NAZIV GRAFIČKOG PRIKAZA:</div> <div>KARAKTERISTIČNI PRESJEK III-5</div>   | <div>RAZINA PROJEKTA:</div> <div>IZVEDBENI PROJEKT</div> <table><tr><td>MJESTO I DATUM IZRADE:</td><td>MJERILO:</td></tr><tr><td>Split, svibanj 2022.g.</td><td>1:50</td></tr></table>         |  | MJESTO I DATUM IZRADE: | MJERILO:                      | Split, svibanj 2022.g. | 1:50                | <div>OZNAKA PROJEKTA:</div> <div>T.D. 1268-G/22</div> <div>REDNI BROJ NACRTA:</div> <div>32.</div> |
| MJESTO I DATUM IZRADE:   | MJERILO:   |  |                        |                               |                        |                     |   |
| Split, svibanj 2022.g.   | 1:50   |  |                        |                               |                        |                     |   |


## KARAKTERISTIČNI PRESJEK 5a - 5a

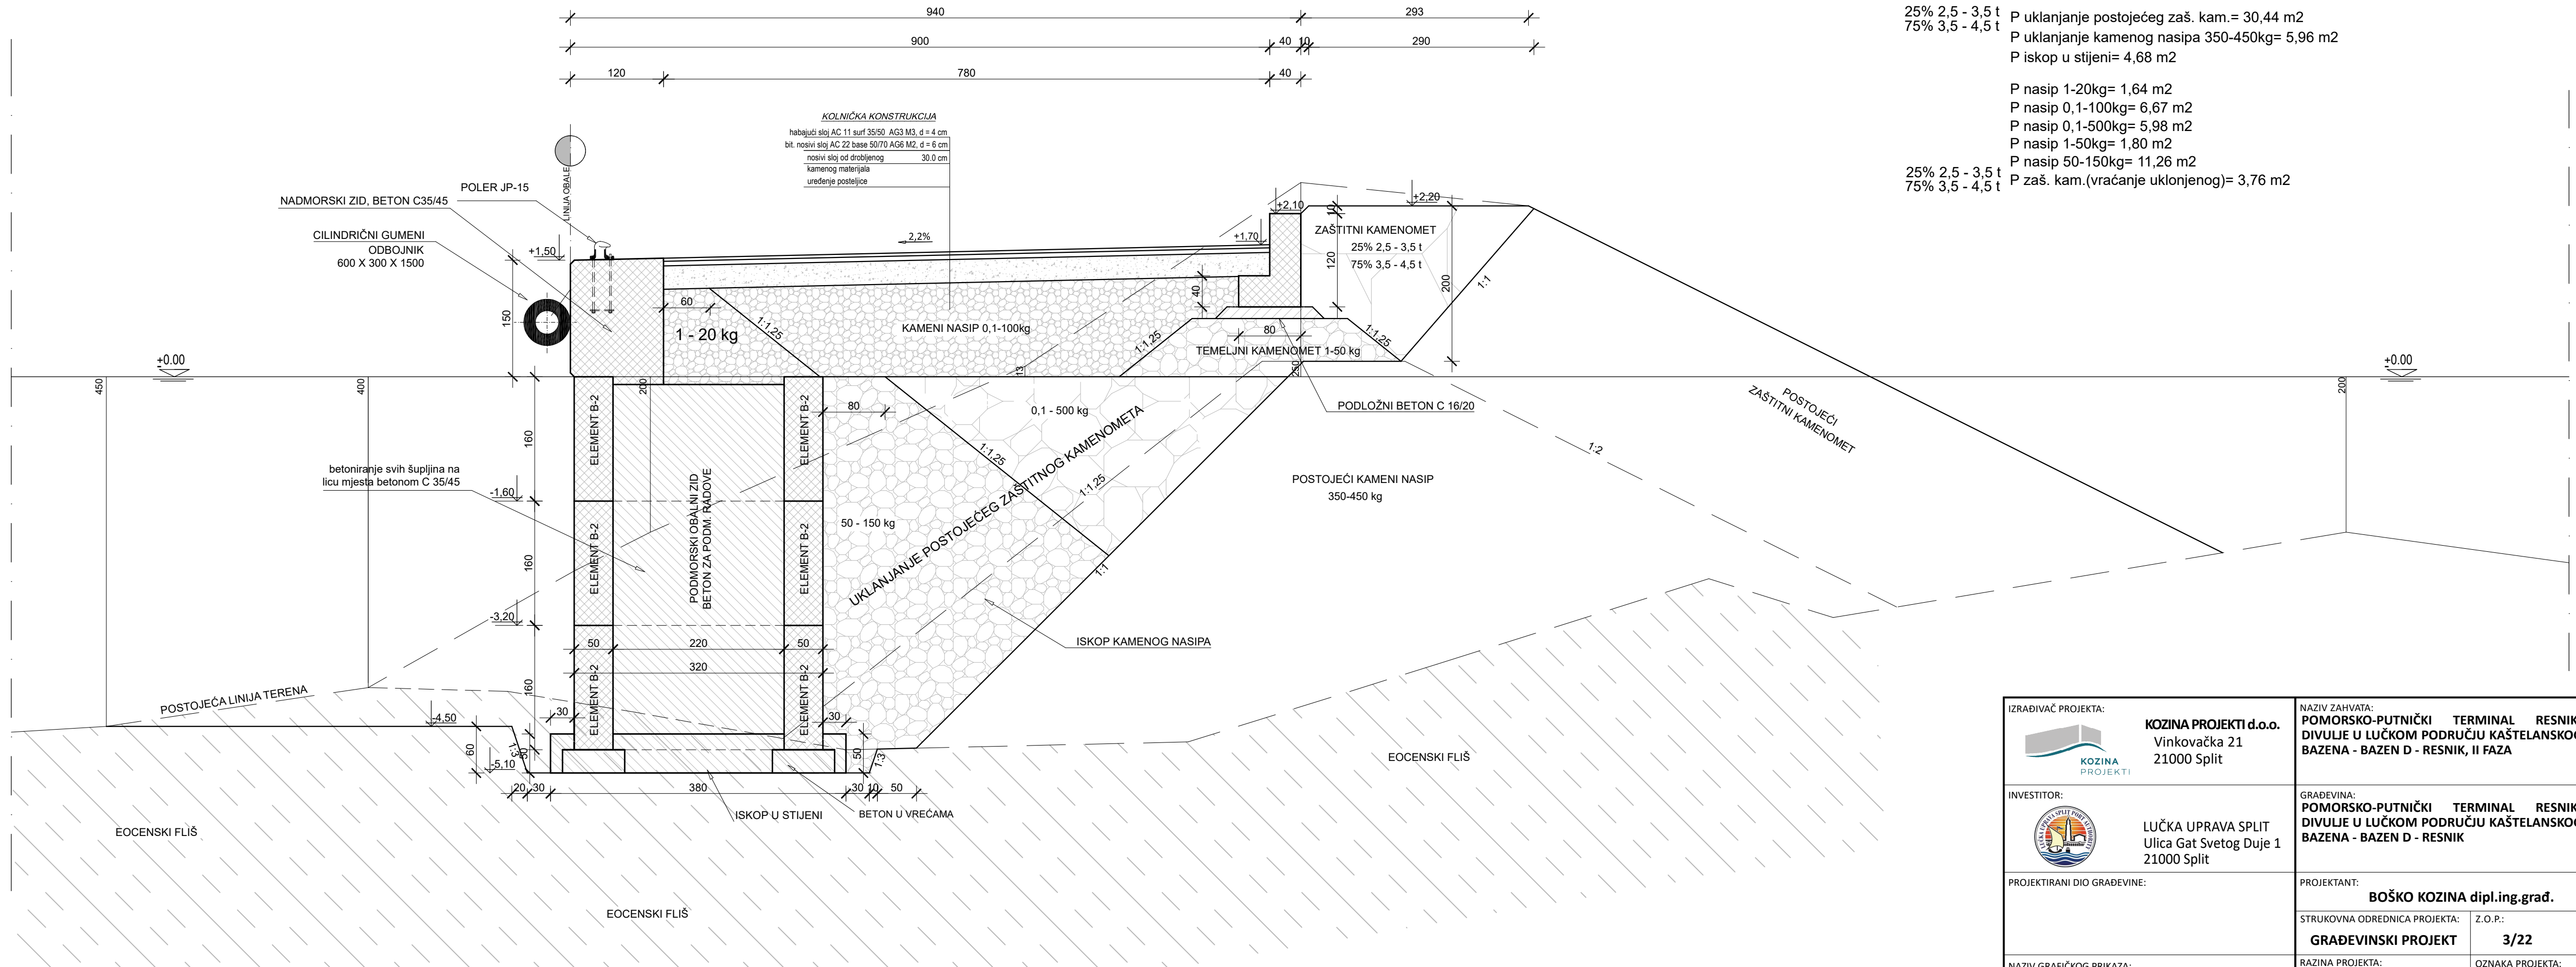

25% 2,5 - 3,5 t P uklanjanje postojećeg zaš. kam.= 30,44 m2  
75% 3,5 - 4,5 t P uklanjanje kamenog nasipa 350-450kg= 5,96 m2  
P iskop u stijeni= 4,68 m2  
  
P nasip 1-20kg= 1,64 m2  
P nasip 0,1-100kg= 6,67 m2  
P nasip 0,1-500kg= 5,98 m2  
P nasip 1-50kg= 1,80 m2  
P nasip 50-150kg= 11,26 m2  
25% 2,5 - 3,5 t P zaš. kam.(vraćanje uklonjenog)= 3,76 m2  
75% 3,5 - 4,5 t

|   |   |         |                        |                               |                        |         |   |  |      |
|---|---|---------|------------------------|-------------------------------|------------------------|---------|---|--|------|
| <div>IZRAĐIVAČ PROJEKTA:</div> <div><div>KOZINA<br/>PROJEKTI</div></div> <div>KOZINA PROJEKTI d.o.o.<br/>Vinkovačka 21<br/>21000 Split</div> | <div>NAZIV ZAHVATA:</div> <div>POMORSKO-PUTNIČKI TERMINAL RESNIK-DIVULJE U LUČKOM PODRUČJU KAŠTELANSKOG BAZENA - BAZEN D - RESNIK, II FAZA</div>                                                                       |         |                        |                               |                        |         |   |  |      |
| <div>INVESTITOR:</div> <div><div>LUČKA UPRAVA SPLIT<br/>Ulica Gat Svetog Duje 1<br/>21000 Split</div></div>                                  | <div>GRAĐEVINA:</div> <div>POMORSKO-PUTNIČKI TERMINAL RESNIK-DIVULJE U LUČKOM PODRUČJU KAŠTELANSKOG BAZENA - BAZEN D - RESNIK</div>                                                                                    |         |                        |                               |                        |         |   |  |      |
| <div>PROJEKTIRANI DIO GRAĐEVINE:</div>   | <div>PROJEKTANT:</div> <div>BOŠKO KOZINA dipl.ing.građ.</div> <table><tr><td colspan="2">STRUKOVNA ODREDNICA PROJEKTA:</td><td>Z.O.P.:</td></tr><tr><td colspan="2">GRAĐEVINSKI PROJEKT</td><td>3/22</td></tr></table> |         |                        | STRUKOVNA ODREDNICA PROJEKTA: |                        | Z.O.P.: | GRAĐEVINSKI PROJEKT                                                                                |  | 3/22 |
| STRUKOVNA ODREDNICA PROJEKTA:   |   | Z.O.P.: |                        |                               |                        |         |   |  |      |
| GRAĐEVINSKI PROJEKT   |   | 3/22    |                        |                               |                        |         |   |  |      |
| <div>NAZIV GRAFIČKOG PRIKAZA:</div> <div>KARAKTERISTIČNI PRESJEK 5a-5a</div>   | <div>RAZINA PROJEKTA:</div> <div>IZVEDBENI PROJEKT</div> <table><tr><td>MJESTO I DATUM IZRADE:</td><td>MJERILO:</td></tr><tr><td>Split, svibanj 2022.g.</td><td>1:50</td></tr></table>                                 |         | MJESTO I DATUM IZRADE: | MJERILO:                      | Split, svibanj 2022.g. | 1:50    | <div>OZNAKA PROJEKTA:</div> <div>T.D. 1268-G/22</div> <div>REDNI BROJ NACRTA:</div> <div>33.</div> |  |      |
| MJESTO I DATUM IZRADE:   | MJERILO:   |         |                        |                               |                        |         |   |  |      |
| Split, svibanj 2022.g.   | 1:50   |         |                        |                               |                        |         |   |  |      |

## KARAKTERISTIČNI PRESJEK III-6

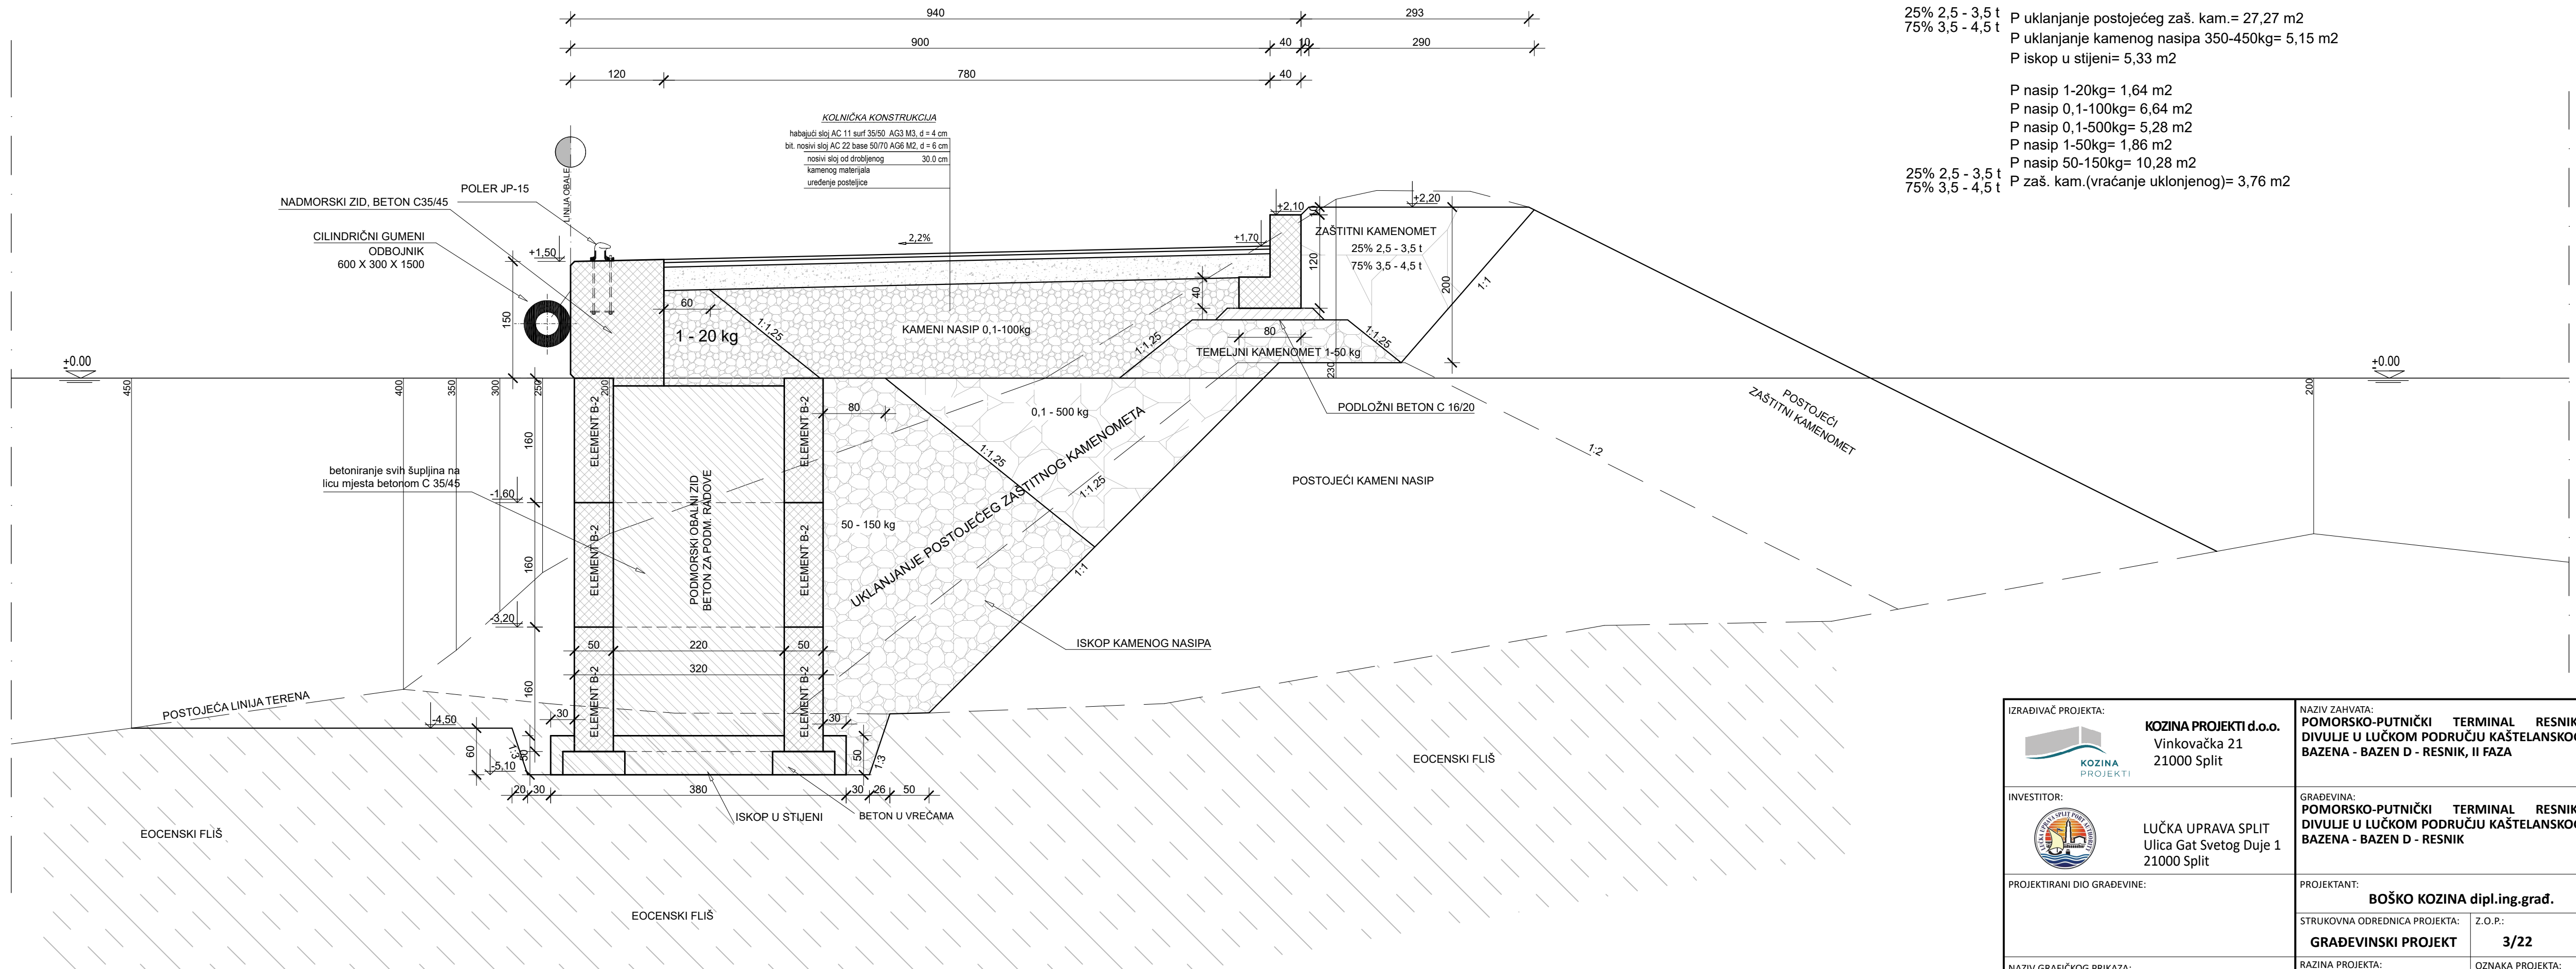


25% 2,5 - 3,5 t P uklanjanje postojećeg zaš. kam.= 27,27 m2  
75% 3,5 - 4,5 t P uklanjanje kamenog nasipa 350-450kg= 5,15 m2  
P iskop u stijeni= 5,33 m2

P nasip 1-20kg= 1,64 m2  
P nasip 0,1-100kg= 6,64 m2  
P nasip 0,1-500kg= 5,28 m2  
P nasip 1-50kg= 1,86 m2  
P nasip 50-150kg= 10,28 m2

25% 2,5 - 3,5 t P nasip 50-150kg= 10,28 m2  
75% 3,5 - 4,5 t P zaš. kam.(vraćanje uklonjenog)= 3,76 m2

|   |   |  |   |
|---|---|--|---|
| <div>IZRAĐIVAČ PROJEKTA:</div> <div><div>KOZINA<br/>PROJEKTI</div></div> <div>KOZINA PROJEKTI d.o.o.<br/>Vinkovačka 21<br/>21000 Split</div> | <div>NAZIV ZAHVATA:</div> <div>POMORSKO-PUTNIČKI TERMINAL RESNIK-DIVULJE U LUČKOM PODRUČJU KAŠTELANSKOG BAZENA - BAZEN D - RESNIK, II FAZA</div> |  |   |
| <div>INVESTITOR:</div> <div><div>LUČKA UPRAVA SPLIT<br/>Ulica Gat Svetog Duje 1<br/>21000 Split</div></div>                                  | <div>GRAĐEVINA:</div> <div>POMORSKO-PUTNIČKI TERMINAL RESNIK-DIVULJE U LUČKOM PODRUČJU KAŠTELANSKOG BAZENA - BAZEN D - RESNIK</div>              |  |   |
| <div>PROJEKTIRANI DIO GRAĐEVINE:</div>   | <div>PROJEKTANT:</div> <div>BOŠKO KOZINA dipl.ing.građ.</div>                                                                                    |  |   |
| <div>NAZIV GRAFIČKOG PRIKAZA:</div> <div>KARAKTERISTIČNI PRESJEK III-6</div>   | <div>STRUKOVNA ODREDNICA PROJEKTA:</div> <div>GRAĐEVINSKI PROJEKT</div>                                                                          |  | <div>Z.O.P.:</div> <div>3/22</div>                                                                 |
|   | <div>RAZINA PROJEKTA:</div> <div>IZVEDBENI PROJEKT</div> <div>MJESTO I DATUM IZRADE:<br/>Split, svibanj 2022.g.</div>                            |  | <div>OZNAKA PROJEKTA:</div> <div>T.D. 1268-G/22</div> <div>REDNI BROJ NACRTA:</div> <div>34.</div> |

## KARAKTERISTIČNI PRESJEK III-7

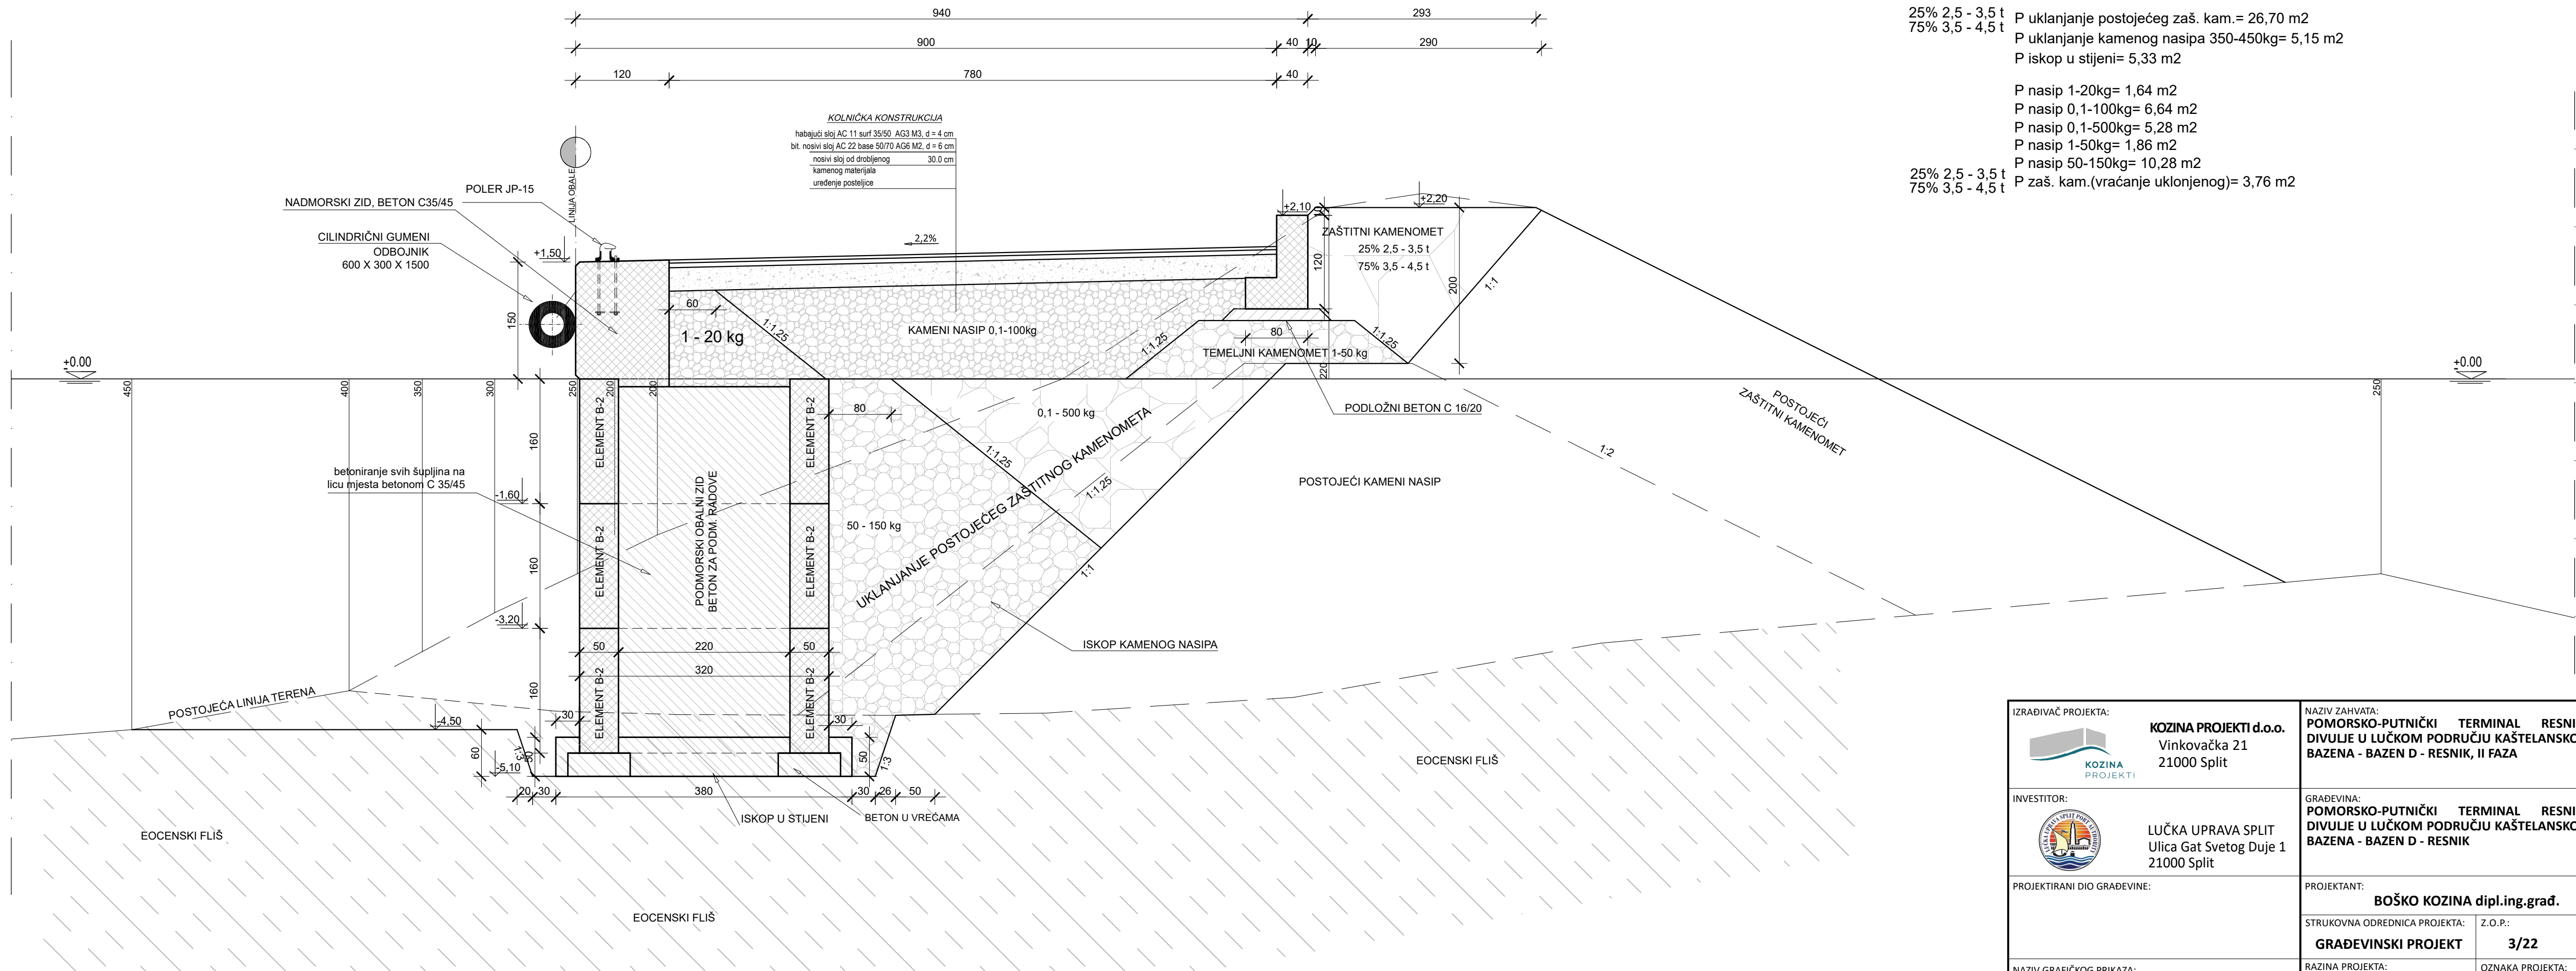


25% 2,5 - 3,5 t P uklanjanje postojećeg zaš. kam.= 26,70 m2  
75% 3,5 - 4,5 t P uklanjanje kamenog nasipa 350-450kg= 5,15 m2  
P iskop u stijeni= 5,33 m2

P nasip 1-20kg= 1,64 m2  
P nasip 0,1-100kg= 6,64 m2  
P nasip 0,1-500kg= 5,28 m2  
P nasip 1-50kg= 1,86 m2  
P nasip 50-150kg= 10,28 m2

25% 2,5 - 3,5 t P nasip 50-150kg= 10,28 m2  
75% 3,5 - 4,5 t P zaš. kam.(vraćanje uklonjenog)= 3,76 m2

|   |   |  |   |
|---|---|--|---|
| <div>IZRAĐIVAČ PROJEKTA:</div> <div><div>KOZINA<br/>PROJEKTI</div></div> <div>KOZINA PROJEKTI d.o.o.<br/>Vinkovačka 21<br/>21000 Split</div> | <div>NAZIV ZAHVATA:</div> <div>POMORSKO-PUTNIČKI TERMINAL RESNIK-DIVULJE U LUČKOM PODRUČJU KAŠTELANSKOG BAZENA - BAZEN D - RESNIK, II FAZA</div> |  |   |
| <div>INVESTITOR:</div> <div><div>LUČKA UPRAVA SPLIT<br/>Ulica Gat Svetog Duje 1<br/>21000 Split</div></div>                                  | <div>GRAĐEVINA:</div> <div>POMORSKO-PUTNIČKI TERMINAL RESNIK-DIVULJE U LUČKOM PODRUČJU KAŠTELANSKOG BAZENA - BAZEN D - RESNIK</div>              |  |   |
| <div>PROJEKTIRANI DIO GRAĐEVINE:</div>   | <div>PROJEKTANT:</div> <div>BOŠKO KOZINA dipl.ing.građ.</div>                                                                                    |  |   |
| <div>NAZIV GRAFIČKOG PRIKAZA:</div> <div>KARAKTERISTIČNI PRESJEK III-7</div>   | <div>STRUKOVNA ODREDNICA PROJEKTA:</div> <div>GRAĐEVINSKI PROJEKT</div>                                                                          |  | <div>Z.O.P.:</div> <div>3/22</div>                                                                 |
|   | <div>RAZINA PROJEKTA:</div> <div>IZVEDBENI PROJEKT</div> <div>MJESTO I DATUM IZRADE:<br/>Split, svibanj 2022.g.</div>                            |  | <div>OZNAKA PROJEKTA:</div> <div>T.D. 1268-G/22</div> <div>REDNI BROJ NACRTA:</div> <div>35.</div> |

## KARAKTERISTIČNI PRESJEK III-8

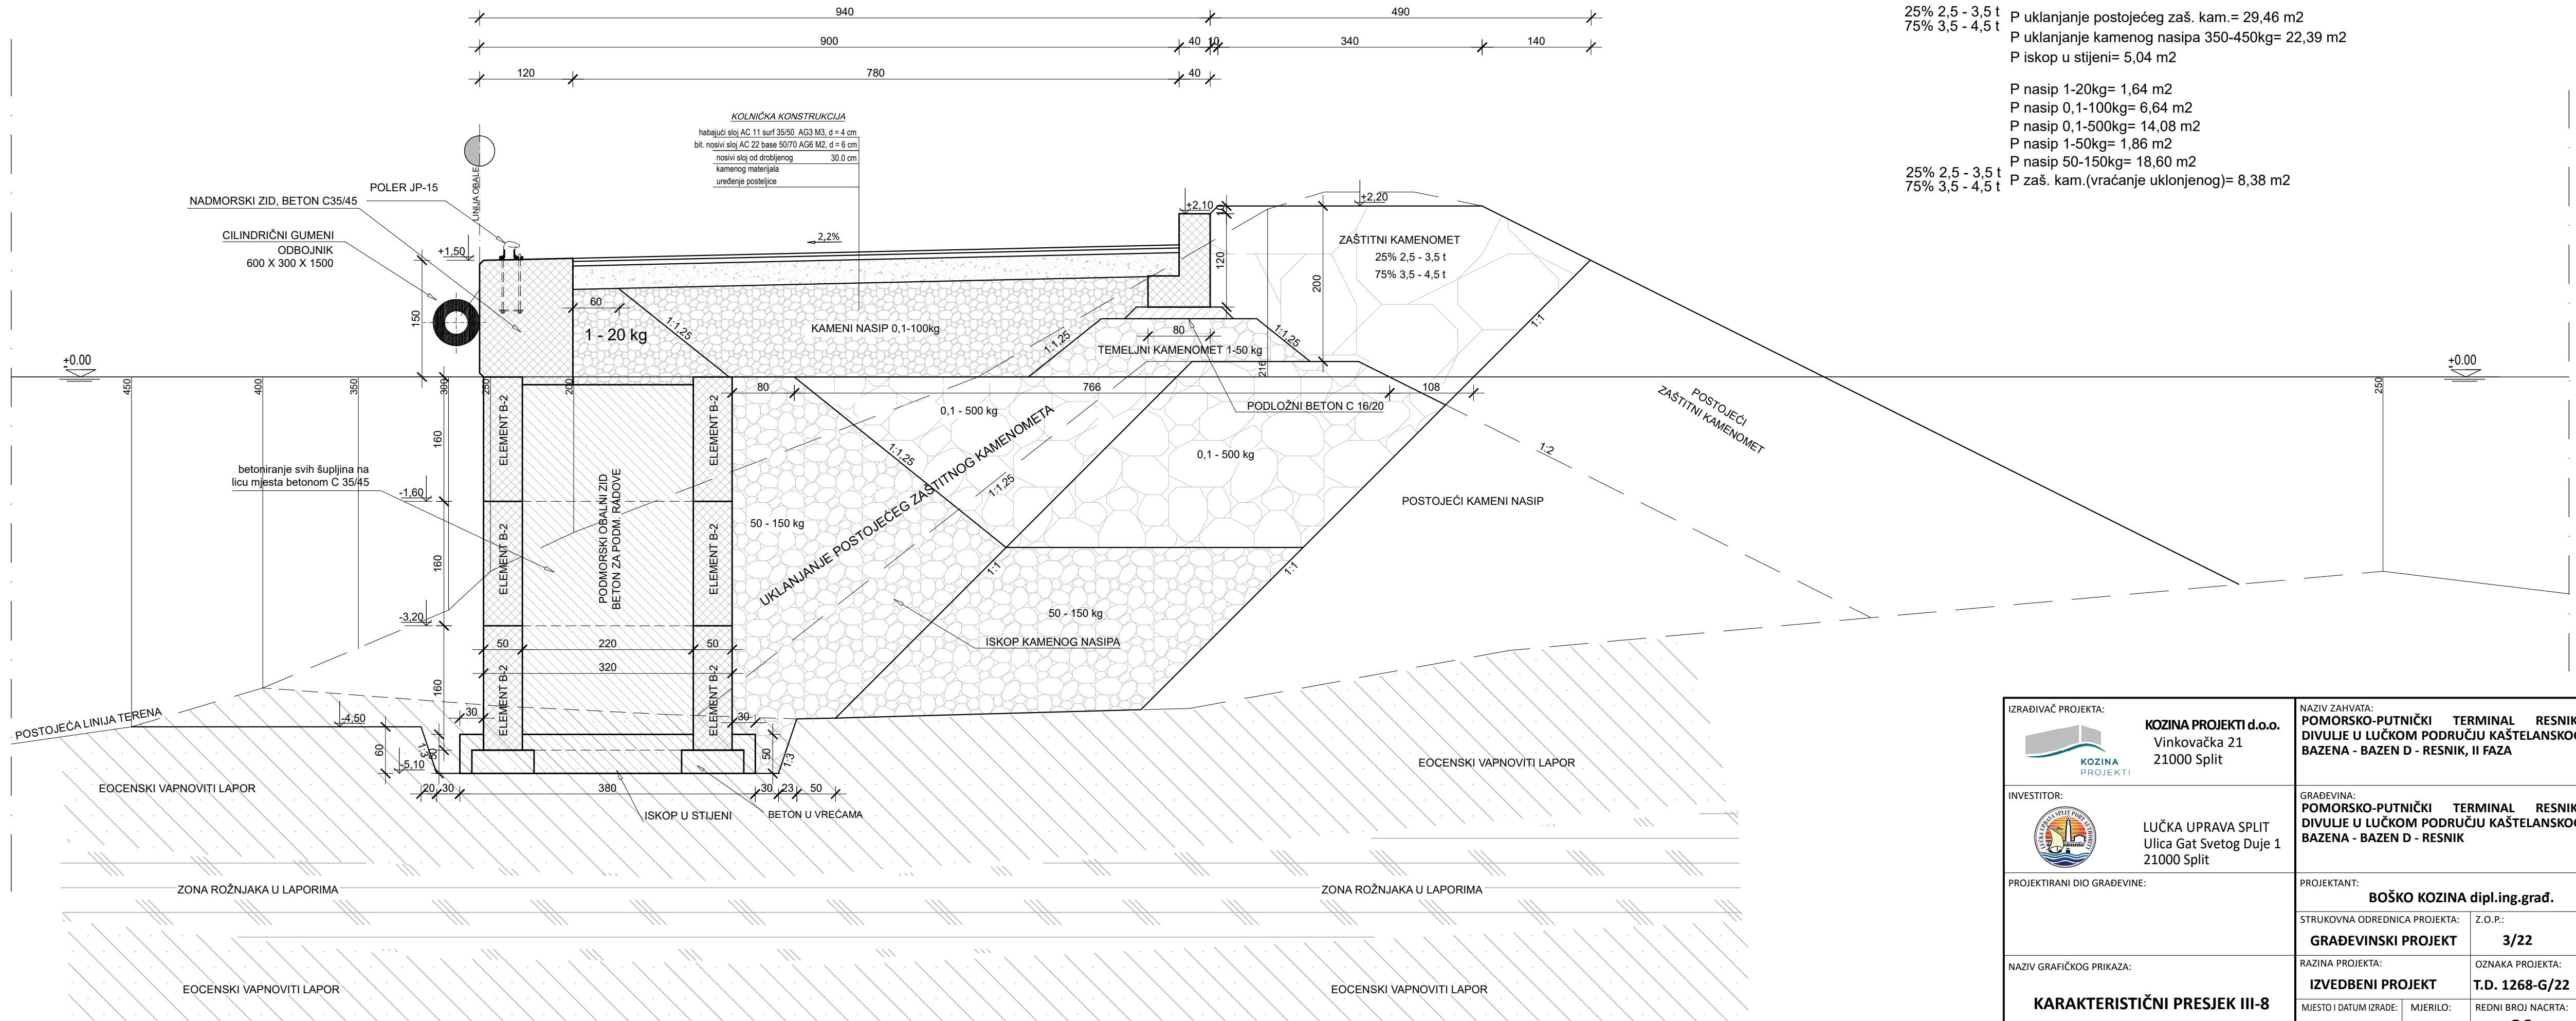


25% 2,5 - 3,5 t P uklanjanje postojećeg zaš. kam.= 29,46 m2  
75% 3,5 - 4,5 t P uklanjanje kamenog nasipa 350-450kg= 22,39 m2  
P iskop u stijeni= 5,04 m2

P nasip 1-20kg= 1,64 m2  
P nasip 0,1-100kg= 6,64 m2  
P nasip 0,1-500kg= 14,08 m2  
P nasip 1-50kg= 1,86 m2  
P nasip 50-150kg= 18,60 m2  
t  
P zaš. kam.(vraćanje uklonjenog)= 8,38 m2

|   |   |                                     |                                                       |
|---|---|-------------------------------------|-------------------------------------------------------|
| <div>IZRAĐIVAČ PROJEKTA:</div> <div></div> <div>KOZINA PROJEKTI d.o.o.<br/>Vinkovačka 21<br/>21000 Split</div> | <div>NAZIV ZAHVATA:</div> <div>POMORSKO-PUTNIČKI TERMINAL RESNIK-DIVULJE U LUČKOM PODRUČJU KAŠTELANSKOG BAZENA - BAZEN D - RESNIK, II FAZA</div> |                                     |                                                       |
| <div>INVESTITOR:</div> <div></div> <div>LUČKA UPRAVA SPLIT<br/>Ulica Gat Svetog Duje 1<br/>21000 Split</div>   | <div>GRAĐEVINA:</div> <div>POMORSKO-PUTNIČKI TERMINAL RESNIK-DIVULJE U LUČKOM PODRUČJU KAŠTELANSKOG BAZENA - BAZEN D - RESNIK</div>              |                                     |                                                       |
| <div>PROJEKTIRANI DIO GRAĐEVINE:</div>   | <div>PROJEKTANT:</div> <div>BOŠKO KOZINA dipl.ing.građ.</div>                                                                                    |                                     |                                                       |
| <div>NAZIV GRAFIČKOG PRIKAZA:</div> <div>KARAKTERISTIČNI PRESJEK III-8</div>   | <div>STRUKOVNA ODREDNICA PROJEKTA:</div> <div>GRAĐEVINSKI PROJEKT</div>                                                                          |                                     | <div>Z.O.P.:</div> <div>3/22</div>                    |
|   | <div>RAZINA PROJEKTA:</div> <div>IZVEDBENI PROJEKT</div>                                                                                         |                                     | <div>OZNAKA PROJEKTA:</div> <div>T.D. 1268-G/22</div> |
|   | <div>MJESTO I DATUM IZRADE:</div> <div>Split, svibanj 2022.g.</div>                                                                              | <div>MJERILO:</div> <div>1:50</div> | <div>REDNI BROJ NACRTA:</div> <div>36.</div>          |

## KARAKTERISTIČNI PRESJEK 6 - 6

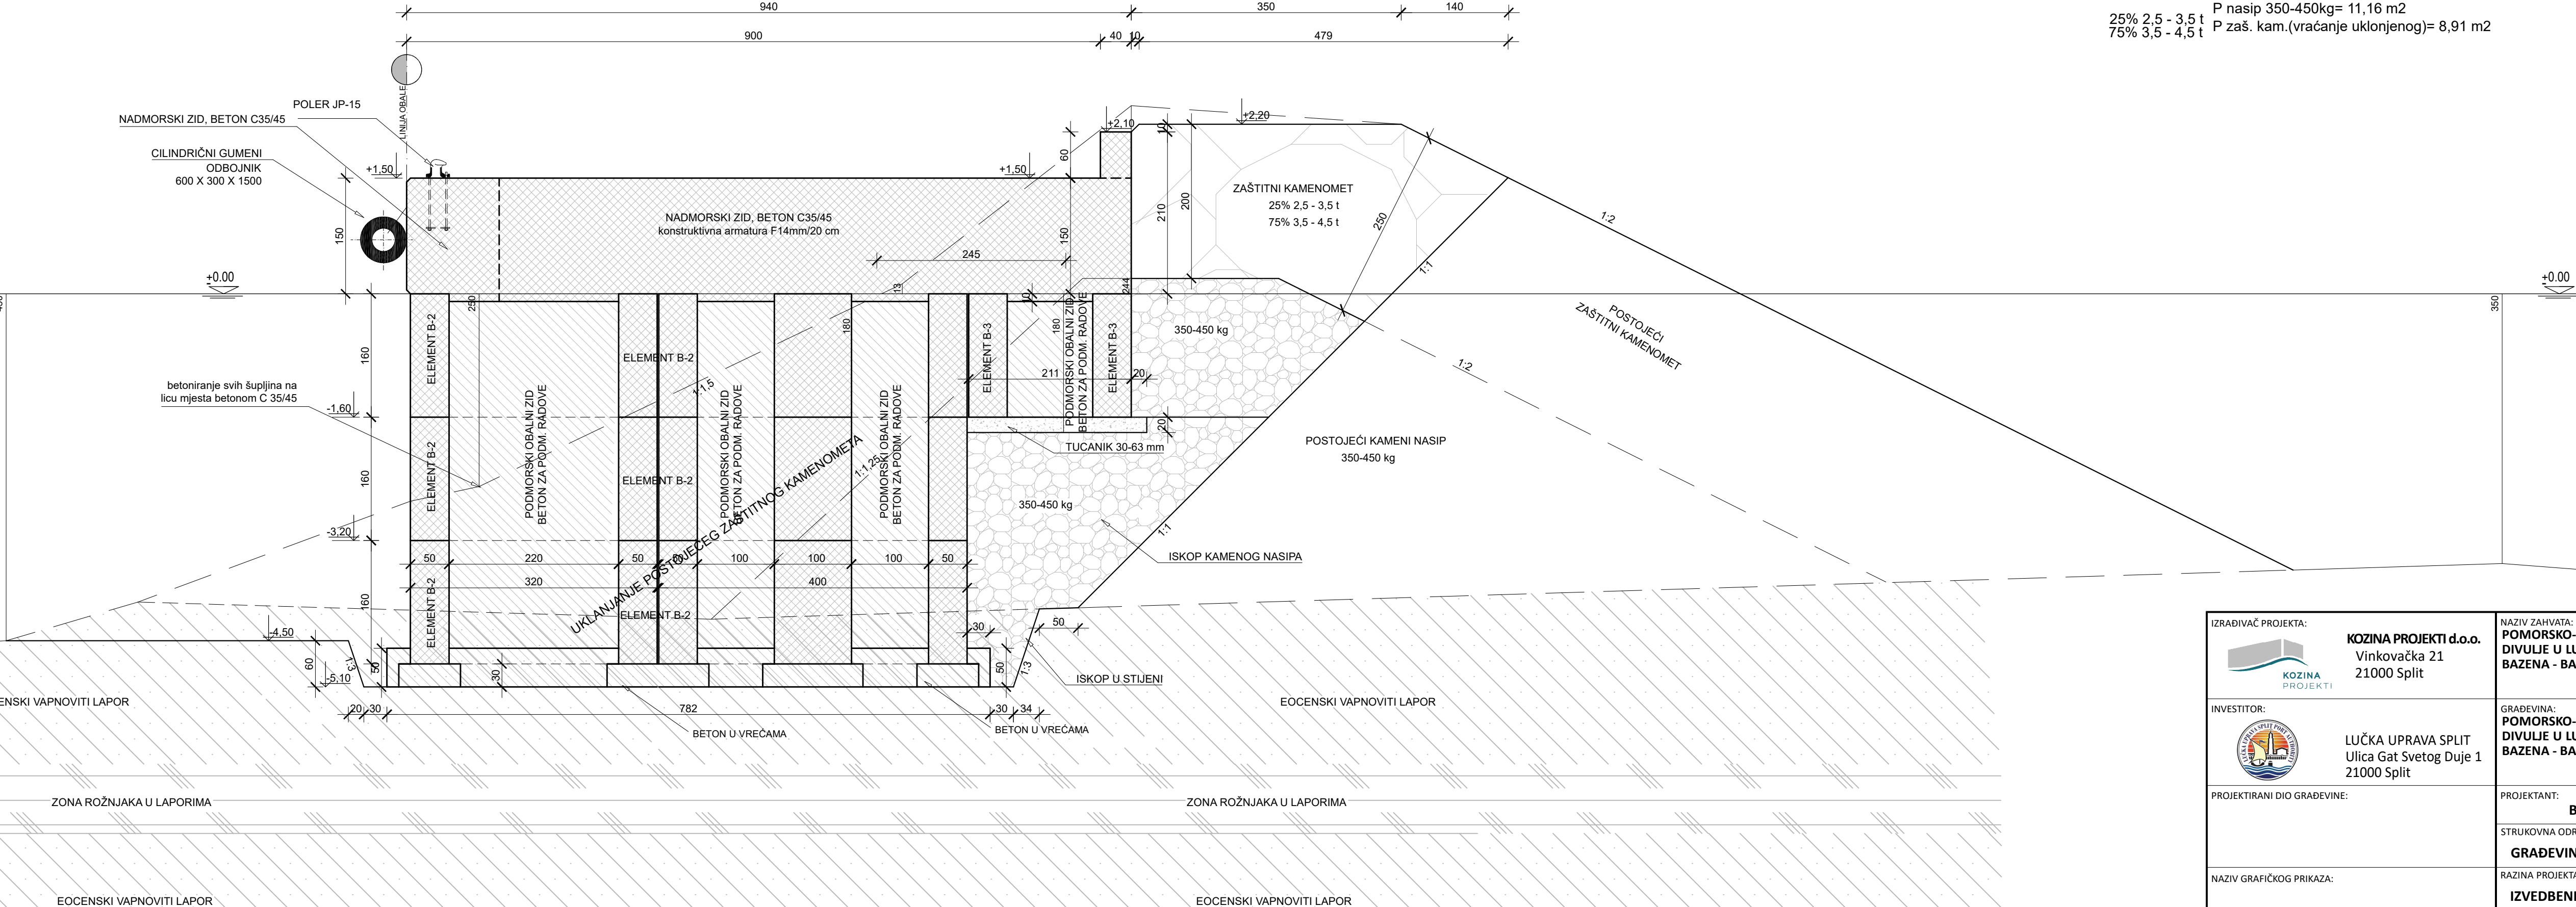


25% 2,5 - 3,5 t P uklanjanje postojećeg zaš. kam.= 32,60 m2  
75% 3,5 - 4,5 t P uklanjanje kamenog nasipa 350-450kg= 18,70 m2  
P iskop u stijeni= 9,96 m2

25% 2,5 - 3,5 t P nasip 350-450kg= 11,16 m2  
75% 3,5 - 4,5 t P zaš. kam.(vraćanje uklonjenog)= 8,91 m2


KARAKTERISTIČNI PRESJEK 6a - 6a

25% 2,5 - 3,5 t P uklanjanje postojećeg zaš. kam.= 37,00 m2  
75% 3,5 - 4,5 t P uklanjanje kamenog nasipa 350-450kg= 14,16 m2  
P iskop u stijeni= 10,76 m2  
  
P nasip 350-450kg= 22,76 m2  
25% 2,5 - 3,5 t P zaš. kam.(vraćanje uklonjenog)= 30,14 m2  
75% 3,5 - 4,5 t

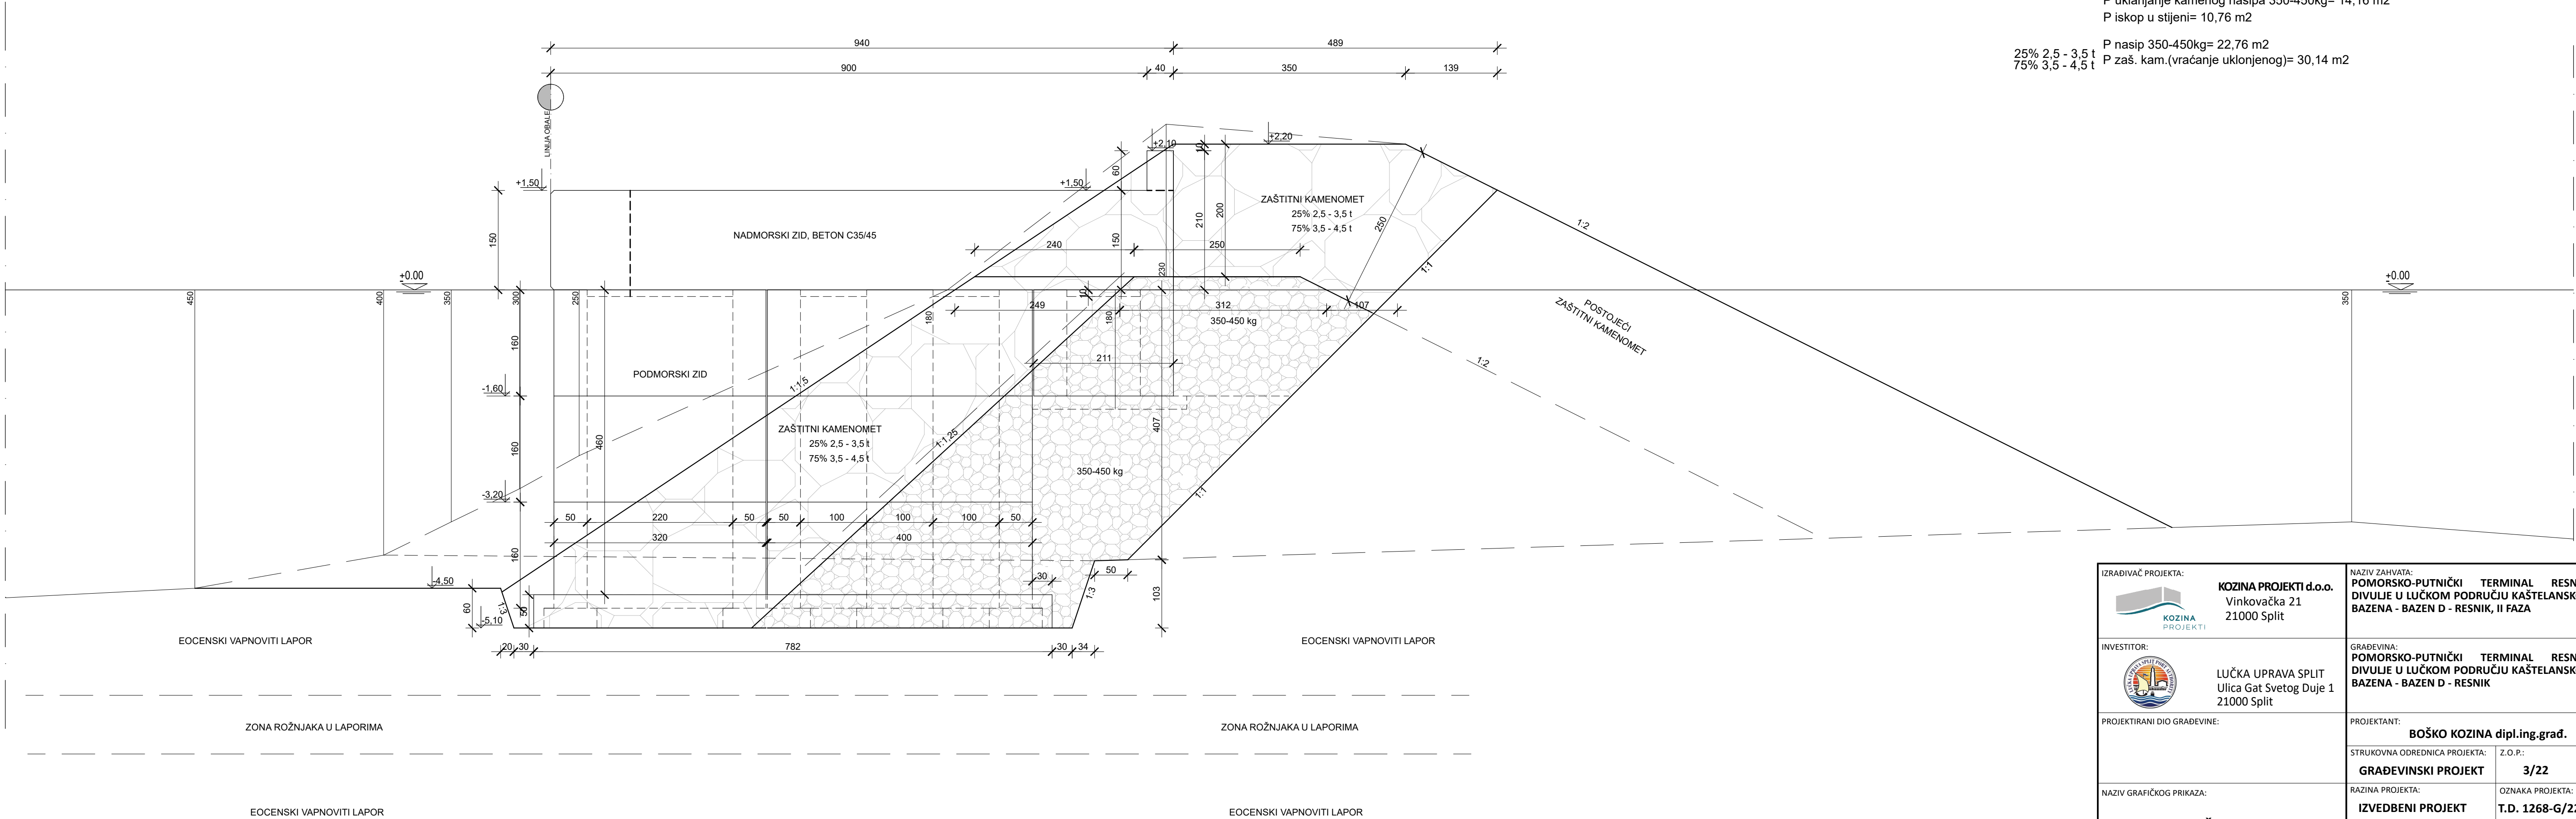


|   |  |   |                                           |
|---|--|---|-------------------------------------------|
| IZRAĐIVAČ PROJEKTA:<br> <b>KOZINA PROJEKTI d.o.o.</b><br>Vinkovačka 21<br>21000 Split |  | NAZIV ZAHVATA:<br><b>POMORSKO-PUTNIČKI TERMINAL RESNIK-DIVULJE U LUČKOM PODRUČJU KAŠTELANSKOG BAZENA - BAZEN D - RESNIK, II FAZA</b> |                                           |
| INVESTITOR:<br> <b>LUČKA UPRAVA SPLIT</b><br>Ulica Gat Svetog Duje 1<br>21000 Split   |  | GRAĐEVINA:<br><b>POMORSKO-PUTNIČKI TERMINAL RESNIK-DIVULJE U LUČKOM PODRUČJU KAŠTELANSKOG BAZENA - BAZEN D - RESNIK</b>              |                                           |
| PROJEKTIRANI DIO GRAĐEVINE:   |  | PROJEKTANT:<br><b>BOŠKO KOZINA dipl.ing.građ.</b>                                                                                    |                                           |
| NAZIV GRAFIČKOG PRIKAZA:<br><b>KARAKTERISTIČNI PRESJEK 6a-6a</b>   |  | STRUKOVNA ODREDNICA PROJEKTA:   | Z.O.P.:<br><b>3/22</b>                    |
|   |  | RAZINA PROJEKTA:<br><b>IZVEDBENI PROJEKT</b>                                                                                         | OZNAKA PROJEKTA:<br><b>T.D. 1268-G/22</b> |
| MJESTO I DATUM IZRADE:<br>Split, svibanj 2022.g.   |  | MJERILO:<br><b>1:50</b>   | REDNI BROJ NACRTA:<br><b>38.</b>          |

### POGLED NA ZID OD TOČKE A DO TOČKE C

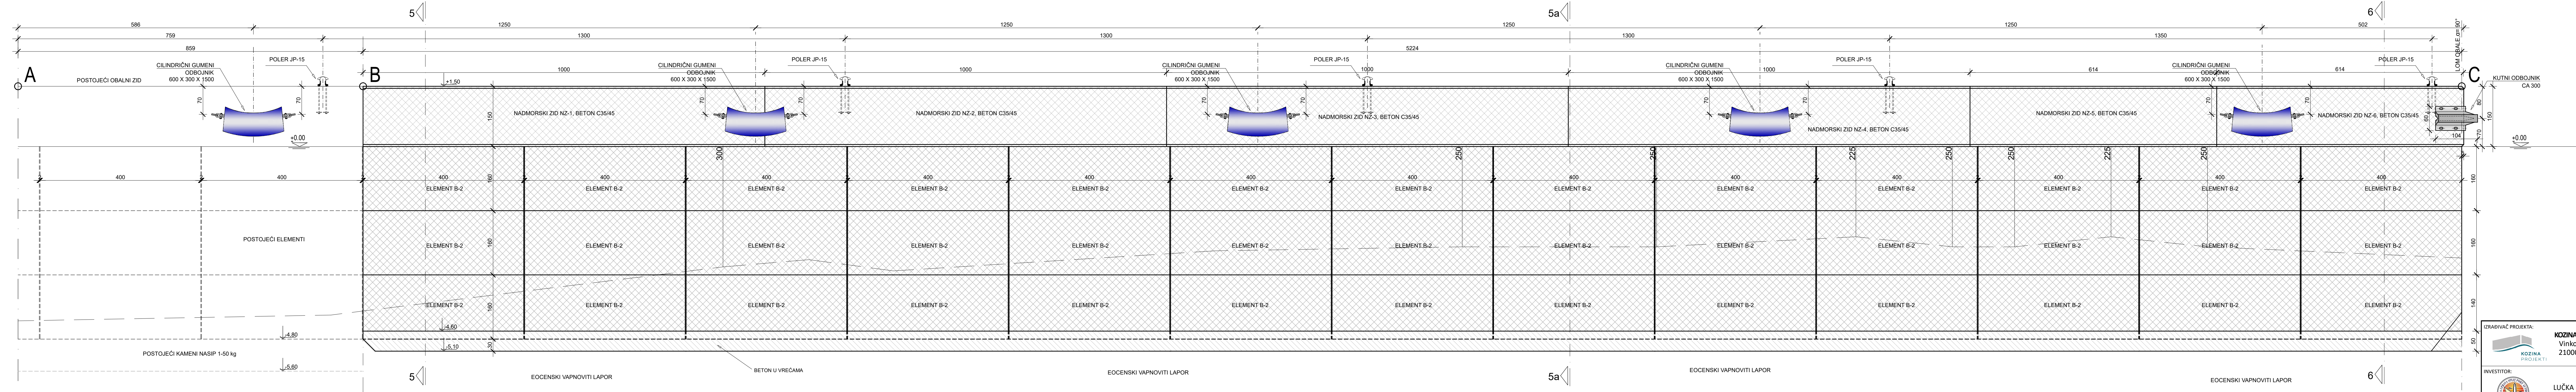


|   |   |
|---|---|
| IZRADIVAČ PROJEKTA:<br> <b>KOZINA PROJEKTI d.o.o.</b><br>Vinkovačka 21<br>21000 Split | NAZIV ZAHVATA:<br><b>POMORSKO-PUTNIČKI TERMINAL RESNIŠKE DIVULJE U LUČKOM PODRUČJU KAŠTELANSKOBAZENA - BAZEN D - RESNIK, II FAZA</b> |
| INVESTITOR:<br> <b>LUČKA UPRAVA SPLIT</b><br>Ulica Gat Svetog Duje 1<br>21000 Split   | GRAĐEVINA:<br><b>POMORSKO-PUTNIČKI TERMINAL RESNIŠKE DIVULJE U LUČKOM PODRUČJU KAŠTELANSKOBAZENA - BAZEN D - RESNIK</b>              |
| PROJEKTIRANI DIO GRAĐEVINE:   | PROJEKTANT:<br><b>BOŠKO KOZINA dipl.ing.građ.</b><br>STRUKOVNA ODREDBENA PROJEKTA:<br><b>GRAĐEVINSKI PROJEKT</b>                     |
| NAZIV GRAFIČKOG PRIKAZA:<br><b>POGLED NA ZID OD TOČKE A DO TOČKE C</b>                                                                                                   | RAZINA PROJEKTA:<br><b>IZVEDBENI PROJEKT</b><br>MJEŠTO I DATUM IZRADE:<br>Split, svibanj 2022.g.                                     |
|   | OZNAKA PROJEKTA:<br><b>T.D. 1268-G/22</b><br>MJEŠTO I DATUM IZRADE:<br>Split, svibanj 2022.g.                                        |
|   | REDNI BROJ NACRTA:<br><b>39.</b>   |


### POGLED NA ZID OD TOČKE C DO TOČKE D

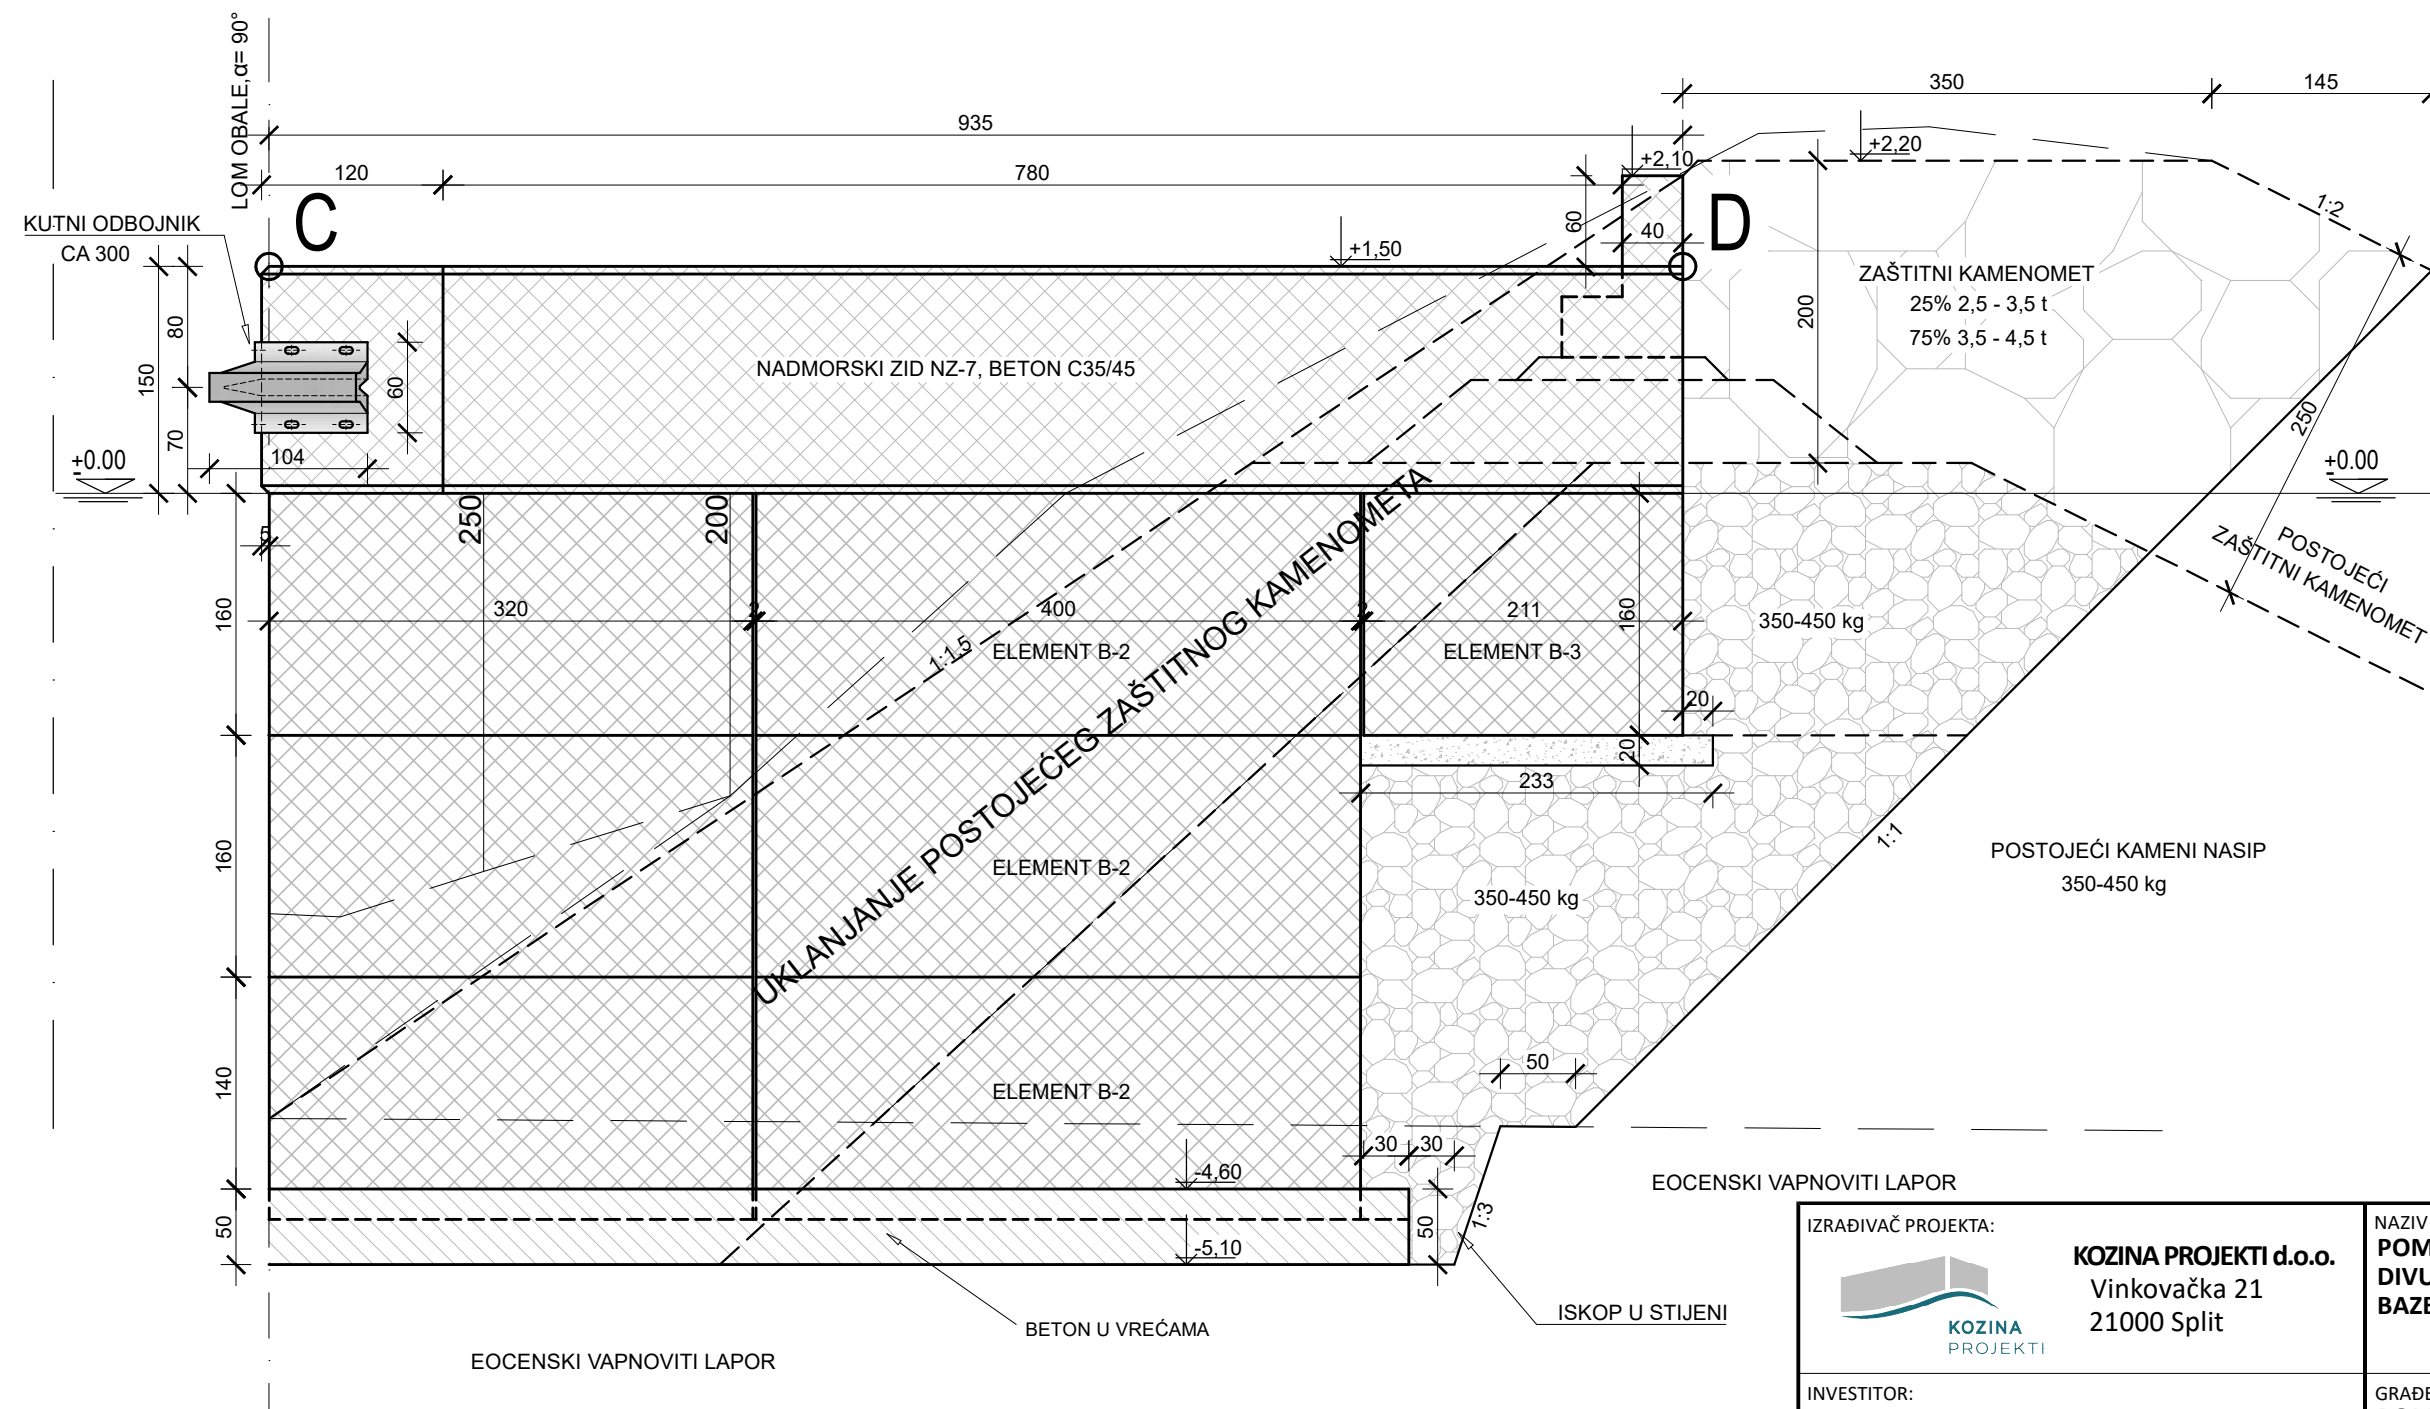


|   |   |                                                                                                  |
|---|---|--------------------------------------------------------------------------------------------------|
| <p>IZRAĐIVAČ PROJEKTA:</p> <div data-bbox="1911 1476 2104 1575">  <p><b>KOZINA</b><br/>PROJEKTI</p> </div> <p><b>KOZINA PROJEKTI d.o.o.</b><br/>Vinkovačka 21<br/>21000 Split</p> | <p>NAZIV ZAHVATA:</p> <p><b>POMORSKO-PUTNIČKI TERMINAL RESNIK-DIVULJE U LUČKOM PODRUČJU KAŠTELANSKOG BAZENA - BAZEN D - RESNIK, II FAZA</b></p>         |                                                                                                  |
| <p>INVESTITOR:</p> <div data-bbox="1926 1629 2039 1740">  </div> <p><b>LUČKA UPRAVA SPLIT</b><br/>Ulica Gat Svetog Duje 1<br/>21000 Split</p>                                     | <p>GRAĐEVINA:</p> <p><b>POMORSKO-PUTNIČKI TERMINAL RESNIK-DIVULJE U LUČKOM PODRUČJU KAŠTELANSKOG BAZENA - BAZEN D - RESNIK</b></p>                      |                                                                                                  |
| <p>PROJEKTIRANI DIO GRAĐEVINE:</p>   | <p>PROJEKTANT:</p> <p><b>BOŠKO KOZINA dipl.ing.građ.</b></p>                                                                                            |                                                                                                  |
|   | <p>STRUKOVNA ODREDNICA PROJEKTA:</p> <p><b>GRAĐEVINSKI PROJEKT</b></p>                                                                                  | <p>Z.O.P.:</p> <p><b>3/22</b></p>                                                                |
| <p>NAZIV GRAFIČKOG PRIKAZA:</p> <p><b>POGLED NA ZID OD TOČKE C DO TOČKE D</b></p>   | <p>RAZINA PROJEKTA:</p> <p><b>IZVEDBENI PROJEKT</b></p> <p>MJESTO I DATUM IZRADE:<br/><b>Split, svibanj 2022.g.</b></p> <p>MJERILO:<br/><b>1:50</b></p> | <p>OZNAKA PROJEKTA:</p> <p><b>T.D. 1268-G/22</b></p> <p>REDNI BROJ NACRTA:</p> <p><b>40.</b></p> |

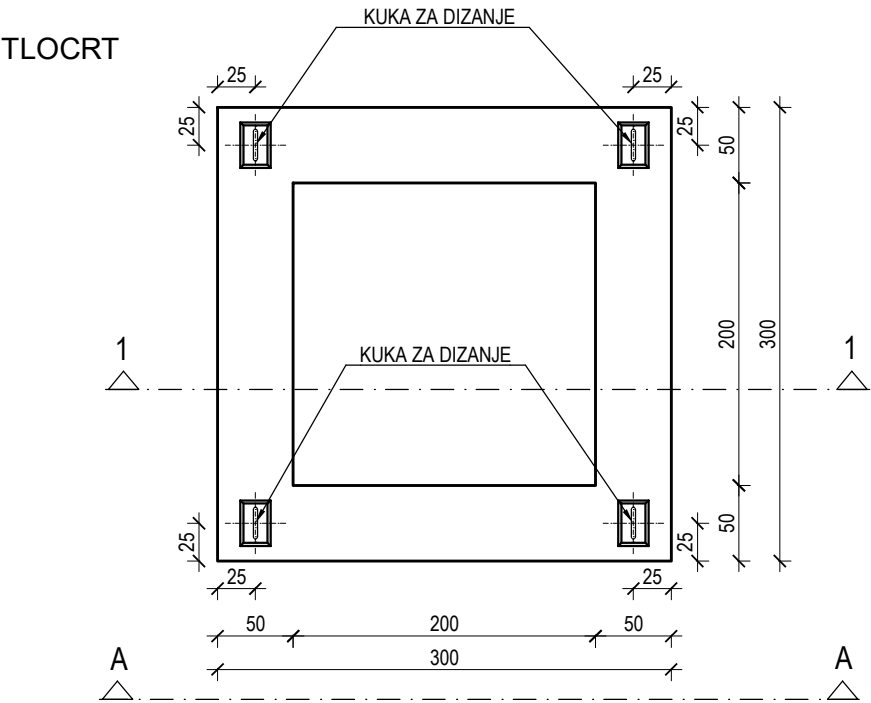


POGLED A-A

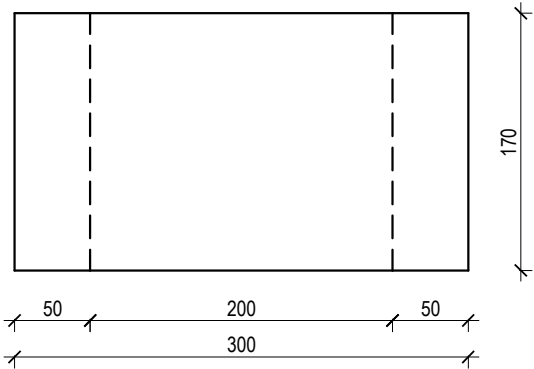

PRESJEK 1-1

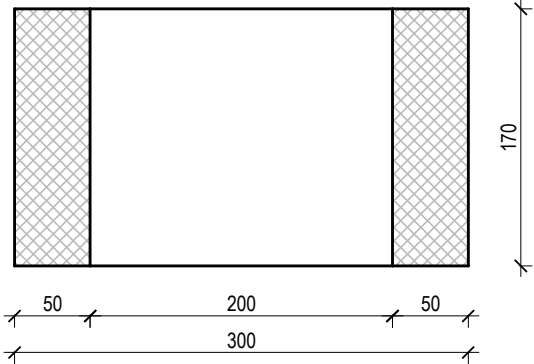


DETALJ KUKE

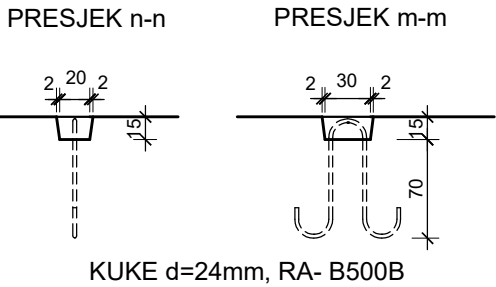


KOM: 16  
 $V = 8,50 \text{ m}^3$   
 $m = 21,25 \text{ t}$   
Zaštitni sloj  $c = 6,5 \text{ cm}$   
BETON: C35/45  
ARMATURA: B500B


|   |  |   |                                           |
|---|--|---|-------------------------------------------|
| IZRAĐIVAČ PROJEKTA:<br> <b>KOZINA PROJEKTI d.o.o.</b><br>Vinkovačka 21<br>21000 Split |  | NAZIV ZAHVATA:<br><b>POMORSKO-PUTNIČKI TERMINAL RESNIK-DIVULJE U LUČKOM PODRUČJU KAŠTELANSKOG BAZENA - BAZEN D - RESNIK, II FAZA</b> |                                           |
| INVESTITOR:<br> <b>LUČKA UPRAVA SPLIT</b><br>Ulica Gat Svetog Duje 1<br>21000 Split   |  | GRAĐEVINA:<br><b>POMORSKO-PUTNIČKI TERMINAL RESNIK-DIVULJE U LUČKOM PODRUČJU KAŠTELANSKOG BAZENA - BAZEN D - RESNIK</b>              |                                           |
| PROJEKTIRANI DIO GRAĐEVINE:   |  | PROJEKTANT:<br><b>BOŠKO KOZINA dipl.ing.građ.</b>                                                                                    |                                           |
| NAZIV GRAFIČKOG PRIKAZA:<br><b>PLAN OPLATE A.B. ELEMENTA TIP B-1</b>   |  | STRUKOVNA ODREDNICA PROJEKTA:<br><b>GRAĐEVINSKI PROJEKT</b>                                                                          | Z.O.P.:<br><b>3/22</b>                    |
|   |  | RAZINA PROJEKTA:<br><b>IZVEDBENI PROJEKT</b>                                                                                         | OZNAKA PROJEKTA:<br><b>T.D. 1268-G/22</b> |
|   |  | MJESTO I DATUM IZRADE:<br><b>Split, svibanj 2022.g.</b>                                                                              | MJERILO:<br><b>1:50</b>                   |
|   |  | REDNI BROJ NACRTA:<br><b>41.</b>   |                                           |

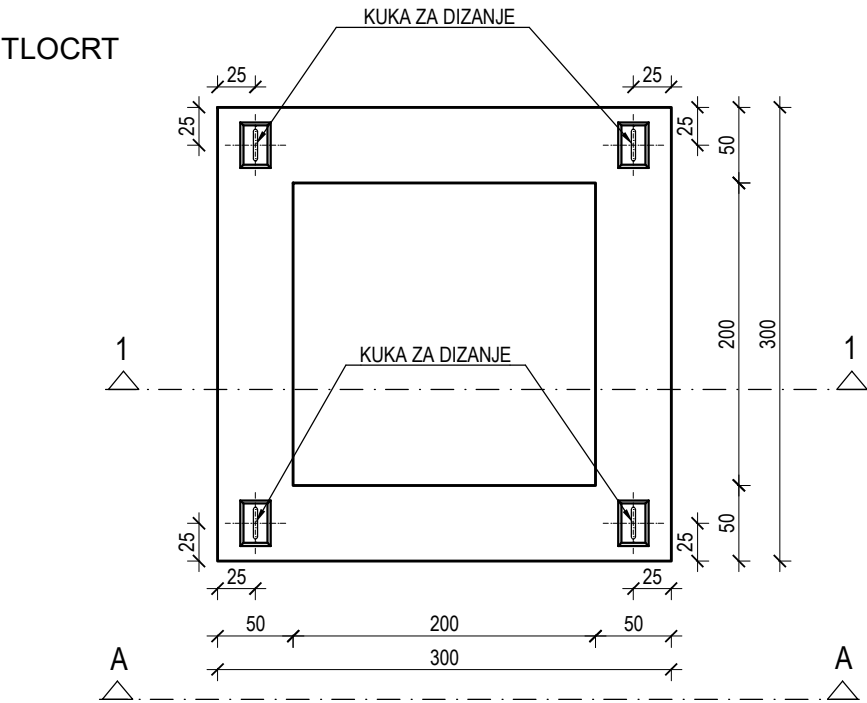


POGLED A-A

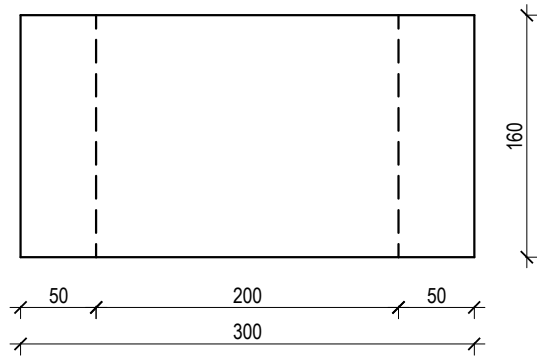

PRESJEK 1-1

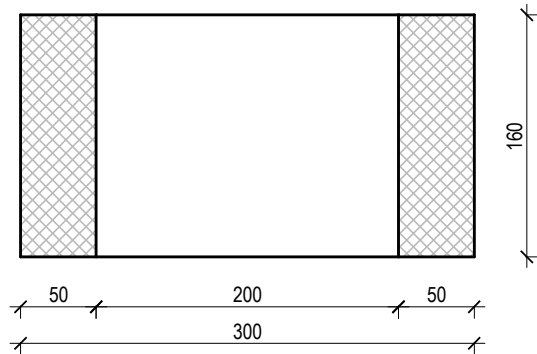


DETALJ KUKE

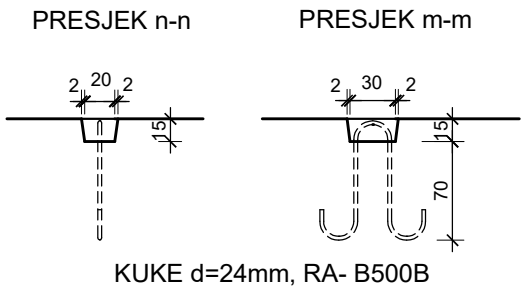


KOM: 6  
 $V = 8,00 \text{ m}^3$   
 $m = 20,00 \text{ t}$   
Zaštitni sloj  $c = 6,5 \text{ cm}$   
BETON: C35/45  
ARMATURA: B500B


|   |  |   |                                           |
|---|--|---|-------------------------------------------|
| IZRAĐIVAČ PROJEKTA:<br> <b>KOZINA PROJEKTI d.o.o.</b><br>Vinkovačka 21<br>21000 Split |  | NAZIV ZAHVATA:<br><b>POMORSKO-PUTNIČKI TERMINAL RESNIK-DIVULJE U LUČKOM PODRUČJU KAŠTELANSKOG BAZENA - BAZEN D - RESNIK, II FAZA</b> |                                           |
| INVESTITOR:<br> <b>LUČKA UPRAVA SPLIT</b><br>Ulica Gat Svetog Duje 1<br>21000 Split   |  | GRAĐEVINA:<br><b>POMORSKO-PUTNIČKI TERMINAL RESNIK-DIVULJE U LUČKOM PODRUČJU KAŠTELANSKOG BAZENA - BAZEN D - RESNIK</b>              |                                           |
| PROJEKTIRANI DIO GRAĐEVINE:   |  | PROJEKTANT:<br><b>BOŠKO KOZINA dipl.ing.građ.</b>                                                                                    |                                           |
| NAZIV GRAFIČKOG PRIKAZA:<br><b>PLAN OPLATE A.B. ELEMENTA TIP B-1'</b>   |  | STRUKOVNA ODREDNICA PROJEKTA:<br><b>GRAĐEVINSKI PROJEKT</b>                                                                          | Z.O.P.:<br><b>3/22</b>                    |
|   |  | RAZINA PROJEKTA:<br><b>IZVEDBENI PROJEKT</b>                                                                                         | OZNAKA PROJEKTA:<br><b>T.D. 1268-G/22</b> |
|   |  | MJESTO I DATUM IZRADE:<br><b>Split, svibanj 2022.g.</b>                                                                              | MJERILO:<br><b>1:50</b>                   |
|   |  | REDNI BROJ NACRTA:<br><b>42.</b>   |                                           |

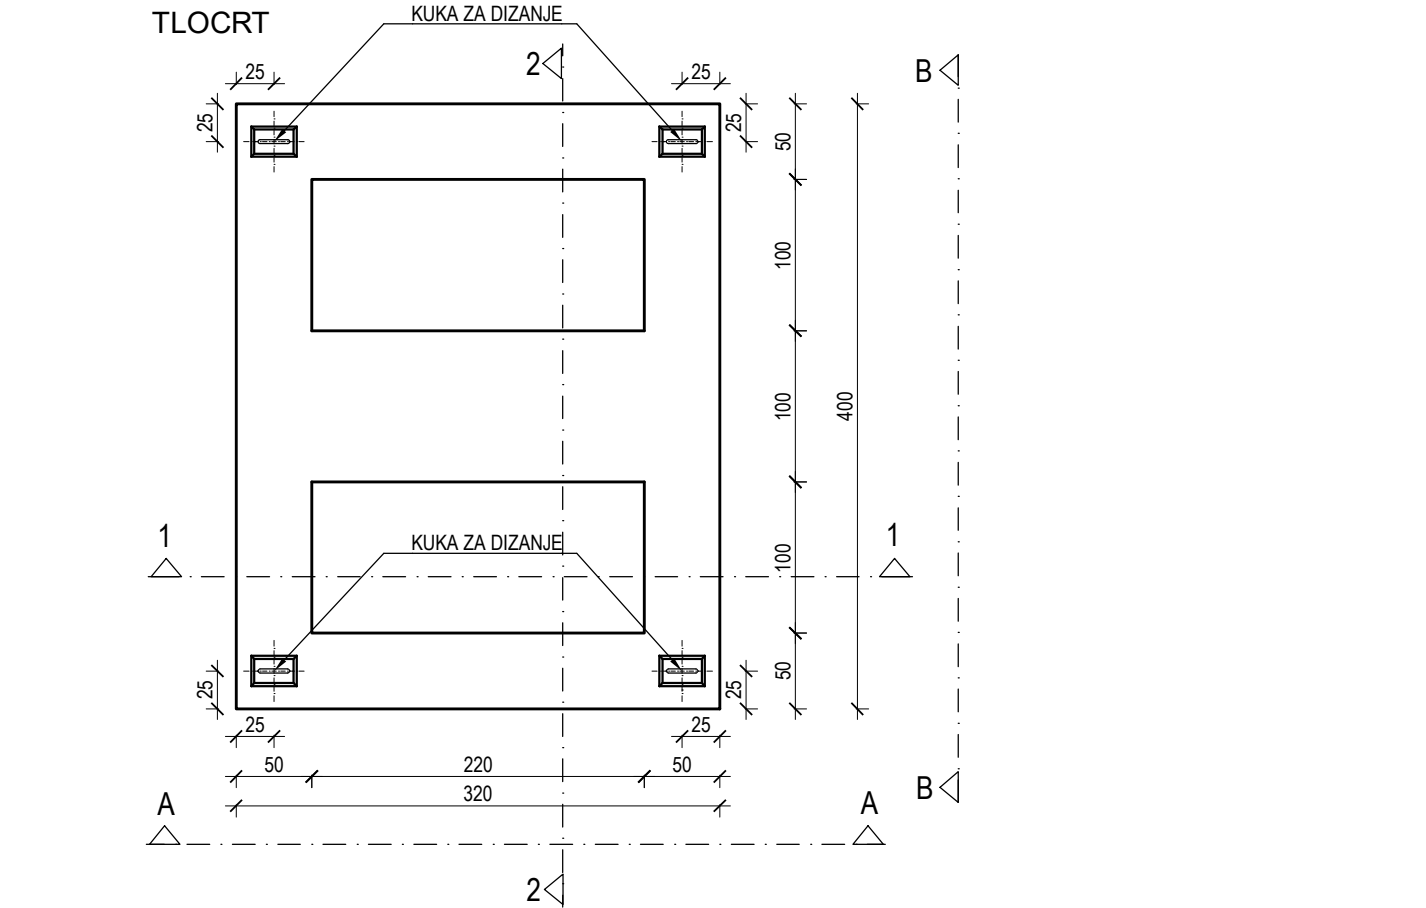


POGLED A-A

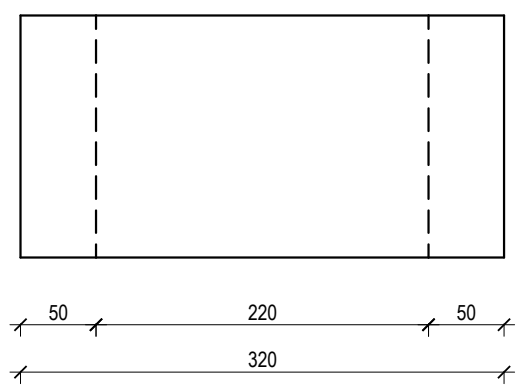


POGLED B-B

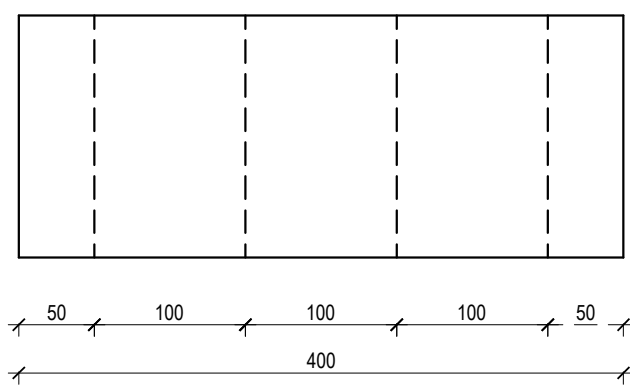

PRESJEK 1-1

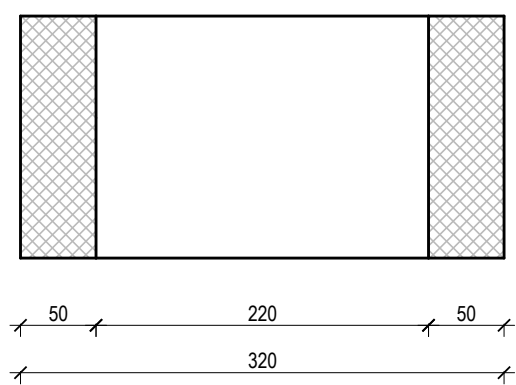


PRESJEK 2-2

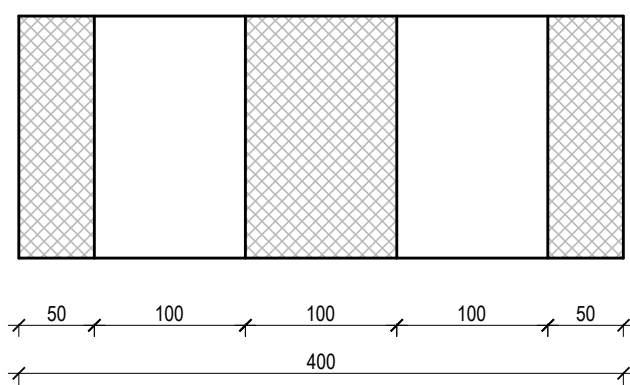


DETALJ KUKA

PRESJEK n-n

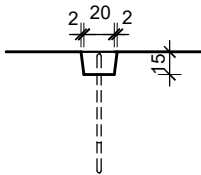

PRESJEK m-m

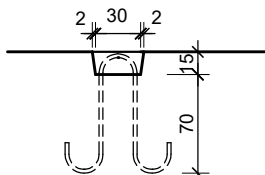


KUKE d=24mm, RA- B500B


KOM: 42  
V = 13,44 m<sup>3</sup>  
m = 33,60 t  
Zaštitni sloj c = 6,5 cm  
BETON: C35/45  
ARMATURA: B500B

|   |  |   |                                           |
|---|--|---|-------------------------------------------|
| IZRAĐIVAČ PROJEKTA:<br> <b>KOZINA PROJEKTI d.o.o.</b><br>Vinkovačka 21<br>21000 Split |  | NAZIV ZAHVATA:<br><b>POMORSKO-PUTNIČKI TERMINAL RESNIK-DIVULJE U LUČKOM PODRUČJU KAŠTELANSKOG BAZENA - BAZEN D - RESNIK, II FAZA</b> |                                           |
| INVESTITOR:<br> <b>LUČKA UPRAVA SPLIT</b><br>Ulica Gat Svetog Duje 1<br>21000 Split   |  | GRAĐEVINA:<br><b>POMORSKO-PUTNIČKI TERMINAL RESNIK-DIVULJE U LUČKOM PODRUČJU KAŠTELANSKOG BAZENA - BAZEN D - RESNIK</b>              |                                           |
| PROJEKTIRANI DIO GRAĐEVINE:   |  | PROJEKTANT:<br><b>BOŠKO KOZINA dipl.ing.građ.</b>                                                                                    |                                           |
| NAZIV GRAFIČKOG PRIKAZA:<br><b>PLAN OPLATE A.B. ELEMENTA TIP B-2</b>   |  | STRUKOVNA ODREDNICA PROJEKTA:<br><b>GRAĐEVINSKI PROJEKT</b>                                                                          | Z.O.P.:<br><b>3/22</b>                    |
|   |  | RAZINA PROJEKTA:<br><b>IZVEDBENI PROJEKT</b>                                                                                         | OZNAKA PROJEKTA:<br><b>T.D. 1268-G/22</b> |
| MJESTO I DATUM IZRADE:<br><b>Split, svibanj 2022.g.</b>   |  | MJERILO:<br><b>1:50</b>   | REDNI BROJ NACRTA:<br><b>43.</b>          |


PLAN OPLATE A.B. ELMENTA B-3

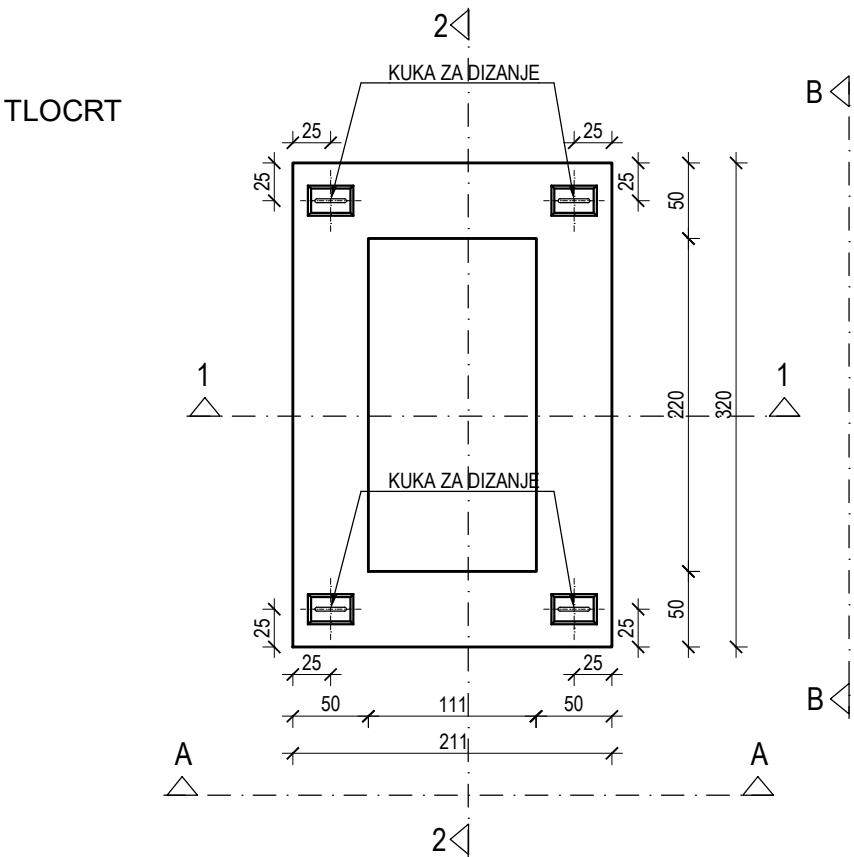


POGLED A-A

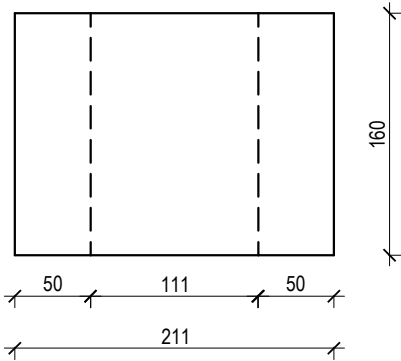


POGLED B-B

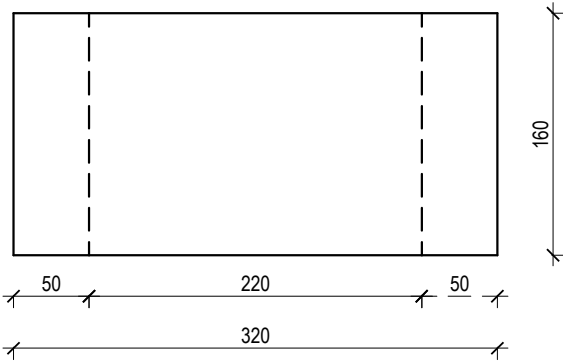


PRESJEK 1-1

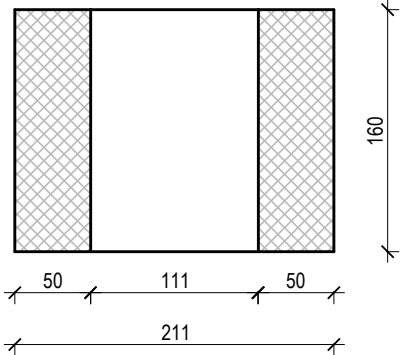

PRESJEK 2-2

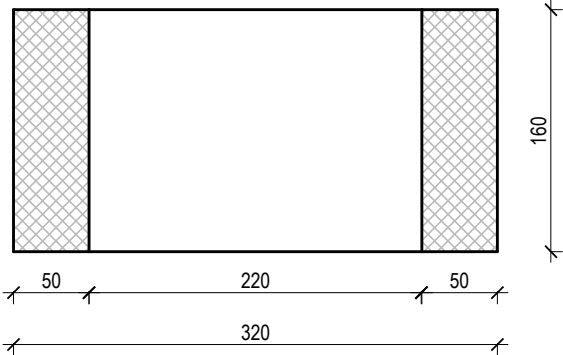


DETALJ KUKE

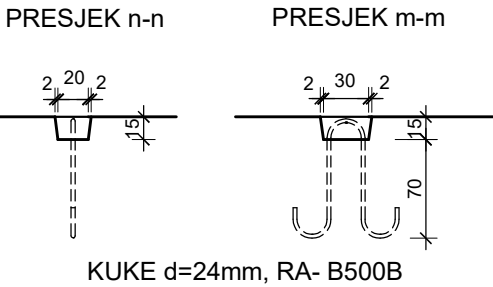


KOM: 1  
V = 6,9 m<sup>3</sup>  
m=17,25 t  
Zaštitni sloj c = 6,5 cm  
BETON: C35/45  
ARMATURA: B500B

|   |  |   |                                  |
|---|--|---|----------------------------------|
| IZRAĐIVAČ PROJEKTA:<br> <b>KOZINA PROJEKTI d.o.o.</b><br>Vinkovačka 21<br>21000 Split |  | NAZIV ZAHVATA:<br><b>POMORSKO-PUTNIČKI TERMINAL RESNIK-DIVULJE U LUČKOM PODRUČJU KAŠTELANSKOG BAZENA - BAZEN D - RESNIK, II FAZA</b> |                                  |
| INVESTITOR:<br> <b>LUČKA UPRAVA SPLIT</b><br>Ulica Gat Svetog Duje 1<br>21000 Split   |  | GRAĐEVINA:<br><b>POMORSKO-PUTNIČKI TERMINAL RESNIK-DIVULJE U LUČKOM PODRUČJU KAŠTELANSKOG BAZENA - BAZEN D - RESNIK</b>              |                                  |
| PROJEKTIRANI DIO GRAĐEVINE:   |  | PROJEKTANT:<br><b>BOŠKO KOZINA dipl.ing.građ.</b>                                                                                    |                                  |
| NAZIV GRAFIČKOG PRIKAZA:<br><b>PLAN OPLATE A.B. ELEMENTA TIP B-3</b>   |  | STRUKOVNA ODREDNICA PROJEKTA:<br><b>GRAĐEVINSKI PROJEKT</b>                                                                          | Z.O.P.:<br><b>3/22</b>           |
| RAZINA PROJEKTA:<br><b>IZVEDBENI PROJEKT</b>   |  | OZNAKA PROJEKTA:<br><b>T.D. 1268-G/22</b>                                                                                            |                                  |
| MJESTO I DATUM IZRADE:<br><b>Split, svibanj 2022.g.</b>   |  | MJERILO:<br><b>1:50</b>   | REDNI BROJ NACRTA:<br><b>44.</b> |


PLAN OPLATE A.B. MONTAŽNOG ELEMENTA N1, N2

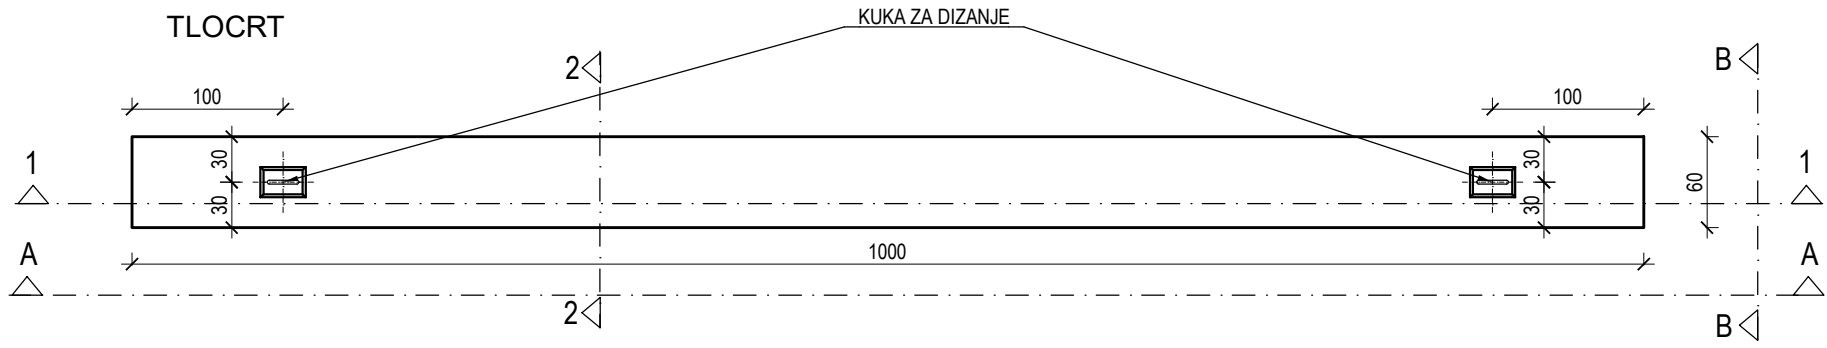


POGLED A-A

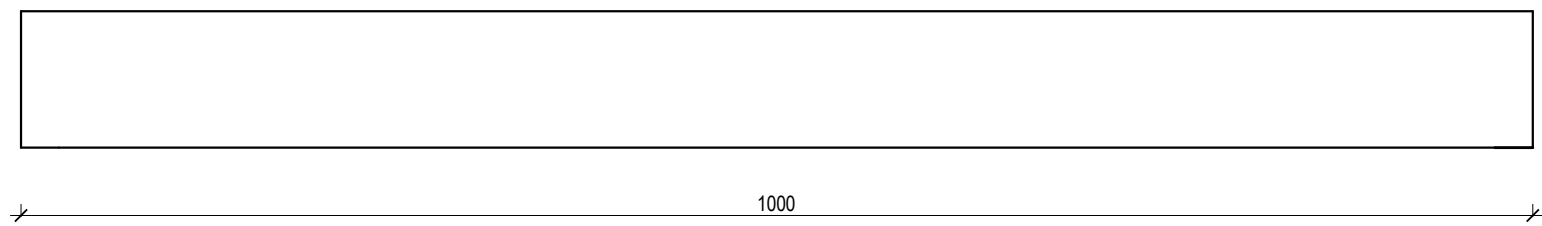

PRESJEK 1-1

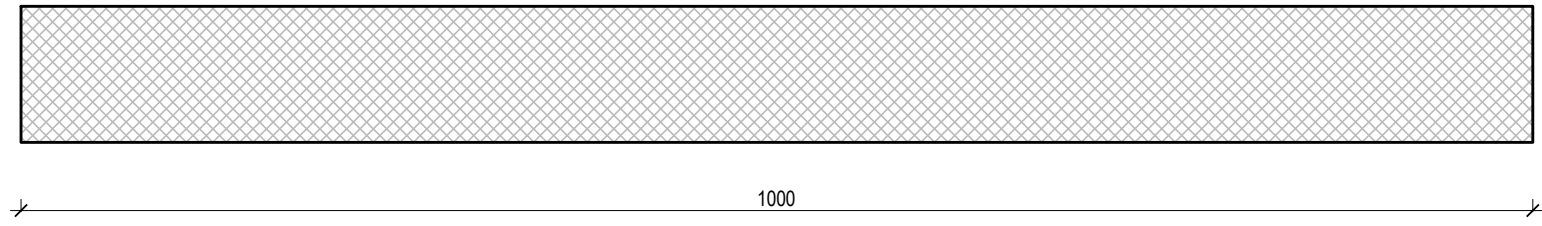


DETALJ KUKE

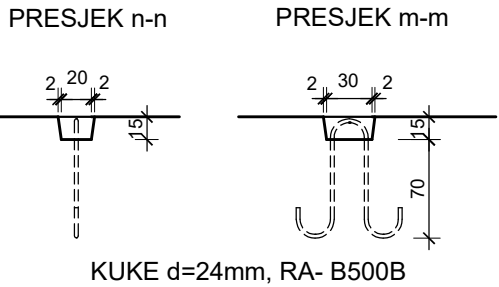


KOM: 12  
V = 5,4 m<sup>3</sup>  
m = 13,5 t  
Zaštitni sloj c = 6,5 cm  
BETON: C35/45  
ARMATURA: B500B

POGLED B-B

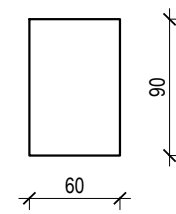


PRESJEK 2-2

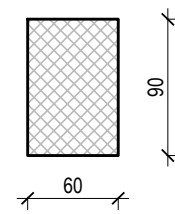


|   |  |   |                                           |
|---|--|---|-------------------------------------------|
| IZRAĐIVAČ PROJEKTA:<br> <b>KOZINA PROJEKTI d.o.o.</b><br>Vinkovačka 21<br>21000 Split |  | NAZIV ZAHVATA:<br><b>POMORSKO-PUTNIČKI TERMINAL RESNIK-DIVULJE U LUČKOM PODRUČJU KAŠTELANSKOG BAZENA - BAZEN D - RESNIK, II FAZA</b> |                                           |
| INVESTITOR:<br> <b>LUČKA UPRAVA SPLIT</b><br>Ulica Gat Svetog Duje 1<br>21000 Split   |  | GRAĐEVINA:<br><b>POMORSKO-PUTNIČKI TERMINAL RESNIK-DIVULJE U LUČKOM PODRUČJU KAŠTELANSKOG BAZENA - BAZEN D - RESNIK</b>              |                                           |
| PROJEKTIRANI DIO GRAĐEVINE:   |  | PROJEKTANT:<br><b>BOŠKO KOZINA dipl.ing.građ.</b>                                                                                    |                                           |
| NAZIV GRAFIČKOG PRIKAZA:<br><b>PLAN OPLATE A.B. ELEMENTA TIP N1 I N2</b>                                                                                                   |  | STRUKOVNA ODREDNICA PROJEKTA:<br><b>GRAĐEVINSKI PROJEKT</b>                                                                          | Z.O.P.:<br><b>3/22</b>                    |
|   |  | RAZINA PROJEKTA:<br><b>IZVEDBENI PROJEKT</b>                                                                                         | OZNAKA PROJEKTA:<br><b>T.D. 1268-G/22</b> |
|   |  | MJESTO I DATUM IZRADE:<br><b>Split, svibanj 2022.g.</b>                                                                              | MJERILO:<br><b>1:50</b>                   |
|   |  | REDNI BROJ NACRTA:<br><b>45.</b>   |                                           |


# PLAN OPLATE A.B. MONTAŽNE PLOČE P-1

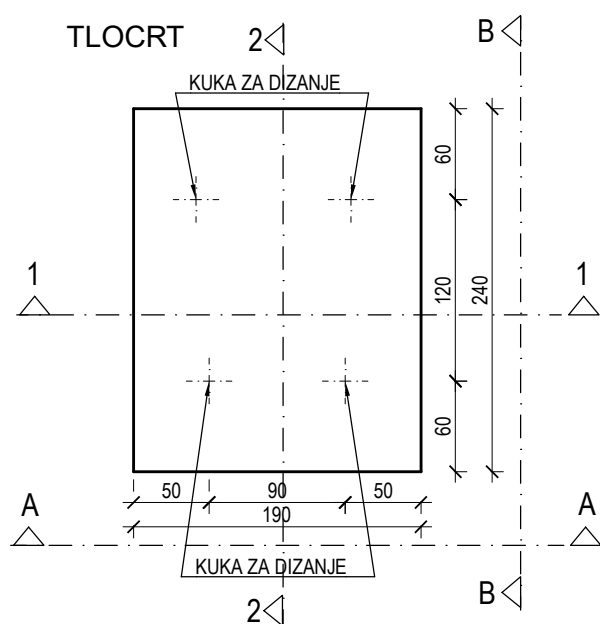


**POGLED B-B**

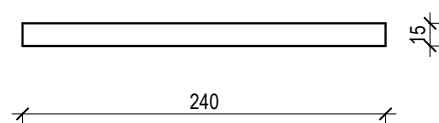


**PRESJEK 2-2**

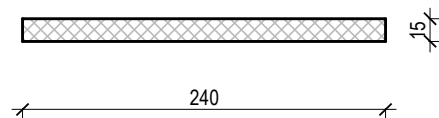


**POGLED A-A**

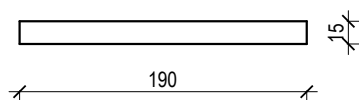

**DETALJI KUKA ZA DIZANJE**

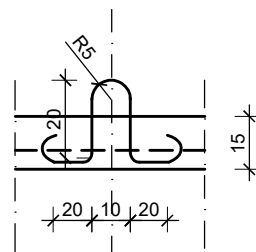

**PRESJEK 1-1**

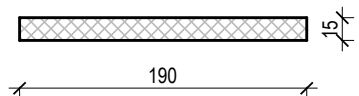



KUKE d=14mm, RA- B500B

KOM: 40  
 $V = 0,684 \text{ m}^3$   
 $m = 1,71 \text{ t}$   
 Zaštitni sloj c = 6,0 cm  
 BETON: C35/45  
 ARMATURA: B500B

|   |   |                                                             |
|---|---|-------------------------------------------------------------|
| IZRAĐIVAČ PROJEKTA:<br><br><b>KOZINA PROJEKTI d.o.o.</b><br>Vinkovačka 21<br>21000 Split | NAZIV ZAHVATA:<br><b>POMORSKO-PUTNIČKI TERMINAL RESNIK-DIVULJE U LUČKOM PODRUČJU KAŠTELANSKOG BAZENA - BAZEN D - RESNIK, II FAZA</b> |                                                             |
| INVESTITOR:<br><br><b>LUČKA UPRAVA SPLIT</b><br>Ulica Gat Svetog Duje 1<br>21000 Split   | GRAĐEVINA:<br><b>POMORSKO-PUTNIČKI TERMINAL RESNIK-DIVULJE U LUČKOM PODRUČJU KAŠTELANSKOG BAZENA - BAZEN D - RESNIK</b>              |                                                             |
| PROJEKTIRANI DIO GRAĐEVINE:   | PROJEKTANT:<br><b>BOŠKO KOZINA dipl.ing.građ.</b>                                                                                    |                                                             |
| NAZIV GRAFIČKOG PRIKAZA:<br><b>PLAN OPLATE A.B. MONTAŽNE PLOČE TIP P-1</b>                                                                                                  | STRUKOVNA ODREDNICA PROJEKTA:<br><b>GRAĐEVINSKI PROJEKT</b>                                                                          | Z.O.P.:<br><b>3/22</b>                                      |
|   | RAZINA PROJEKTA:<br><b>IZVEDBENI PROJEKT</b>                                                                                         | OZNAKA PROJEKTA:<br><b>T.D. 1268-G/22</b>                   |
|   | MJESTO I DATUM IZRADE:<br>Split, svibanj 2022.g.                                                                                     | MJERILO:<br><b>1:50</b><br>REDNI BROJ NACRTA:<br><b>46.</b> |


PLAN ARMATURE ELEMENTA B-1

TLOCRT

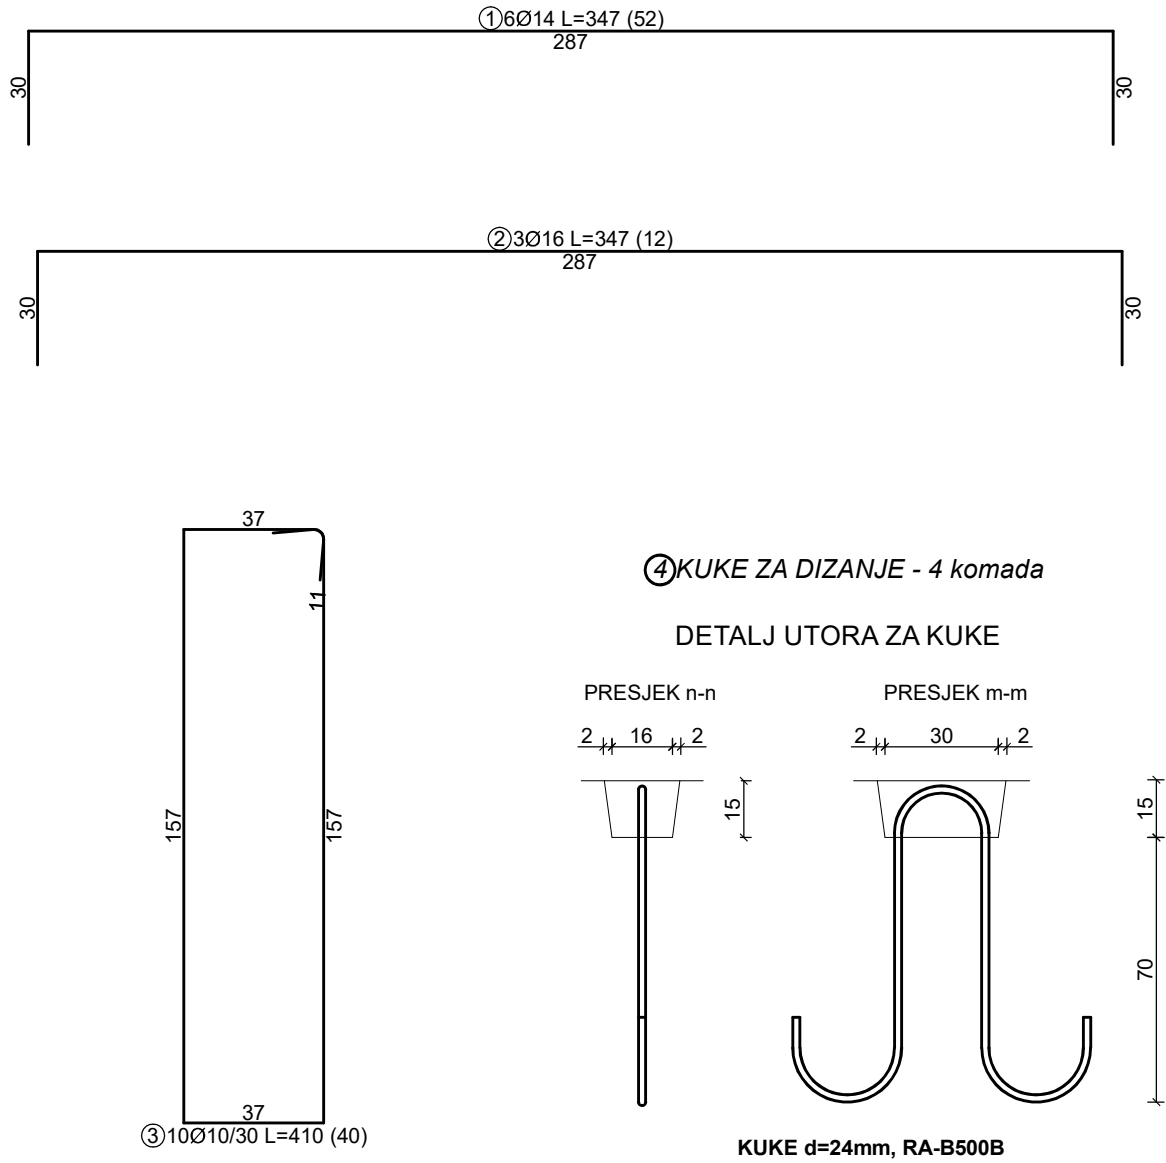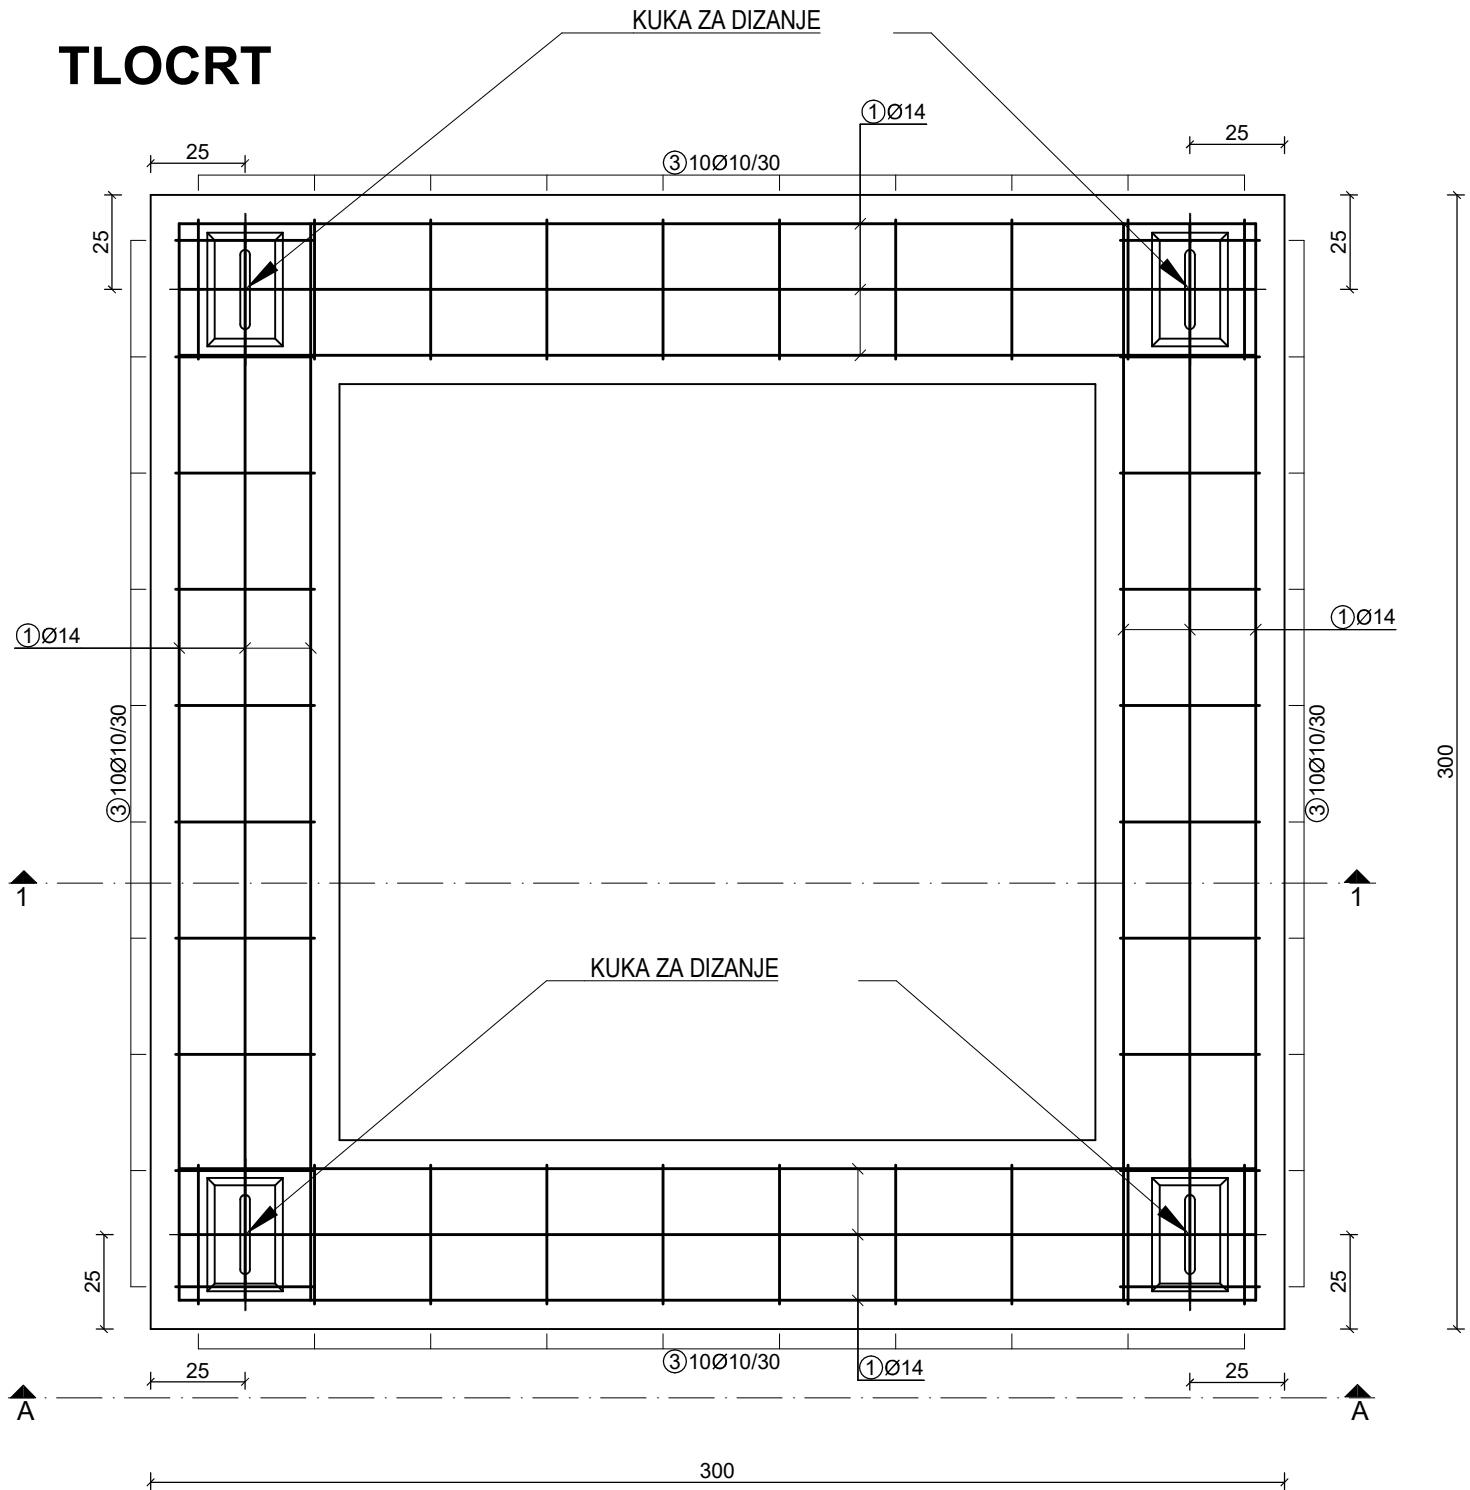


| Šipke - specifikacija  |                       |                             |                |            |            |
|------------------------|-----------------------|-----------------------------|----------------|------------|------------|
| ozn                    | oblik i mjere<br>[cm] | Ø                           | lg<br>[m]      | n<br>[kom] | lgn<br>[m] |
| 1                      |                       | 14                          | 3.47           | 52         | 180.44     |
| 2                      |                       | 16                          | 3.47           | 12         | 41.64      |
| 3                      |                       | 10                          | 4.10           | 40         | 164.00     |
| 4                      |                       | 24                          | 2.38           | 4          | 9.52       |
| Šipke - rekapitulacija |                       |                             |                |            |            |
| Ø<br>[mm]              | lgn<br>[m]            | Jedinična težina<br>[kg/m³] | Težina<br>[kg] |            |            |
| B 500B                 |                       |                             |                |            |            |
| 10                     | 164.00                | 0.62                        | 101.19         |            |            |
| 14                     | 180.44                | 1.21                        | 218.33         |            |            |
| 16                     | 41.64                 | 1.58                        | 65.79          |            |            |
| 24                     | 9.52                  | 3.55                        | 33.80          |            |            |
| Ukupno                 |                       |                             |                |            | 419.11     |

PRESJEK 1-1

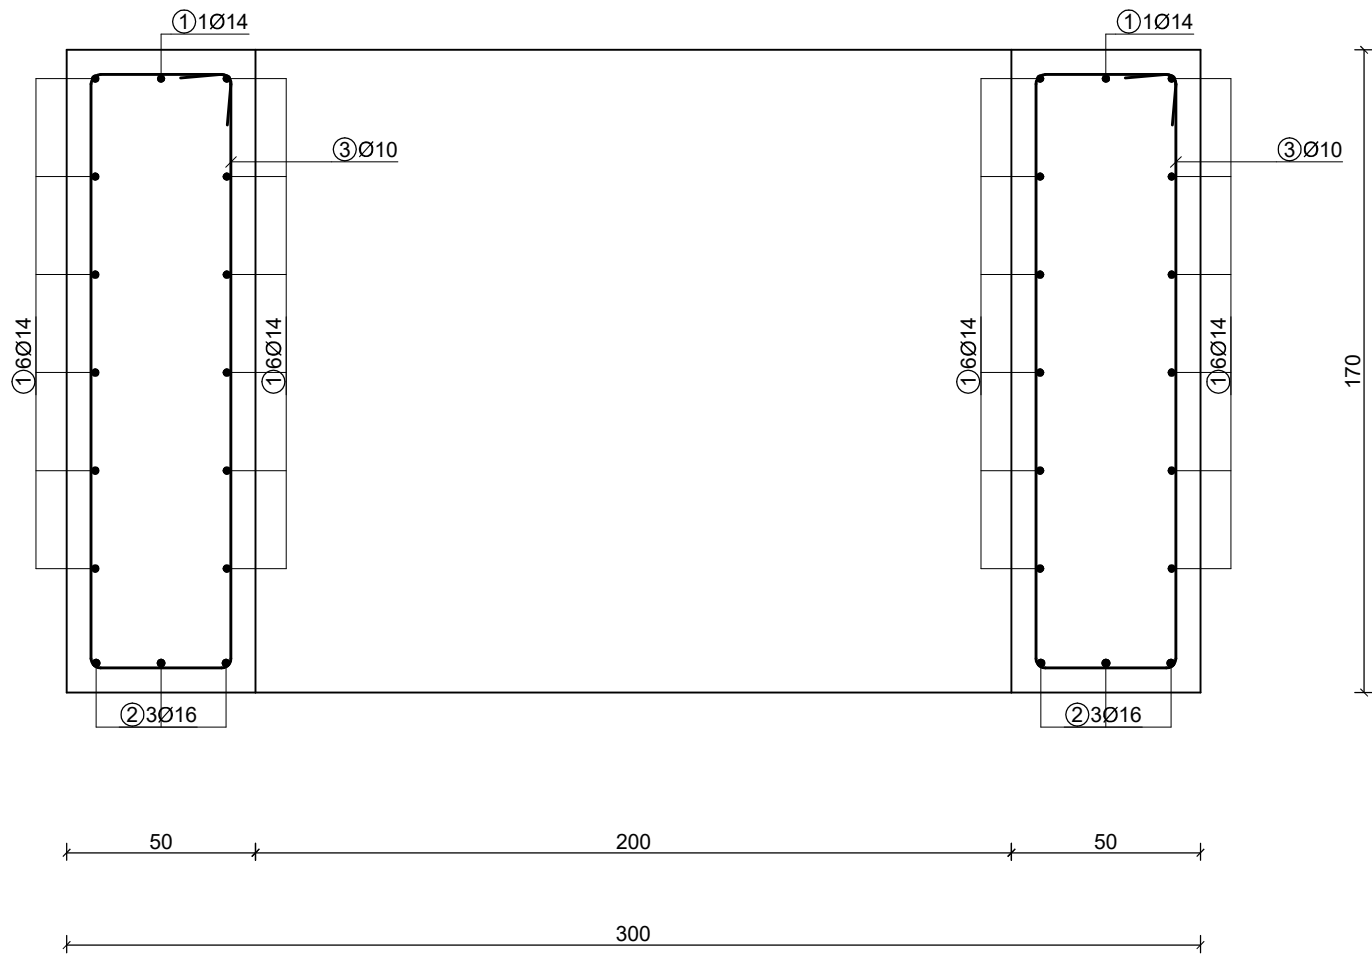



POGLED A-A


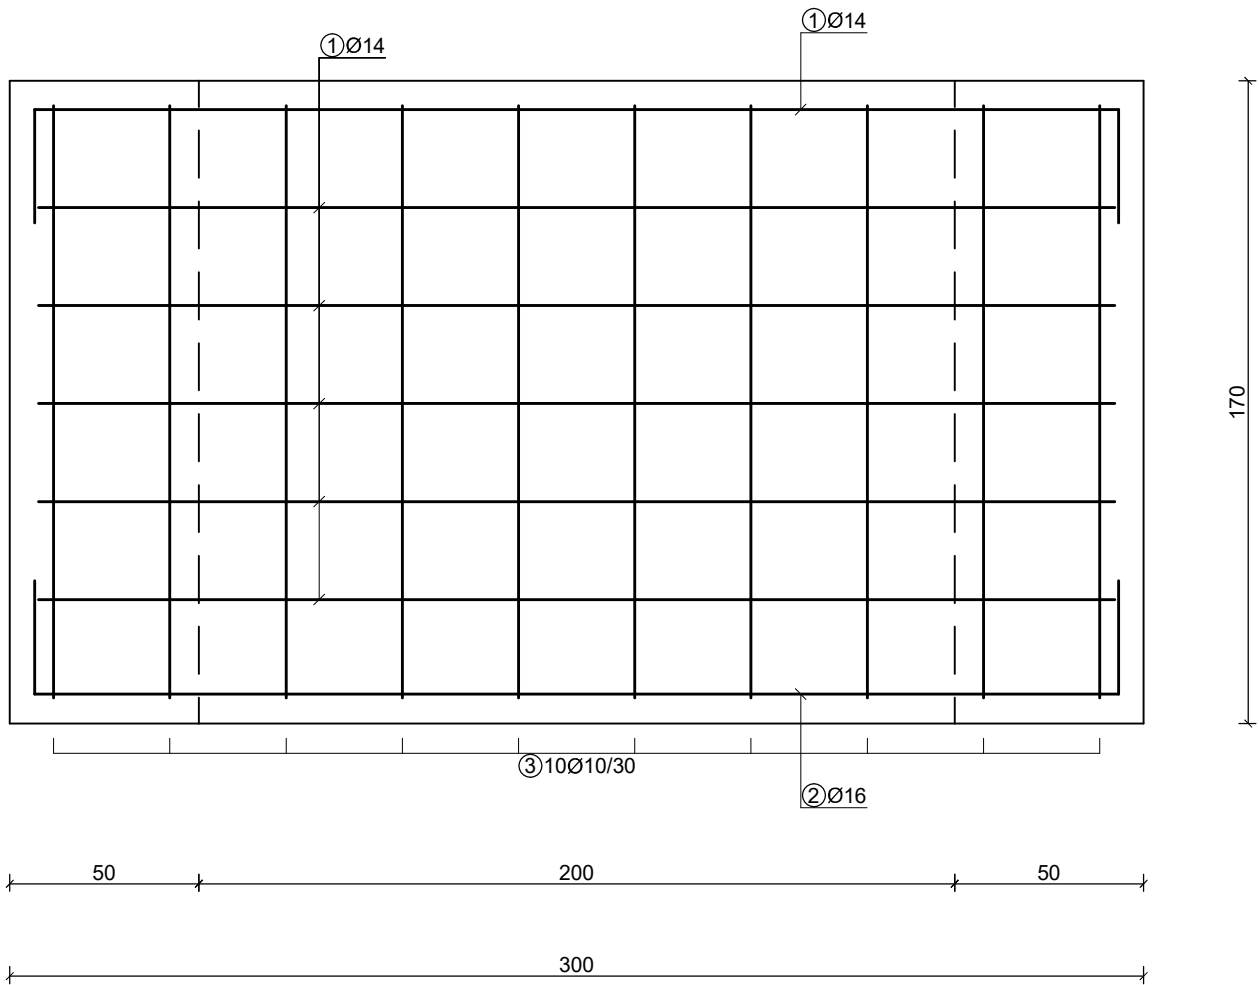


c = 6.0 cm  
BETON: C35/45  
ARMATURA: RA B500B  
UKUPNA KOLIČINA: 16 KOM


|   |  |   |                                           |
|---|--|---|-------------------------------------------|
| IZRAĐIVAČ PROJEKTA:<br> <b>KOZINA PROJEKTI d.o.o.</b><br>Vinkovačka 21<br>21000 Split |  | NAZIV ZAHVATA:<br><b>POMORSKO-PUTNIČKI TERMINAL RESNIK-DIVULJE U LUČKOM PODRUČJU KAŠTELANSKOG BAZENA - BAZEN D - RESNIK, II FAZA</b> |                                           |
| INVESTITOR:<br> <b>LUČKA UPRAVA SPLIT</b><br>Ulica Gat Svetog Duje 1<br>21000 Split   |  | GRAĐEVINA:<br><b>POMORSKO-PUTNIČKI TERMINAL RESNIK-DIVULJE U LUČKOM PODRUČJU KAŠTELANSKOG BAZENA - BAZEN D - RESNIK</b>              |                                           |
| PROJEKTIRANI DIO GRAĐEVINE:   |  | PROJEKTANT:<br><b>BOŠKO KOZINA dipl.ing.građ.</b>                                                                                    |                                           |
| NAZIV GRAFIČKOG PRIKAZA:<br><b>PLAN ARMATURE ELEMENTA B-1</b>   |  | STRUKOVNA ODREDNICA PROJEKTA:<br><b>GRAĐEVINSKI PROJEKT</b>                                                                          | Z.O.P.:<br><b>3/22</b>                    |
|   |  | RAZINA PROJEKTA:<br><b>IZVEDBENI PROJEKT</b>                                                                                         | OZNAKA PROJEKTA:<br><b>T.D. 1268-G/22</b> |
|   |  | MJESTO I DATUM IZRADE:<br><b>Split, svibanj 2022.g.</b>                                                                              | MJERILO:<br><b>1:20</b>                   |
|   |  | REDNI BROJ NACRTA:   | <b>47.</b>                                |

PLAN ARMATURE ELEMENTA B-1'

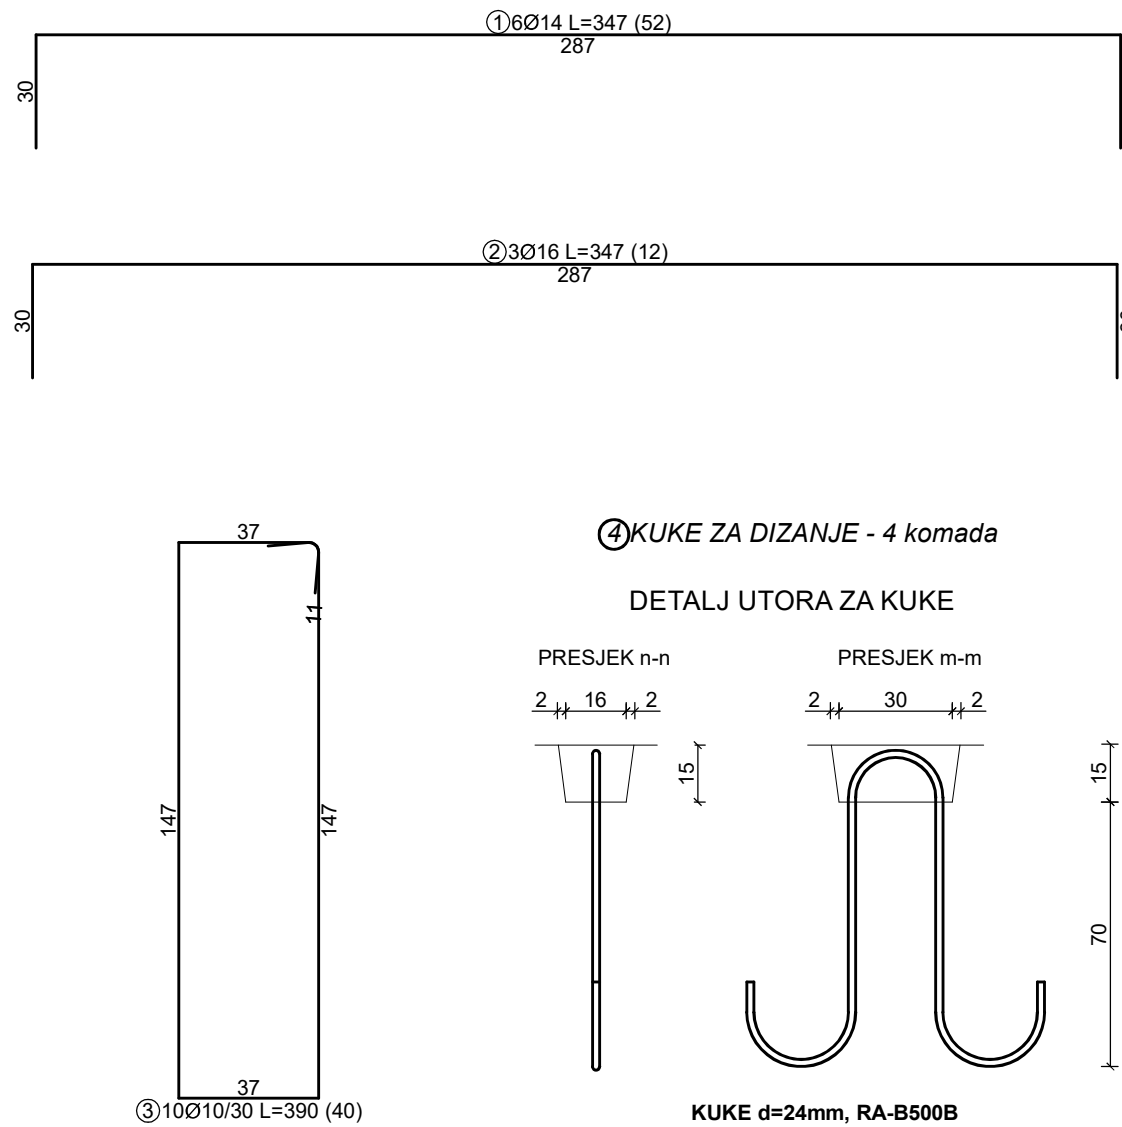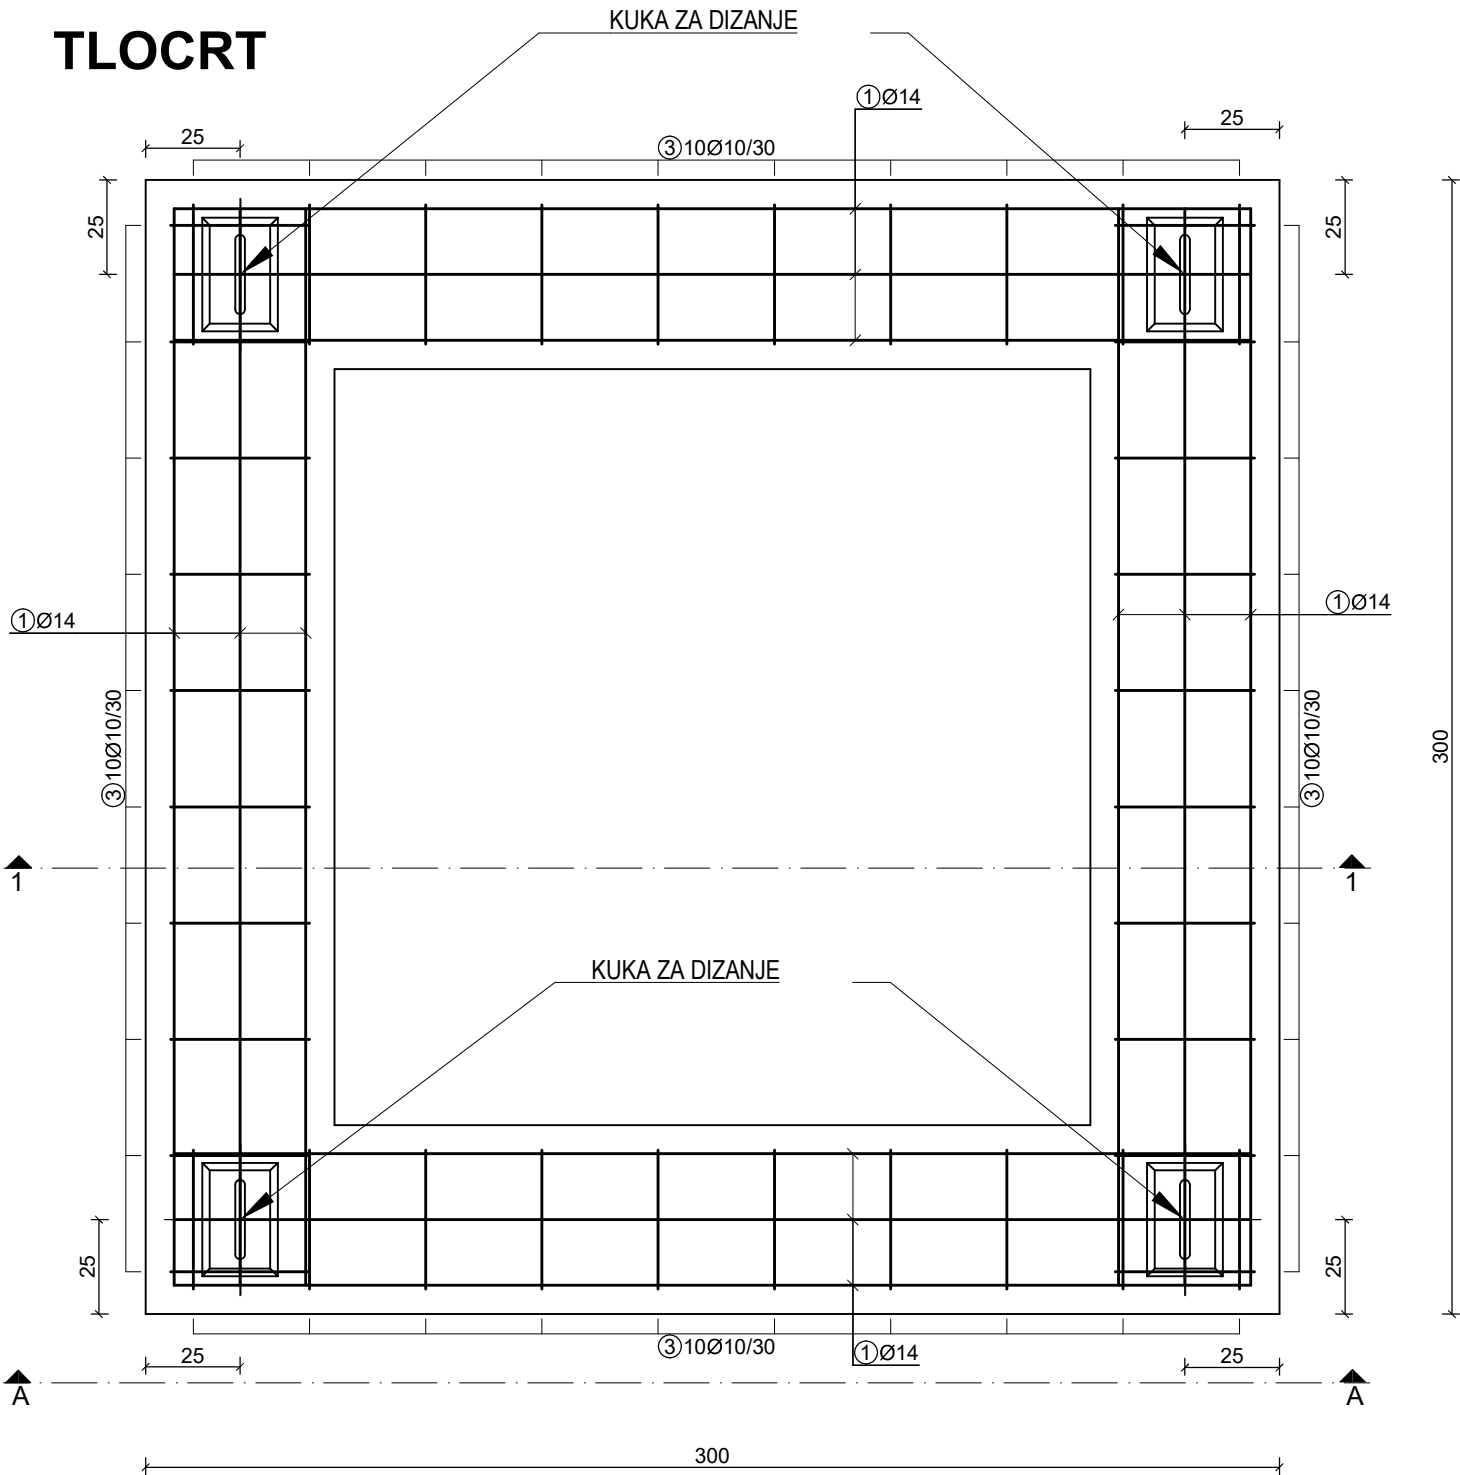

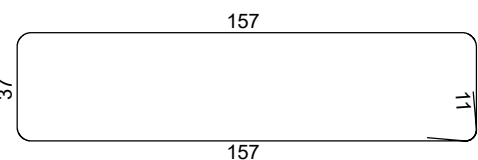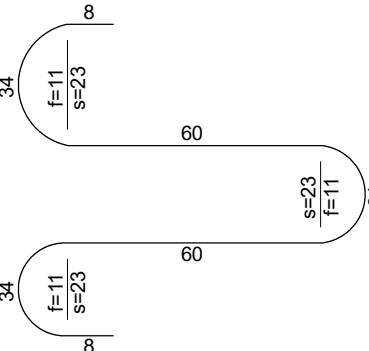
| Šipke - specifikacija  |                                                                                     |                            |           |                |            |
|------------------------|-------------------------------------------------------------------------------------|----------------------------|-----------|----------------|------------|
| ozn                    | oblik i mjere<br>[cm]                                                               | Ø                          | lg<br>[m] | n<br>[kom]     | lgn<br>[m] |
|                        |                                                                                     |                            |           |                |            |
| 1                      |  | 14                         | 3.47      | 52             | 180.44     |
| 2                      |  | 16                         | 3.47      | 12             | 41.64      |
| 3                      |  | 10                         | 4.10      | 40             | 164.00     |
| 4                      |  | 24                         | 2.38      | 4              | 9.52       |
| Šipke - rekapitulacija |                                                                                     |                            |           |                |            |
| Ø<br>[mm]              | lgn<br>[m]                                                                          | Jedinična težina<br>[kg/m] |           | Težina<br>[kg] |            |
| B 500B                 |                                                                                     |                            |           |                |            |
| 10                     | 164.00                                                                              | 0.62                       |           | 101.19         |            |
| 14                     | 180.44                                                                              | 1.21                       |           | 218.33         |            |
| 16                     | 41.64                                                                               | 1.58                       |           | 65.79          |            |
| 24                     | 9.52                                                                                | 3.55                       |           | 33.80          |            |
| Ukupno                 |                                                                                     |                            |           |                | 419.11     |

PRESJEK 1-1

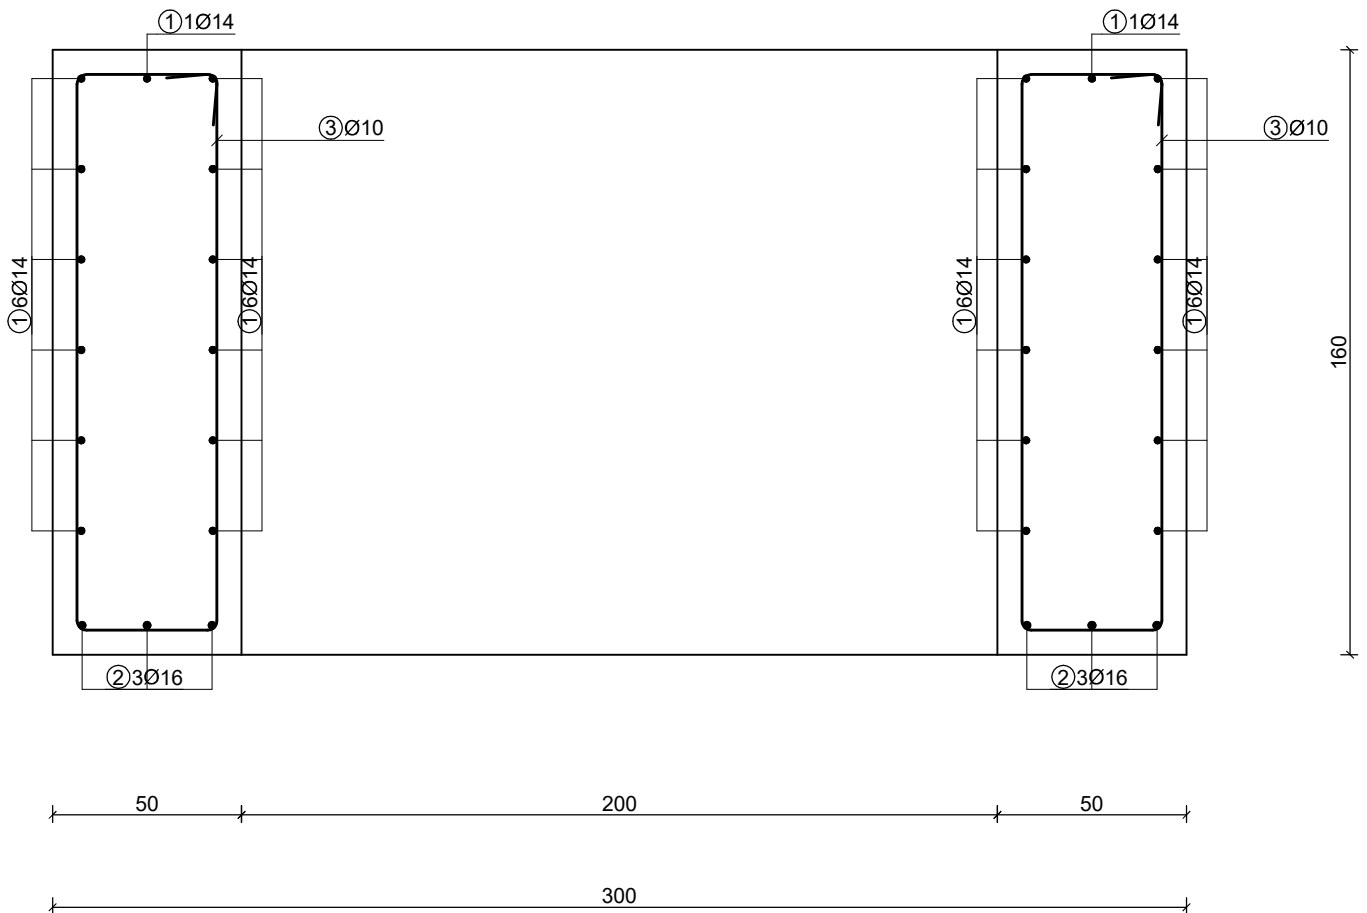

POGLED A-A


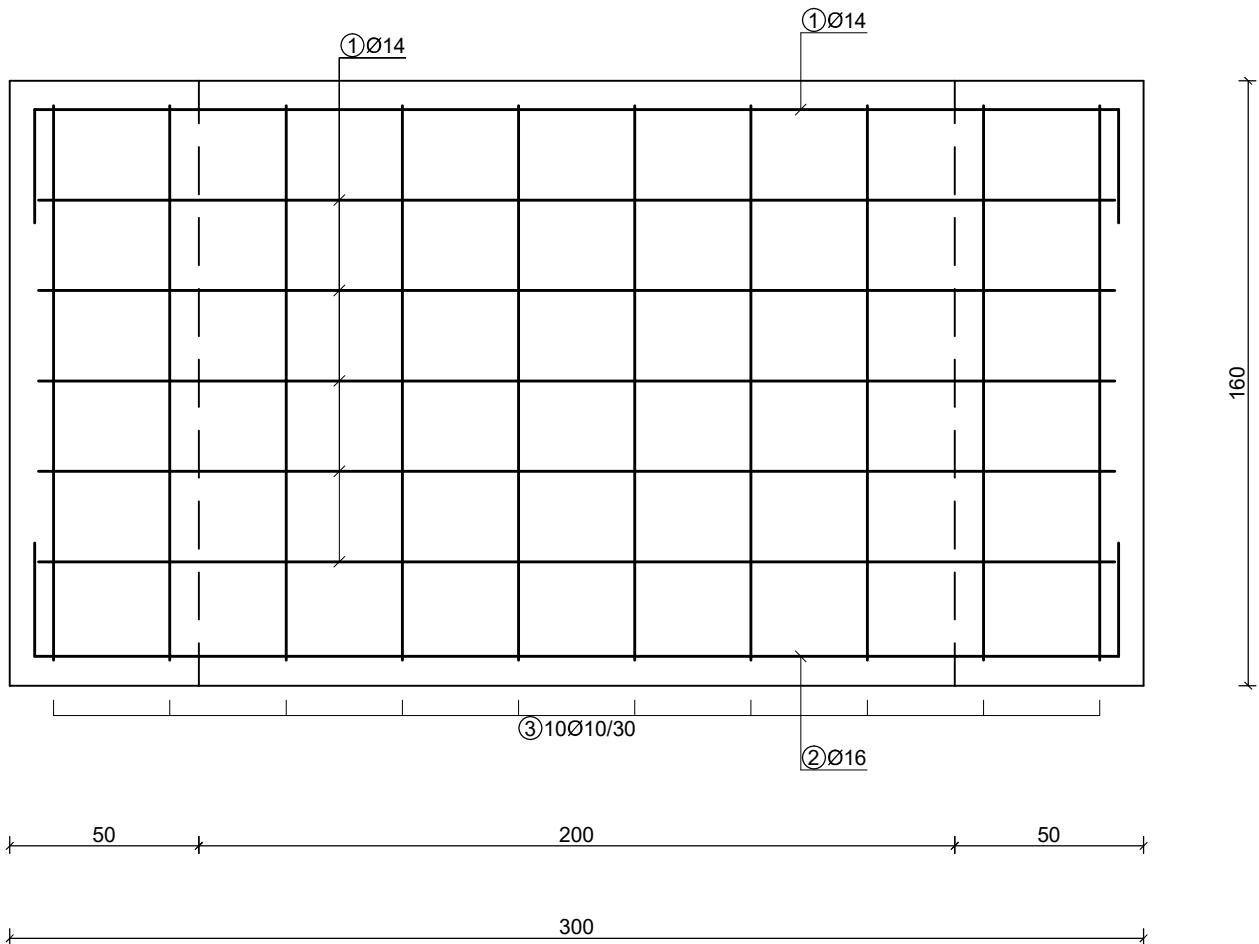


c = 6.0 cm  
BETON: C35/45  
ARMATURA: RA B500B  
UKUPNA KOLIČINA: 6 KOM


|                                                                                          |   |                                           |                                  |
|------------------------------------------------------------------------------------------|---|-------------------------------------------|----------------------------------|
| IZRAĐIVAČ PROJEKTA:<br><br><b>KOZINA PROJEKTI d.o.o.</b><br>Vinkovačka 21<br>21000 Split | NAZIV ZAHVATA:<br><b>POMORSKO-PUTNIČKI TERMINAL RESNIK-DIVULJE U LUČKOM PODRUČJU KAŠTELANSKOG BAZENA - BAZEN D - RESNIK, II FAZA</b> |                                           |                                  |
|                                                                                          | INVESTITOR:<br><br><b>LUČKA UPRAVA SPLIT</b><br>Ulica Gat Svetog Duje 1<br>21000 Split                                               |                                           |                                  |
| PROJEKTIRANI DIO GRAĐEVINE:<br><br><b>PLAN ARMATURE ELEMENTA B-1'</b>                    | PROJEKTANT:<br><b>BOŠKO KOZINA dipl.ing.građ.</b>                                                                                    |                                           |                                  |
|                                                                                          | STRUKOVNA ODREDNICA PROJEKTA:<br><b>GRAĐEVINSKI PROJEKT</b>                                                                          | Z.O.P.:<br><b>3/22</b>                    |                                  |
| NAZIV GRAFIČKOG PRIKAZA:                                                                 | RAZINA PROJEKTA:<br><b>IZVEDBENI PROJEKT</b>                                                                                         | OZNAKA PROJEKTA:<br><b>T.D. 1268-G/22</b> |                                  |
|                                                                                          | MJESTO I DATUM IZRADE:<br><b>Split, svibanj 2022.g.</b>                                                                              | MJERILO:<br><b>1:20</b>                   | REDNI BROJ NACRTA:<br><b>48.</b> |

PLAN ARMATURE ELEMENTA B-2


TLOCRT





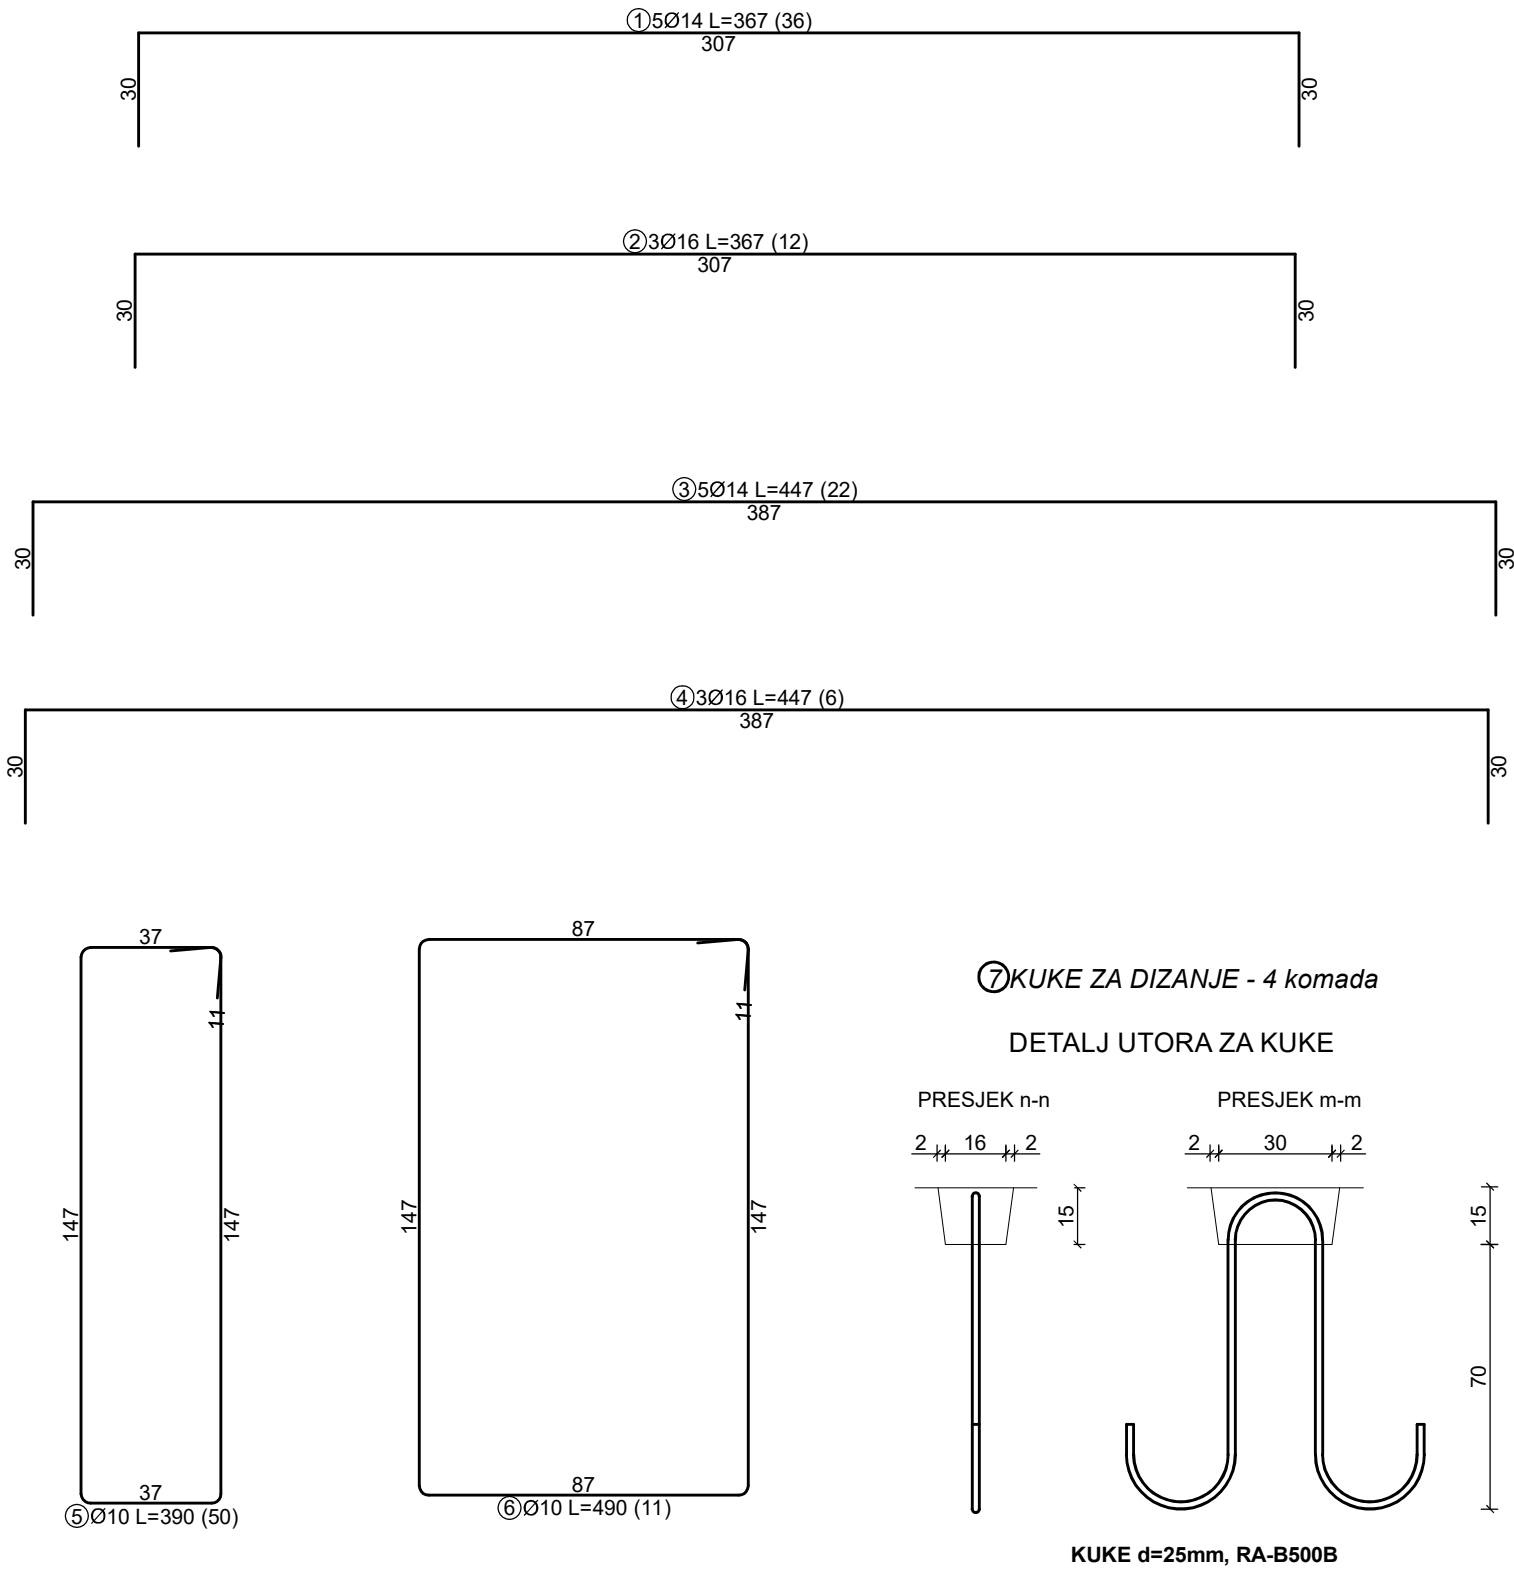
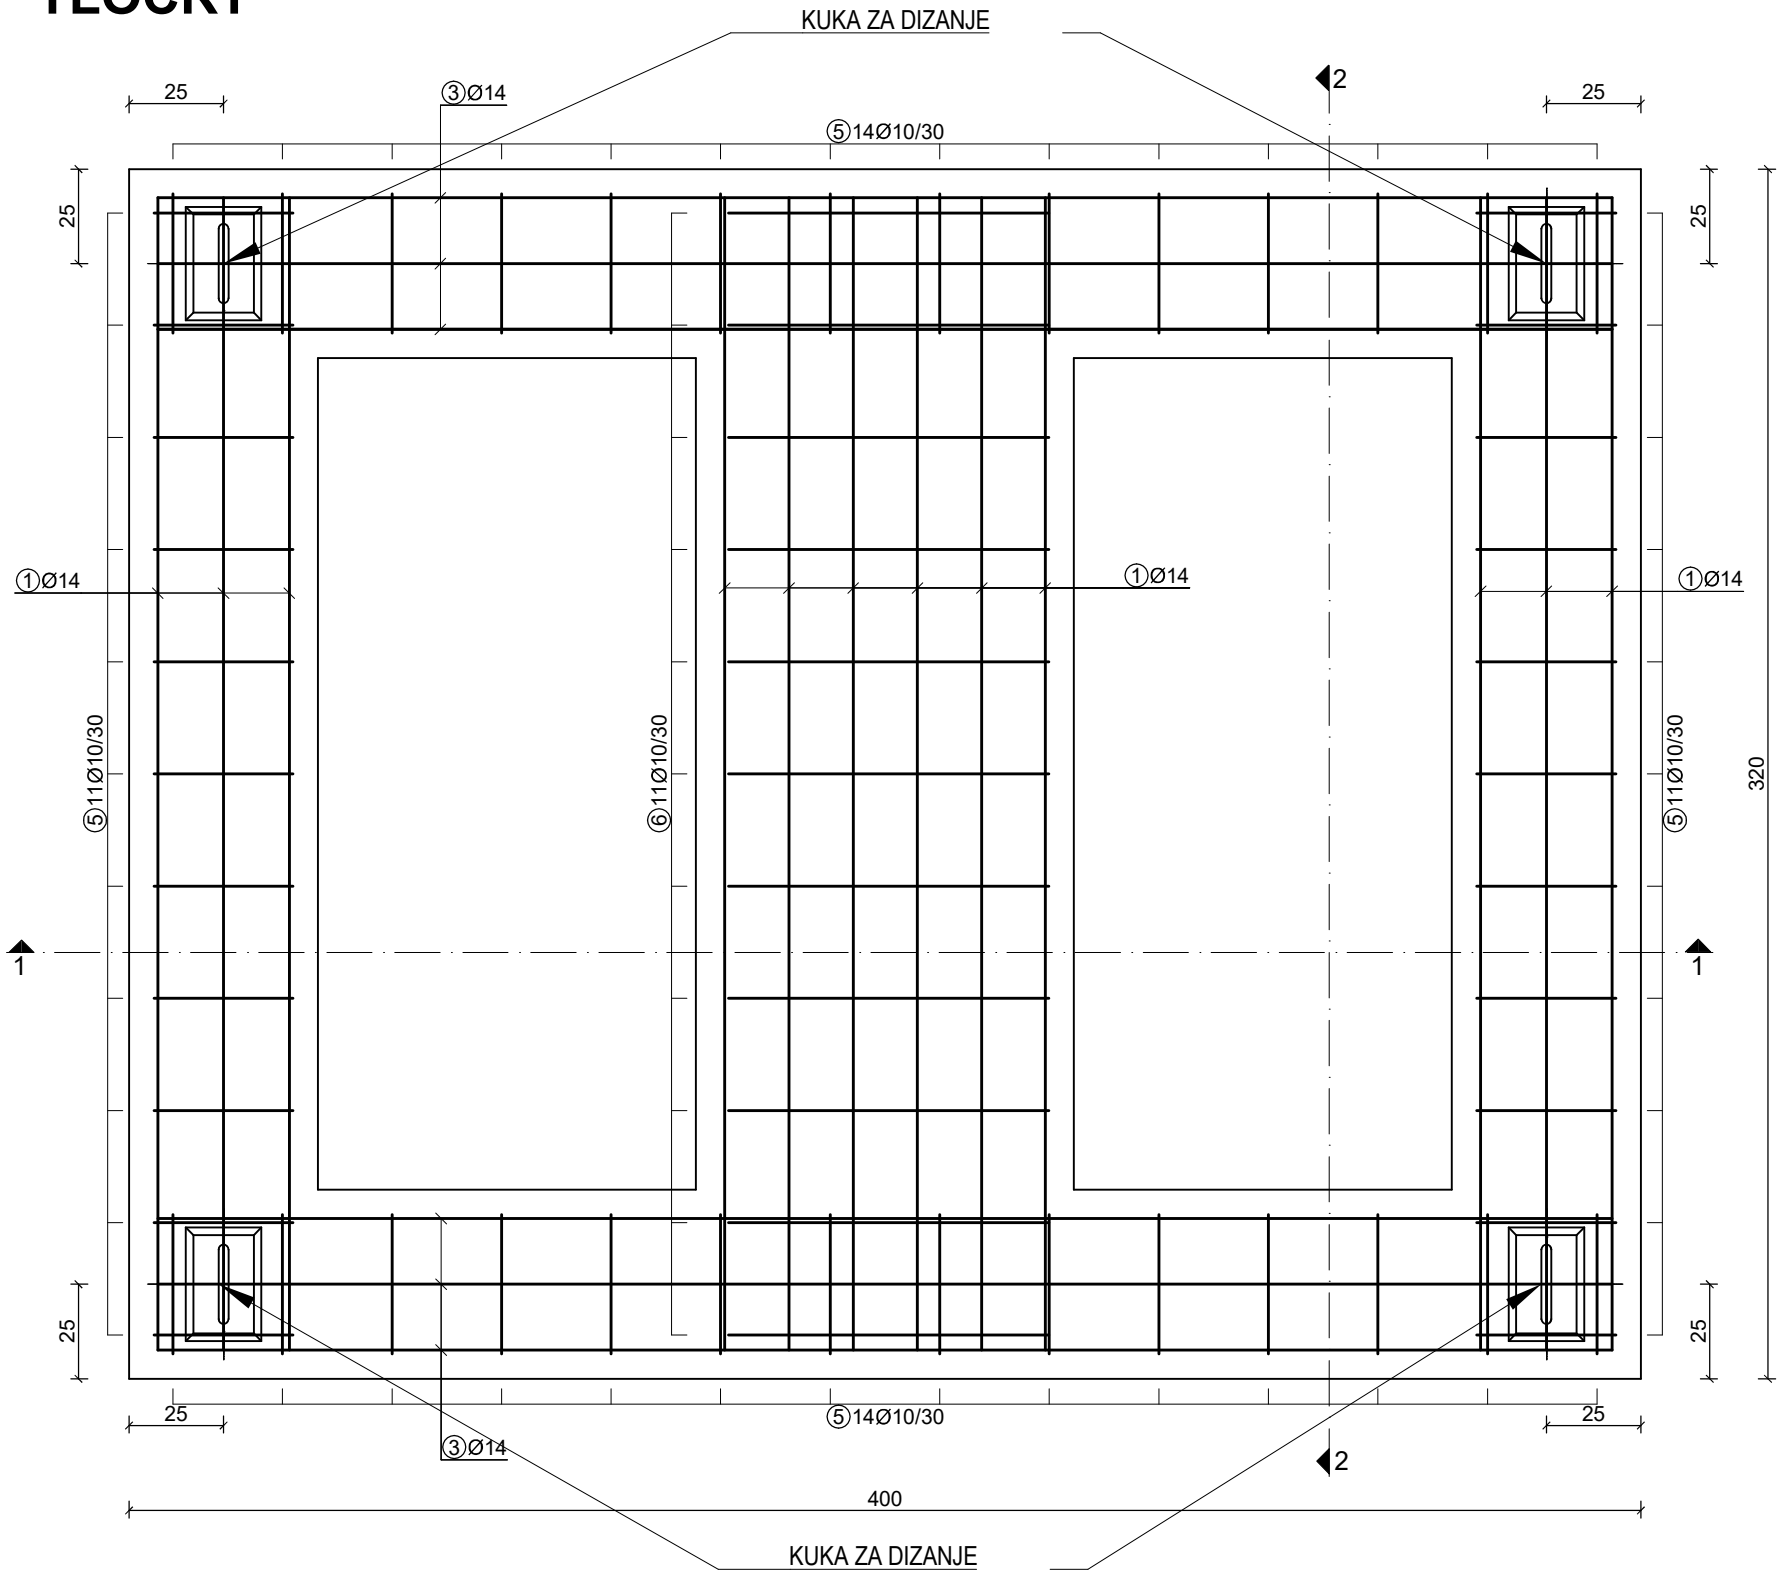


PRESJEK 1-1

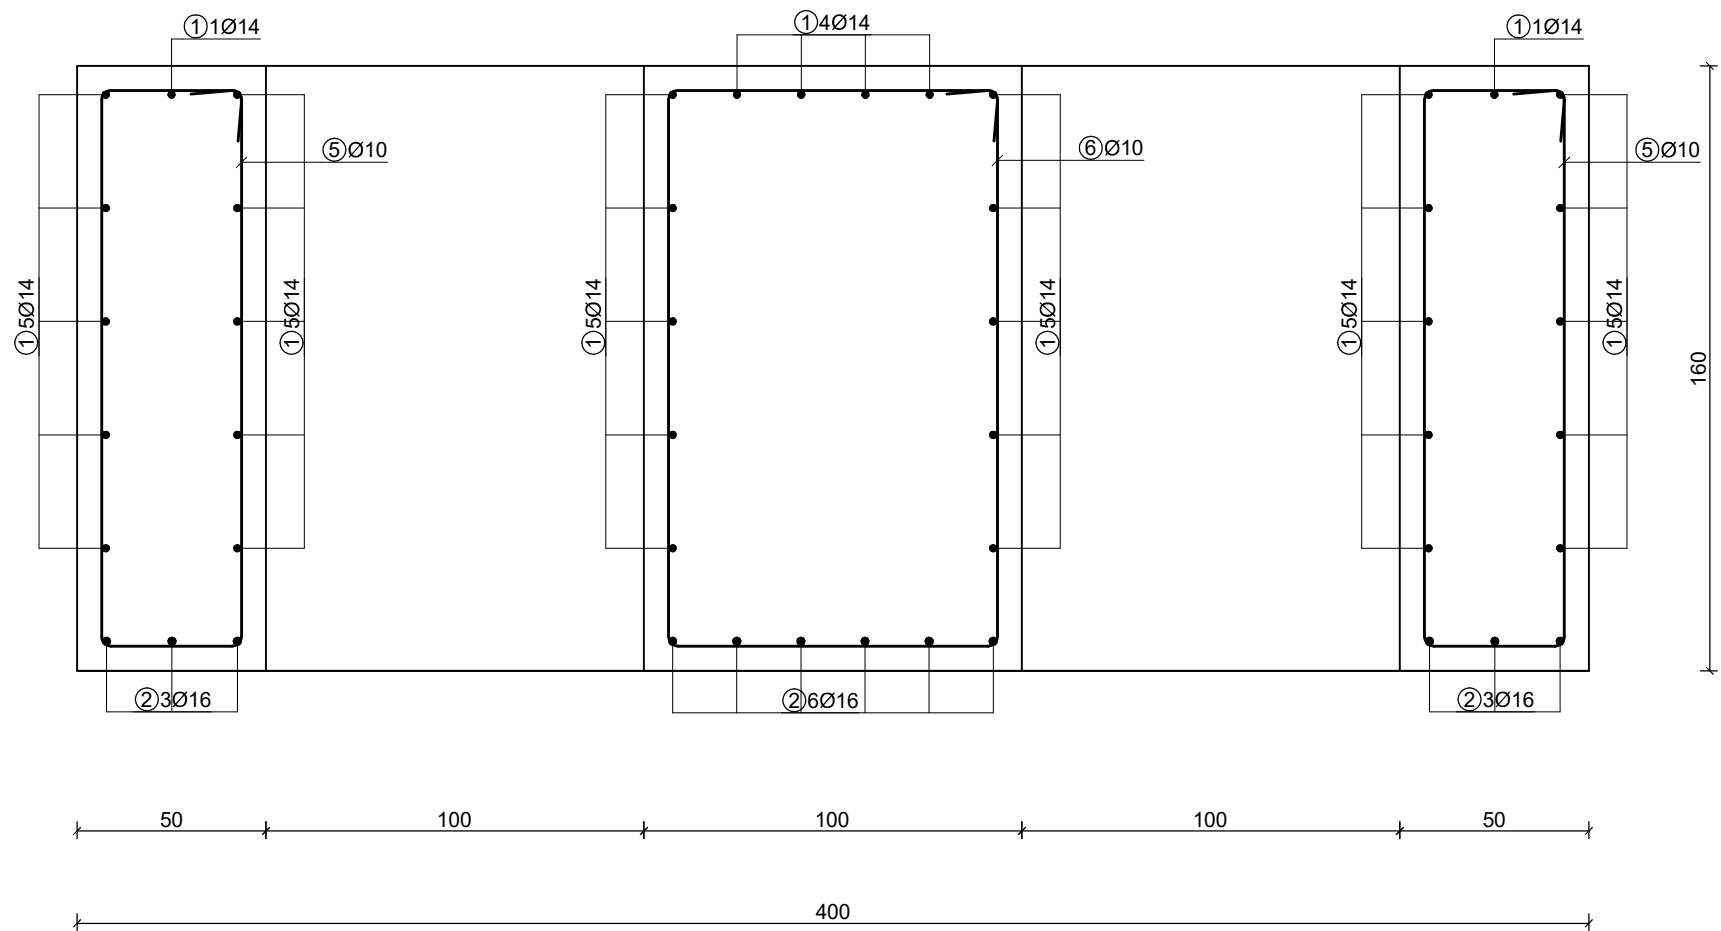

PRESJEK 2-2

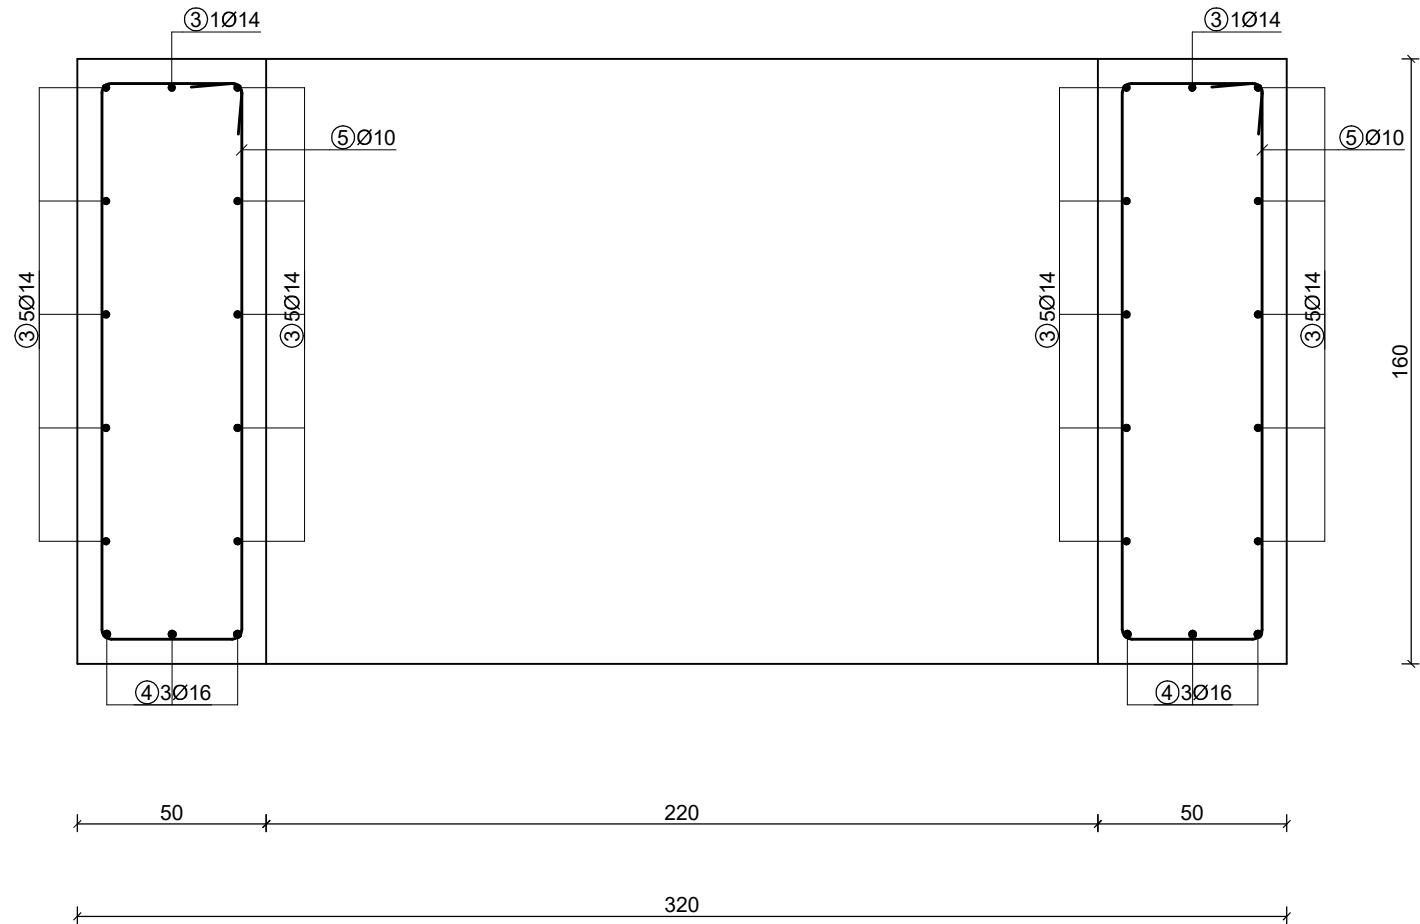

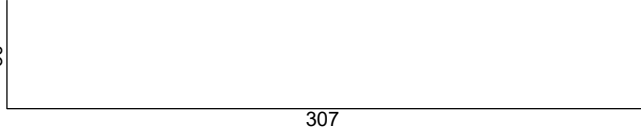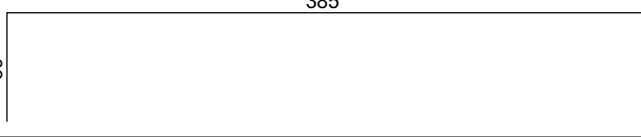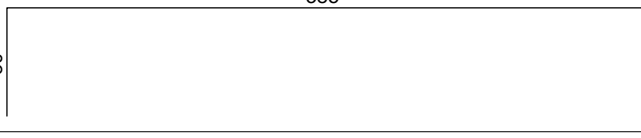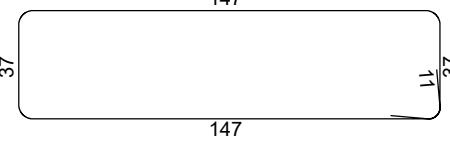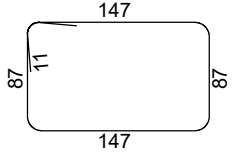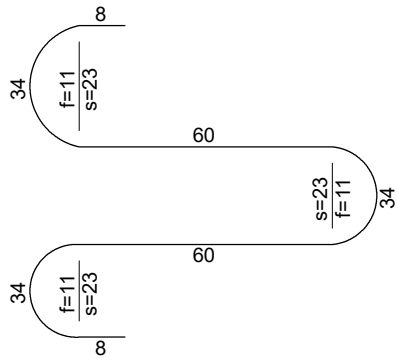
| Šipke - specifikacija  |                                                                                      |                            |           |                |            |
|------------------------|--------------------------------------------------------------------------------------|----------------------------|-----------|----------------|------------|
| ozn                    | oblik i mjere<br>[cm]                                                                | Ø                          | lg<br>[m] | n<br>[kom]     | lgn<br>[m] |
| 1                      |   | 14                         | 3.67      | 36             | 132.12     |
| 2                      |   | 16                         | 3.67      | 12             | 44.04      |
| 3                      |   | 14                         | 4.45      | 22             | 97.90      |
| 4                      |   | 16                         | 4.45      | 6              | 26.70      |
| 5                      |   | 10                         | 3.90      | 50             | 195.00     |
| 6                      |   | 10                         | 4.90      | 11             | 53.90      |
| 7                      |  | 25                         | 2.38      | 4              | 9.52       |
| Šipke - rekapitulacija |                                                                                      |                            |           |                |            |
| Ø<br>[mm]              | lgn<br>[m]                                                                           | Jedinična težina<br>[kg/m] |           | Težina<br>[kg] |            |
| B 500B                 |                                                                                      |                            |           |                |            |
| 10                     | 248.90                                                                               | 0.62                       |           | 154.32         |            |
| 14                     | 230.46                                                                               | 1.21                       |           | 278.86         |            |
| 16                     | 70.86                                                                                | 1.58                       |           | 111.96         |            |
| 25                     | 9.52                                                                                 | 3.85                       |           | 36.65          |            |
| Ukupno                 |                                                                                      |                            |           | 581.79         |            |

c = 6.0 cm  
BETON: C35/45  
ARMATURA: RA B500B  
UKUPNA KOLIČINA: 42 KOM



|                                                                                      |  |   |                                           |
|--------------------------------------------------------------------------------------|--|---|-------------------------------------------|
| IZRAĐIVAČ PROJEKTA:<br><b>KOZINA PROJEKTI d.o.o.</b><br>Vinkovačka 21<br>21000 Split |  | NAZIV ZAHVATA:<br><b>POMORSKO-PUTNIČKI TERMINAL RESNIK-DIVULJE U LUČKOM PODRUČJU KAŠTELANSKOG BAZENA - BAZEN D - RESNIK, II FAZA</b> |                                           |
| INVESTITOR:<br><b>LUČKA UPRAVA SPLIT</b><br>Ulica Gat Svetog Duje 1<br>21000 Split   |  | GRAĐEVINA:<br><b>POMORSKO-PUTNIČKI TERMINAL RESNIK-DIVULJE U LUČKOM PODRUČJU KAŠTELANSKOG BAZENA - BAZEN D - RESNIK</b>              |                                           |
| PROJEKTIRANI DIO GRAĐEVINE:                                                          |  | PROJEKTANT:<br><b>BOŠKO KOZINA dipl.ing.građ.</b>                                                                                    |                                           |
| NAZIV GRAFIČKOG PRIKAZA:<br><b>PLAN ARMATURE ELEMENTA B-2</b>                        |  | STRUKOVNA ODREDNICA PROJEKTA:<br><b>GRAĐEVINSKI PROJEKT</b>                                                                          | Z.O.P.:<br><b>3/22</b>                    |
|                                                                                      |  | RAZINA PROJEKTA:<br><b>IZVEDBENI PROJEKT</b>                                                                                         | OZNAKA PROJEKTA:<br><b>T.D. 1268-G/22</b> |
| MJESTO I DATUM IZRADE:<br>Split, svibanj 2022.g.                                     |  | MJERILO:<br><b>1:20</b>   | REDNI BROJ NACRTA:<br><b>49.</b>          |

PLAN ARMATURE ELEMENTA B-3


TLOCRT






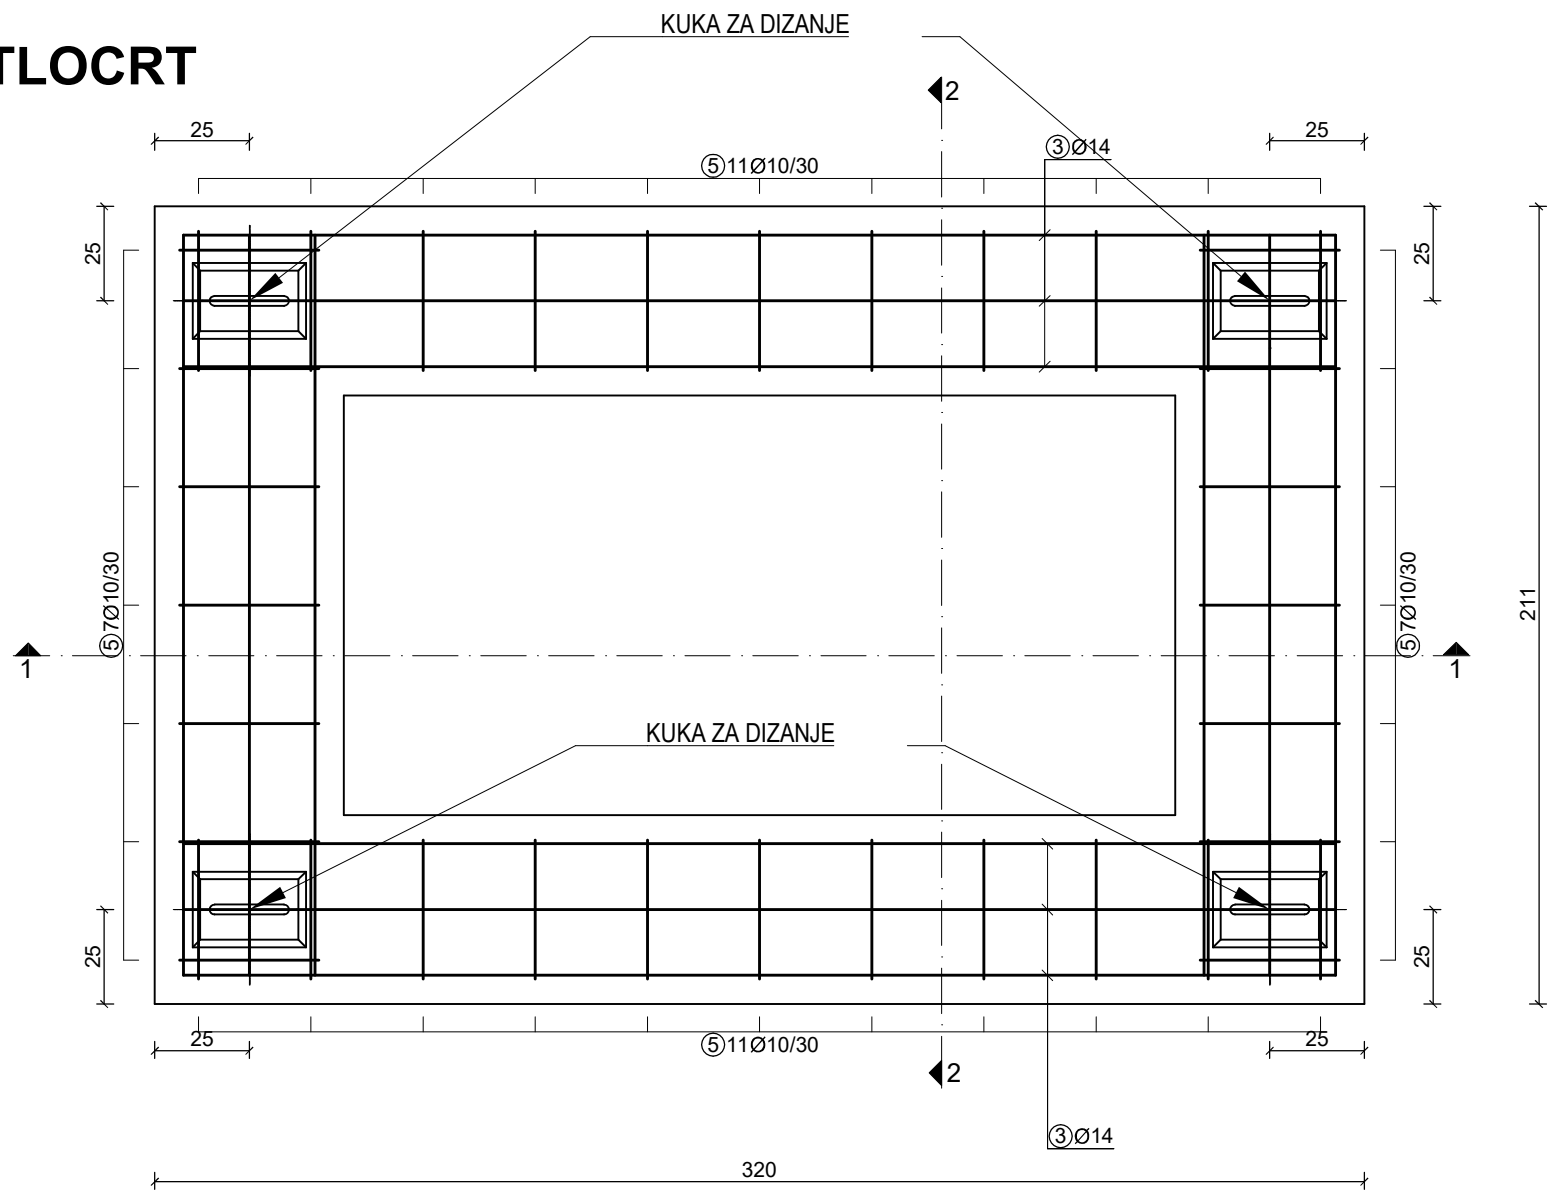


PRESJEK 1-1

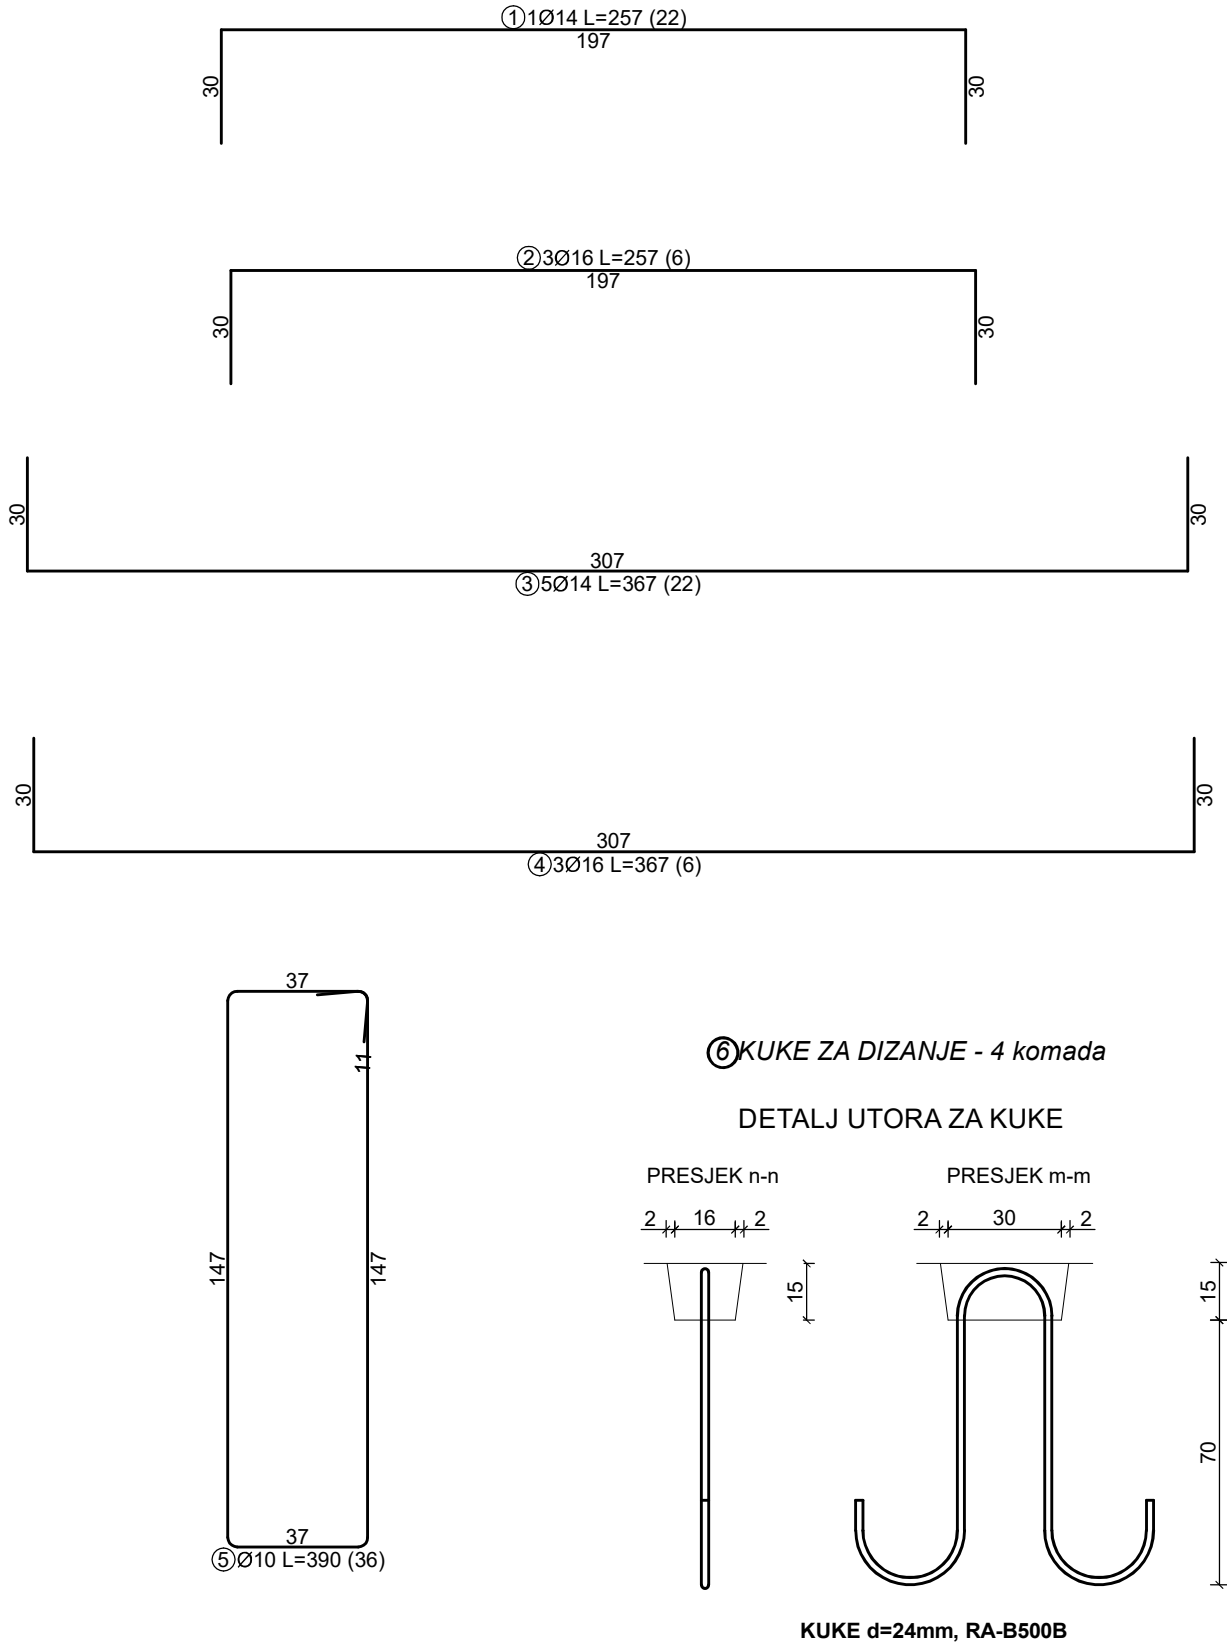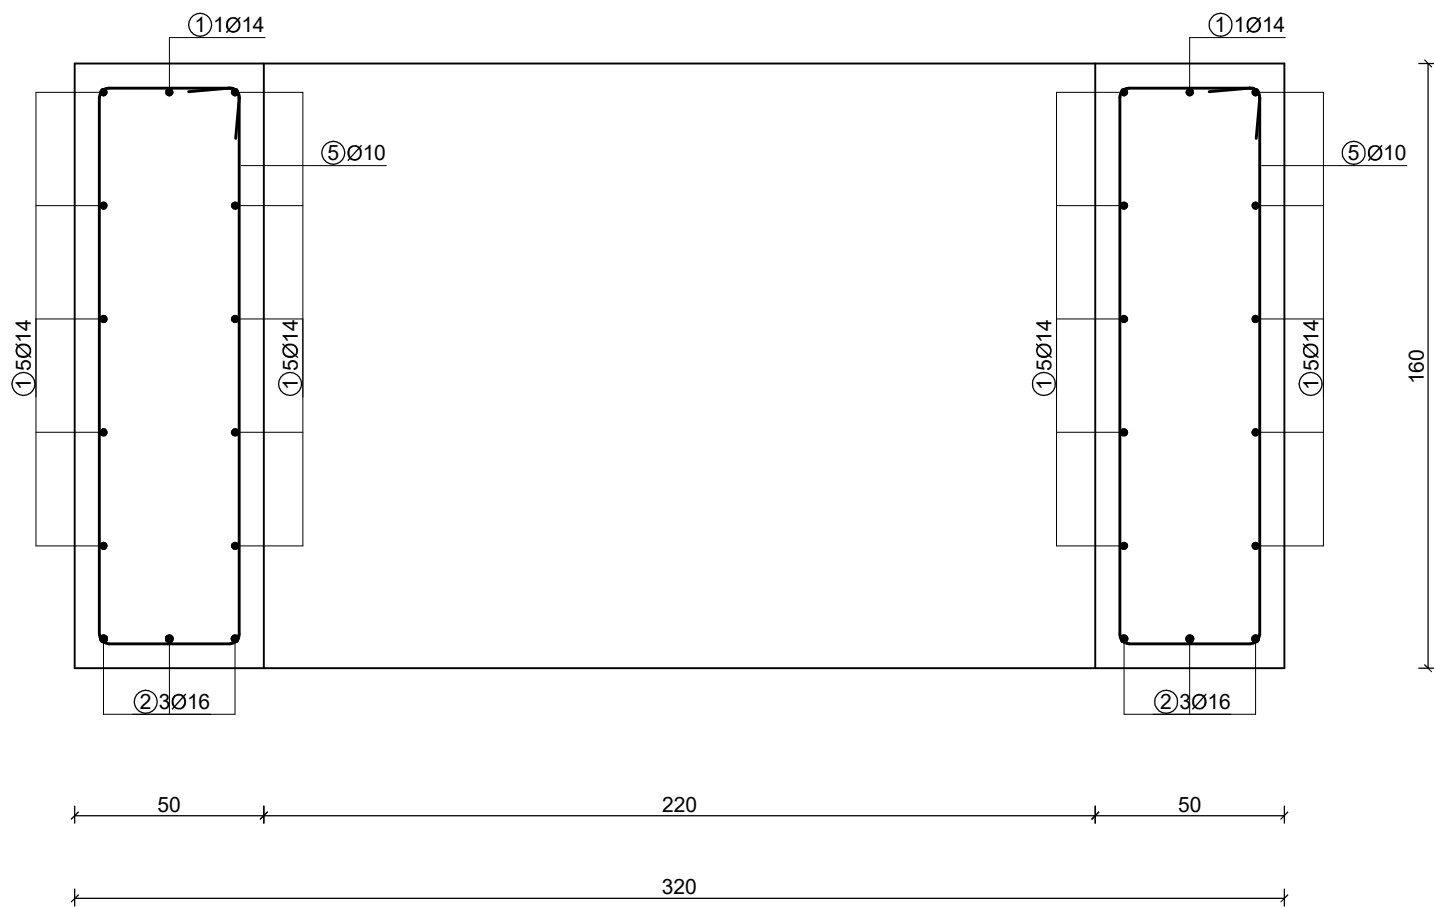

PRESJEK 2-2

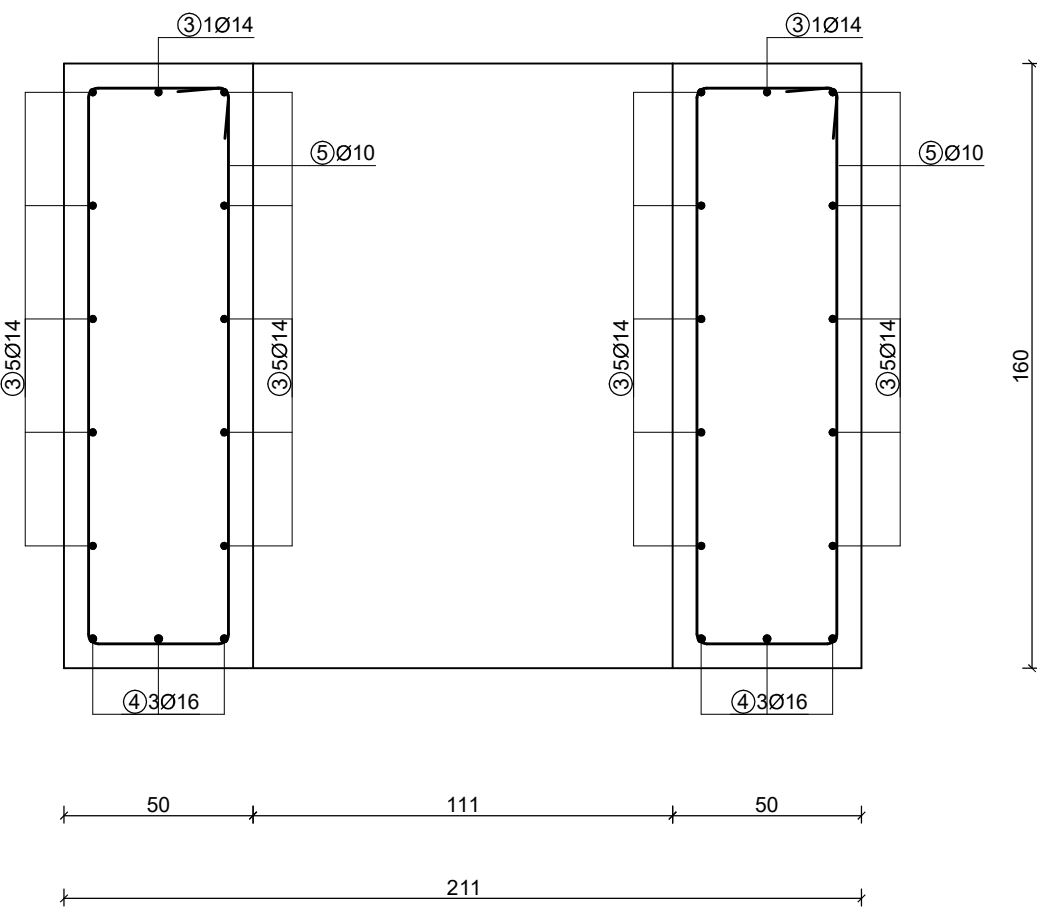

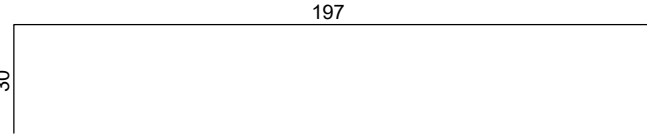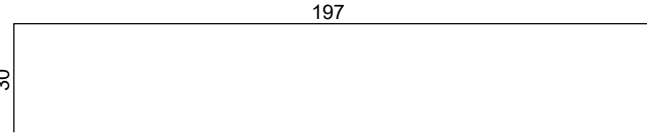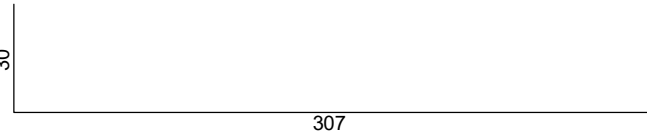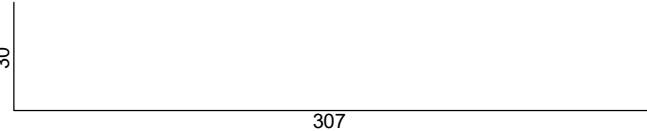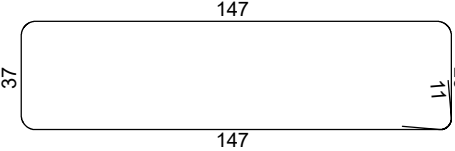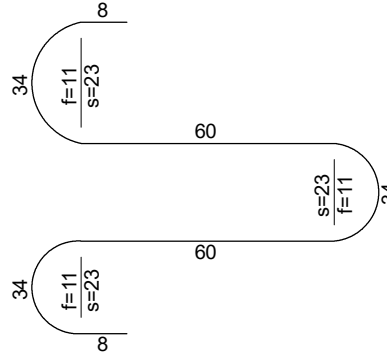
| Šipke - specifikacija  |                                                                                     |                            |           |                |                        |
|------------------------|-------------------------------------------------------------------------------------|----------------------------|-----------|----------------|------------------------|
| ozn                    | oblik i mjere<br>[cm]                                                               | Ø                          | lg<br>[m] | n<br>[kom]     | lg <sub>n</sub><br>[m] |
| 1                      |  | 14                         | 2.57      | 22             | 56.54                  |
| 2                      |  | 16                         | 2.57      | 6              | 15.42                  |
| 3                      |  | 14                         | 3.67      | 22             | 80.74                  |
| 4                      |  | 16                         | 3.67      | 6              | 22.02                  |
| 5                      |  | 10                         | 3.90      | 36             | 140.40                 |
| 6                      |  | 24                         | 2.38      | 4              | 9.52                   |
| Šipke - rekapitulacija |                                                                                     |                            |           |                |                        |
| Ø<br>[mm]              | lg <sub>n</sub><br>[m]                                                              | Jedinična težina<br>[kg/m] |           | Težina<br>[kg] |                        |
| B 500B                 |                                                                                     |                            |           |                |                        |
| 10                     | 140.40                                                                              | 0.62                       |           | 86.63          |                        |
| 14                     | 137.28                                                                              | 1.21                       |           | 166.11         |                        |
| 16                     | 37.44                                                                               | 1.58                       |           | 59.16          |                        |
| 24                     | 9.52                                                                                | 3.55                       |           | 33.80          |                        |
| Ukupno                 |                                                                                     |                            |           | 345.7          |                        |

c = 6.0 cm  
BETON: C35/45  
ARMATURA: RA B500B  
UKUPNA KOLIČINA: 1 KOM


|   |  |   |                                  |
|---|--|---|----------------------------------|
| IZRAĐIVAČ PROJEKTA:<br> <b>KOZINA PROJEKTI d.o.o.</b><br>Vinkovačka 21<br>21000 Split |  | NAZIV ZAHVATA:<br><b>POMORSKO-PUTNIČKI TERMINAL RESNIK-DIVULJE U LUČKOM PODRUČJU KAŠTELANSKOG BAZENA - BAZEN D - RESNIK, II FAZA</b> |                                  |
| INVESTITOR:<br> <b>LUČKA UPRAVA SPLIT</b><br>Ulica Gat Svetog Duje 1<br>21000 Split   |  | GRAĐEVINA:<br><b>POMORSKO-PUTNIČKI TERMINAL RESNIK-DIVULJE U LUČKOM PODRUČJU KAŠTELANSKOG BAZENA - BAZEN D - RESNIK</b>              |                                  |
| PROJEKTIRANI DIO GRAĐEVINE:   |  | PROJEKTANT:<br><b>BOŠKO KOZINA dipl.ing.građ.</b>                                                                                    |                                  |
| NAZIV GRAFIČKOG PRIKAZA:<br><b>PLAN ARMATURE ELEMENTA B-3</b>   |  | STRUKOVNA ODREDNICA PROJEKTA:<br><b>GRAĐEVINSKI PROJEKT</b>                                                                          | Z.O.P.:<br><b>3/22</b>           |
| RAZINA PROJEKTA:<br><b>IZVEDBENI PROJEKT</b>   |  | OZNAKA PROJEKTA:<br><b>T.D. 1268-G/22</b>                                                                                            |                                  |
| MJESTO I DATUM IZRADE:<br>Split, svibanj 2022.g.   |  | MJERILO:<br><b>1:20</b>   | REDNI BROJ NACRTA:<br><b>50.</b> |







PLAN ARMATURE AB NOSAČA N-1

POGLED  
MJ. 1:20

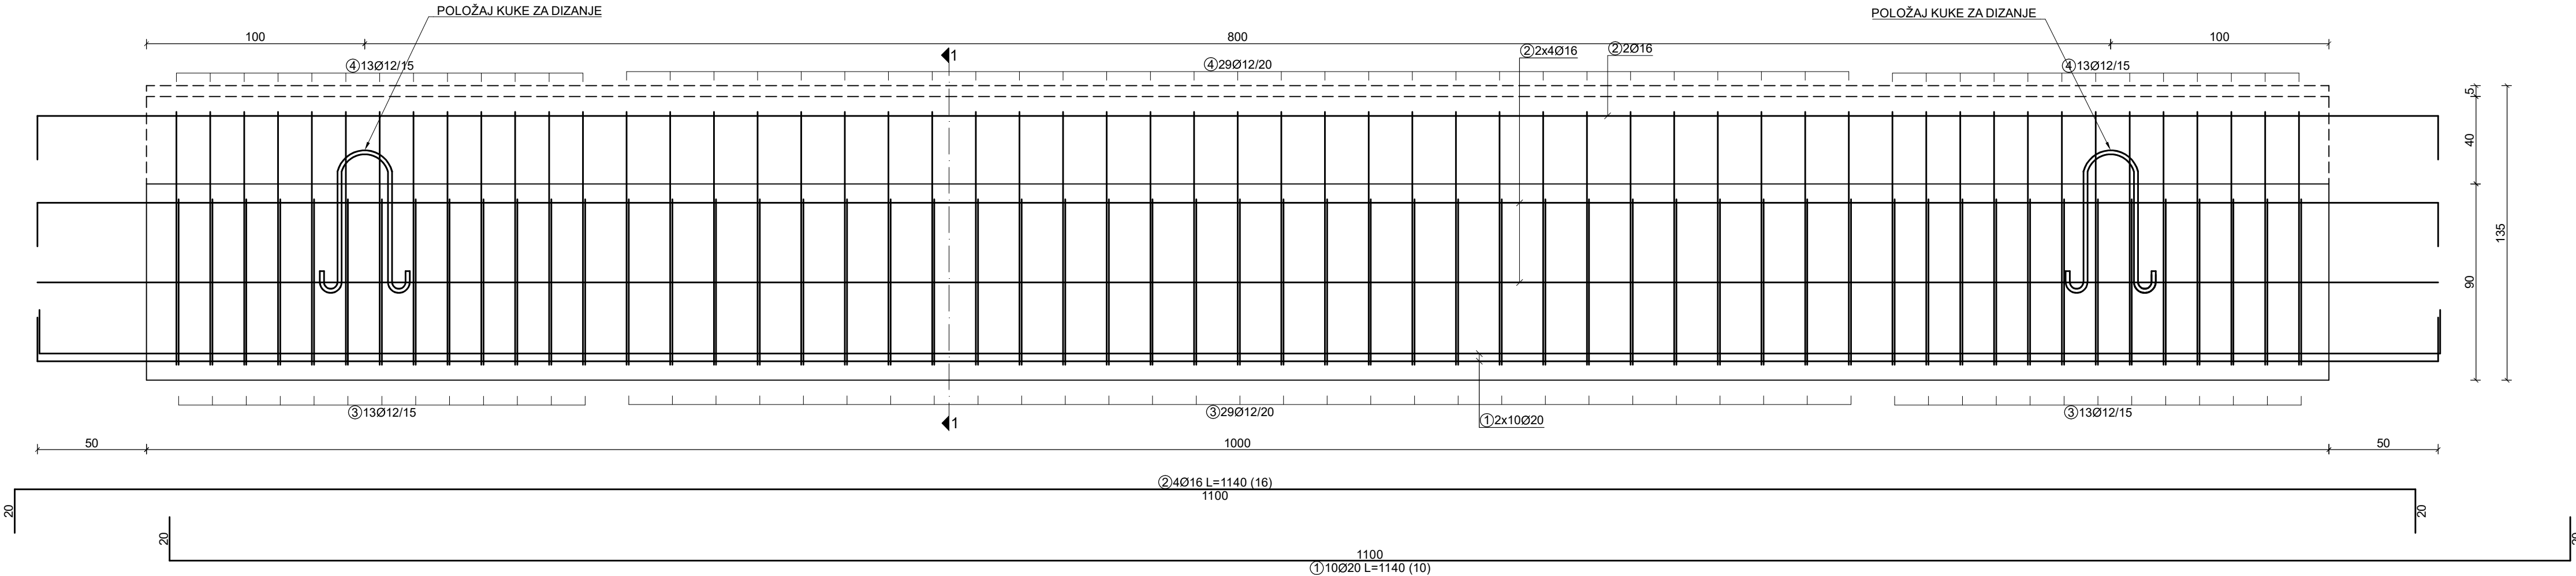

PRESJEK 1-1  
MJ. 1:10

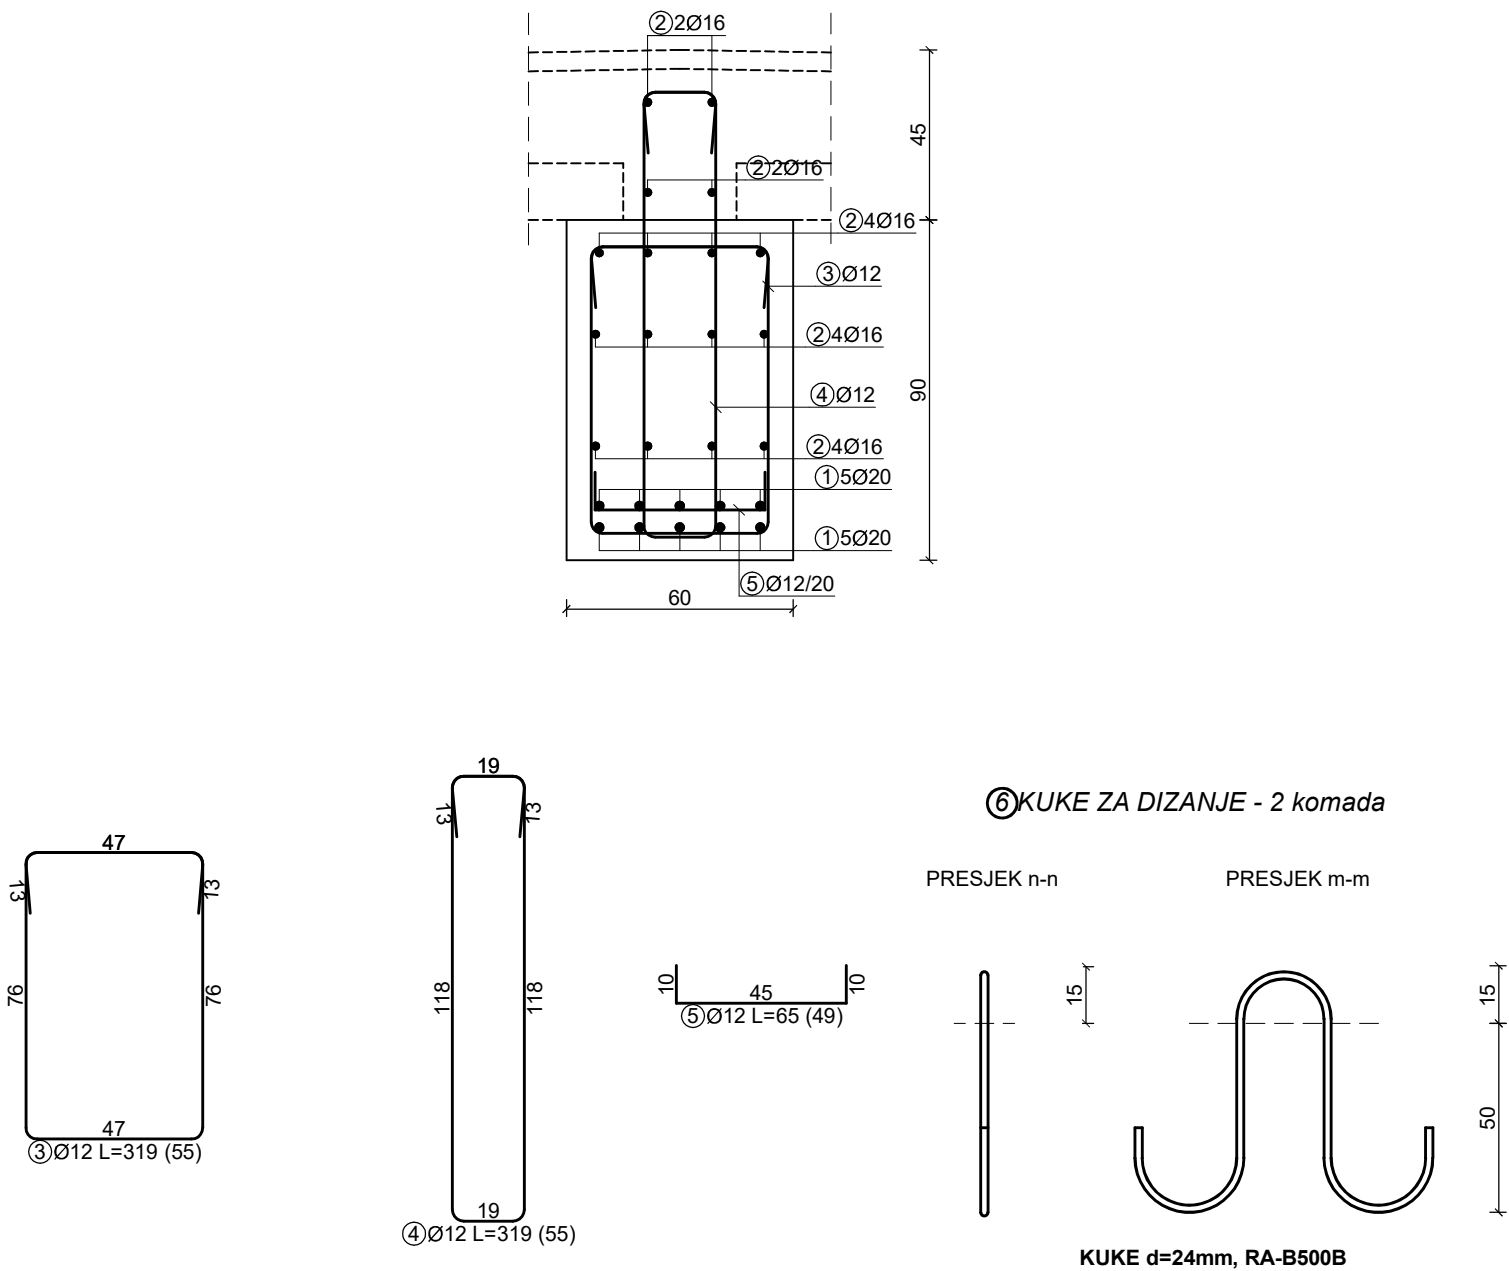

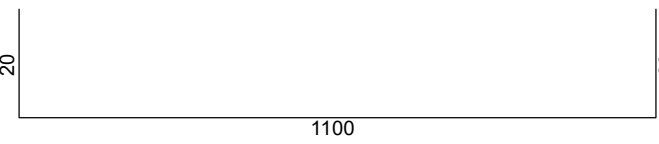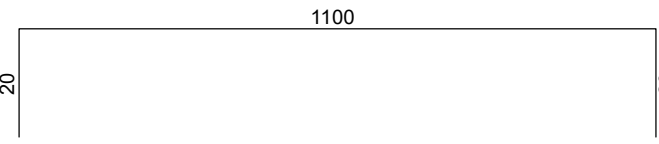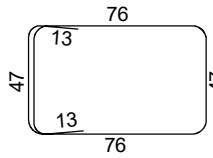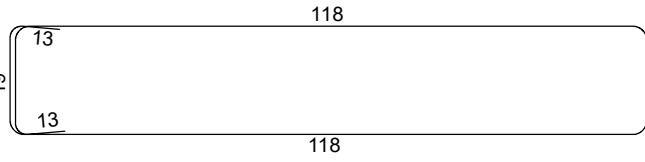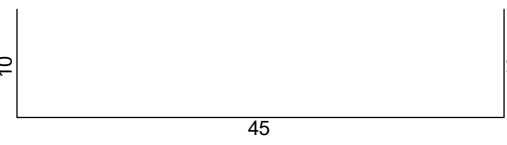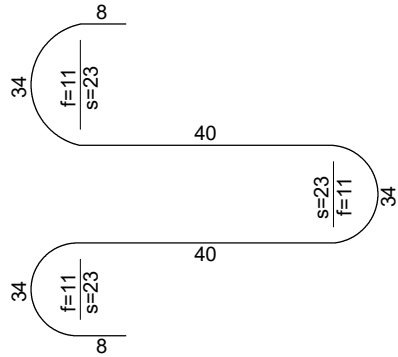
| Šipke - specifikacija  |                                                                                       |                            |                |            |            |
|------------------------|---------------------------------------------------------------------------------------|----------------------------|----------------|------------|------------|
| ozn                    | oblik i mjere<br>[cm]                                                                 | Ø                          | lg<br>[m]      | n<br>[kom] | lgn<br>[m] |
| 1                      |   | 20                         | 11.40          | 10         | 114.00     |
| 2                      |  | 16                         | 11.40          | 16         | 182.40     |
| 3                      |  | 12                         | 3.19           | 55         | 175.45     |
| 4                      |  | 12                         | 3.19           | 55         | 175.45     |
| 5                      |  | 12                         | 0.65           | 49         | 31.85      |
| 6                      |  | 24                         | 1.98           | 2          | 3.96       |
| Šipke - rekapitulacija |                                                                                       |                            |                |            |            |
| Ø<br>[mm]              | lgn<br>[m]                                                                            | Jedinična težina<br>[kg/m] | Težina<br>[kg] |            |            |
| B 500B                 |                                                                                       |                            |                |            |            |
| 12                     | 382.75                                                                                | 0.89                       | 339.88         |            |            |
| 16                     | 182.40                                                                                | 1.58                       | 288.19         |            |            |
| 20                     | 114.00                                                                                | 2.47                       | 281.58         |            |            |
| 24                     | 3.96                                                                                  | 3.55                       | 14.10          |            |            |
| Ukupno                 |                                                                                       |                            |                |            | 923.75     |

c = 6.5 cm  
BETON: C35/45  
ARMATURA: RA B500B  
UKUPNA KOLIČINA: 4 KOM


|   |  |   |  |
|---|--|---|--|
| IZRAĐIVAČ PROJEKTA:<br><div><br/>KOZINA<br/>PROJEKTI</div> <div>KOZINA PROJEKTI d.o.o.<br/>Vinkovačka 21<br/>21000 Split</div> |  | NAZIV ZAHVATA:<br>POMORSKO-PUTNIČKI TERMINAL RESNIK-DIVULJE U LUČKOM PODRUČJU KAŠTELANSKOG BAZENA - BAZEN D - RESNIK, II FAZA |  |
| INVESTITOR:<br><div><br/>LUČKA UPRAVA SPLIT<br/>Ulica Gat Svetog Duje 1<br/>21000 Split</div>                                  |  | GRAĐEVINA:<br>POMORSKO-PUTNIČKI TERMINAL RESNIK-DIVULJE U LUČKOM PODRUČJU KAŠTELANSKOG BAZENA - BAZEN D - RESNIK              |  |
| PROJEKTIRANI DIO GRAĐEVINE:   |  | PROJEKTANT:<br>BOŠKO KOZINA dipl.ing.građ.                                                                                    |  |
| NAZIV GRAFIČKOG PRIKAZA:<br><br>PLAN ARMATURE AB<br>NOSAČA N-1   |  | STRUKOVNJA ODREDNICA PROJEKTA:<br>Z.O.P.:<br>GRAĐEVINSKI PROJEKT3/22                                                          |  |
|   |  | RAZINA PROJEKTA:<br>IZVEDBENI PROJEKT<br>OZNAKA PROJEKTA:<br>T.D. 1268-G/22                                                   |  |
|   |  | MJESTO I DATUM IZRADE:<br>Split, svibanj 2022.g.<br>MJERILO:<br>1:20<br>REDNI BROJ NACRTA:<br>51.                             |  |

PLAN ARMATURE AB NOSAČA N-2

POGLED  
MJ. 1:20

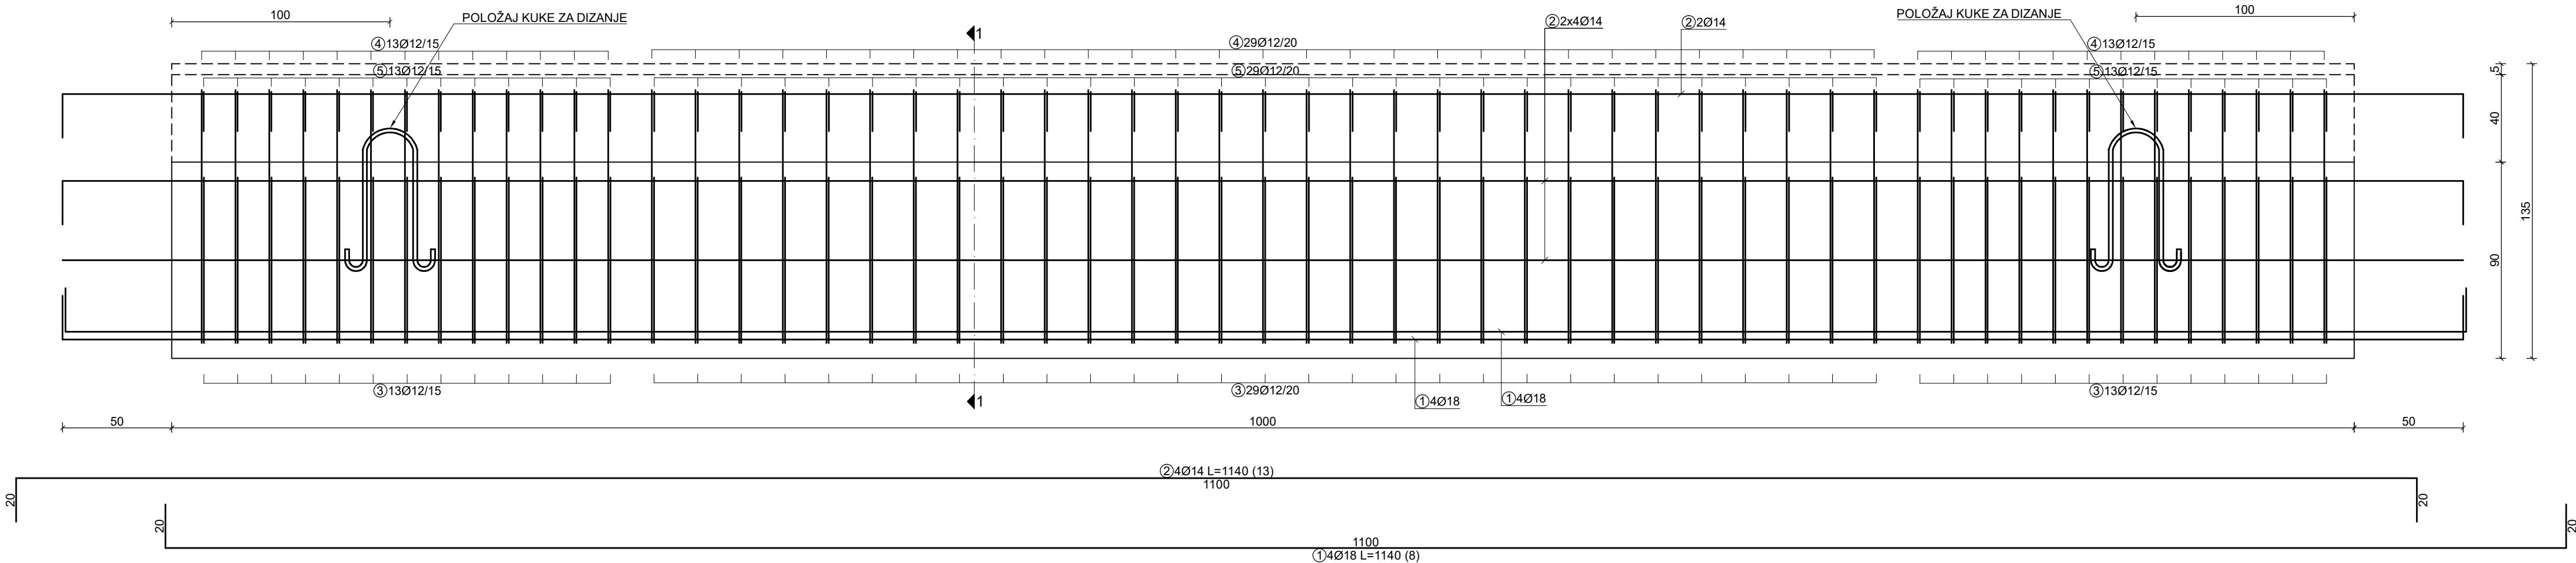

PRESJEK 1-1  
MJ. 1:10

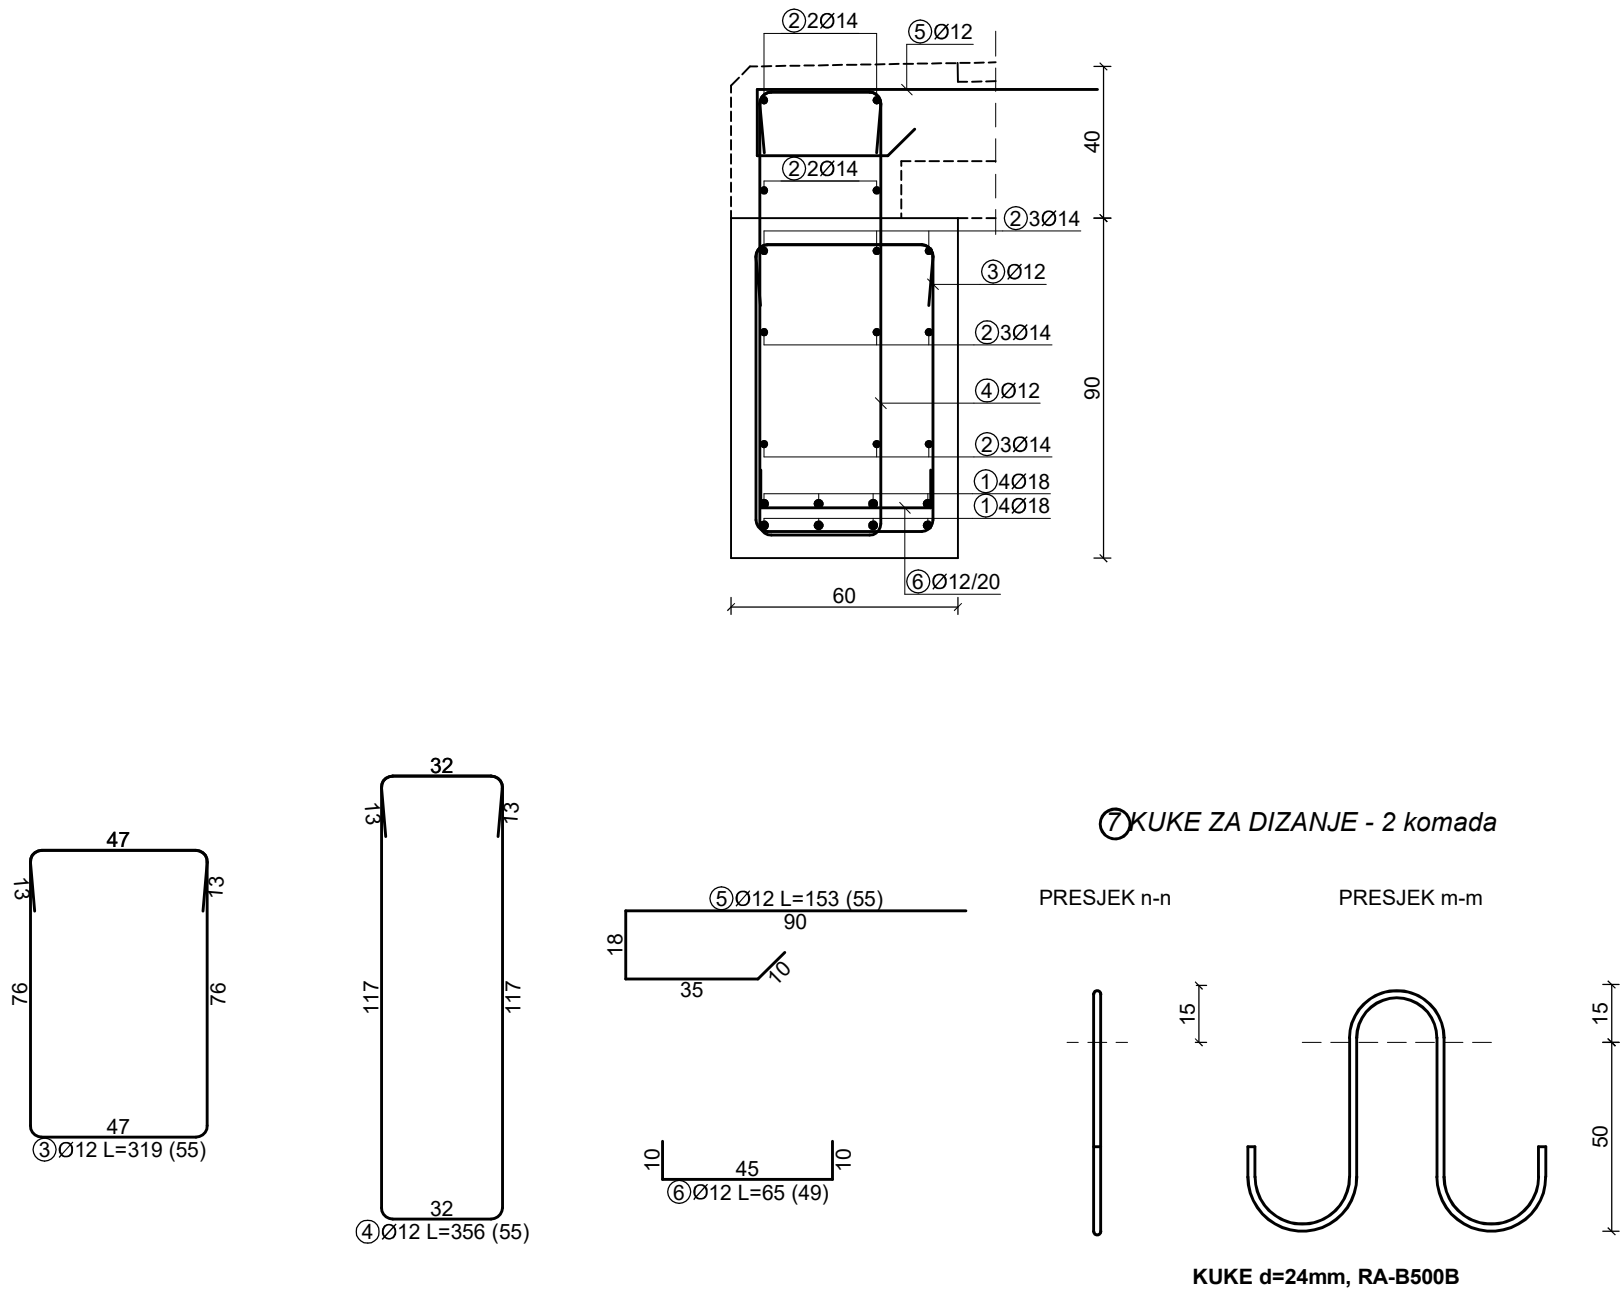


| Šipke - specifikacija |                    |    |        |         |         |
|-----------------------|--------------------|----|--------|---------|---------|
| ozn                   | oblik i mjere [cm] | Ø  | lg [m] | n [kom] | lgn [m] |
| 1                     |                    | 18 | 11.40  | 8       | 91.20   |
| 2                     |                    | 14 | 11.40  | 13      | 148.20  |
| 3                     |                    | 12 | 3.19   | 55      | 175.45  |
| 4                     |                    | 12 | 3.56   | 55      | 195.80  |
| 5                     |                    | 12 | 1.53   | 55      | 84.15   |
| 6                     |                    | 12 | 0.65   | 49      | 31.85   |
| 7                     |                    | 24 | 1.98   | 2       | 3.96    |

| Šipke - rekapitulacija |         |                          |             |
|------------------------|---------|--------------------------|-------------|
| Ø [mm]                 | lgn [m] | Jedinična težina [kg/m³] | Težina [kg] |
| B 500B                 |         |                          |             |
| 12                     | 487.25  | 0.89                     | 432.68      |
| 14                     | 148.20  | 1.21                     | 179.32      |
| 18                     | 91.20   | 2.00                     | 182.22      |
| 24                     | 3.96    | 3.55                     | 14.10       |
| Ukupno                 |         |                          | 808.32      |


c = 6.5 cm  
BETON: C35/45  
ARMATURA: RA B500B  
UKUPNA KOLIČINA: 8 KOM

|   |   |                  |                                    |
|---|---|------------------|------------------------------------|
| IZRAĐIVAČ PROJEKTA:<br><div><br/>KOZINA<br/>PROJEKTI</div><br>KOZINA PROJEKTI d.o.o.<br>Vinkovačka 21<br>21000 Split | NAZIV ZAHVATA:<br>POMORSKO-PUTNIČKI TERMINAL RESNIK-DIVULJE U LUČKOM PODRUČJU KAŠTELANSKOG BAZENA - BAZEN D - RESNIK, II FAZA |                  |                                    |
|   | GRAĐEVINA:<br>POMORSKO-PUTNIČKI TERMINAL RESNIK-DIVULJE U LUČKOM PODRUČJU KAŠTELANSKOG BAZENA - BAZEN D - RESNIK              |                  |                                    |
| INVESTITOR:<br><div><br/>LUČKA UPRAVA SPLIT<br/>Ulica Gat Svetog Duje 1<br/>21000 Split</div>                        | PROJEKTANT:<br>BOŠKO KOZINA dipl.ing.građ.                                                                                    |                  |                                    |
|   | STRUKOVNA ODREDNICA PROJEKTA:<br>GRAĐEVINSKI PROJEKT                                                                          | Z.O.P.:<br>3/22  |                                    |
| NAZIV GRAFIČKOG PRIKAZA:<br>PLAN ARMATURE AB NOSAČA N-2   | RAZINA PROJEKTA:<br>IZVEDBENI PROJEKT                                                                                         |                  | OZNAKA PROJEKTA:<br>T.D. 1268-G/22 |
|   | MJESTO I DATUM IZRADE:<br>Split, svibanj 2022.g.                                                                              | MJERILO:<br>1:20 | REDNI BROJ NACRTA:<br>52.          |

TLOCRT

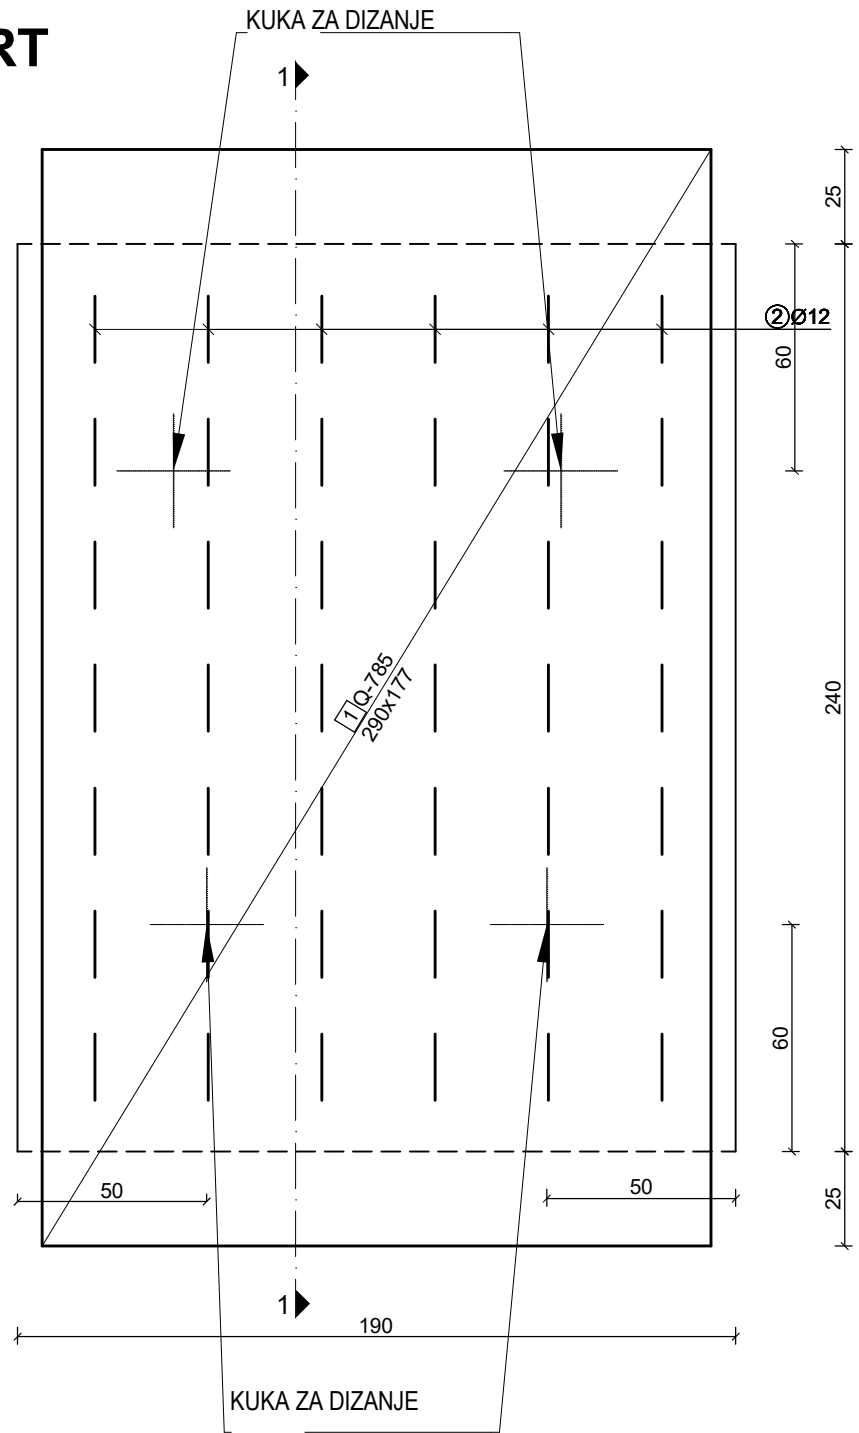



PRESJEK 1-1

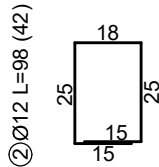

3 KUKA ZA DIZANJE - 4 komada

PRESJEK n-n

PRESJEK m-m

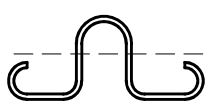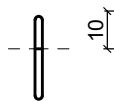

KUKE d=14mm, RA-B500B

PLAN ARMATURE MONTAŽNE PLOČE P-1

| Šipke - specifikacija |                    |    |        |         |         |
|-----------------------|--------------------|----|--------|---------|---------|
| ozn                   | oblik i mjere [cm] | Ø  | lg [m] | n [kom] | lgn [m] |
| 2                     |                    | 12 | 0.98   | 42      | 41.16   |
| 3                     |                    | 14 | 0.95   | 4       | 3.8     |

| Šipke - rekapitulacija |         |                          |             |
|------------------------|---------|--------------------------|-------------|
| Ø [mm]                 | lgn [m] | Jedinična težina [kg/m'] | Težina [kg] |
| B 500B                 |         |                          |             |
| 12                     | 41.16   | 0.89                     | 36.63       |
| 14                     | 3.8     | 1.25                     | 4.75        |
| Ukupno                 |         |                          | 41.38       |

| Mreže - specifikacija |              |        |        |   |                          |                    |
|-----------------------|--------------|--------|--------|---|--------------------------|--------------------|
| Pozicija              | Oznaka mreže | B [cm] | L [cm] | n | Jedinična težina [kg/m2] | Ukupna težina [kg] |
| 1                     | Q-785        | 177    | 290    | 1 | 12.46                    | 63.96              |
| Ukupno                |              |        |        |   |                          | 63.96              |


NAPOMENA:  
NA MREŽI POZICIJE 1 (Q-785) UKLONITI POSLJEDNJU  
POPREČNU ŠIPKU (NA OBE STRANE)

c = 6.0 cm  
BETON: C35/45  
ARMATURA: RA B500B  
MA B500B  
UKUPNA KOLIČINA: 40 KOM


|                                                                                          |  |   |                                           |
|------------------------------------------------------------------------------------------|--|---|-------------------------------------------|
| IZRAĐIVAČ PROJEKTA:<br><br><b>KOZINA PROJEKTI d.o.o.</b><br>Vinkovačka 21<br>21000 Split |  | NAZIV ZAHVATA:<br><b>POMORSKO-PUTNIČKI TERMINAL RESNIK-DIVULJE U LUČKOM PODRUČJU KAŠTELANSKOG BAZENA - BAZEN D - RESNIK, II FAZA</b> |                                           |
| INVESTITOR:<br><br><b>LUČKA UPRAVA SPLIT</b><br>Ulica Gat Svetog Duje 1<br>21000 Split   |  | GRAĐEVINA:<br><b>POMORSKO-PUTNIČKI TERMINAL RESNIK-DIVULJE U LUČKOM PODRUČJU KAŠTELANSKOG BAZENA - BAZEN D - RESNIK</b>              |                                           |
| PROJEKTIRANI DIO GRAĐEVINE:                                                              |  | PROJEKTANT:<br><b>BOŠKO KOZINA dipl.ing.građ.</b>                                                                                    |                                           |
| NAZIV GRAFIČKOG PRIKAZA:<br><b>PLAN ARMATURE MONTAŽNE PLOČE P-1</b>                      |  | STRUKOVNA ODREDNICA PROJEKTA:<br><b>GRAĐEVINSKI PROJEKT</b>                                                                          | Z.O.P.:<br><b>3/22</b>                    |
|                                                                                          |  | RAZINA PROJEKTA:<br><b>IZVEDBENI PROJEKT</b>                                                                                         | OZNAKA PROJEKTA:<br><b>T.D. 1268-G/22</b> |
|                                                                                          |  | MJESTO I DATUM IZRADE:<br><b>Split, svibanj 2022.g.</b>                                                                              | REDNI BROJ NACRTA:<br><b>53.</b>          |







PLAN ARMATURE NADMORSKOG ZIDA NZ-1

TLOCRT

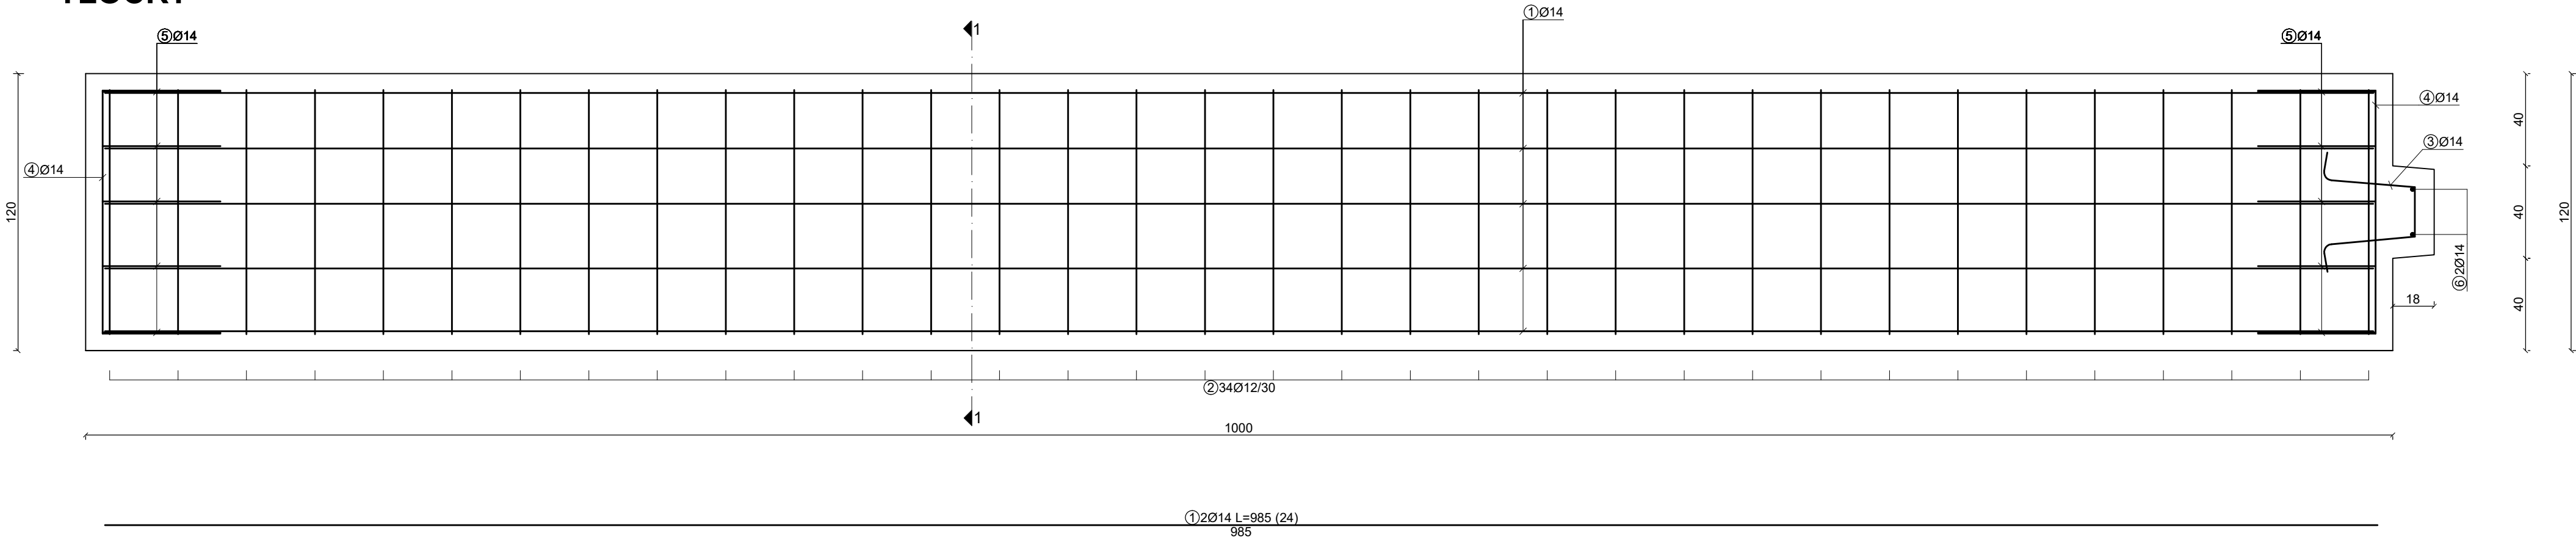

PRESJEK 1-1

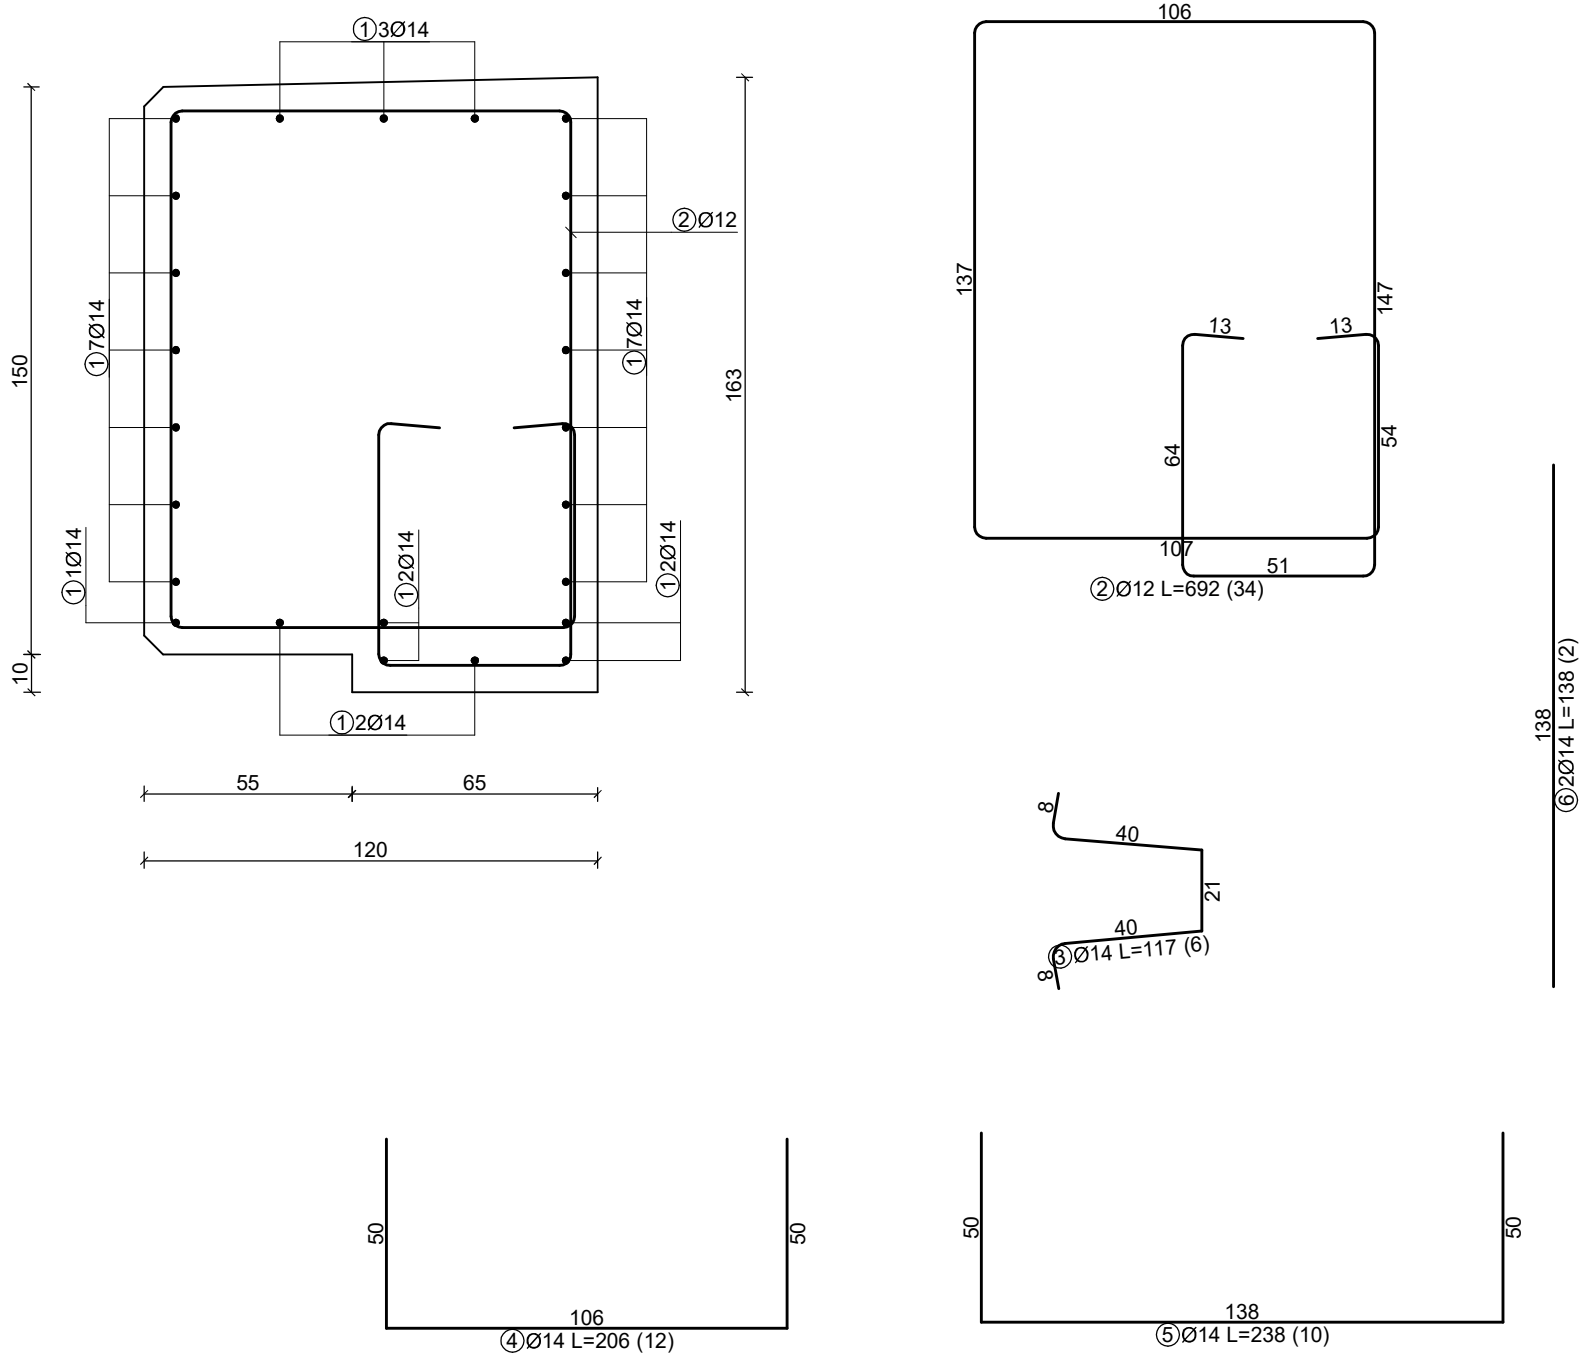
 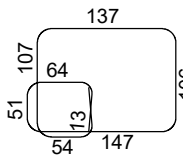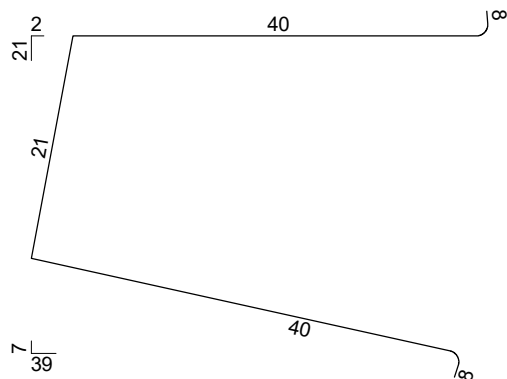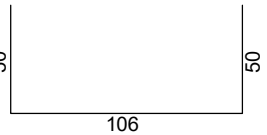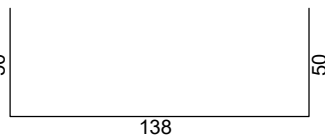 
| Šipke - specifikacija  |                                                                                       |                                          |           |                |            |
|------------------------|---------------------------------------------------------------------------------------|------------------------------------------|-----------|----------------|------------|
| ozn                    | oblik i mjere<br>[cm]                                                                 | Ø                                        | lg<br>[m] | n<br>[kom]     | lgn<br>[m] |
| 1                      |    | 14                                       | 9.85      | 24             | 236.40     |
| 2                      |   | 12                                       | 6.92      | 34             | 235.28     |
| 3                      |  | 14                                       | 1.17      | 6              | 7.02       |
| 4                      |  | 14                                       | 2.06      | 12             | 24.84      |
| 5                      |  | 14                                       | 2.38      | 10             | 23.80      |
| 6                      |  | 14                                       | 1.38      | 2              | 2.76       |
| Šipke - rekapitulacija |                                                                                       |                                          |           |                |            |
| Ø<br>[mm]              | lgn<br>[m]                                                                            | Jedinična težina<br>[kg/m <sup>3</sup> ] |           | Težina<br>[kg] |            |
| B 500B                 |                                                                                       |                                          |           |                |            |
| 12                     | 235.28                                                                                | 0.89                                     |           | 208.93         |            |
| 14                     | 294.82                                                                                | 1.21                                     |           | 356.73         |            |
| Ukupno                 |                                                                                       |                                          |           |                | 565.66     |


NAPOMENA:  
NA MJESTU UGRADNJE POLERA IZREZATI ARMATURU

c = 6.5 cm  
BETON: C35/45  
ARMATURA: RA B500B  
UKUPNA KOLIČINA: 1 KOM



|   |   |                          |                                           |
|---|---|--------------------------|-------------------------------------------|
| IZRAĐIVAČ PROJEKTA:<br><br><b>KOZINA PROJEKTI d.o.o.</b><br>Vinkovačka 21<br>21000 Split | NAZIV ZAHVATA:<br><b>POMORSKO-PUTNIČKI TERMINAL RESNIK-DIVULJE U LUČKOM PODRUČJU KAŠTELANSKOG BAZENA - BAZEN D - RESNIK, II FAZA</b> |                          |                                           |
|   | GRAĐEVINA:<br><b>POMORSKO-PUTNIČKI TERMINAL RESNIK-DIVULJE U LUČKOM PODRUČJU KAŠTELANSKOG BAZENA - BAZEN D - RESNIK</b>              |                          |                                           |
| INVESTITOR:<br><br><b>LUČKA UPRAVA SPLIT</b><br>Ulica Gat Svetog Duje 1<br>21000 Split   | PROJEKTANT:<br><b>BOŠKO KOZINA dipl.ing.građ.</b>                                                                                    |                          |                                           |
| NAZIV GRAFIČKOG PRIKAZA:<br><b>PLAN ARMATURE NADMORSKOG ZIDA NZ-1</b>   | STRUKOVNA ODREDNICA PROJEKTA:<br><b>GRAĐEVINSKI PROJEKT</b>                                                                          |                          | Z.O.P.:<br><b>3/22</b>                    |
|   | RAZINA PROJEKTA:<br><b>IZVEDBENI PROJEKT</b>                                                                                         |                          | OZNAKA PROJEKTA:<br><b>T.D. 1268-G/22</b> |
| MIJESTO I DATUM IZRADE:<br><b>Split, svibanj 2022.g.</b>   |   | MIJERILO:<br><b>1:20</b> | REDNI BROJ NACRTA:<br><b>54.</b>          |










PLAN ARMATURE NADMORSKOG ZIDA NZ-2

TLOCRT

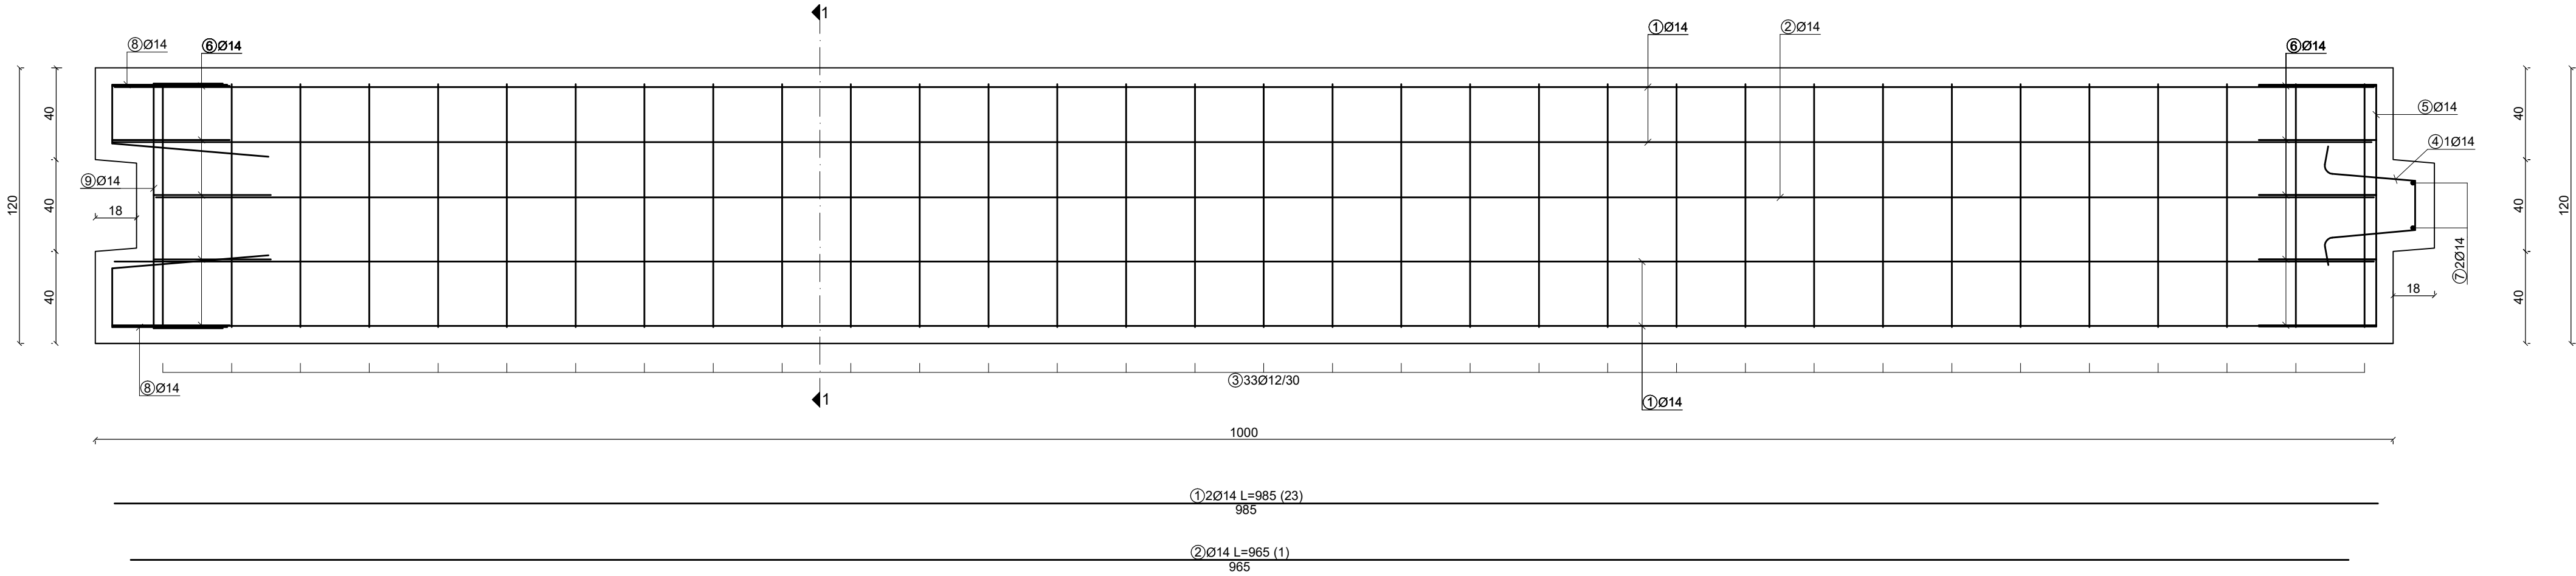

PRESJEK 1-1

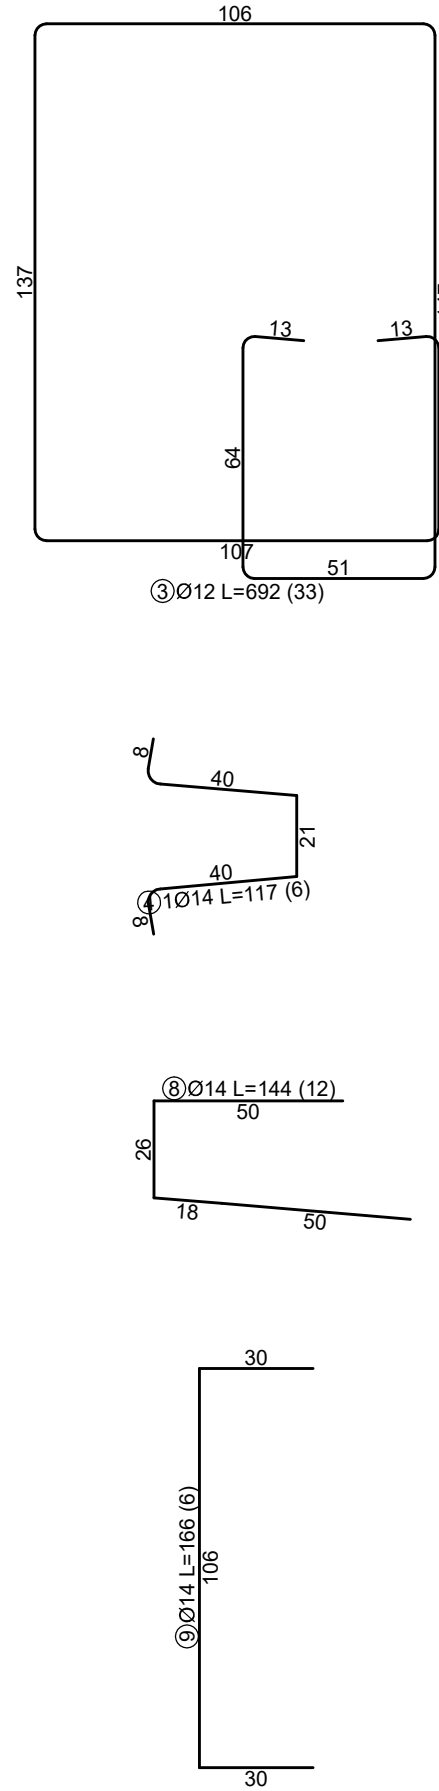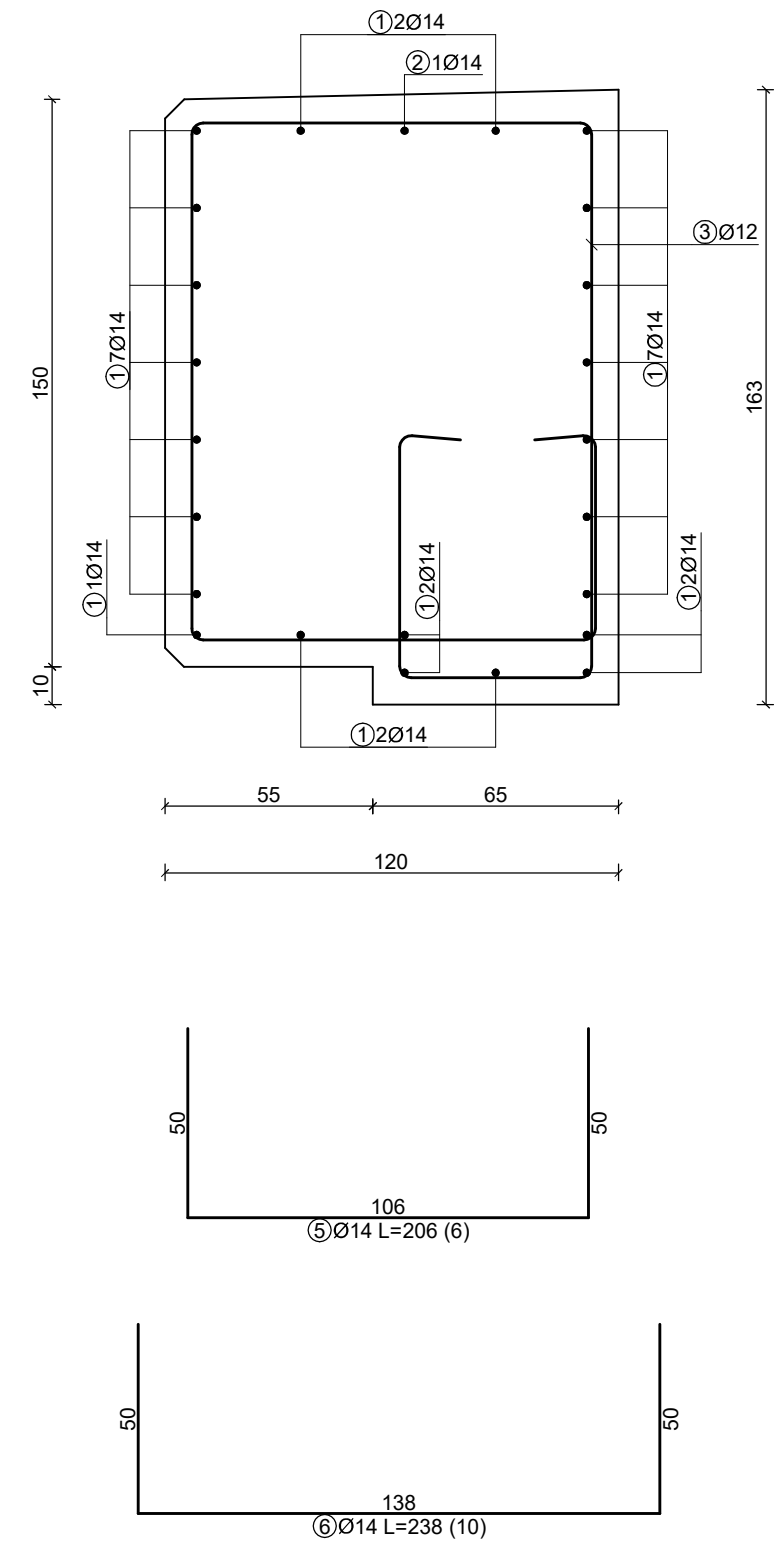
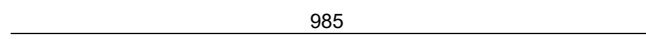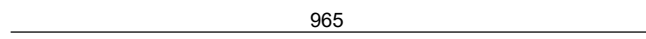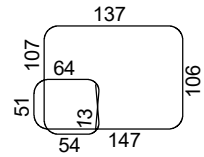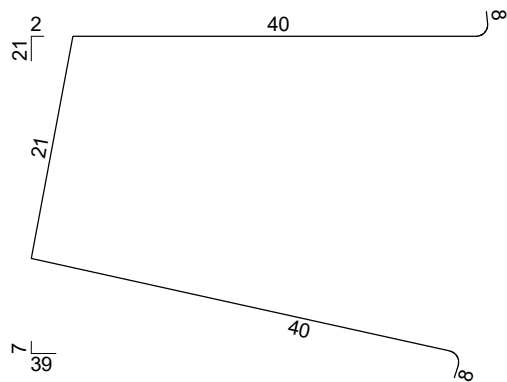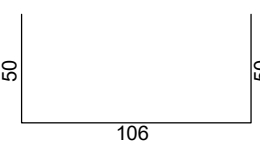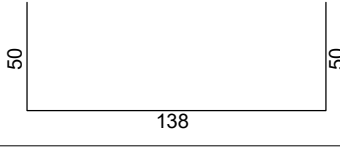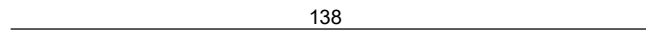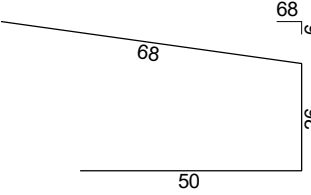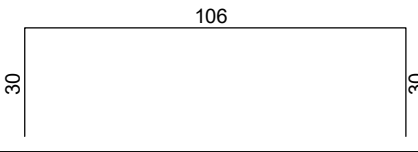
| Šipke - specifikacija  |                                                                                       |                                          |           |                |            |
|------------------------|---------------------------------------------------------------------------------------|------------------------------------------|-----------|----------------|------------|
| ozn                    | oblik i mjere<br>[cm]                                                                 | Ø                                        | lg<br>[m] | n<br>[kom]     | lgn<br>[m] |
| 1                      |    | 14                                       | 9.85      | 23             | 226.55     |
| 2                      |    | 14                                       | 9.65      | 1              | 9.65       |
| 3                      |   | 12                                       | 6.92      | 33             | 228.36     |
| 4                      |  | 14                                       | 1.17      | 6              | 7.02       |
| 5                      |  | 14                                       | 2.06      | 6              | 12.36      |
| 6                      |  | 14                                       | 2.38      | 10             | 23.80      |
| 7                      |  | 14                                       | 1.38      | 2              | 2.76       |
| 8                      |  | 14                                       | 1.44      | 12             | 17.28      |
| 9                      |  | 14                                       | 1.66      | 6              | 9.96       |
| Šipke - rekapitulacija |                                                                                       |                                          |           |                |            |
| Ø<br>[mm]              | lgn<br>[m]                                                                            | Jedinična težina<br>[kg/m <sup>3</sup> ] |           | Težina<br>[kg] |            |
| B 500B                 |                                                                                       |                                          |           |                |            |
| 12                     | 228.36                                                                                | 0.89                                     |           | 202.78         |            |
| 14                     | 309.38                                                                                | 1.21                                     |           | 374.35         |            |
| Ukupno                 |                                                                                       |                                          |           |                | 577.13     |


NAPOMENA:  
NA MJESTU UGRADNJE POLERA IZREZATI ARMATURU

c = 6.5 cm  
BETON: C35/45  
ARMATURA: RA B500B  
UKUPNA KOLIČINA: 3 KOM



|   |   |                                                       |                                              |
|---|---|-------------------------------------------------------|----------------------------------------------|
| <div>IZRAĐIVAČ PROJEKTA:</div> <div><div>KOZINA<br/>PROJEKTI</div></div> <div>KOZINA PROJEKTI d.o.o.<br/>Vinkovačka 21<br/>21000 Split</div> | <div>NAZIV ZAHVATA:</div> <div>POMORSKO-PUTNIČKI TERMINAL RESNIK-DIVULJE U LUČKOM PODRUČJU KAŠTELANSKOG BAZENA - BAZEN D - RESNIK, II FAZA</div> |                                                       |                                              |
| <div>INVESTITOR:</div> <div><div>LUČKA UPRAVA SPLIT<br/>Ulica Gat Svetog Duje 1<br/>21000 Split</div></div>                                  | <div>GRAĐEVINA:</div> <div>POMORSKO-PUTNIČKI TERMINAL RESNIK-DIVULJE U LUČKOM PODRUČJU KAŠTELANSKOG BAZENA - BAZEN D - RESNIK</div>              |                                                       |                                              |
| <div>PROJEKTIRANI DIO GRAĐEVINE:</div>   | <div>PROJEKTANT:</div> <div>BOŠKO KOZINA dipl.ing.građ.</div>                                                                                    |                                                       |                                              |
| <div>NAZIV GRAFIČKOG PRIKAZA:</div> <div>PLAN ARMATURE<br/>NADMORSKOG ZIDA NZ-2</div>   | <div>STRU KOVNA ODREDNICA PROJEKTA:</div> <div>GRAĐEVINSKI PROJEKT</div>                                                                         | <div>Z.O.P.:</div> <div>3/22</div>                    |                                              |
|   | <div>RAZINA PROJEKTA:</div> <div>IZVEDBENI PROJEKT</div>                                                                                         | <div>OZNAKA PROJEKTA:</div> <div>T.D. 1268-G/22</div> |                                              |
|   | <div>MJESTO I DATUM IZRADE:</div> <div>Split, svibanj 2022.g.</div>                                                                              | <div>MJERILO:</div> <div>1:20</div>                   | <div>REDNI BROJ NACRTA:</div> <div>55.</div> |

## PLAN ARMATURE NADMORSKOG ZIDA NZ-3

## TLOCRT

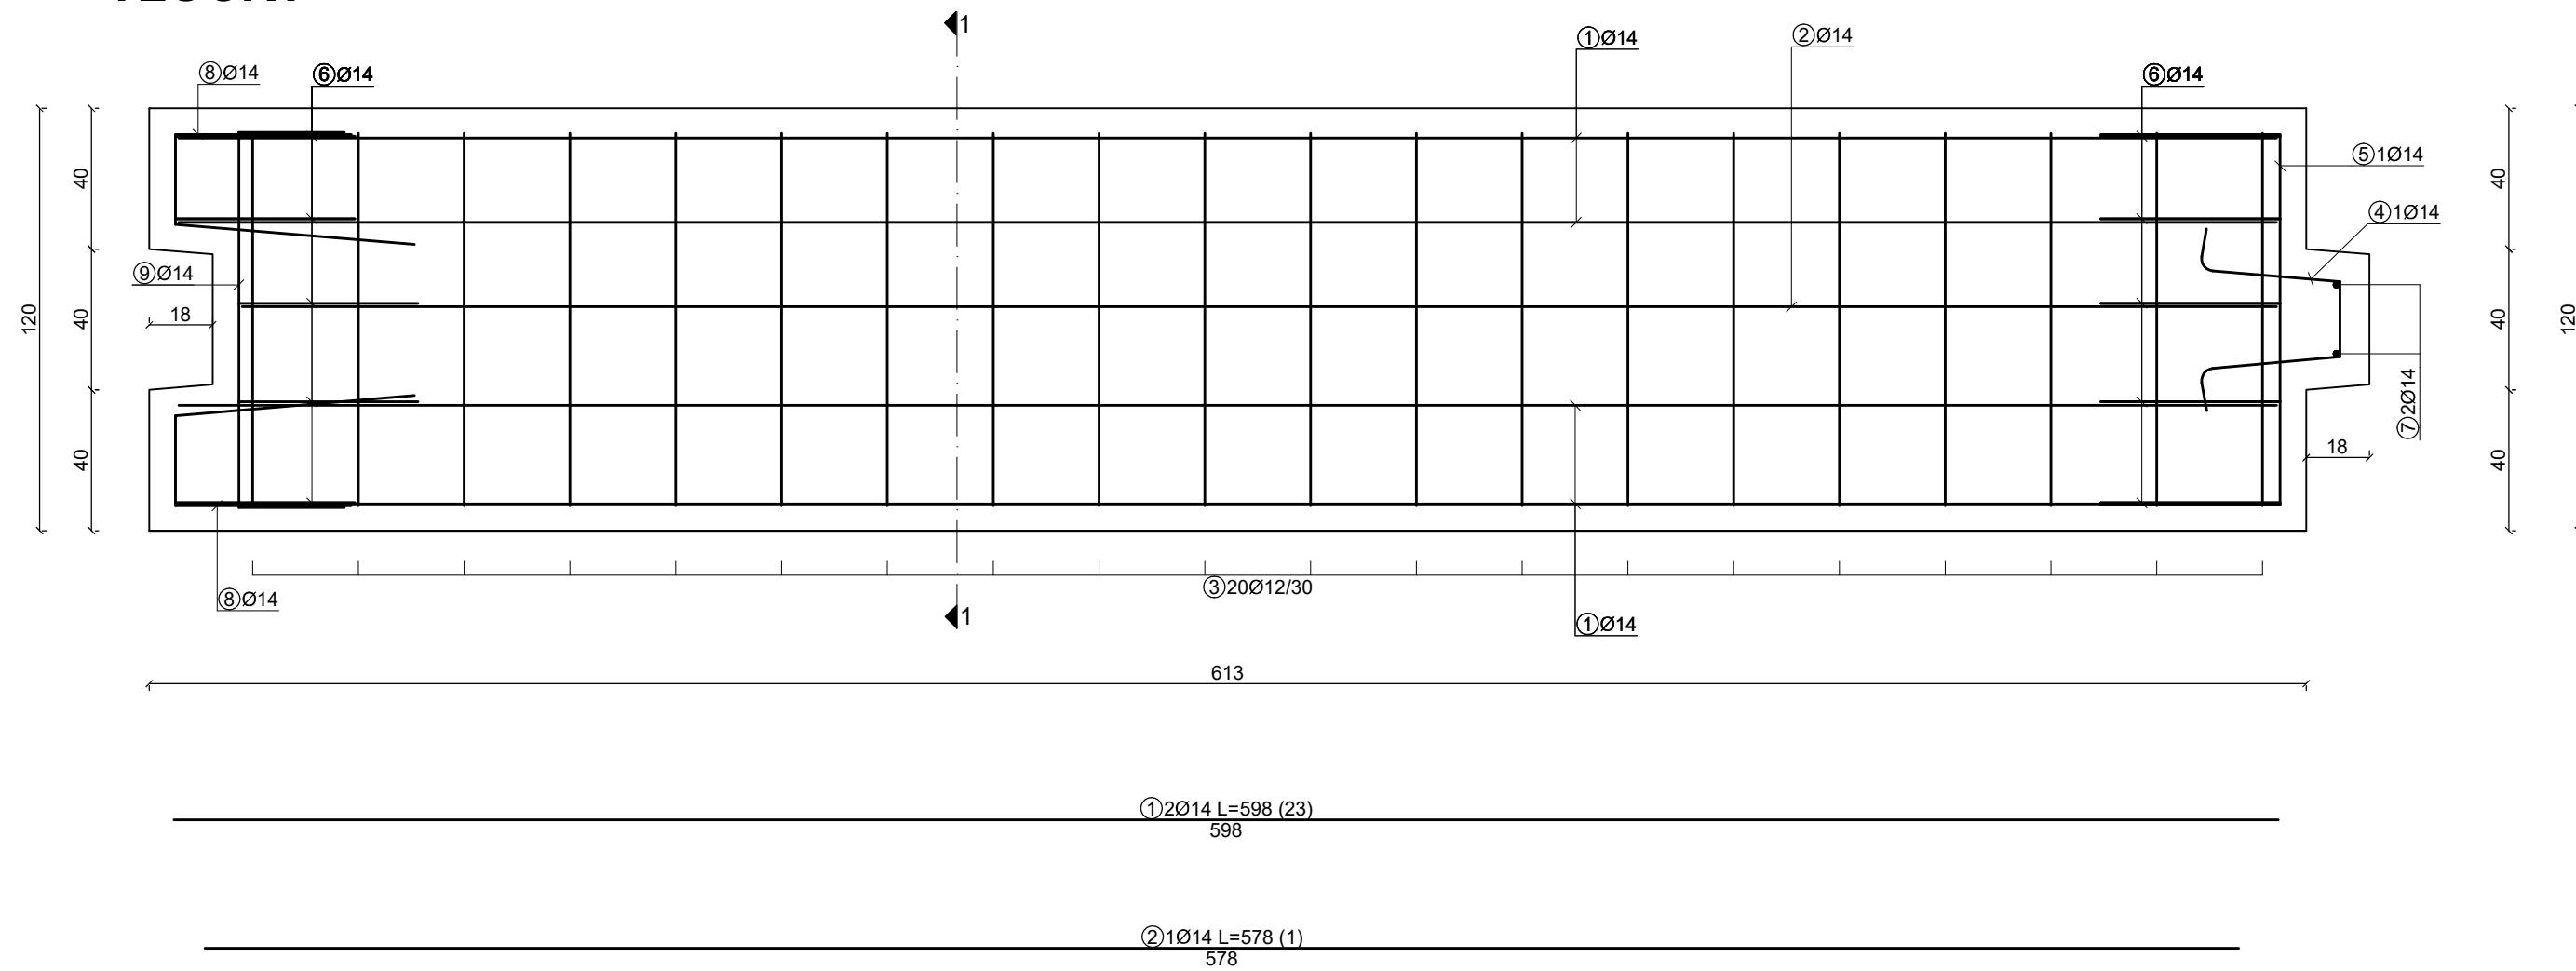

**PRESJEK 1-1**

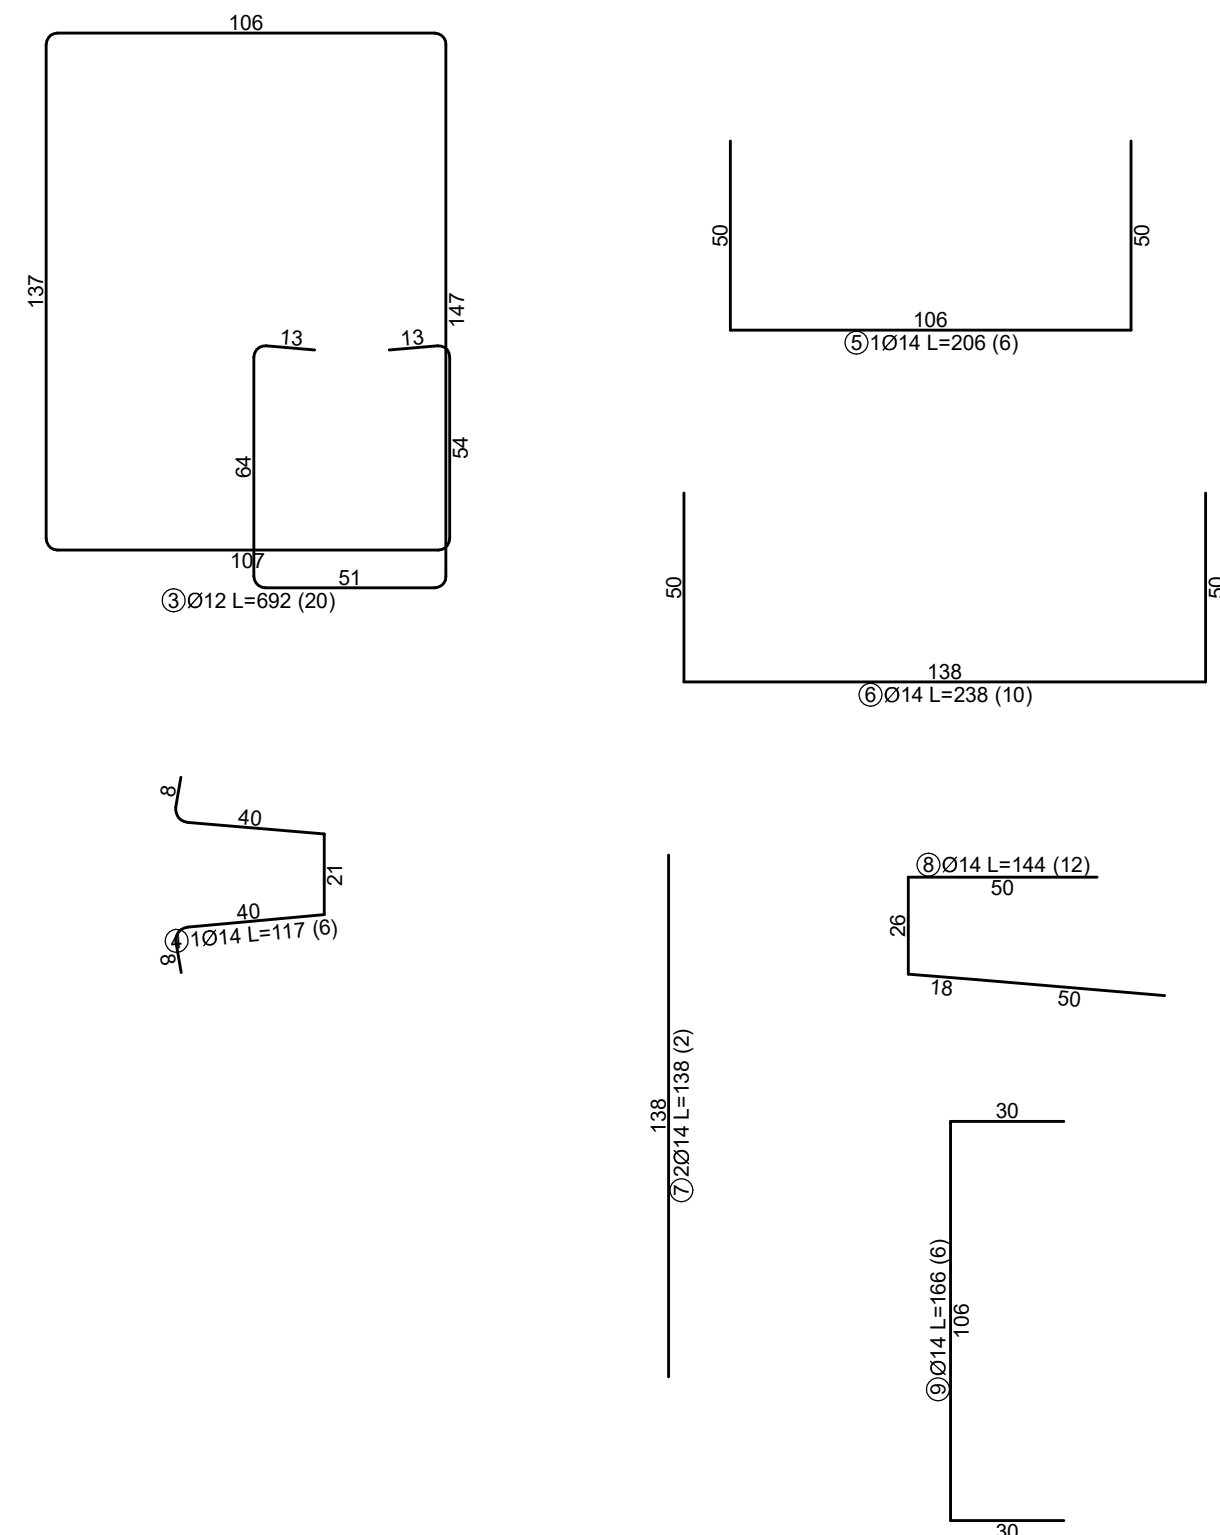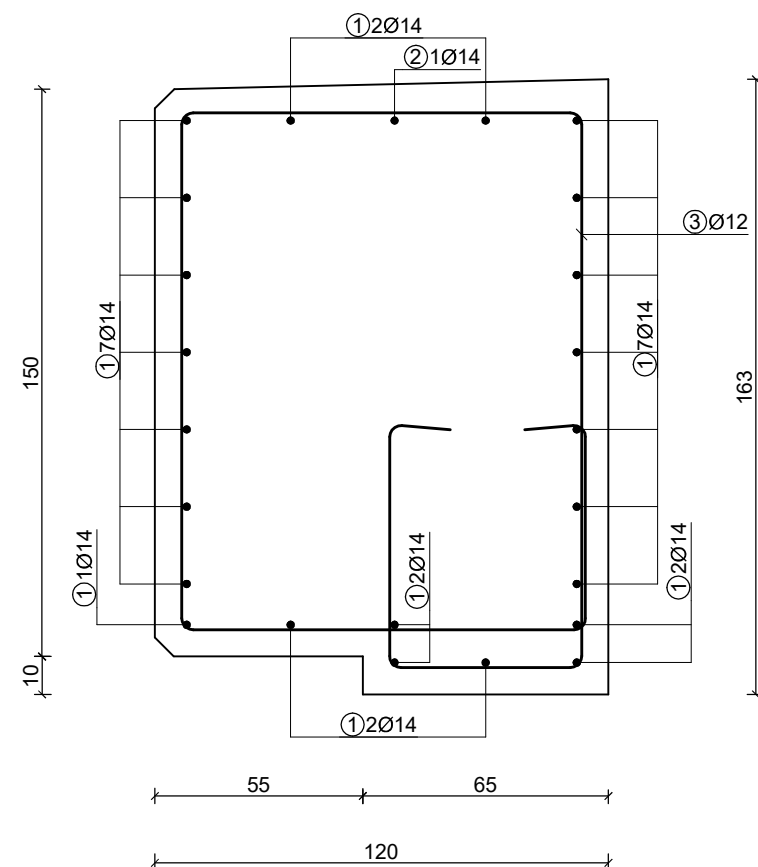

**NAPOMENA:**  
**NA MJESTU UGRADNJE POLERA IZREZATI ARMATURU**

c = 6.5 cm  
BETON: C35/45  
ARMATURA: RA B500B  
UKUPNA KOLIČINA: 1 KOM


| Šipke - specifikacija |                       |    |           |            |                        |
|-----------------------|-----------------------|----|-----------|------------|------------------------|
| ozn                   | oblik i mjere<br>[cm] | Ø  | lg<br>[m] | n<br>[kom] | lg <sub>n</sub><br>[m] |
| 1                     |                       | 14 | 5.98      | 23         | 137.54                 |
| 2                     |                       | 14 | 5.78      | 1          | 5.78                   |
| 3                     |                       | 12 | 6.92      | 20         | 138.40                 |
| 4                     |                       | 14 | 1.17      | 6          | 7.02                   |
| 5                     |                       | 14 | 2.06      | 6          | 12.36                  |
| 6                     |                       | 14 | 2.38      | 10         | 23.80                  |
| 7                     |                       | 14 | 1.38      | 2          | 2.76                   |
| 8                     |                       | 14 | 1.44      | 12         | 17.28                  |
| 9                     |                       | 14 | 1.66      | 6          | 9.96                   |

| Šipke - rekapitulacija |           |                             |                |
|------------------------|-----------|-----------------------------|----------------|
| Ø<br>[mm]              | lg<br>[m] | Jedinična težina<br>[kg/m'] | Težina<br>[kg] |
| B 500B                 |           |                             |                |
| 12                     | 138.40    | 0.89                        | 122.90         |
| 14                     | 216.50    | 1.21                        | 261.97         |
| Ukupno                 |           |                             | 384.86         |


|   |   |                                                      |                                             |
|---|---|------------------------------------------------------|---------------------------------------------|
| <p>IZRAĐIVAČ PROJEKTA:</p>  <p><b>KOZINA PROJEKTI d.o.o.</b><br/>Vinkovačka 21<br/>21000 Split</p> | <p>NAZIV ZAHVATA:<br/><b>POMORSKO-PUTNIČKI TERMINAL RESNIK-DIVULJE U LUČKOM PODRUČJU KAŠTELANSKOG BAZENA - BAZEN D - RESNIK, II FAZA</b></p> |                                                      |                                             |
| <p>INVESTITOR:</p>  <p><b>LUČKA UPRAVA SPLIT</b><br/>Ulica Gat Svetog Duje 1<br/>21000 Split</p>   | <p>GRAĐEVINA:<br/><b>POMORSKO-PUTNIČKI TERMINAL RESNIK-DIVULJE U LUČKOM PODRUČJU KAŠTELANSKOG BAZENA - BAZEN D - RESNIK</b></p>              |                                                      |                                             |
| <p>PROJEKTIRANI DIO GRAĐEVINE:</p>   | <p>PROJEKTANT:<br/><b>BOŠKO KOZINA dipl.ing.građ.</b></p>                                                                                    |                                                      |                                             |
| <p>NAZIV GRAFIČKOG PRIKAZA:</p> <p><b>PLAN ARMATURE<br/>NADMORSKOG ZIDA NZ-3</b></p>   | <p>STRUKOVNA ODREDNICA PROJEKTA:</p>   | <p>Z.O.P.:</p>                                       | <p><b>3/22</b></p>                          |
|   | <p>RAZINA PROJEKTA:</p> <p><b>IZVEDBENI PROJEKT</b></p>                                                                                      | <p>OZNAKA PROJEKTA:</p> <p><b>T.D. 1268-G/22</b></p> |                                             |
|   | <p>MJESTO I DATUM IZRADE:</p> <p><b>Split, svibanj 2022.g.</b></p>                                                                           | <p>MJERILO:</p> <p><b>1:20</b></p>                   | <p>REDNI BROJ NACRTA:</p> <p><b>56.</b></p> |









PLAN ARMATURE NADMORSKOG ZIDA NZ-4

TLOCRT

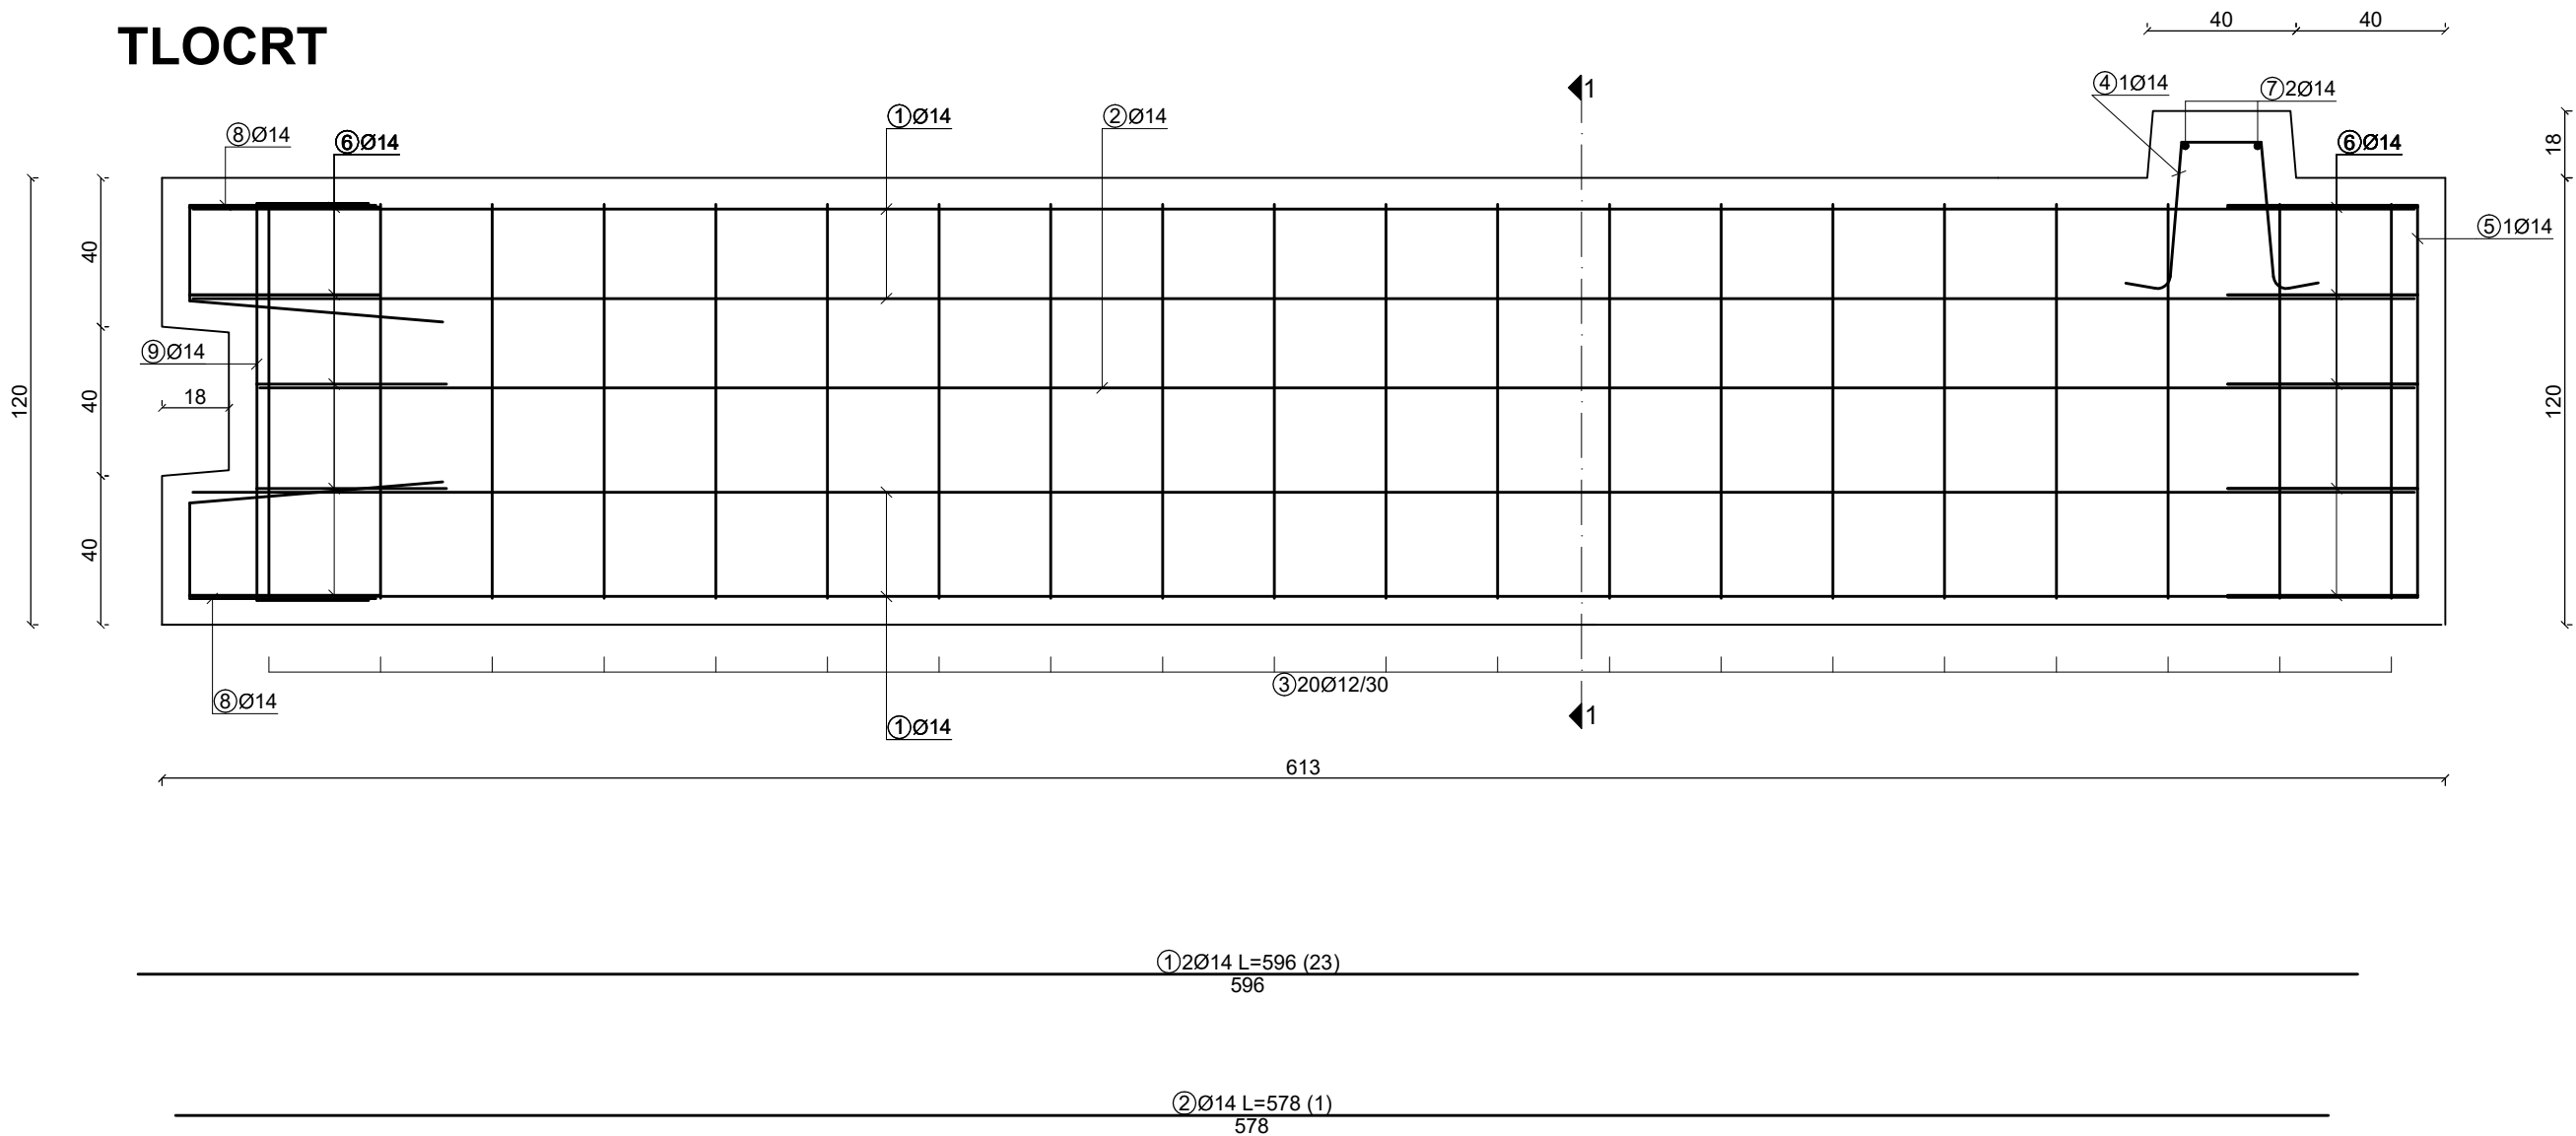

PRESJEK 1-1

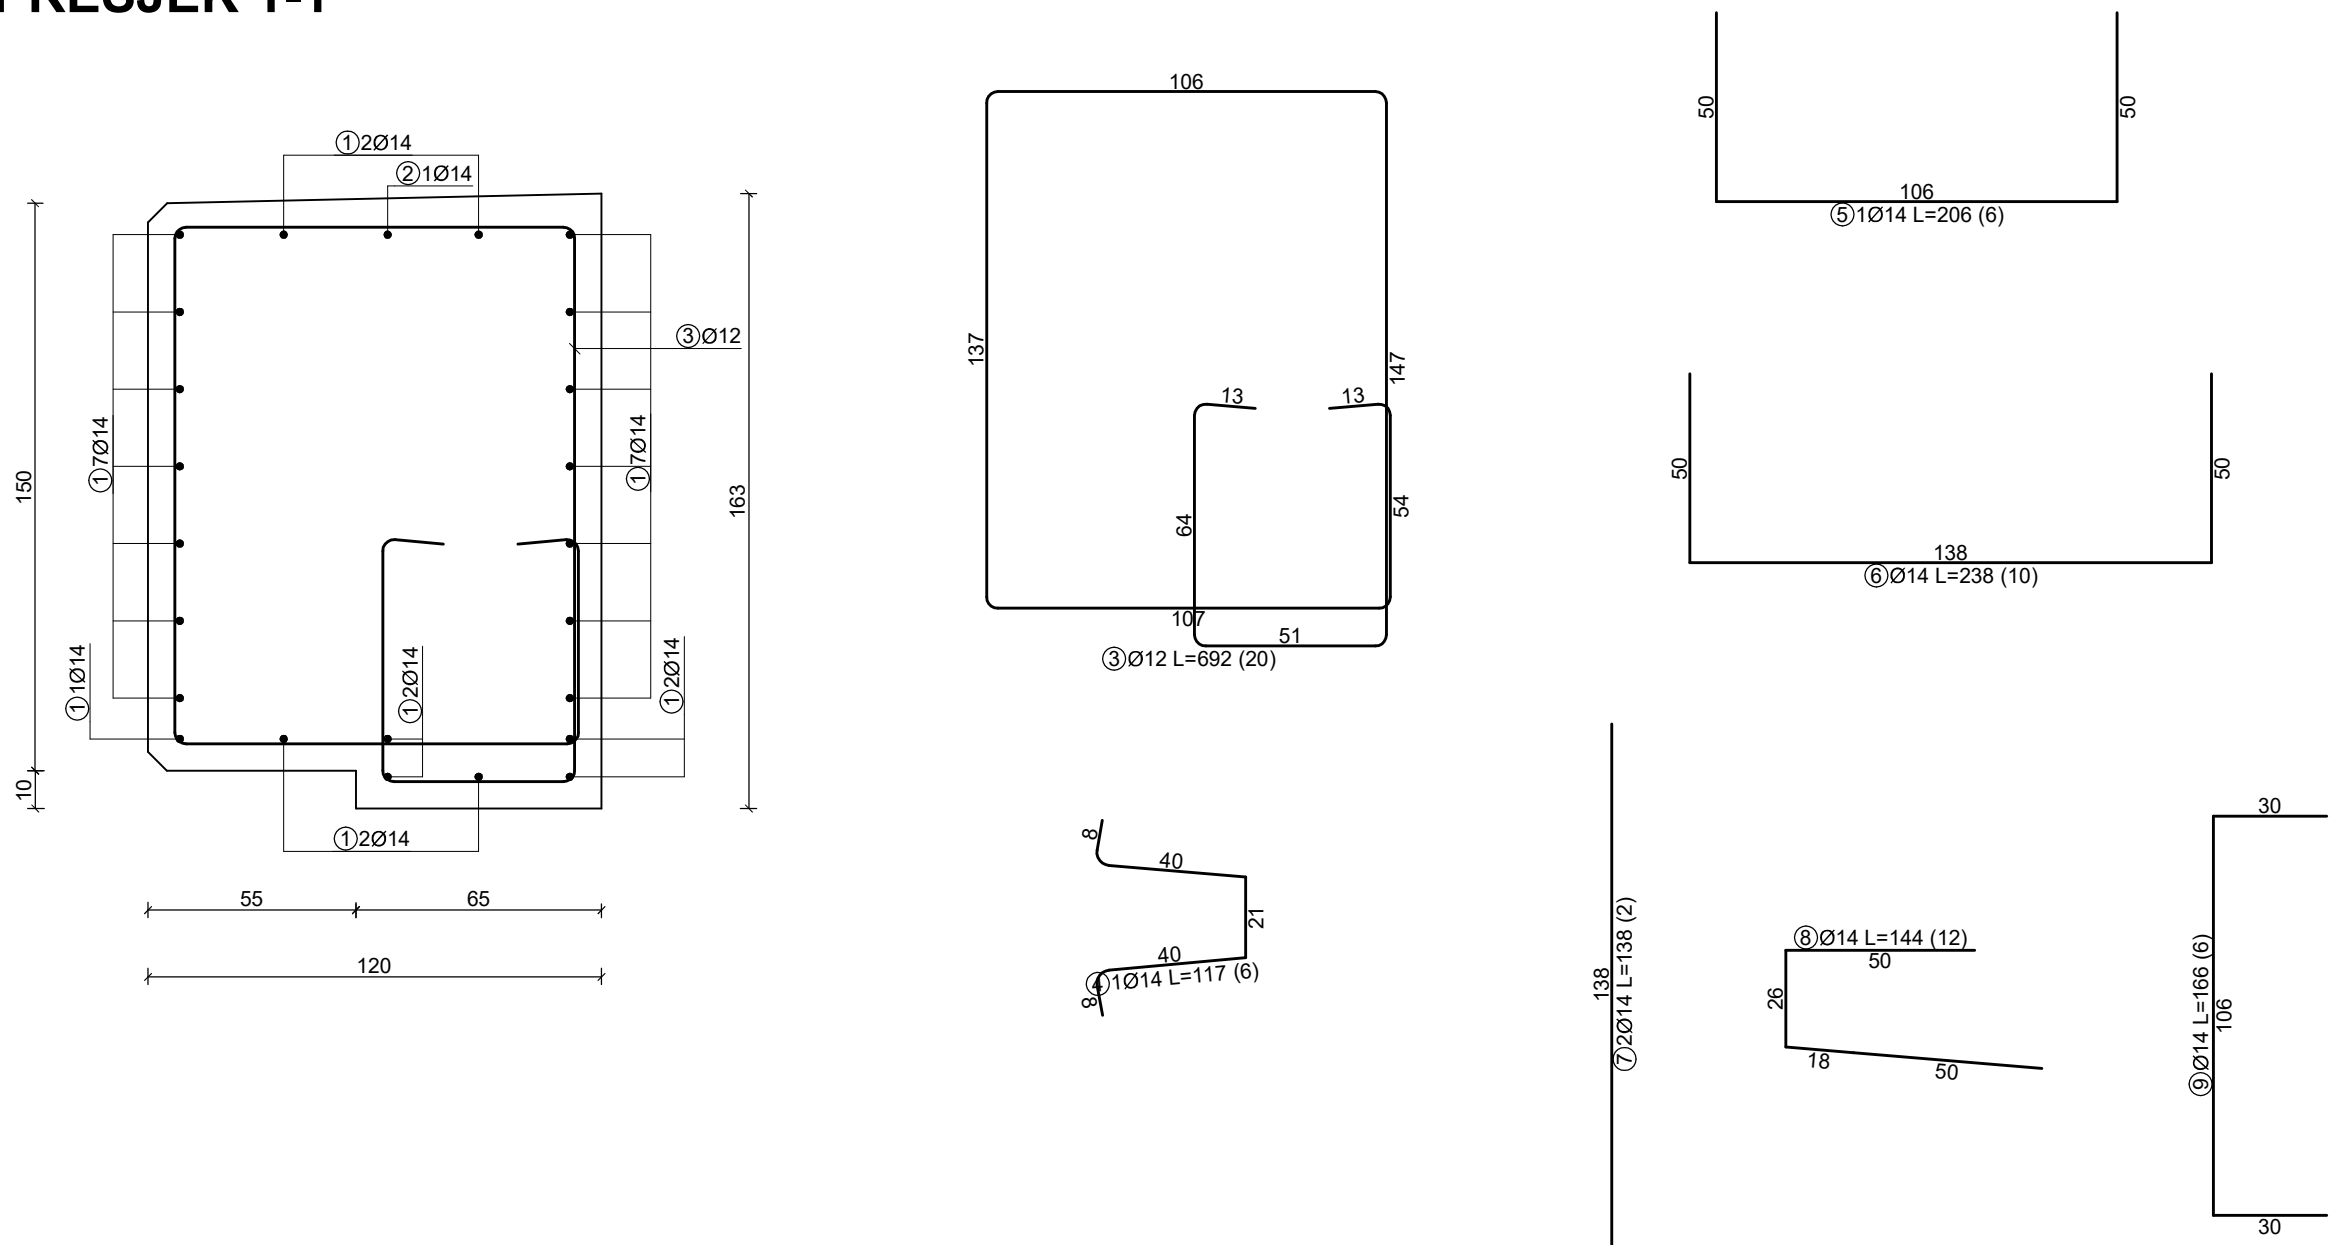
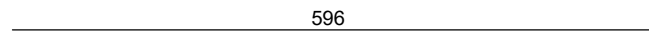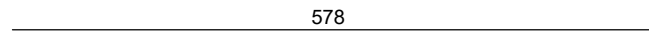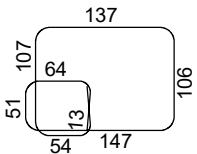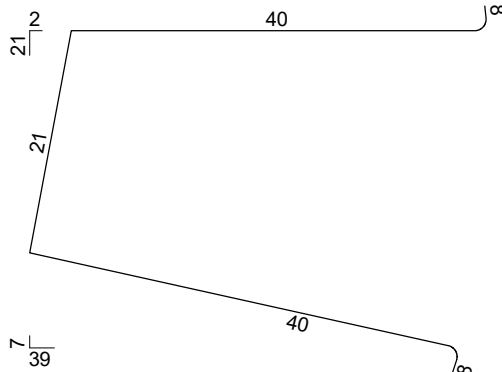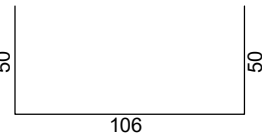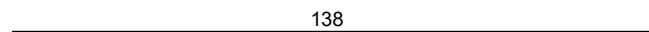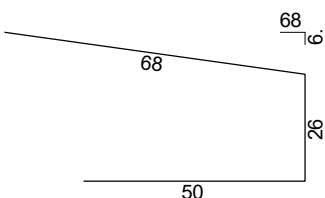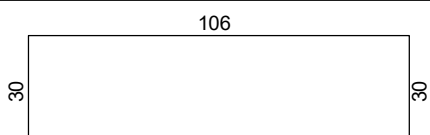
| Šipke - specifikacija  |                                                                                       |                            |                |            |            |
|------------------------|---------------------------------------------------------------------------------------|----------------------------|----------------|------------|------------|
| ozn                    | oblik i mjere<br>[cm]                                                                 | Ø                          | lg<br>[m]      | n<br>[kom] | lgn<br>[m] |
| 1                      |    | 14                         | 5.96           | 23         | 137.08     |
| 2                      |    | 14                         | 5.78           | 1          | 5.78       |
| 3                      |    | 12                         | 6.92           | 20         | 138.40     |
| 4                      |    | 14                         | 1.17           | 6          | 7.02       |
| 5                      |    | 14                         | 2.06           | 6          | 12.36      |
| 6                      |    | 14                         | 2.38           | 10         | 23.80      |
| 7                      |    | 14                         | 1.38           | 2          | 2.76       |
| 8                      |   | 14                         | 1.44           | 12         | 17.28      |
| 9                      |  | 14                         | 1.66           | 6          | 9.96       |
| Šipke - rekapitulacija |                                                                                       |                            |                |            |            |
| Ø<br>[mm]              | lgn<br>[m]                                                                            | Jedinična težina<br>[kg/m] | Težina<br>[kg] |            |            |
| B 500B                 |                                                                                       |                            |                |            |            |
| 12                     | 138.40                                                                                | 0.89                       | 122.90         |            |            |
| 14                     | 216.04                                                                                | 1.21                       | 261.41         |            |            |
| Ukupno                 |                                                                                       |                            |                |            | 384.31     |


NAPOMENA:  
NA MJESTU UGRADNJE POLERA IZREZATI ARMATURU

c = 6.5 cm  
BETON: C35/45  
ARMATURA: RA B500B  
UKUPNA KOLIČINA: 1 KOM


|   |  |   |                         |                                           |
|---|--|---|-------------------------|-------------------------------------------|
| IZRAĐIVAČ PROJEKTA:<br><div><br/>KOZINA<br/>PROJEKTI</div> <b>KOZINA PROJEKTI d.o.o.</b><br>Vinkovačka 21<br>21000 Split |  | NAZIV ZAHVATA:<br><b>POMORSKO-PUTNIČKI TERMINAL RESNIK-DIVULJE U LUČKOM PODRUČJU KAŠTELANSKOG BAZENA - BAZEN D - RESNIK, II FAZA</b> |                         |                                           |
| INVESTITOR:<br><div><br/>LUČKA UPRAVA SPLIT<br/>Ulica Gat Svetog Duje 1<br/>21000 Split</div>                            |  | GRAĐEVINA:<br><b>POMORSKO-PUTNIČKI TERMINAL RESNIK-DIVULJE U LUČKOM PODRUČJU KAŠTELANSKOG BAZENA - BAZEN D - RESNIK</b>              |                         |                                           |
| PROJEKTIRANI DIO GRAĐEVINE:   |  | PROJEKTANT:<br><b>BOŠKO KOZINA dipl.ing.građ.</b>                                                                                    |                         |                                           |
| NAZIV GRAFIČKOG PRIKAZA:<br><b>PLAN ARMATURE<br/>NADMORSKOG ZIDA NZ-4</b>   |  | STRUKOVNA ODREDNICA PROJEKTA:<br><b>GRAĐEVINSKI PROJEKT</b>                                                                          |                         | Z.O.P.:<br><b>3/22</b>                    |
|   |  | RAZINA PROJEKTA:<br><b>IZVEDBENI PROJEKT</b>                                                                                         |                         | OZNAKA PROJEKTA:<br><b>T.D. 1268-G/22</b> |
|   |  | MJESTO I DATUM IZRADE:<br><b>Split, svibanj 2022.g.</b>                                                                              | MJERILO:<br><b>1:20</b> | REDNI BROJ NACRTA:<br><b>57.</b>          |







PLAN ARMATURE NADMORSKOG ZIDA NZ-5

TLOCRT

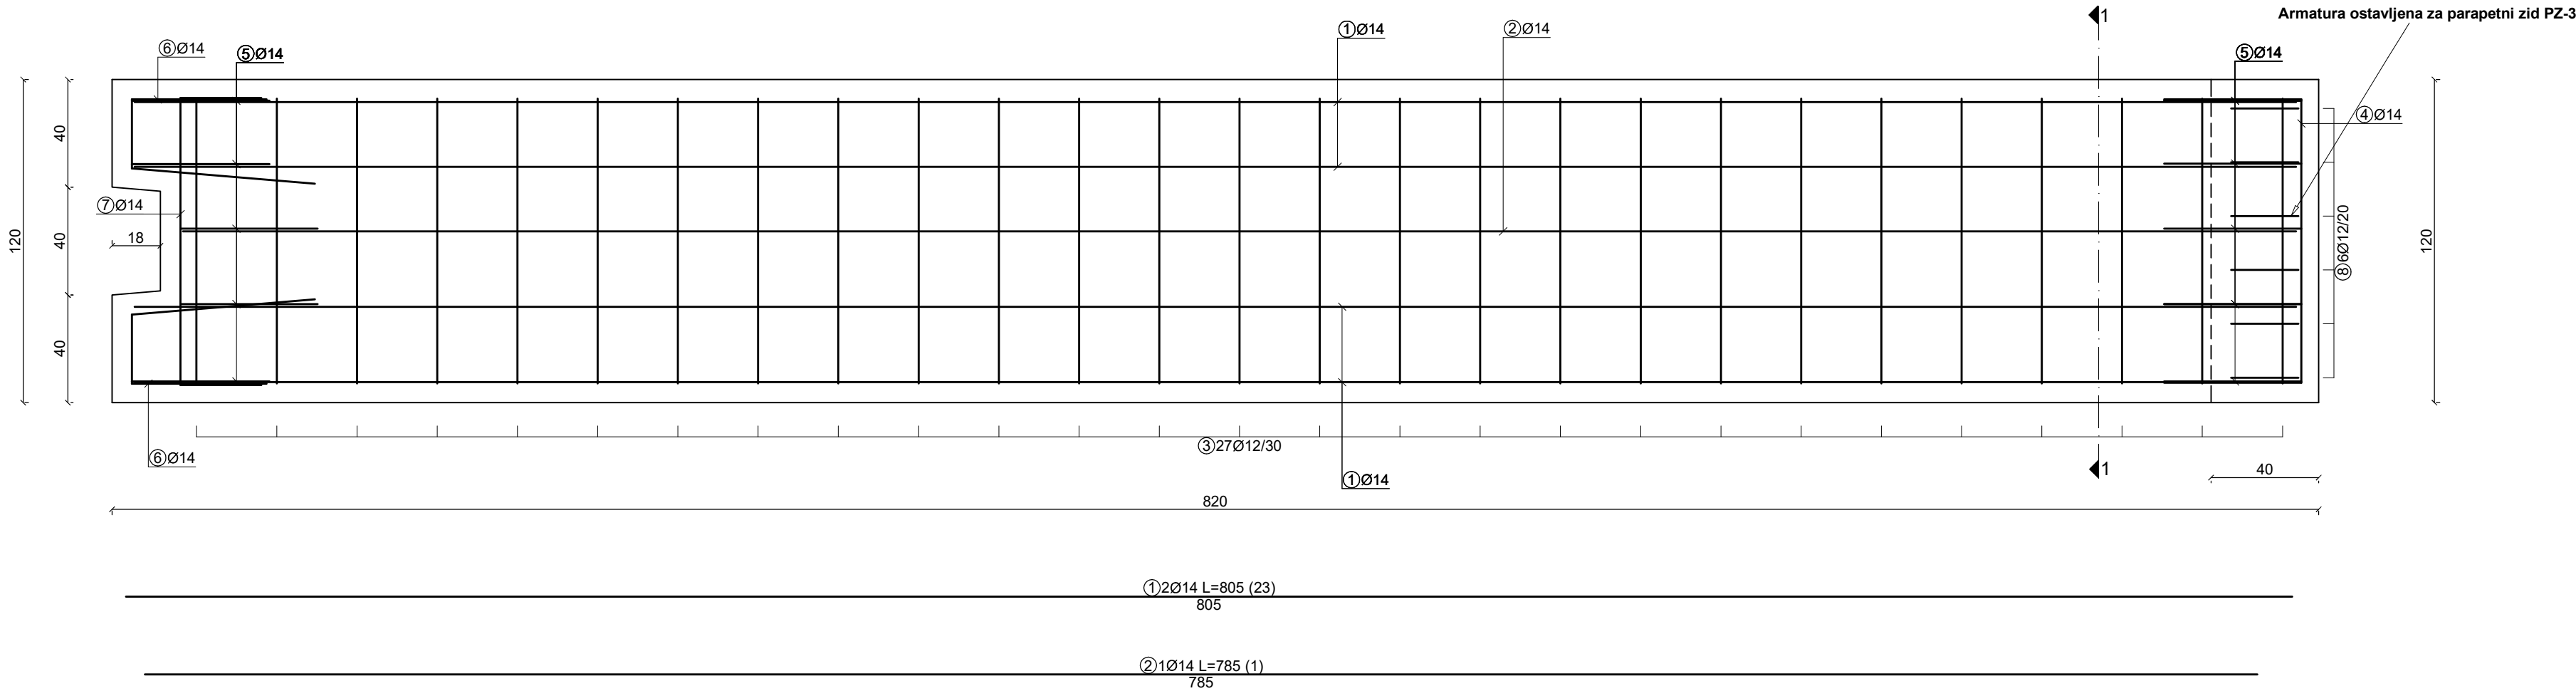

PRESJEK 1-1

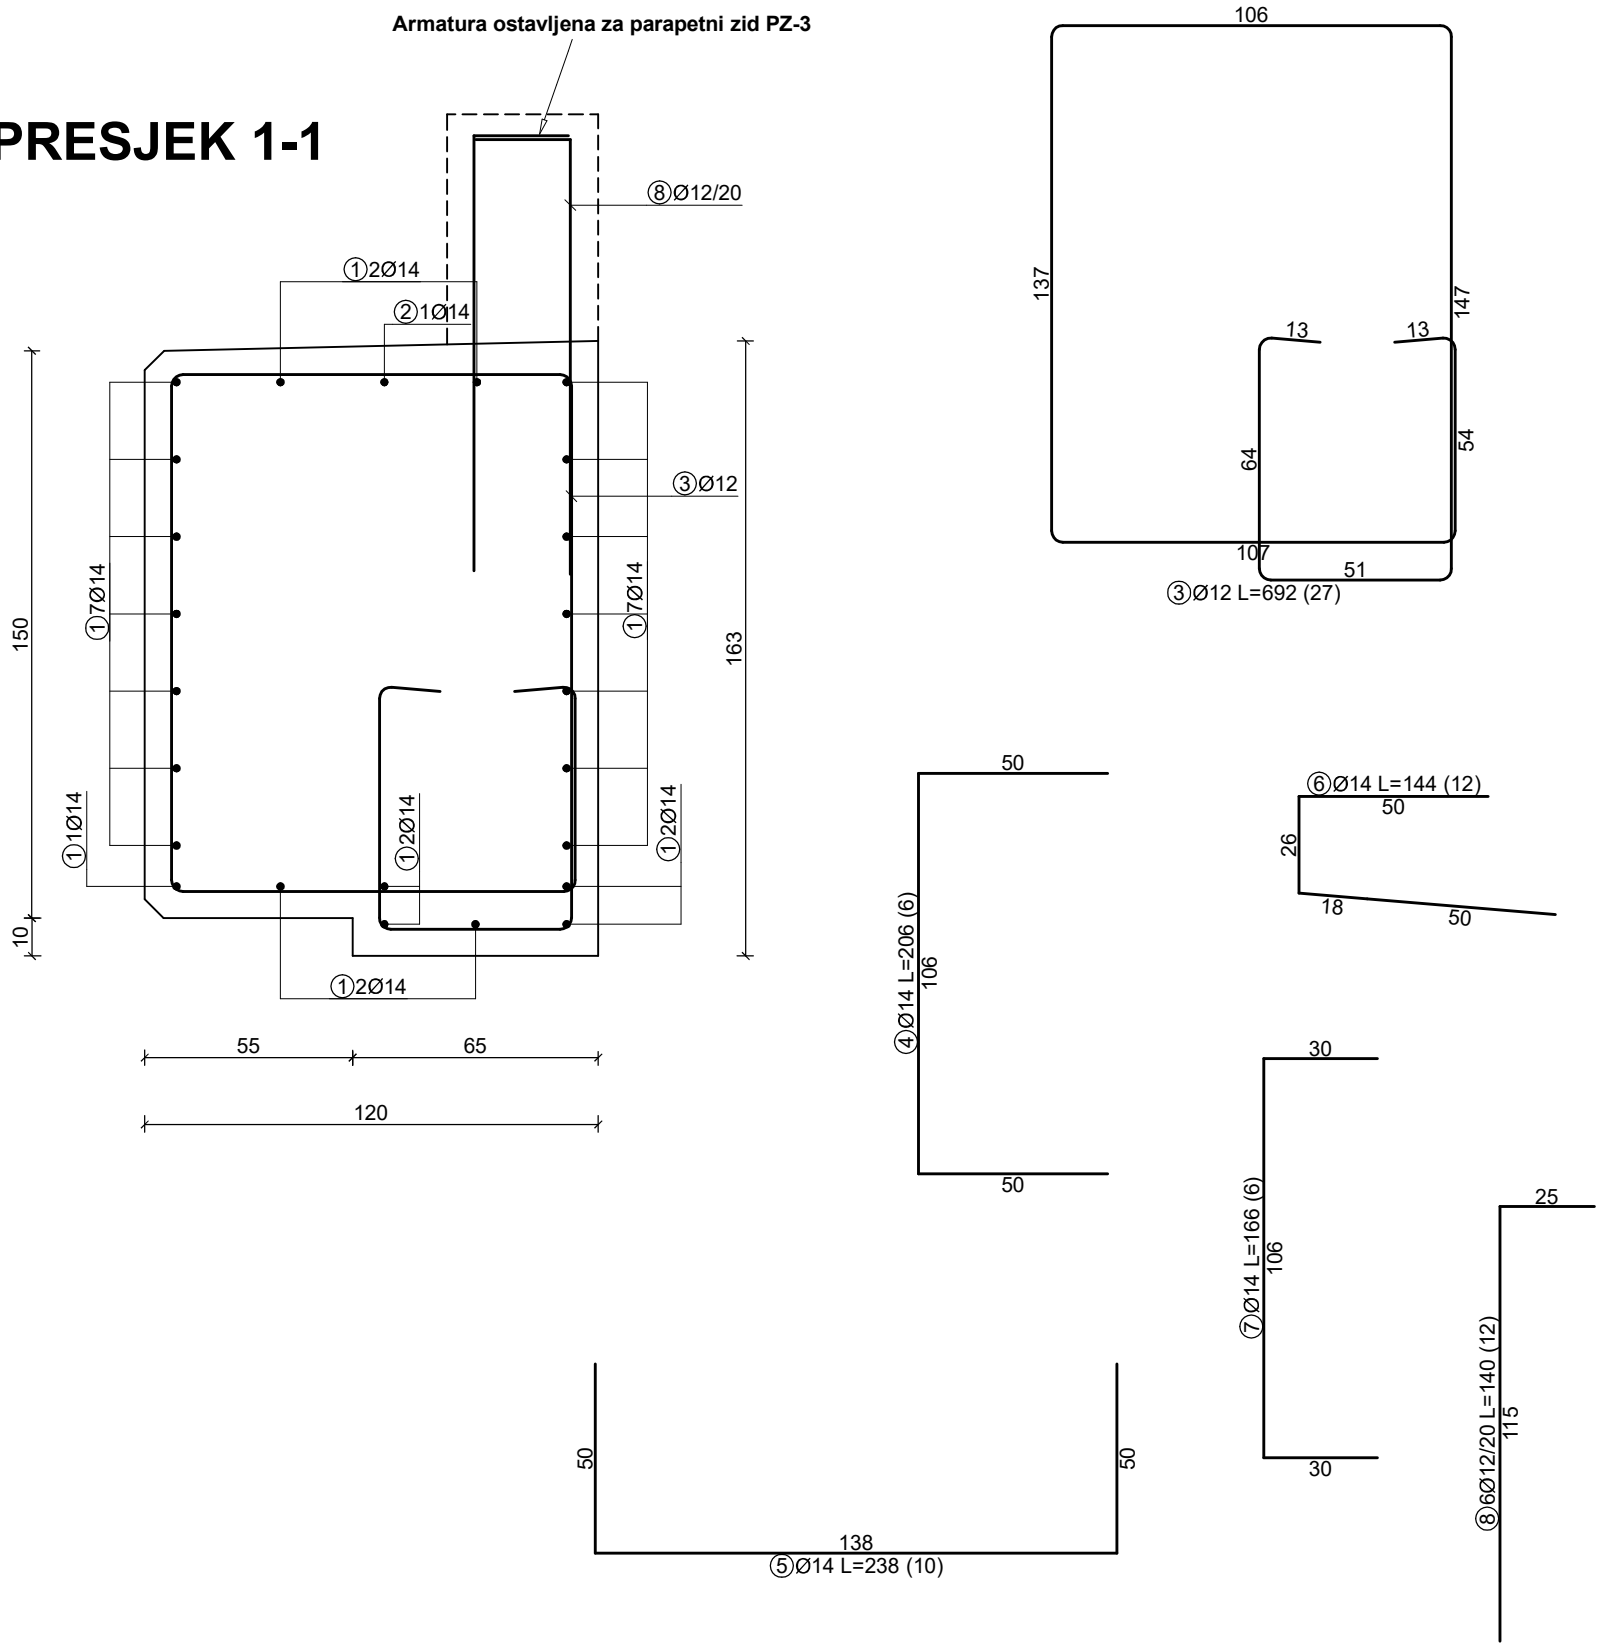

 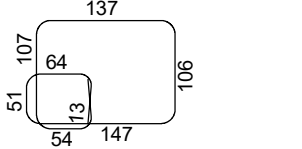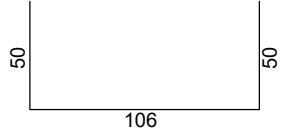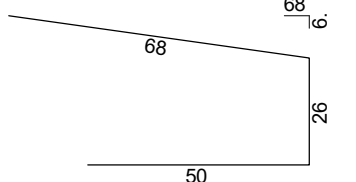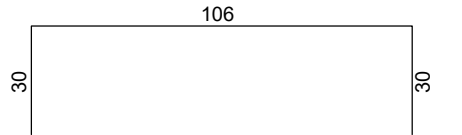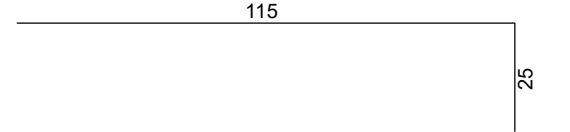
| Šipke - specifikacija  |                                                                                       |                                          |           |                |            |
|------------------------|---------------------------------------------------------------------------------------|------------------------------------------|-----------|----------------|------------|
| ozn                    | oblik i mjere<br>[cm]                                                                 | Ø                                        | lg<br>[m] | n<br>[kom]     | lgn<br>[m] |
| 1                      |    | 14                                       | 8.05      | 23             | 185.15     |
| 2                      |   | 14                                       | 7.85      | 1              | 7.85       |
| 3                      |  | 12                                       | 6.92      | 27             | 186.84     |
| 4                      |  | 14                                       | 2.06      | 6              | 12.36      |
| 5                      |  | 14                                       | 2.38      | 10             | 23.80      |
| 6                      |  | 14                                       | 1.44      | 12             | 17.28      |
| 7                      |  | 14                                       | 1.66      | 6              | 9.96       |
| 8                      |  | 12                                       | 1.40      | 12             | 16.80      |
| Šipke - rekapitulacija |                                                                                       |                                          |           |                |            |
| Ø<br>[mm]              | lgn<br>[m]                                                                            | Jedinična težina<br>[kg/m <sup>3</sup> ] |           | Težina<br>[kg] |            |
| B 500B                 |                                                                                       |                                          |           |                |            |
| 12                     | 203.64                                                                                | 0.89                                     |           | 180.83         |            |
| 14                     | 256.40                                                                                | 1.21                                     |           | 310.24         |            |
| Ukupno                 |                                                                                       |                                          |           |                | 491.08     |

NAPOMENA:  
NA MJESTU UGRADNJE POLERA IZREZATI ARMATURU


c = 6.5 cm  
BETON: C35/45  
ARMATURA: RA B500B  
UKUPNA KOLIČINA: 1 KOM




|   |   |                         |                                           |
|---|---|-------------------------|-------------------------------------------|
| IZRAĐIVAČ PROJEKTA:<br><div><br/>KOZINA<br/>PROJEKTI</div> <b>KOZINA PROJEKTI d.o.o.</b><br>Vinkovačka 21<br>21000 Split | NAZIV ZAHVATA:<br><b>POMORSKO-PUTNIČKI TERMINAL RESNIK-DIVULJE U LUČKOM PODRUČJU KAŠTELANSKOG BAZENA - BAZEN D - RESNIK, II FAZA</b> |                         |                                           |
|   | GRAĐEVINA:<br><b>POMORSKO-PUTNIČKI TERMINAL RESNIK-DIVULJE U LUČKOM PODRUČJU KAŠTELANSKOG BAZENA - BAZEN D - RESNIK</b>              |                         |                                           |
| INVESTITOR:<br><div><br/>LUČKA UPRAVA SPLIT<br/>Ulica Gat Svetog Duje 1<br/>21000 Split</div>                            | PROJEKTANT:<br><b>BOŠKO KOZINA dipl.ing.građ.</b>                                                                                    |                         |                                           |
|   | STRU KOVNA ODREDNICA PROJEKTA:<br><b>GRAĐEVINSKI PROJEKT</b>                                                                         |                         | Z.O.P.:<br><b>3/22</b>                    |
| NAZIV GRAFIČKOG PRIKAZA:<br><b>PLAN ARMATURE<br/>NADMORSKOG ZIDA NZ-5</b>   | RAZINA PROJEKTA:<br><b>IZVEDBENI PROJEKT</b>                                                                                         |                         | OZNAKA PROJEKTA:<br><b>T.D. 1268-G/22</b> |
|   | MJESTO I DATUM IZRADE:<br>Split, svibanj 2022.g.                                                                                     | MJERILO:<br><b>1:20</b> | REDNI BROJ NACRTA:<br><b>58.</b>          |
|   |   |                         |                                           |

TLOCRT

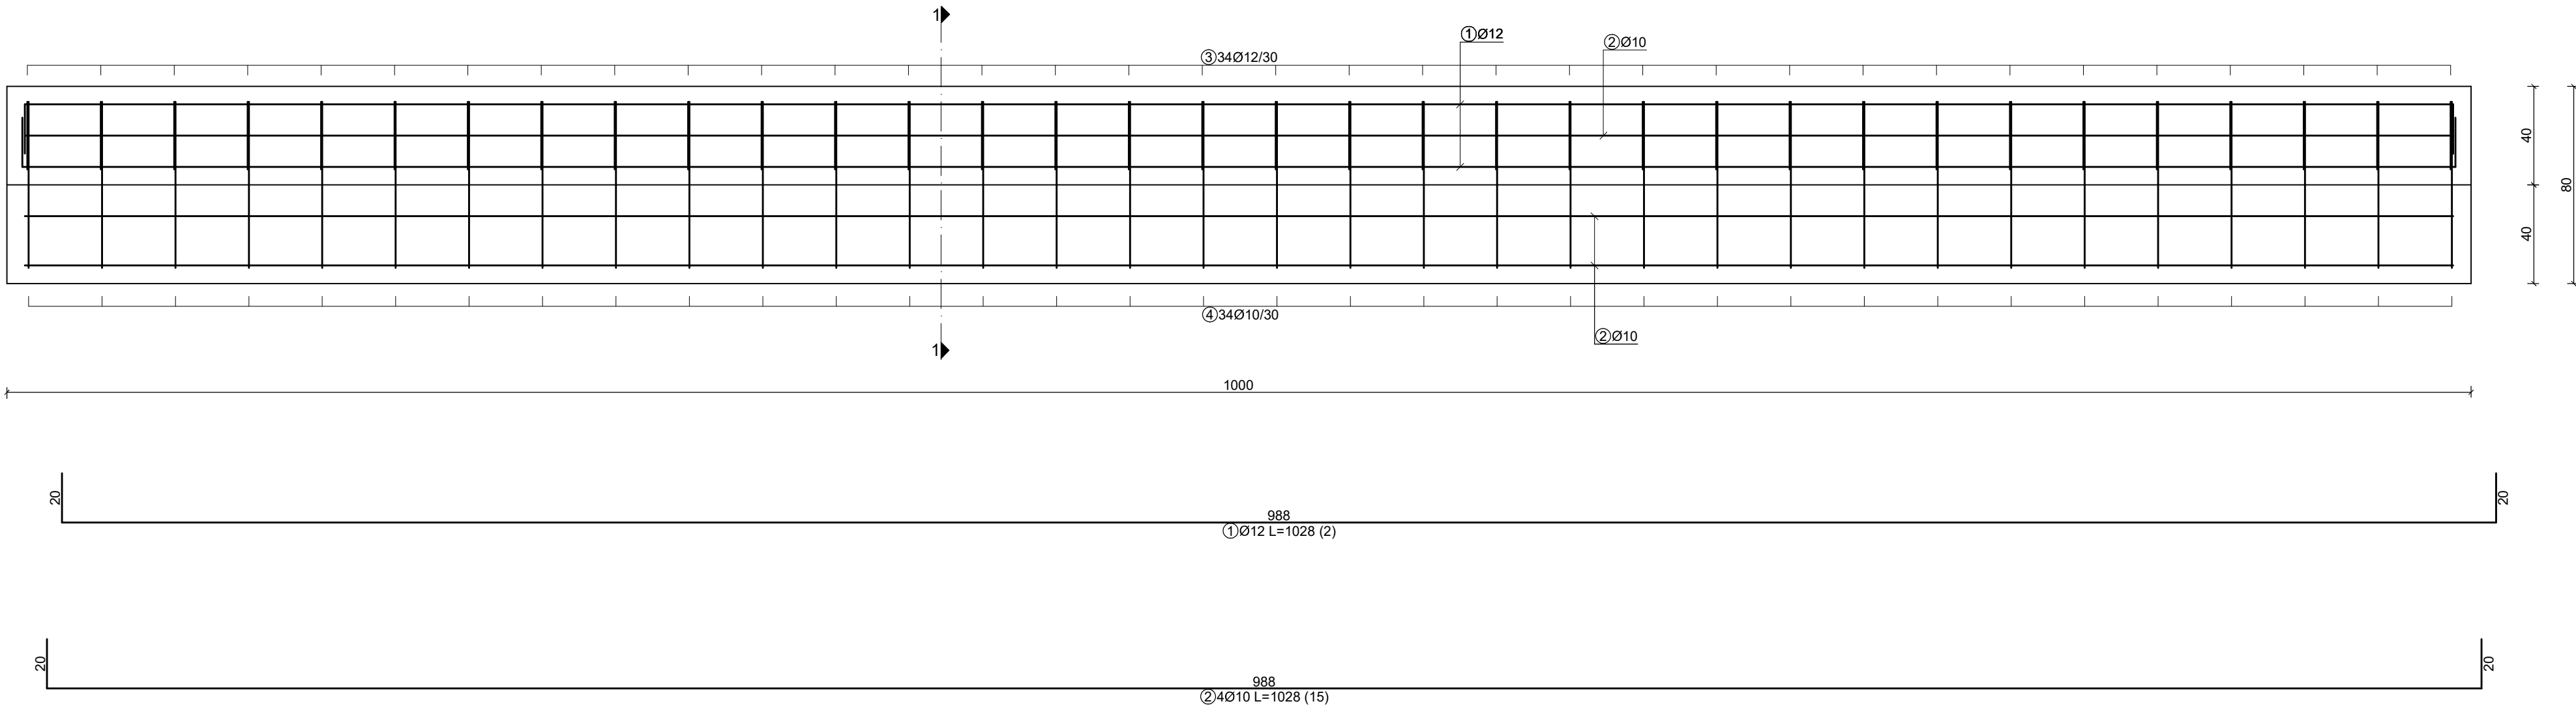

PRESJEK 1-1

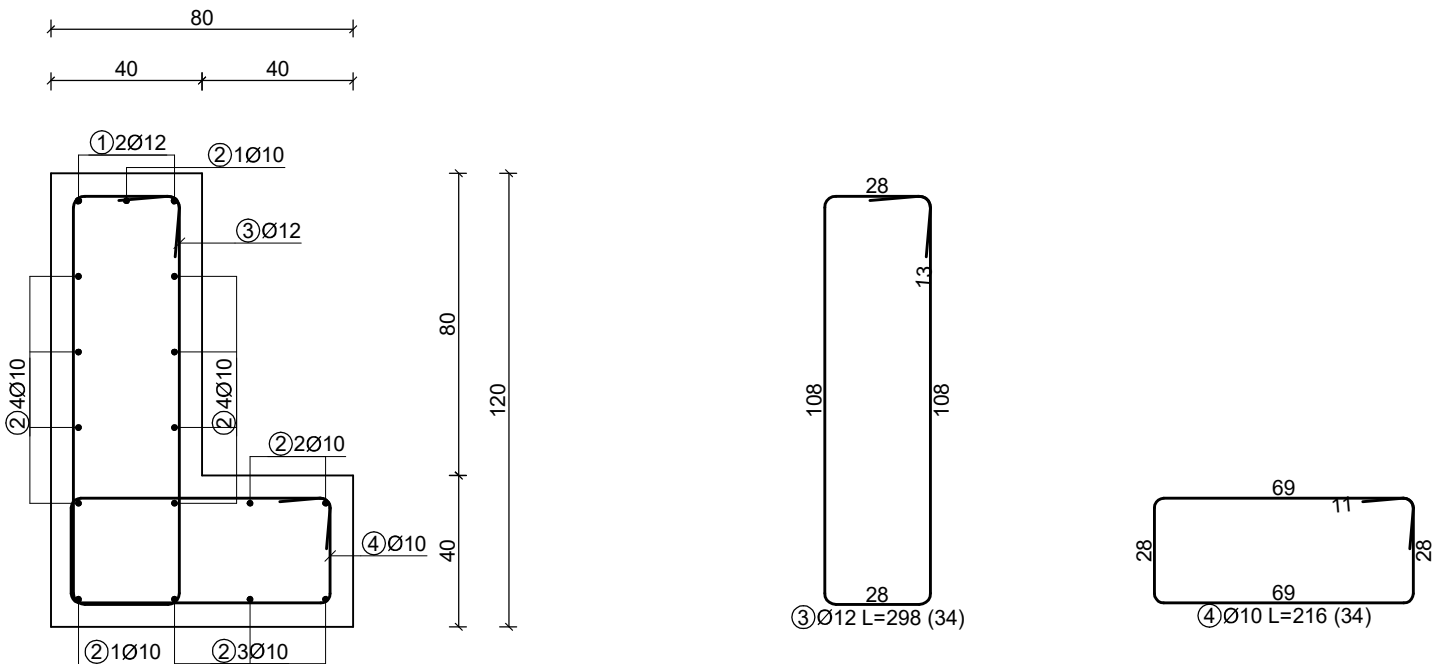

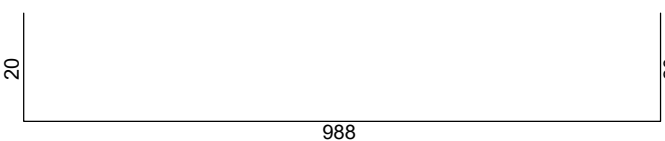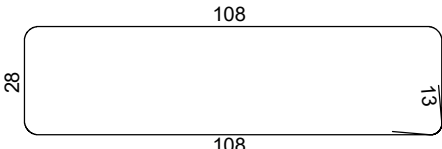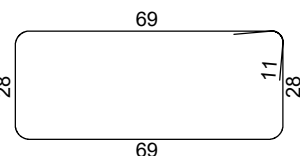
| Šipke - specifikacija  |                                                                                       |                             |           |                |            |
|------------------------|---------------------------------------------------------------------------------------|-----------------------------|-----------|----------------|------------|
| ozn                    | oblik i mjere<br>[cm]                                                                 | Ø                           | lg<br>[m] | n<br>[kom]     | lgn<br>[m] |
| 1                      |  | 12                          | 10.28     | 2              | 20.56      |
| 2                      |  | 10                          | 10.28     | 15             | 154.20     |
| 3                      |  | 12                          | 2.98      | 34             | 101.32     |
| 4                      |  | 10                          | 2.16      | 34             | 73.44      |
| Šipke - rekapitulacija |                                                                                       |                             |           |                |            |
| Ø<br>[mm]              | lgn<br>[m]                                                                            | Jedinična težina<br>[kg/m'] |           | Težina<br>[kg] |            |
| B 500B                 |                                                                                       |                             |           |                |            |
| 10                     | 227.64                                                                                | 0.62                        |           | 140.45         |            |
| 12                     | 121.88                                                                                | 0.89                        |           | 108.23         |            |
| Ukupno                 |                                                                                       |                             |           |                | 248.68     |



c = 5.5 cm  
BETON: C35/45  
ARMATURA: RA B500B  
UKUPNA KOLIČINA: 4 KOM





|   |   |                  |                                    |
|---|---|------------------|------------------------------------|
| IZRAĐIVAČ PROJEKTA:<br><div><br/>KOZINA<br/>PROJEKTI</div> <div>KOZINA PROJEKTI d.o.o.<br/>Vinkovačka 21<br/>21000 Split</div> | NAZIV ZAHVATA:<br>POMORSKO-PUTNIČKI TERMINAL RESNIK-DIVULJE U LUČKOM PODRUČJU KAŠTELANSKOG BAZENA - BAZEN D - RESNIK, II FAZA |                  |                                    |
| INVESTITOR:<br><div><br/>LUČKA UPRAVA SPLIT<br/>Ulica Gat Svetog Duje 1<br/>21000 Split</div>                                  | GRAĐEVINA:<br>POMORSKO-PUTNIČKI TERMINAL RESNIK-DIVULJE U LUČKOM PODRUČJU KAŠTELANSKOG BAZENA - BAZEN D - RESNIK              |                  |                                    |
| PROJEKTIRANI DIO GRAĐEVINE:   | PROJEKTANT:<br>BOŠKO KOZINA dipl.ing.građ.                                                                                    |                  |                                    |
| NAZIV GRAFIČKOG PRIKAZA:<br><div>PLAN ARMATURE<br/>PARAPETNOG ZIDA PZ-1</div>   | STRUKOVNJA ODREDNICA PROJEKTA:<br>GRAĐEVINSKI PROJEKT                                                                         |                  | Z.O.P.:<br>3/22                    |
|   | RAZINA PROJEKTA:<br>IZVEDBENI PROJEKT                                                                                         |                  | OZNAKA PROJEKTA:<br>T.D. 1268-G/22 |
|   | MJESTO I DATUM IZRADE:<br>Split, svibanj 2022.g.                                                                              | MJERILO:<br>1:20 | REDNI BROJ NACRTA:<br>59.          |

TLOCRT

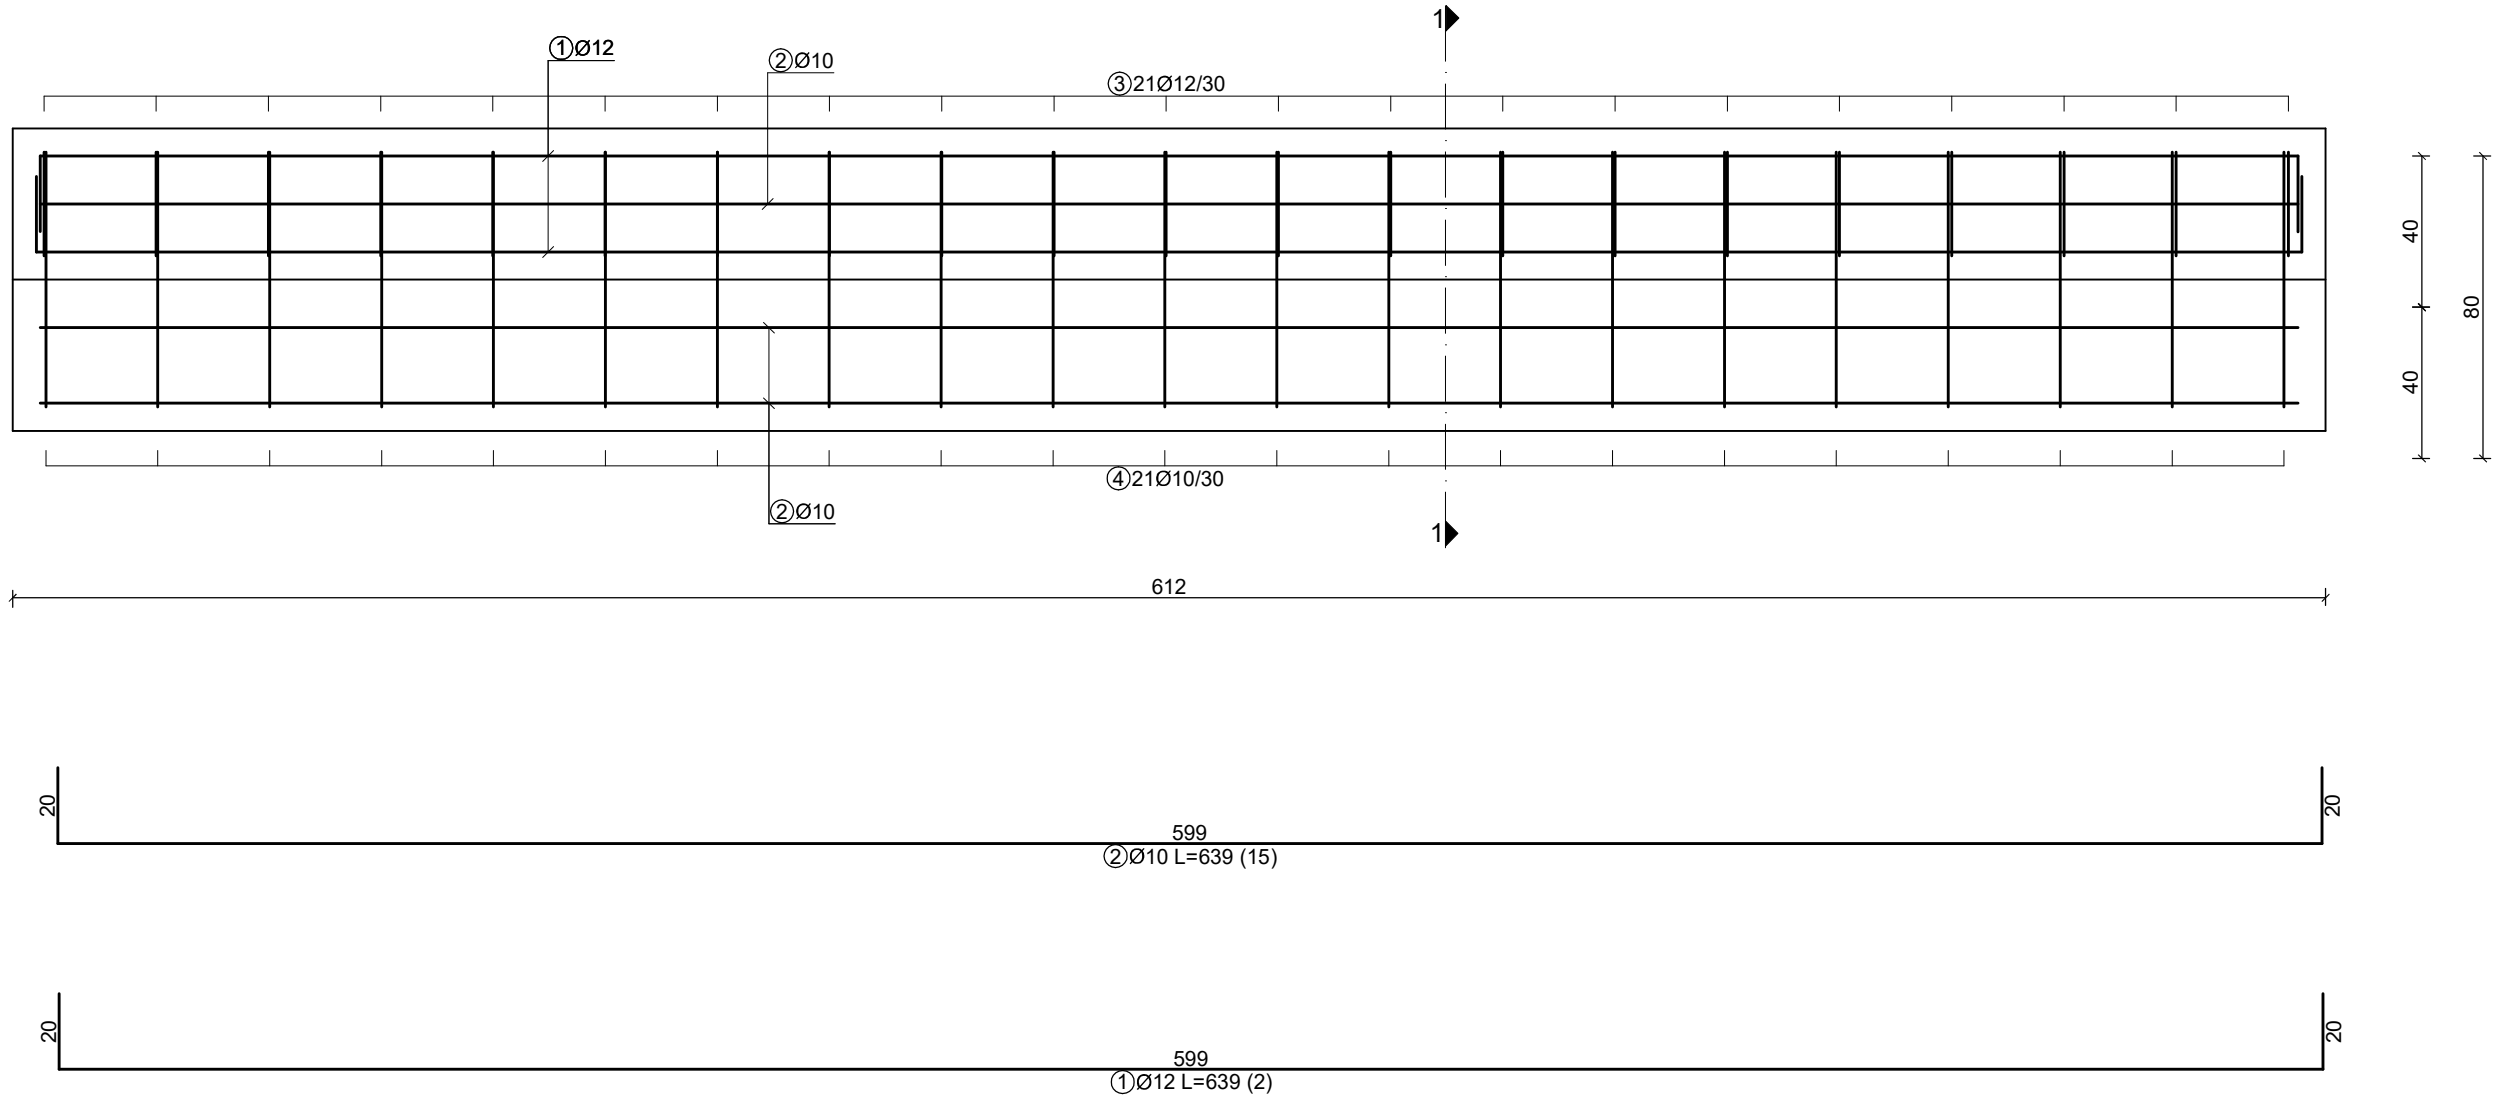

PRESJEK 1-1

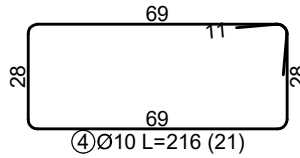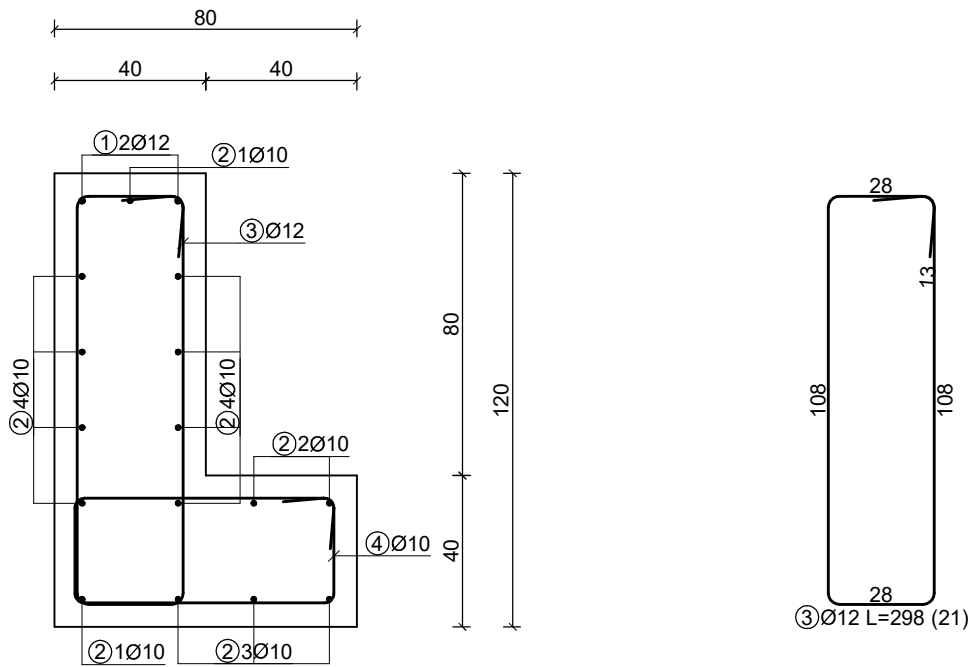

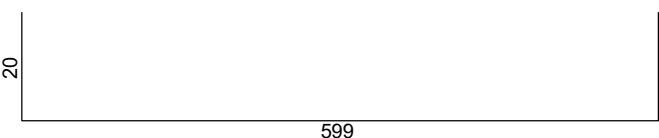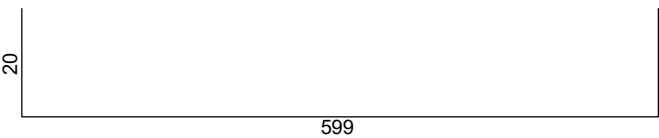
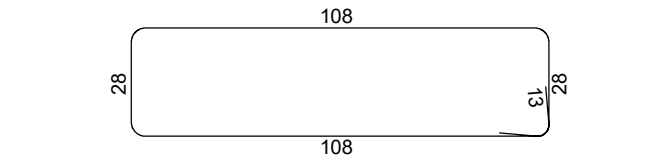
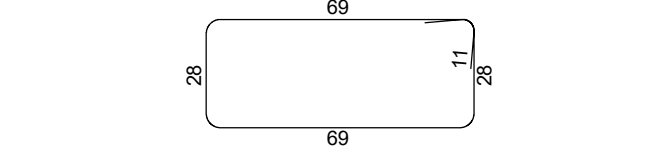
| Šipke - specifikacija  |                                                                                       |                                          |           |                |            |
|------------------------|---------------------------------------------------------------------------------------|------------------------------------------|-----------|----------------|------------|
| ozn                    | oblik i mjere<br>[cm]                                                                 | Ø                                        | lg<br>[m] | n<br>[kom]     | lgn<br>[m] |
| 1                      |  | 12                                       | 6.39      | 2              | 12.78      |
| 2                      |  | 10                                       | 6.39      | 15             | 95.85      |
| 3                      |  | 12                                       | 2.98      | 21             | 62.58      |
| 4                      |  | 10                                       | 2.16      | 21             | 45.36      |
| Šipke - rekapitulacija |                                                                                       |                                          |           |                |            |
| Ø<br>[mm]              | lgn<br>[m]                                                                            | Jedinična težina<br>[kg/m <sup>3</sup> ] |           | Težina<br>[kg] |            |
| B 500B                 |                                                                                       |                                          |           |                |            |
| 10                     | 141.21                                                                                | 0.62                                     |           | 87.13          |            |
| 12                     | 75.36                                                                                 | 0.89                                     |           | 66.92          |            |
| Ukupno                 |                                                                                       |                                          |           |                | 154.05     |

c = 5.5 cm  
BETON: C35/45  
ARMATURA: RA B500B  
UKUPNA KOLIČINA: 1 KOM


|   |   |                  |                                    |
|---|---|------------------|------------------------------------|
| IZRAĐIVAČ PROJEKTA:<br><div><div>KOZINA<br/>PROJEKTI</div></div> <div>KOZINA PROJEKTI d.o.o.<br/>Vinkovačka 21<br/>21000 Split</div> | NAZIV ZAHVATA:<br>POMORSKO-PUTNIČKI TERMINAL RESNIK-DIVULJE U LUČKOM PODRUČJU KAŠTELANSKOG BAZENA - BAZEN D - RESNIK, II FAZA |                  |                                    |
| INVESTITOR:<br><div><div>LUČKA UPRAVA SPLIT<br/>Ulica Gat Svetog Duje 1<br/>21000 Split</div></div>                                  | GRAĐEVINA:<br>POMORSKO-PUTNIČKI TERMINAL RESNIK-DIVULJE U LUČKOM PODRUČJU KAŠTELANSKOG BAZENA - BAZEN D - RESNIK              |                  |                                    |
| PROJEKTIRANI DIO GRAĐEVINE:   | PROJEKTANT:<br>BOŠKO KOZINA dipl.ing.građ.                                                                                    |                  |                                    |
| NAZIV GRAFIČKOG PRIKAZA:<br><div>PLAN ARMATURE<br/>PARAPETNOG ZIDA PZ-2</div>   | STRUKOVNA ODREDNICA PROJEKTA:<br>GRAĐEVINSKI PROJEKT                                                                          |                  | Z.O.P.:<br>3/22                    |
|   | RAZINA PROJEKTA:<br>IZVEDBENI PROJEKT                                                                                         |                  | OZNAKA PROJEKTA:<br>T.D. 1268-G/22 |
|   | MJESTO I DATUM IZRADE:<br>Split, svibanj 2022.g.                                                                              | MJERILO:<br>1:20 | REDNI BROJ NACRTA:<br>60.          |

PLAN ARMATURE PARAPETNOG ZIDA PZ-3

TLOCRT

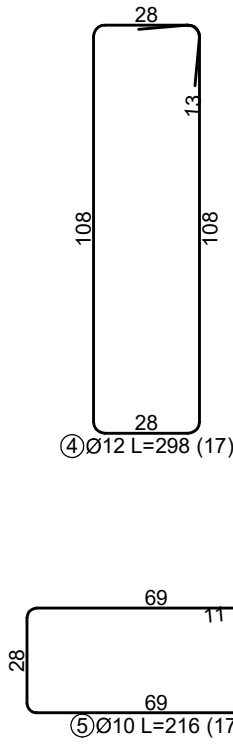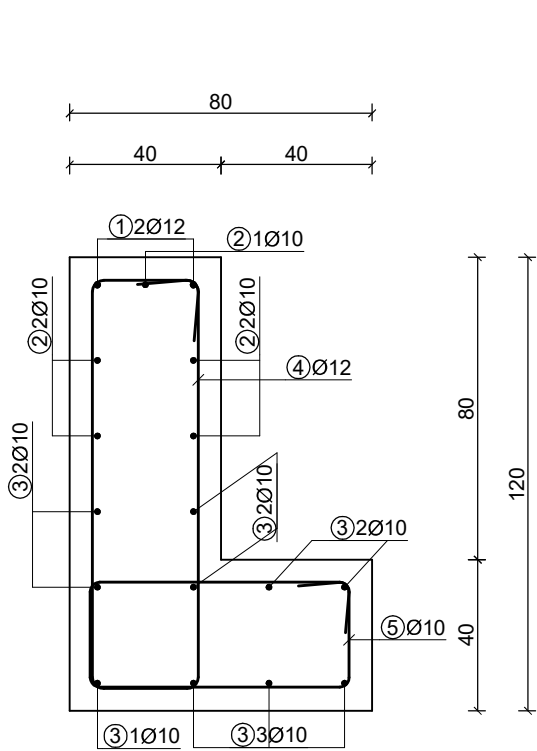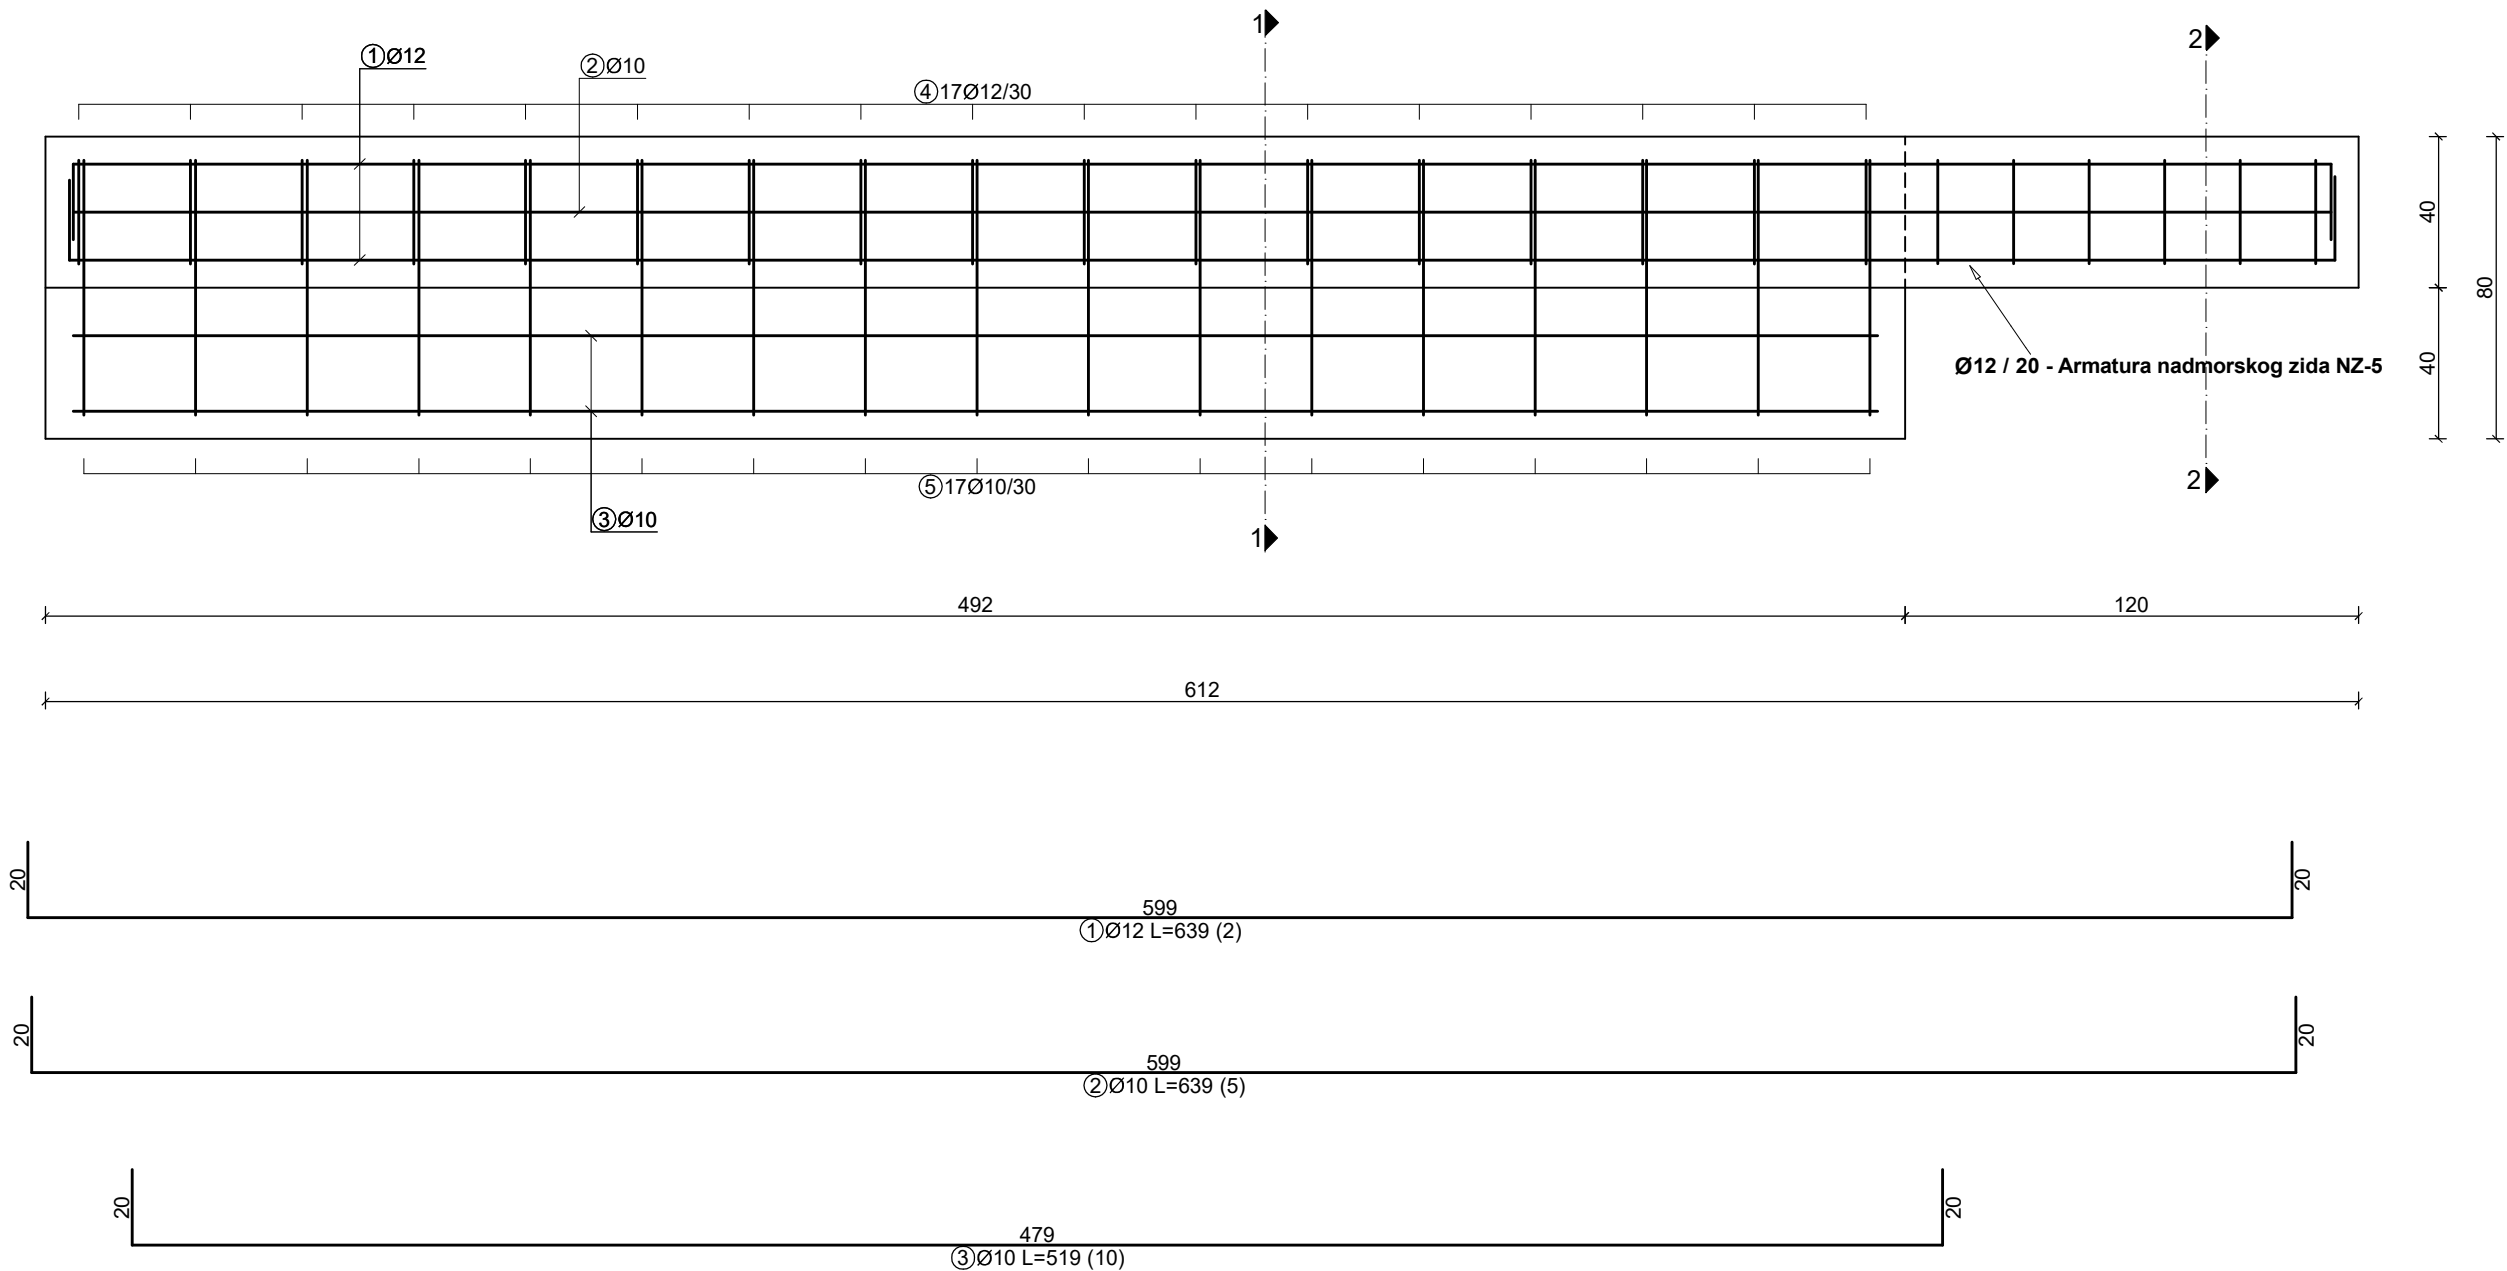

PRESJEK 2-2

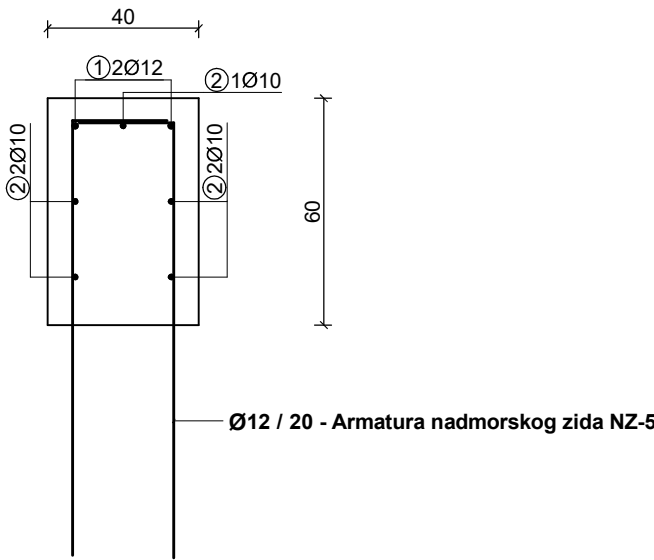


| Šipke - specifikacija  |                       |                            |           |                |            |
|------------------------|-----------------------|----------------------------|-----------|----------------|------------|
| ozn                    | oblik i mjere<br>[cm] | Ø                          | lg<br>[m] | n<br>[kom]     | lgn<br>[m] |
| 1                      |                       | 12                         | 6.37      | 2              | 12.74      |
| 2                      |                       | 10                         | 6.37      | 5              | 31.85      |
| 3                      |                       | 10                         | 5.17      | 10             | 51.70      |
| 4                      |                       | 12                         | 2.98      | 17             | 50.66      |
| 5                      |                       | 10                         | 2.16      | 17             | 36.72      |
| Šipke - rekapitulacija |                       |                            |           |                |            |
| Ø<br>[mm]              | lgn<br>[m]            | Jedinična težina<br>[kg/m] |           | Težina<br>[kg] |            |
| B 500B                 |                       |                            |           |                |            |
| 10                     | 120.27                | 0.62                       |           | 74.21          |            |
| 12                     | 63.40                 | 0.89                       |           | 56.30          |            |
| Ukupno                 |                       |                            |           |                | 130.51     |

c = 5.5 cm  
BETON: C35/45  
ARMATURA: RA B500B  
UKUPNA KOLIČINA: 1 KOM


|   |   |                  |                                    |
|---|---|------------------|------------------------------------|
| IZRAĐIVAČ PROJEKTA:<br><div><div>KOZINA<br/>PROJEKTI</div></div> <div>KOZINA PROJEKTI d.o.o.<br/>Vinkovačka 21<br/>21000 Split</div> | NAZIV ZAHVATA:<br>POMORSKO-PUTNIČKI TERMINAL RESNIK-DIVULJE U LUČKOM PODRUČJU KAŠTELANSKOG BAZENA - BAZEN D - RESNIK, II FAZA |                  |                                    |
| INVESTITOR:<br><div><div>LUČKA UPRAVA SPLIT<br/>Ulica Gat Svetog Duje 1<br/>21000 Split</div></div>                                  | GRAĐEVINA:<br>POMORSKO-PUTNIČKI TERMINAL RESNIK-DIVULJE U LUČKOM PODRUČJU KAŠTELANSKOG BAZENA - BAZEN D - RESNIK              |                  |                                    |
| PROJEKTIRANI DIO GRAĐEVINE:   | PROJEKTANT:<br>BOŠKO KOZINA dipl.ing.građ.                                                                                    |                  |                                    |
| NAZIV GRAFIČKOG PRIKAZA:<br><div>PLAN ARMATURE<br/>PARAPETNOG ZIDA PZ-3</div>   | STRUKOVNJA ODREDNICA PROJEKTA:<br>GRAĐEVINSKI PROJEKT                                                                         |                  | Z.O.P.:<br>3/22                    |
|   | RAZINA PROJEKTA:<br>IZVEDBENI PROJEKT                                                                                         |                  | OZNAKA PROJEKTA:<br>T.D. 1268-G/22 |
|   | MJESTO I DATUM IZRADE:<br>Split, svibanj 2022.g.                                                                              | MJERILO:<br>1:20 | REDNI BROJ NACRTA:<br>61.          |

PLAN ARMATURE AB BLOKA A-1



TLOCRT

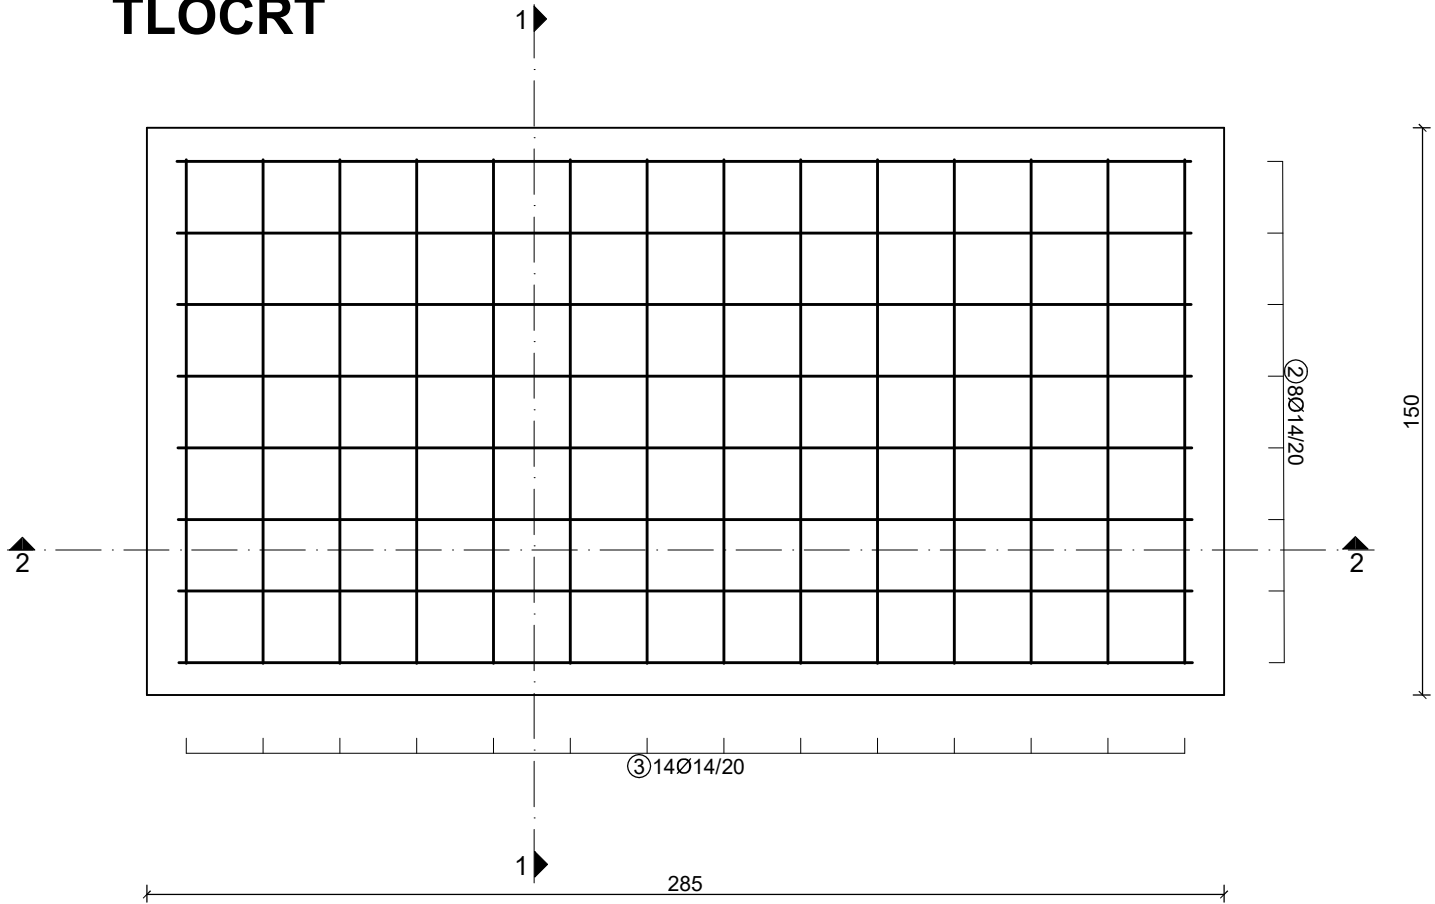

PRESJEK 1-1

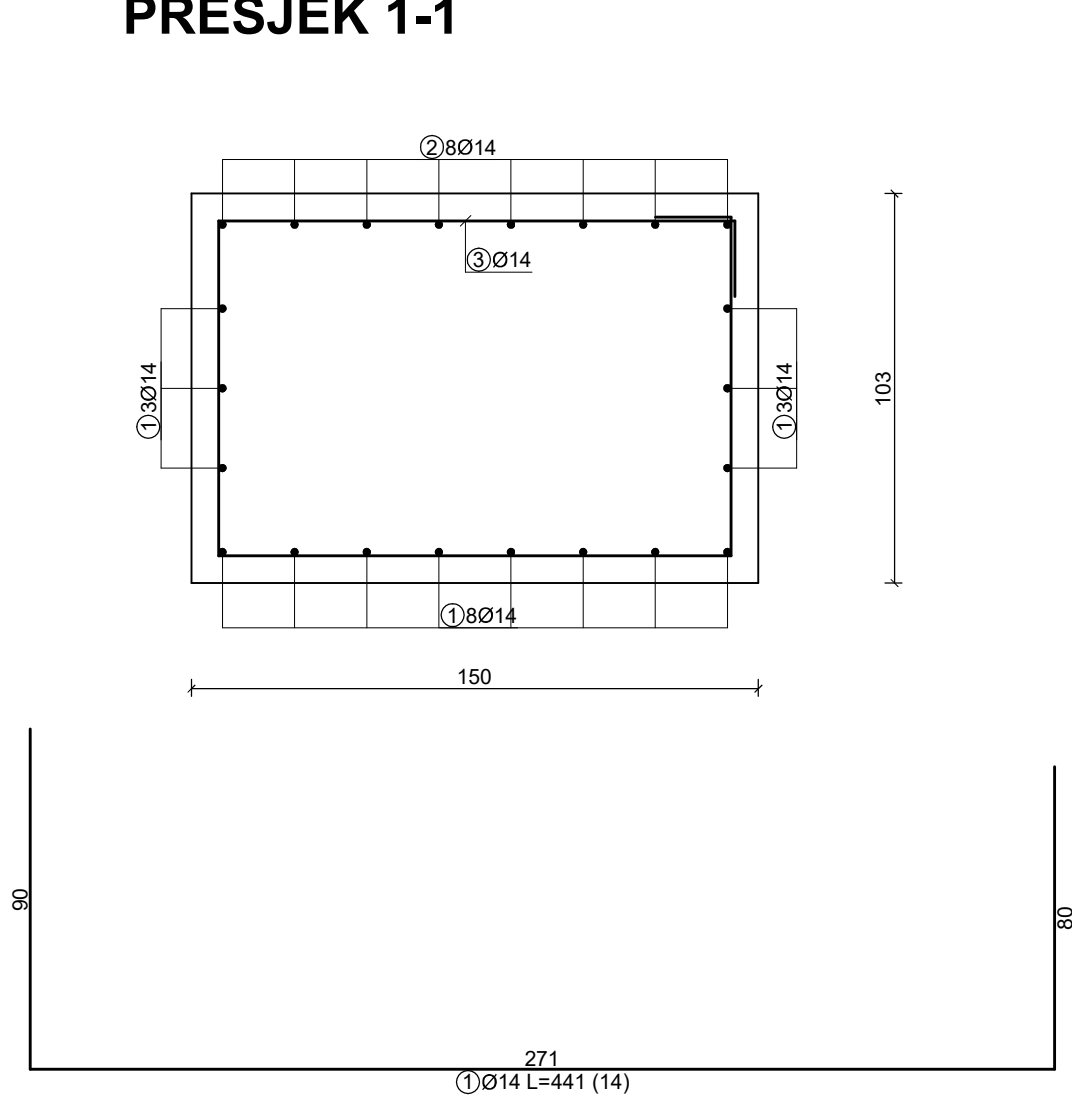

PRESJEK 2-2

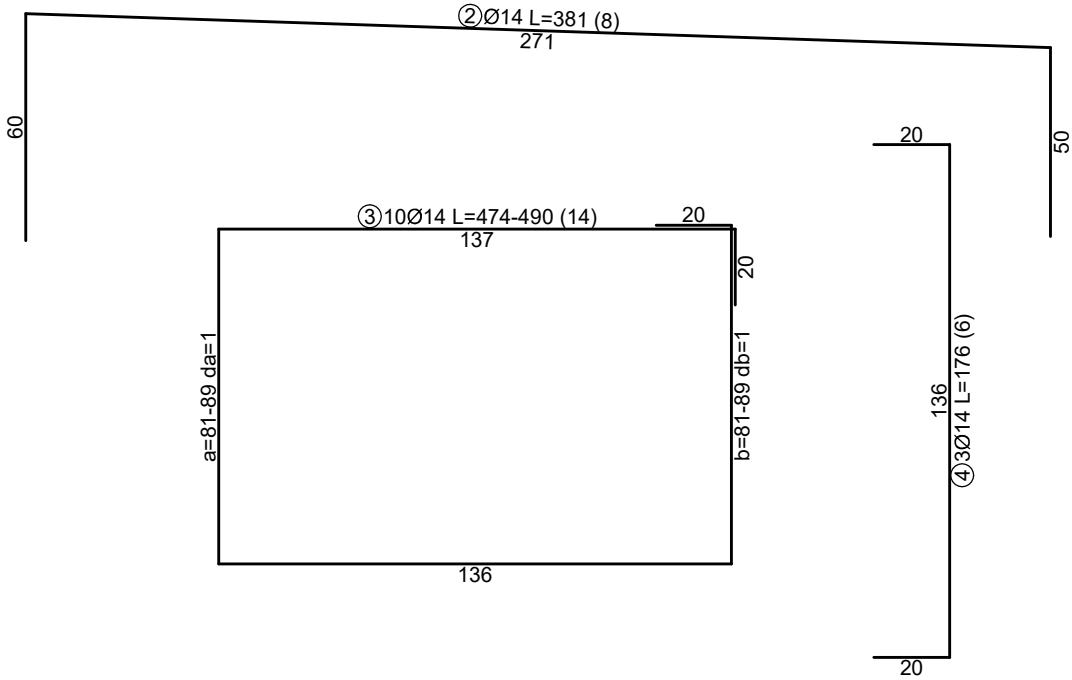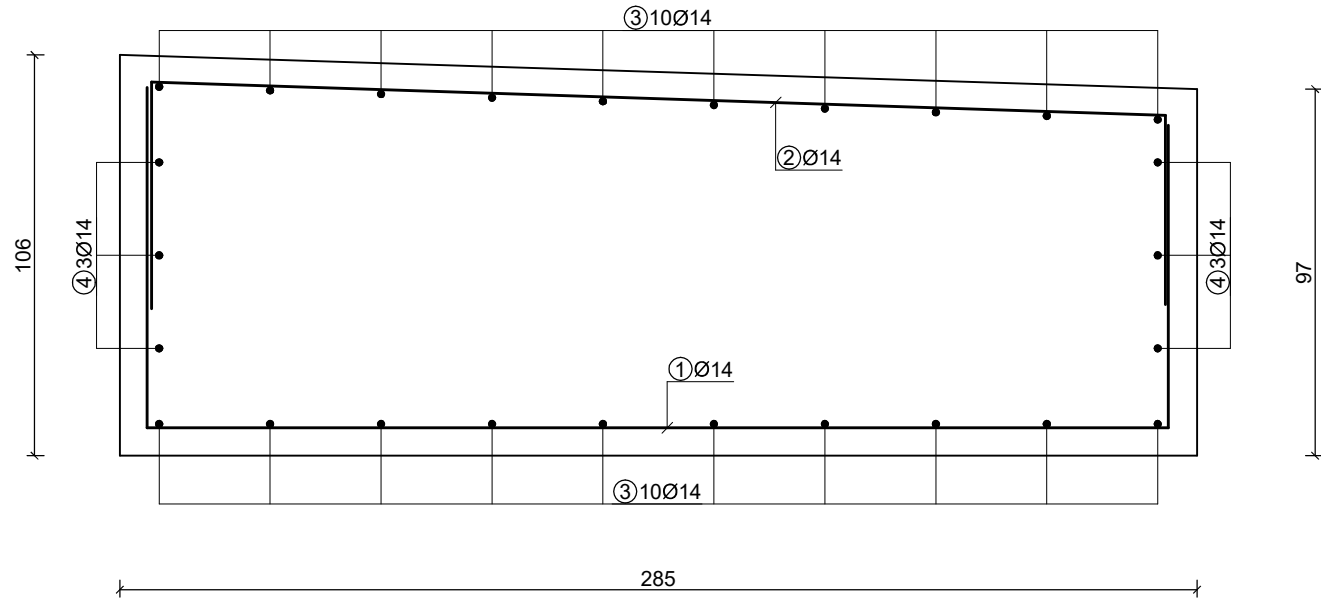


c = 6.5 cm  
BETON: C35/45  
ARMATURA: RA B500B  
UKUPNA KOLIČINA: 2 KOM

| Šipke - specifikacija  |                                |                             |           |                |             |
|------------------------|--------------------------------|-----------------------------|-----------|----------------|-------------|
| ozn                    | oblik i mjere<br>[cm]          | Ø                           | lg<br>[m] | n<br>[kom]     | lg n<br>[m] |
| 1                      |                                | 14                          | 4.41      | 14             | 61.74       |
| 2                      |                                | 14                          | 3.81      | 8              | 30.48       |
| 3                      | <p>1. a = 81 - 89 da = 0.6</p> | 14                          | *4.82     | 1 x 14         | 67.51       |
| 4                      |                                | 14                          | 1.76      | 6              | 10.56       |
| Šipke - rekapitulacija |                                |                             |           |                |             |
| Ø<br>[mm]              | lg n<br>[m]                    | Jedinična težina<br>[kg/m'] |           | Težina<br>[kg] |             |
| B 500B                 |                                |                             |           |                |             |
| 14                     | 170.29                         | 1.21                        |           | 206.05         |             |
| Ukupno                 |                                |                             |           |                | 206.05      |


|   |  |   |                                           |
|---|--|---|-------------------------------------------|
| IZRAĐIVAČ PROJEKTA:<br> <b>KOZINA PROJEKTI d.o.o.</b><br>Vinkovačka 21<br>21000 Split |  | NAZIV ZAHVATA:<br><b>POMORSKO-PUTNIČKI TERMINAL RESNIK-DIVULJE U LUČKOM PODRUČJU KAŠTELANSKOG BAZENA - BAZEN D - RESNIK, II FAZA</b> |                                           |
| INVESTITOR:<br> <b>LUČKA UPRAVA SPLIT</b><br>Ulica Gat Svetog Duje 1<br>21000 Split   |  | GRAĐEVINA:<br><b>POMORSKO-PUTNIČKI TERMINAL RESNIK-DIVULJE U LUČKOM PODRUČJU KAŠTELANSKOG BAZENA - BAZEN D - RESNIK</b>              |                                           |
| PROJEKTIRANI DIO GRAĐEVINE:   |  | PROJEKTANT:<br><b>BOŠKO KOZINA dipl.ing.građ.</b>                                                                                    |                                           |
| NAZIV GRAFIČKOG PRIKAZA:<br><b>PLAN ARMATURE<br/>AB BLOKA A-1</b>   |  | STRUKOVNA ODREDNICA PROJEKTA:<br><b>GRAĐEVINSKI PROJEKT</b>                                                                          | Z.O.P.:<br><b>3/22</b>                    |
|   |  | RAZINA PROJEKTA:<br><b>IZVEDBENI PROJEKT</b>                                                                                         | OZNAKA PROJEKTA:<br><b>T.D. 1268-G/22</b> |
| MJESTO I DATUM IZRADE:<br><b>Split, svibanj 2022.g.</b>   |  | MJERILO:<br><b>1:20</b>   | REDNI BROJ NACRTA:<br><b>62.</b>          |

PLAN ARMATURE MONOLITNE PLOČE

PRESJEK 1-1

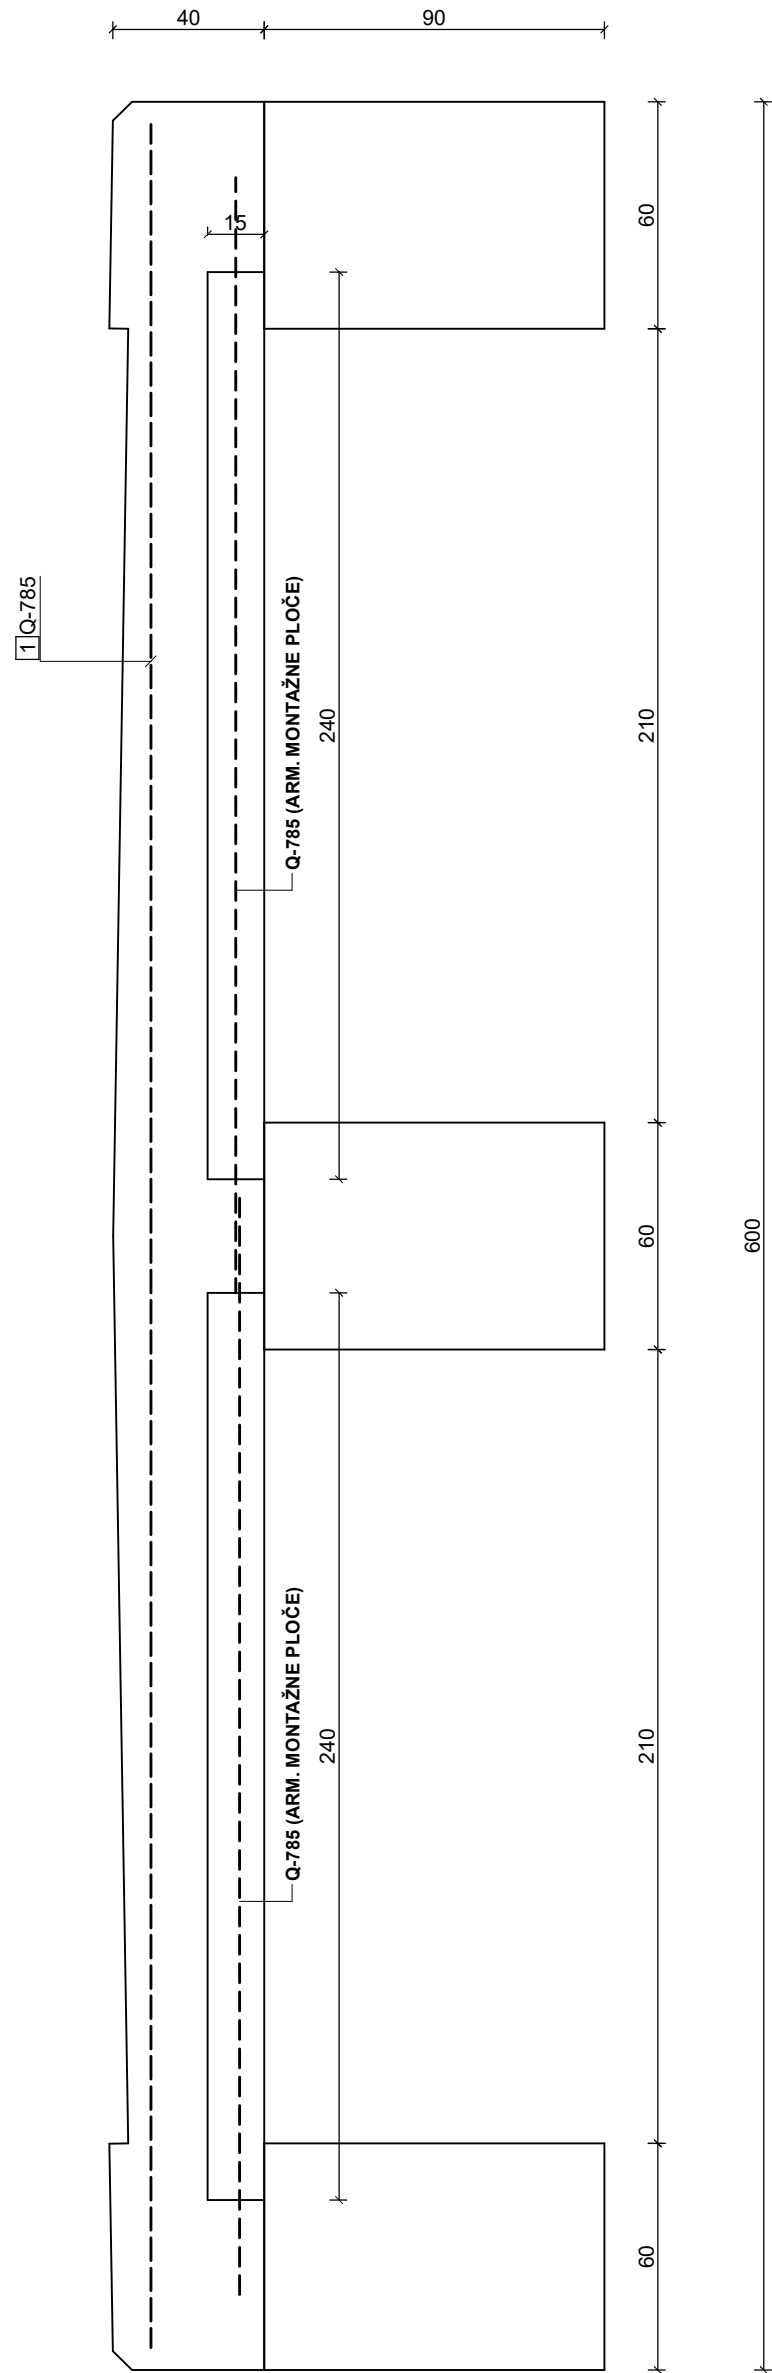


TLOCRT (IZMEĐU DVIJE UTVRDICE)

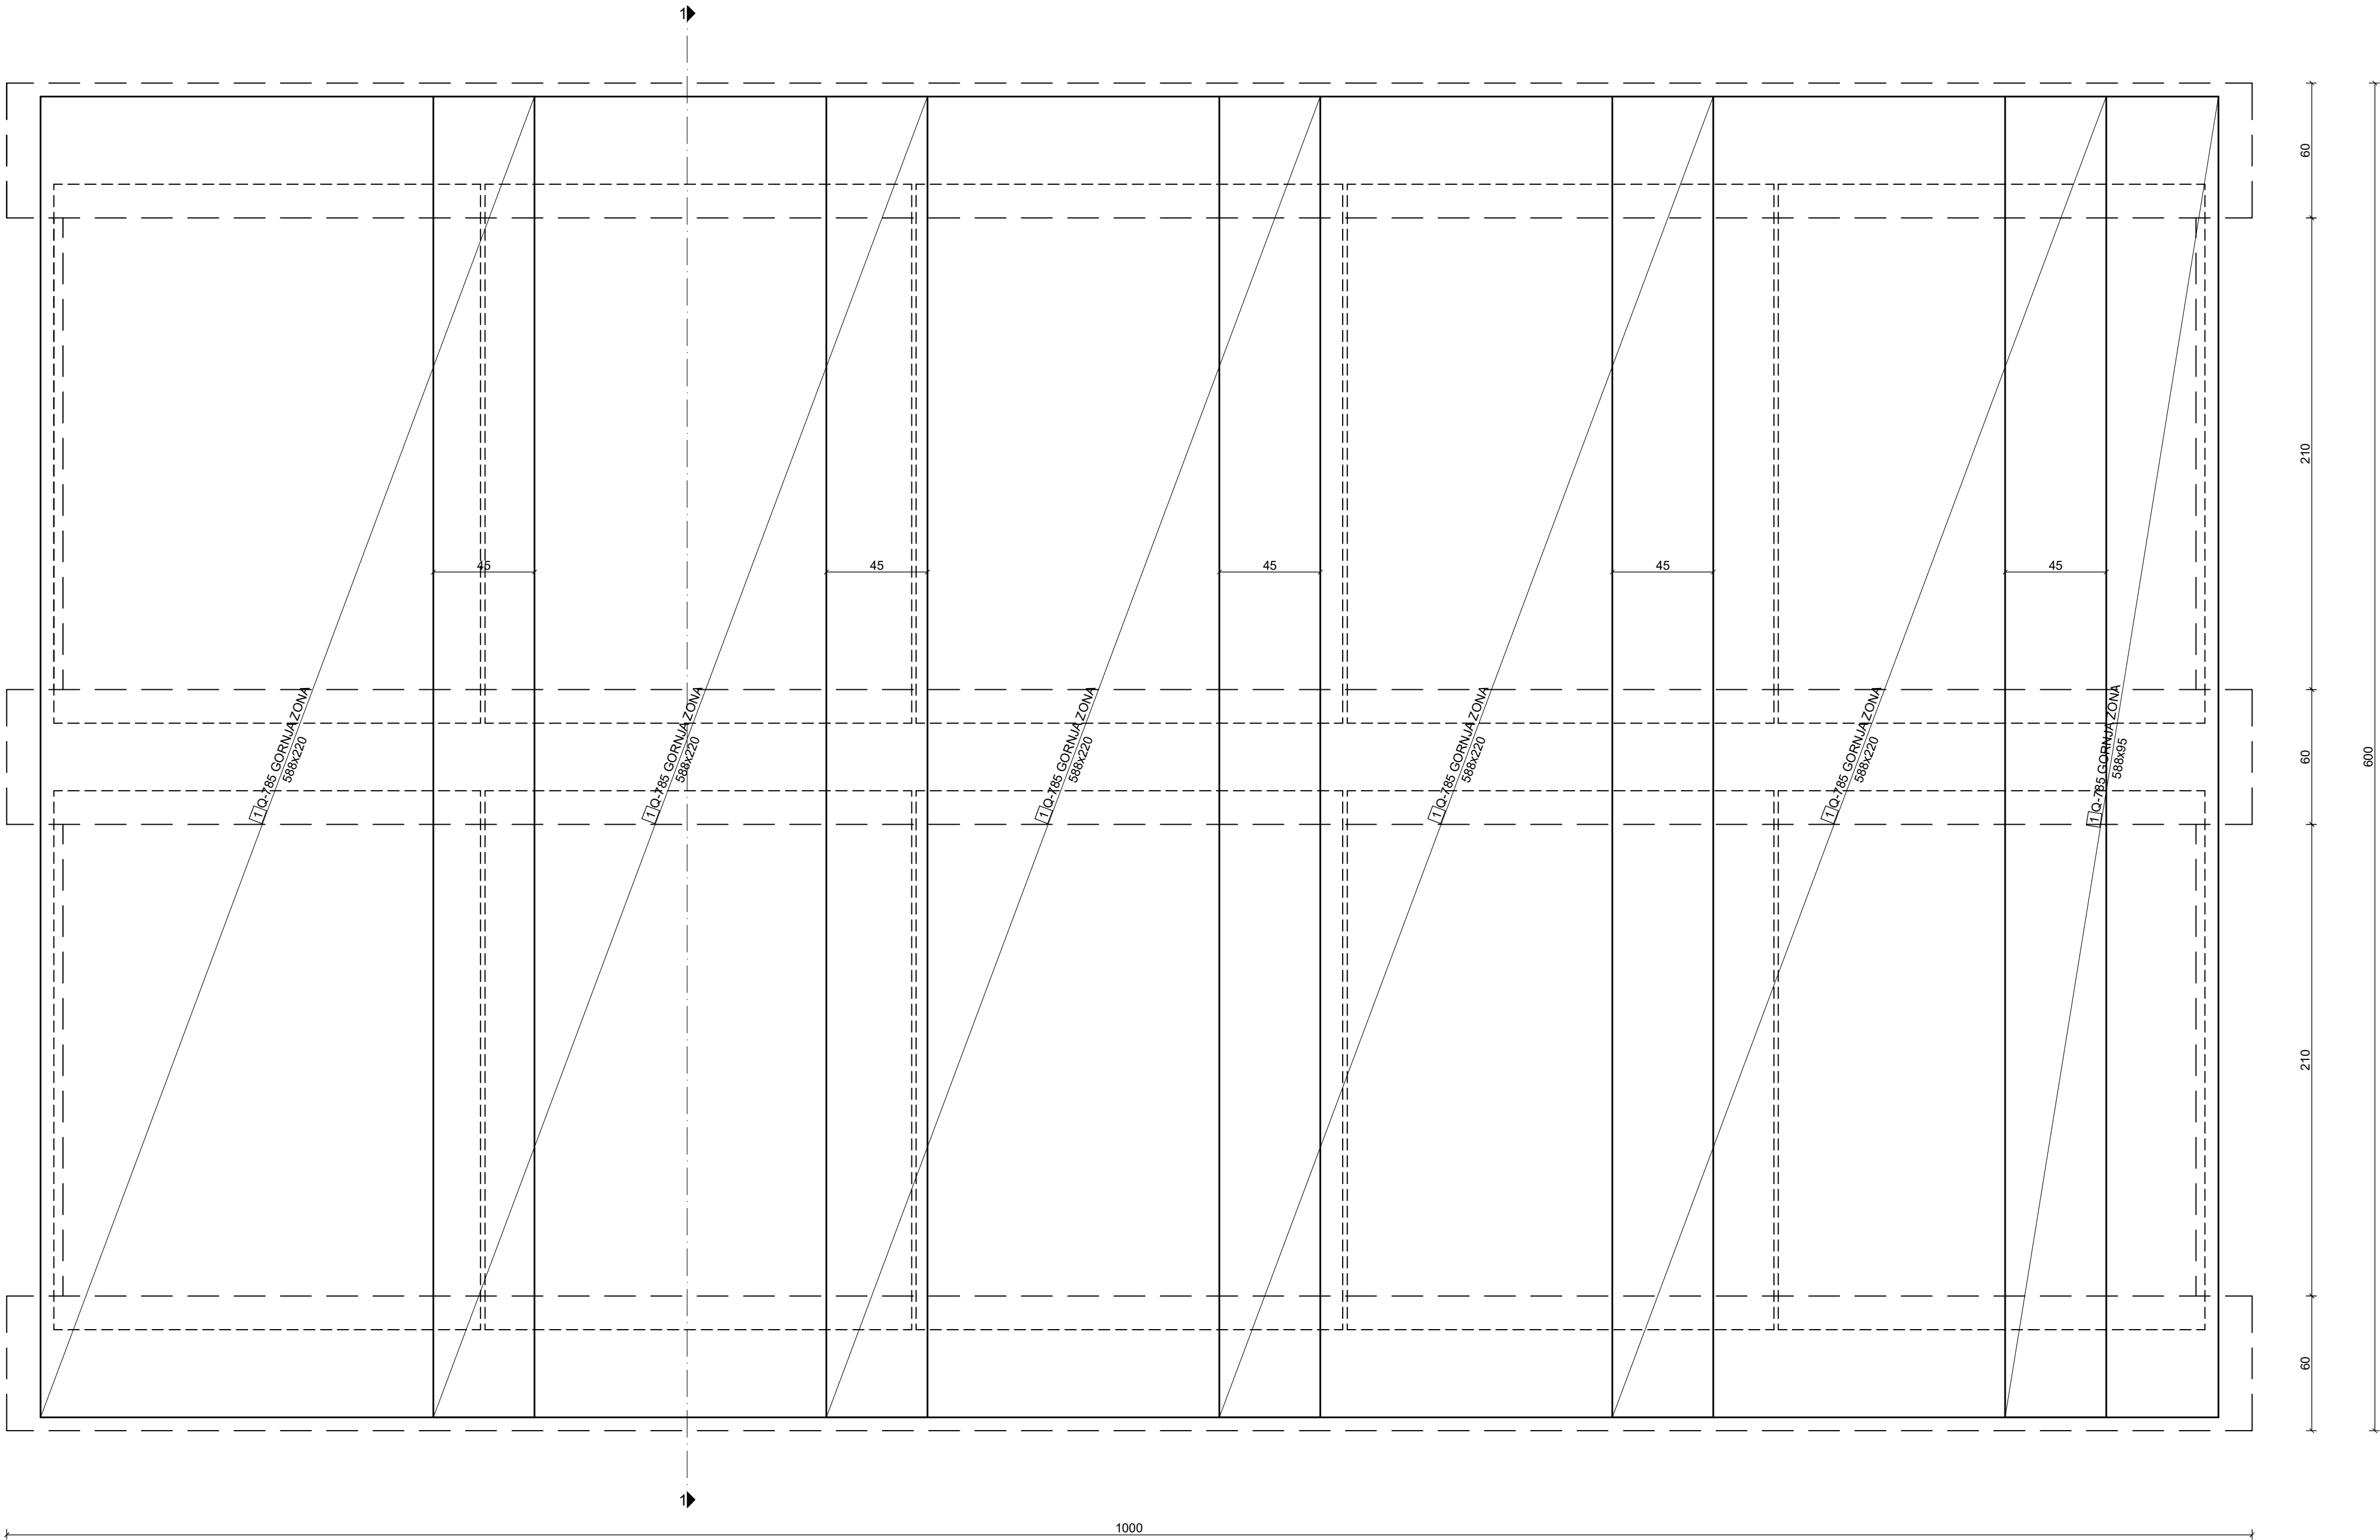

| Mreže - specifikacija |              |        |        |   |                          |                    |
|-----------------------|--------------|--------|--------|---|--------------------------|--------------------|
| Pozicija              | Oznaka mreže | B [cm] | L [cm] | n | Jedinična težina [kg/m2] | Ukupna težina [kg] |
| 1                     | Q-785        | 220    | 588    | 5 | 12.46                    | 805.91             |
| 1                     | Q-785        | 95     | 588    | 1 | 12.46                    | 69.60              |
| Ukupno                |              |        |        |   |                          | 875.51             |

c = 6.0 cm  
BETON: C35/45  
ARMATURA: MA B500B  
UKUPNA KOLIČINA: 4 KOM

|   |  |   |                                           |
|---|--|---|-------------------------------------------|
| IZRAĐIVAČ PROJEKTA:<br> <b>KOZINA PROJEKTI d.o.o.</b><br>Vinkovačka 21<br>21000 Split |  | NAZIV ZAHVATA:<br><b>POMORSKO-PUTNIČKI TERMINAL RESNIK-DIVULJE U LUČKOM PODRUČJU KAŠTELANSKOG BAZENA - BAZEN D - RESNIK, II FAZA</b> |                                           |
| INVESTITOR:<br> <b>LUČKA UPRAVA SPLIT</b><br>Ulica Gat Svetog Duje 1<br>21000 Split   |  | GRADEVINA:<br><b>POMORSKO-PUTNIČKI TERMINAL RESNIK-DIVULJE U LUČKOM PODRUČJU KAŠTELANSKOG BAZENA - BAZEN D - RESNIK</b>              |                                           |
| PROJEKTIRANI DIO GRADEVINE:   |  | PROJEKTANT:<br><b>BOŠKO KOZINA dipl.ing.građ.</b>                                                                                    |                                           |
| NAZIV GRAFIČKOG PRIKAZA:<br><b>PLAN ARMATURE MONOLITNE PLOČE</b>   |  | STRUKOVNA ODREDNICA PROJEKTA:<br><b>GRADEVINSKI PROJEKT</b>                                                                          | Z.O.P.:<br><b>3/22</b>                    |
| MJESTO I DATUM IZRADE:<br>Split, svibanj 2022.g.   |  | RAZINA PROJEKTA:<br><b>IZVEDBENI PROJEKT</b>                                                                                         | OZNAKA PROJEKTA:<br><b>T.D. 1268-G/22</b> |
| MJEŠTO I DATUM IZRADE:<br>Split, svibanj 2022.g.   |  | MJERILO:<br><b>1:20</b>   | REDNI BROJ NACRTA:<br><b>63.</b>          |

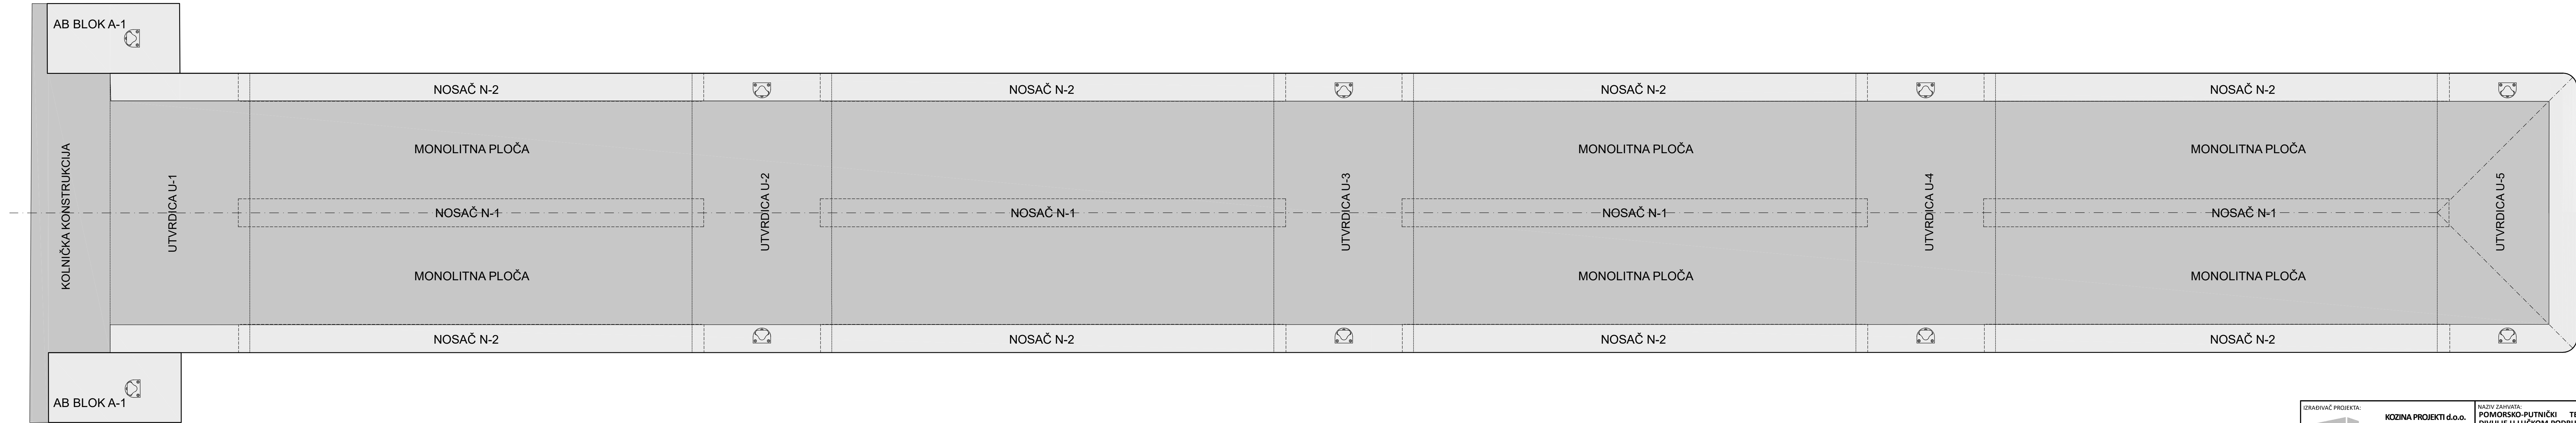

|   |  |   |                                           |
|---|--|---|-------------------------------------------|
| IZRADIVAČ PROJEKTA:<br> <b>KOZINA PROJEKTI d.o.o.</b><br>Vinkovačka 21<br>21000 Split |  | NAZIV ZAHVATA:<br><b>POMORSKO-PUTNIČKI TERMINAL RESNIK-DIVULJE U LUČKOM PODRUČJU KAŠTELANSKOG BAZENA - BAZEN D - RESNIK, II FAZA</b> |                                           |
| INVESTITOR:<br> <b>LUČKA UPRAVA SPLIT</b><br>Ulica Gat Svetog Duje 1<br>21000 Split  |  | GRADEVINA:<br><b>POMORSKO-PUTNIČKI TERMINAL RESNIK-DIVULJE U LUČKOM PODRUČJU KAŠTELANSKOG BAZENA - BAZEN D - RESNIK</b>              |                                           |
| PROJEKTIRANI DIO GRADEVINE:   |  | PROJEKTANT:<br><b>BOŠKO KOZINA dipl.ing.grad.</b>                                                                                    |                                           |
| NAZIV GRAFIČKOG PRIKAZA:<br><b>PLAN POZICIJA</b>   |  | STRUKOVNA ODREDNICA PROJEKTA:<br><b>GRADEVINSKI PROJEKT</b>                                                                          | Z.O.P.:<br><b>3/22</b>                    |
|   |  | RAZINA PROJEKTA:<br><b>IZVEDBENI PROJEKT</b>                                                                                         | OZNAKA PROJEKTA:<br><b>T.D. 1268-G/22</b> |
| MIJESTO I DATUM IZRADE:<br>Split, svibanj 2022.g.   |  | MJERILO:<br><b>1:50</b>   | REDNI BROJ NACRTA:<br><b>64.</b>          |

Structural drawing of a reinforced concrete slab (N-1) showing a grid of reinforcement bars. The drawing includes dimensions (300x300 cm), bar diameters (Ø14), and bar spacing (100/120 cm). The slab is labeled N-1 in the center and N-2 at the corners. The drawing is oriented with axes A-A and 1-2.




Technical drawing of a building section showing a central corridor and two side rooms. The drawing includes dimensions and labels for structural elements.

Labels and dimensions:

- AB PLOČA**: Labels for the side walls/rooms.
- N-1**: Labels for the side rooms.
- ① Ø14**: Dimension for the top horizontal reinforcement bar.
- ② 4Ø14**: Dimension for the bottom horizontal reinforcement bar.
- ③ Ø12**: Dimension for the vertical reinforcement bars in the central corridor.
- ④ Ø12**: Dimension for the vertical reinforcement bars in the side rooms.
- ⑤ Ø12**: Dimension for the vertical reinforcement bars in the side rooms.
- ⑥ 5Ø14**: Dimension for the vertical reinforcement bars in the side rooms.
- ⑦ Ø14**: Dimension for the bottom horizontal reinforcement bar.
- 300**: Dimension for the width of the central corridor.

Technical drawing A-A showing a cross-section of a wall. The drawing includes dimensions: 300mm for the width of the central section and 14mm for the diameter of the reinforcement bars. The reinforcement bars are labeled with circled numbers 6, 7, and 8.

| Šipke - specifikacija |                                                                                     |    |           |            |            |
|-----------------------|-------------------------------------------------------------------------------------|----|-----------|------------|------------|
| ozn                   | oblik i mjere<br>[cm]                                                               | Ø  | lg<br>[m] | n<br>[kom] | lgn<br>[m] |
| 1                     |  | 14 | 6.86      | 17         | 116.62     |
| 2                     |  | 14 | 6.86      | 15         | 102.90     |
| 3                     |  | 12 | 5.65      | 64         | 361.60     |
| 4                     |  | 12 | 4.16      | 24         | 99.84      |
| 5                     |  | 12 | 4.62      | 40         | 184.80     |
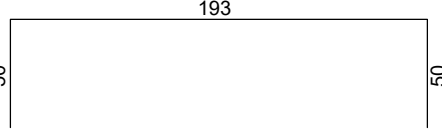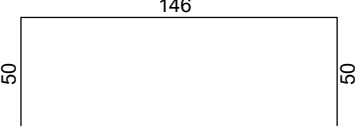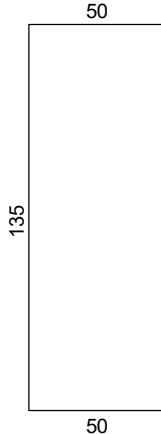
| 6                      |  | 14                         | 2.93           | 20 | 58.60 |
|------------------------|-------------------------------------------------------------------------------------|----------------------------|----------------|----|-------|
| 7                      |  | 14                         | 2.46           | 6  | 14.76 |
| 8                      |  | 14                         | 2.35           | 12 | 28.20 |
| 9                      |  | 14                         | 3.35           | 8  | 26.80 |
| Šipke - rekapitulacija |                                                                                     |                            |                |    |       |
| Ø<br>[mm]              | lign<br>[m]                                                                         | Jedinična težina<br>[kg/m] | Težina<br>[kg] |    |       |
| <b>B 500B</b>          |                                                                                     |                            |                |    |       |
| 12                     | 646.24                                                                              | 0.89                       | 573.86         |    |       |
| 14                     | 347.88                                                                              | 1.21                       | 420.93         |    |       |
| Ukupno                 |                                                                                     |                            | 994.80         |    |       |

**NAPOMENA:**  
**NA MJESTU UGRADNJE POLERA IZREZATI ARMATURU**

c = 6.5 cm  
BETON: C35/45  
ARMATURA: RA B500E

|   |   |
|---|---|
| IZRADIVAČ PROJEKTA:<br> <b>KOZINA PROJEKTI d.o.o.</b><br>Vinkovačka 21<br>21000 Split | NAZIV ZAHVATA:<br><b>POMORSKO-PUTNIČKI TERMINAL RESNIK<br/>         DIVULJE U LUČKOM PODRUČJU KAŠTELANSKOG<br/>         BAZENA - BAZEN D - RESNIK, II FAZA</b>   |
| INVESTITOR:<br> <b>LUČKA UPRAVA SPLIT</b><br>Ulica Gat Svetog Duje 1<br>21000 Split   | GRADEVINA:<br><b>POMORSKO-PUTNIČKI TERMINAL RESNIK<br/>         DIVULJE U LUČKOM PODRUČJU KAŠTELANSKOG<br/>         BAZENA - BAZEN D - RESNIK</b>   |
| PROJEKTIRANI DIO GRADEVINE:   | PROJEKTANT:<br><b>BOŠKO KOZINA dipl.ing.građ.</b>   |
| NAZIV GRAFIČKE PRIKAZA:<br><b>PLAN ARMATURE<br/>         NADMORSKOG DIJELA<br/>         UTVRĐICA U2, U3 I U4</b>                                                           | STRUKOVNA ODREĐENICA PROJEKTA:<br><b>GRAĐEVINSKI PROJEKT</b><br>Z.O.P.: <b>3/22</b><br>RAZINA PROJEKTA:<br><b>IZVEDBENI PROJEKT</b><br>OZNAKA PROJEKTA:<br><b>T.D. 168-G/22</b><br>MJESTO I DATUM IZRADBE: MIERILO:<br>Split, svibanj 2022.g. <b>1:20</b><br>REDNI BROJ NACRTA:<br><b>65.</b> |

Technical drawing of a reinforced concrete slab (N-1) showing a grid of reinforcement bars. The drawing includes dimensions for bar spacing (e.g., 100/14/30, 40/12/20) and overall slab dimensions (275, 300, 600). The slab is divided into three horizontal sections labeled N-2, N-1, and N-2. The central section N-1 is 600 units wide, while the side sections N-2 are 210 units wide. The total width is 1020 units. The drawing also shows a grid of reinforcement bars with various diameters and spacings.

Technical drawing of a reinforced concrete slab (AB PLOČA) showing reinforcement details. The drawing includes a plan view with dimensions and a section view.

**Plan View Dimensions:**






- Overall width: 300
- Overall height: 130
- Section line: N-1


**Reinforcement Details:**

- Top reinforcement: 1/10Ø14
- Bottom reinforcement: 2/4Ø14, 2/7Ø14
- Vertical reinforcement: 3/Ø12, 4/Ø12, 5/Ø12, 6/Ø12, 7/Ø12
- Horizontal reinforcement: 8/Ø14, 9/Ø14

**Labels:**

- AB PLOČA
- N-1
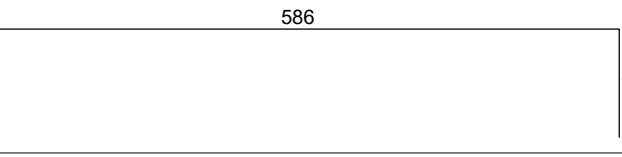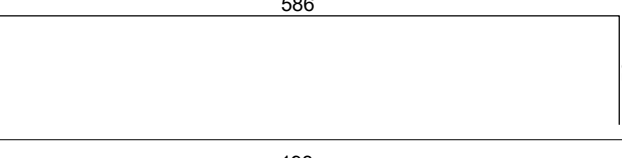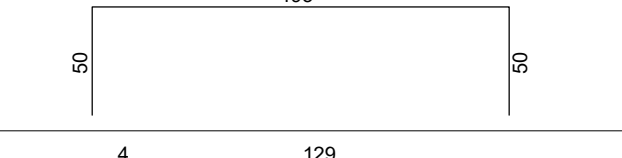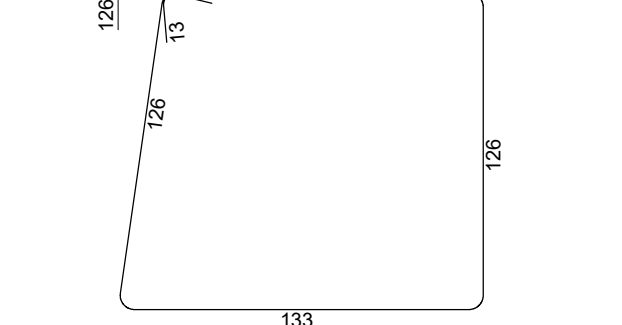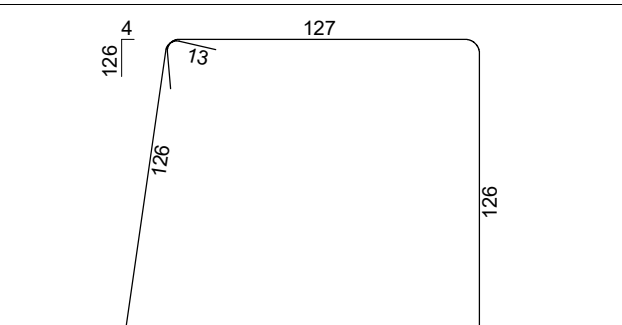
| Šipke - specifikacija |                                                                                     |    |           |            |            |
|-----------------------|-------------------------------------------------------------------------------------|----|-----------|------------|------------|
| ozn                   | oblik i mjere<br>[cm]                                                               | Ø  | lg<br>[m] | n<br>[kom] | lgm<br>[m] |
| 1                     |  | 14 | 6.86      | 18         | 123.48     |
| 2                     |  | 14 | 6.86      | 14         | 96.04      |
| 3                     |  | 14 | 2.93      | 10         | 29.30      |
| 4                     |  | 12 | 5.40      | 32         | 172.80     |
| 5                     |  | 12 | 5.36      | 32         | 171.52     |

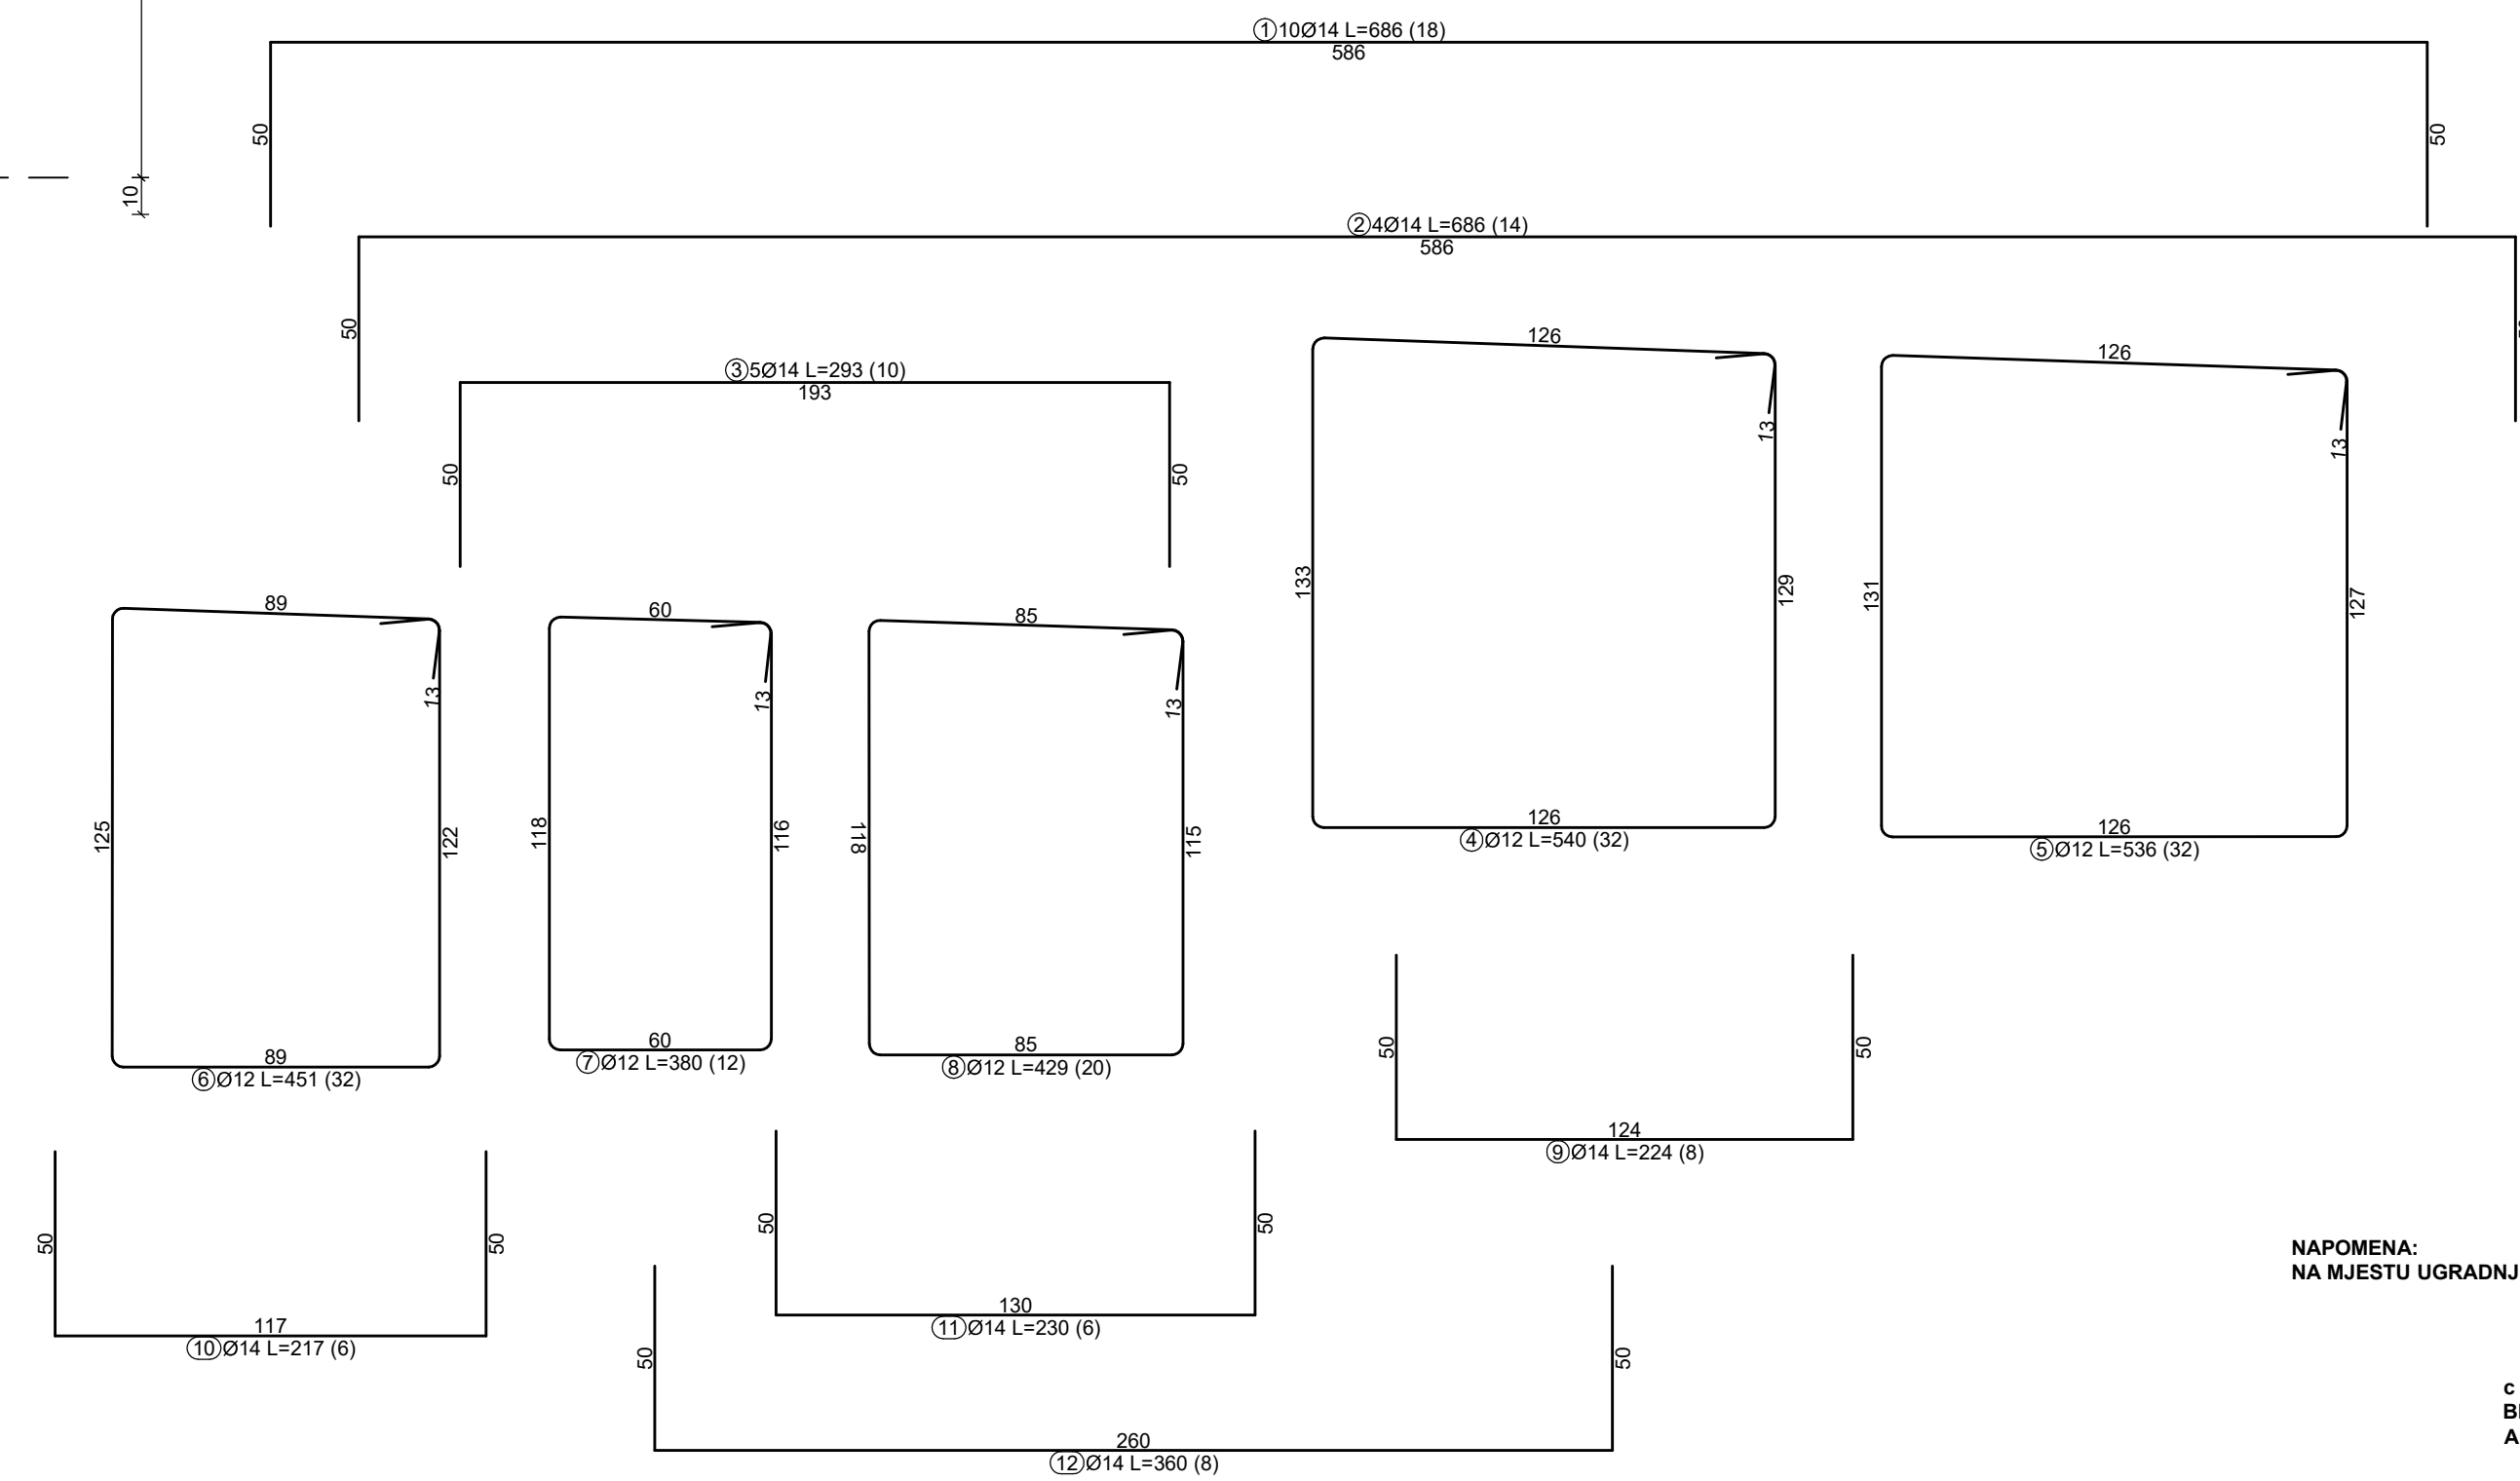


c = 6.5 cm  
BETON: C35/45  
ARMATURA: RA B500B

| 6                      |            | 12                         | 4.51           | 32 | 144.32 |
|------------------------|------------|----------------------------|----------------|----|--------|
| 7                      |            | 12                         | 3.80           | 12 | 45.60  |
| 8                      |            | 12                         | 4.29           | 20 | 85.80  |
| 9                      |            | 14                         | 2.24           | 8  | 17.92  |
| 10                     |            | 14                         | 2.17           | 6  | 13.02  |
| 11                     |            | 14                         | 2.30           | 6  | 13.80  |
| 12                     |            | 14                         | 3.60           | 8  | 28.80  |
| Šipke - rekapitulacija |            |                            |                |    |        |
| Ø<br>[mm]              | lgn<br>[m] | Jedinična težina<br>[kg/m] | Težina<br>[kg] |    |        |
| B 500B                 |            |                            |                |    |        |
| 12                     | 620.04     | 0.89                       | 550.60         |    |        |
| 14                     | 322.36     | 1.21                       | 390.06         |    |        |
| Ukupno                 |            |                            |                |    | 940.65 |


| Šipke - rekapitulacija |            |                                          |                |
|------------------------|------------|------------------------------------------|----------------|
| Ø<br>[mm]              | lgm<br>[m] | Jedinična težina<br>[kg/m <sup>3</sup> ] | Težina<br>[kg] |
| B 500B                 |            |                                          |                |
| 12                     |            | 620.04                                   | 0.89           |
| 14                     |            | 322.36                                   | 1.21           |
| Ukupno                 |            |                                          | 940.65         |

|   |   |                                                      |
|---|---|------------------------------------------------------|
| IZRADIVAČ PROJEKTA:<br> <b>KOZINA PROJEKTI d.o.o.</b><br>Vinkovačka 21<br>21000 Split | NAZIV ZAHVATA:<br><b>POMORSKO-PUTNIČKI TERMINAL RESNIK<br/>         DIVULJE U LUČKOM PODRUČJU KAŠTELSKOG<br/>         BAZENA - BAZEN D - RESNIK, II FAZA</b> |                                                      |
| INVESTITOR:<br> <b>LUČKA UPRAVA SPLIT</b><br>Ulica Gat Svetog Duje 1<br>21000 Split   | GRADEVINA:<br><b>POMORSKO-PUTNIČKI TERMINAL RESNIK<br/>         DIVULJE U LUČKOM PODRUČJU KAŠTELSKOG<br/>         BAZENA - BAZEN D - RESNIK</b>              |                                                      |
| PROJEKTIRANI DIO GRADEVINE:   | PROJEKTANT:<br><b>BOŠKO KOZINA dipl.ing.građ.</b>   |                                                      |
| NAZIV GRAFIČKE PRIKAZA:<br><b>PLAN ARMATURE<br/>         NADMORSKOG DIJELA<br/>         UTVRĐICE U1</b>                                                                    | STRUKOVNA ODREDNICA PROJEKTA:<br><b>GRADEVINSKI PROJEKT</b>                                                                                                  | Z.O.P.:<br><b>3/22</b>                               |
|   | RAZINA PROJEKTA:<br><b>IZVEDBENI PROJEKT</b>   | OZNAKA PROJEKTA:<br><b>T.D. 1268-G/22</b>            |
|   | MJESTO I DATUM IZDAJE: <b>Split, svibanj 2022.g.</b>   | MJERLO: <b>1:20</b><br>REDNI BROJ NACRTA: <b>66.</b> |


DONJA ZONA

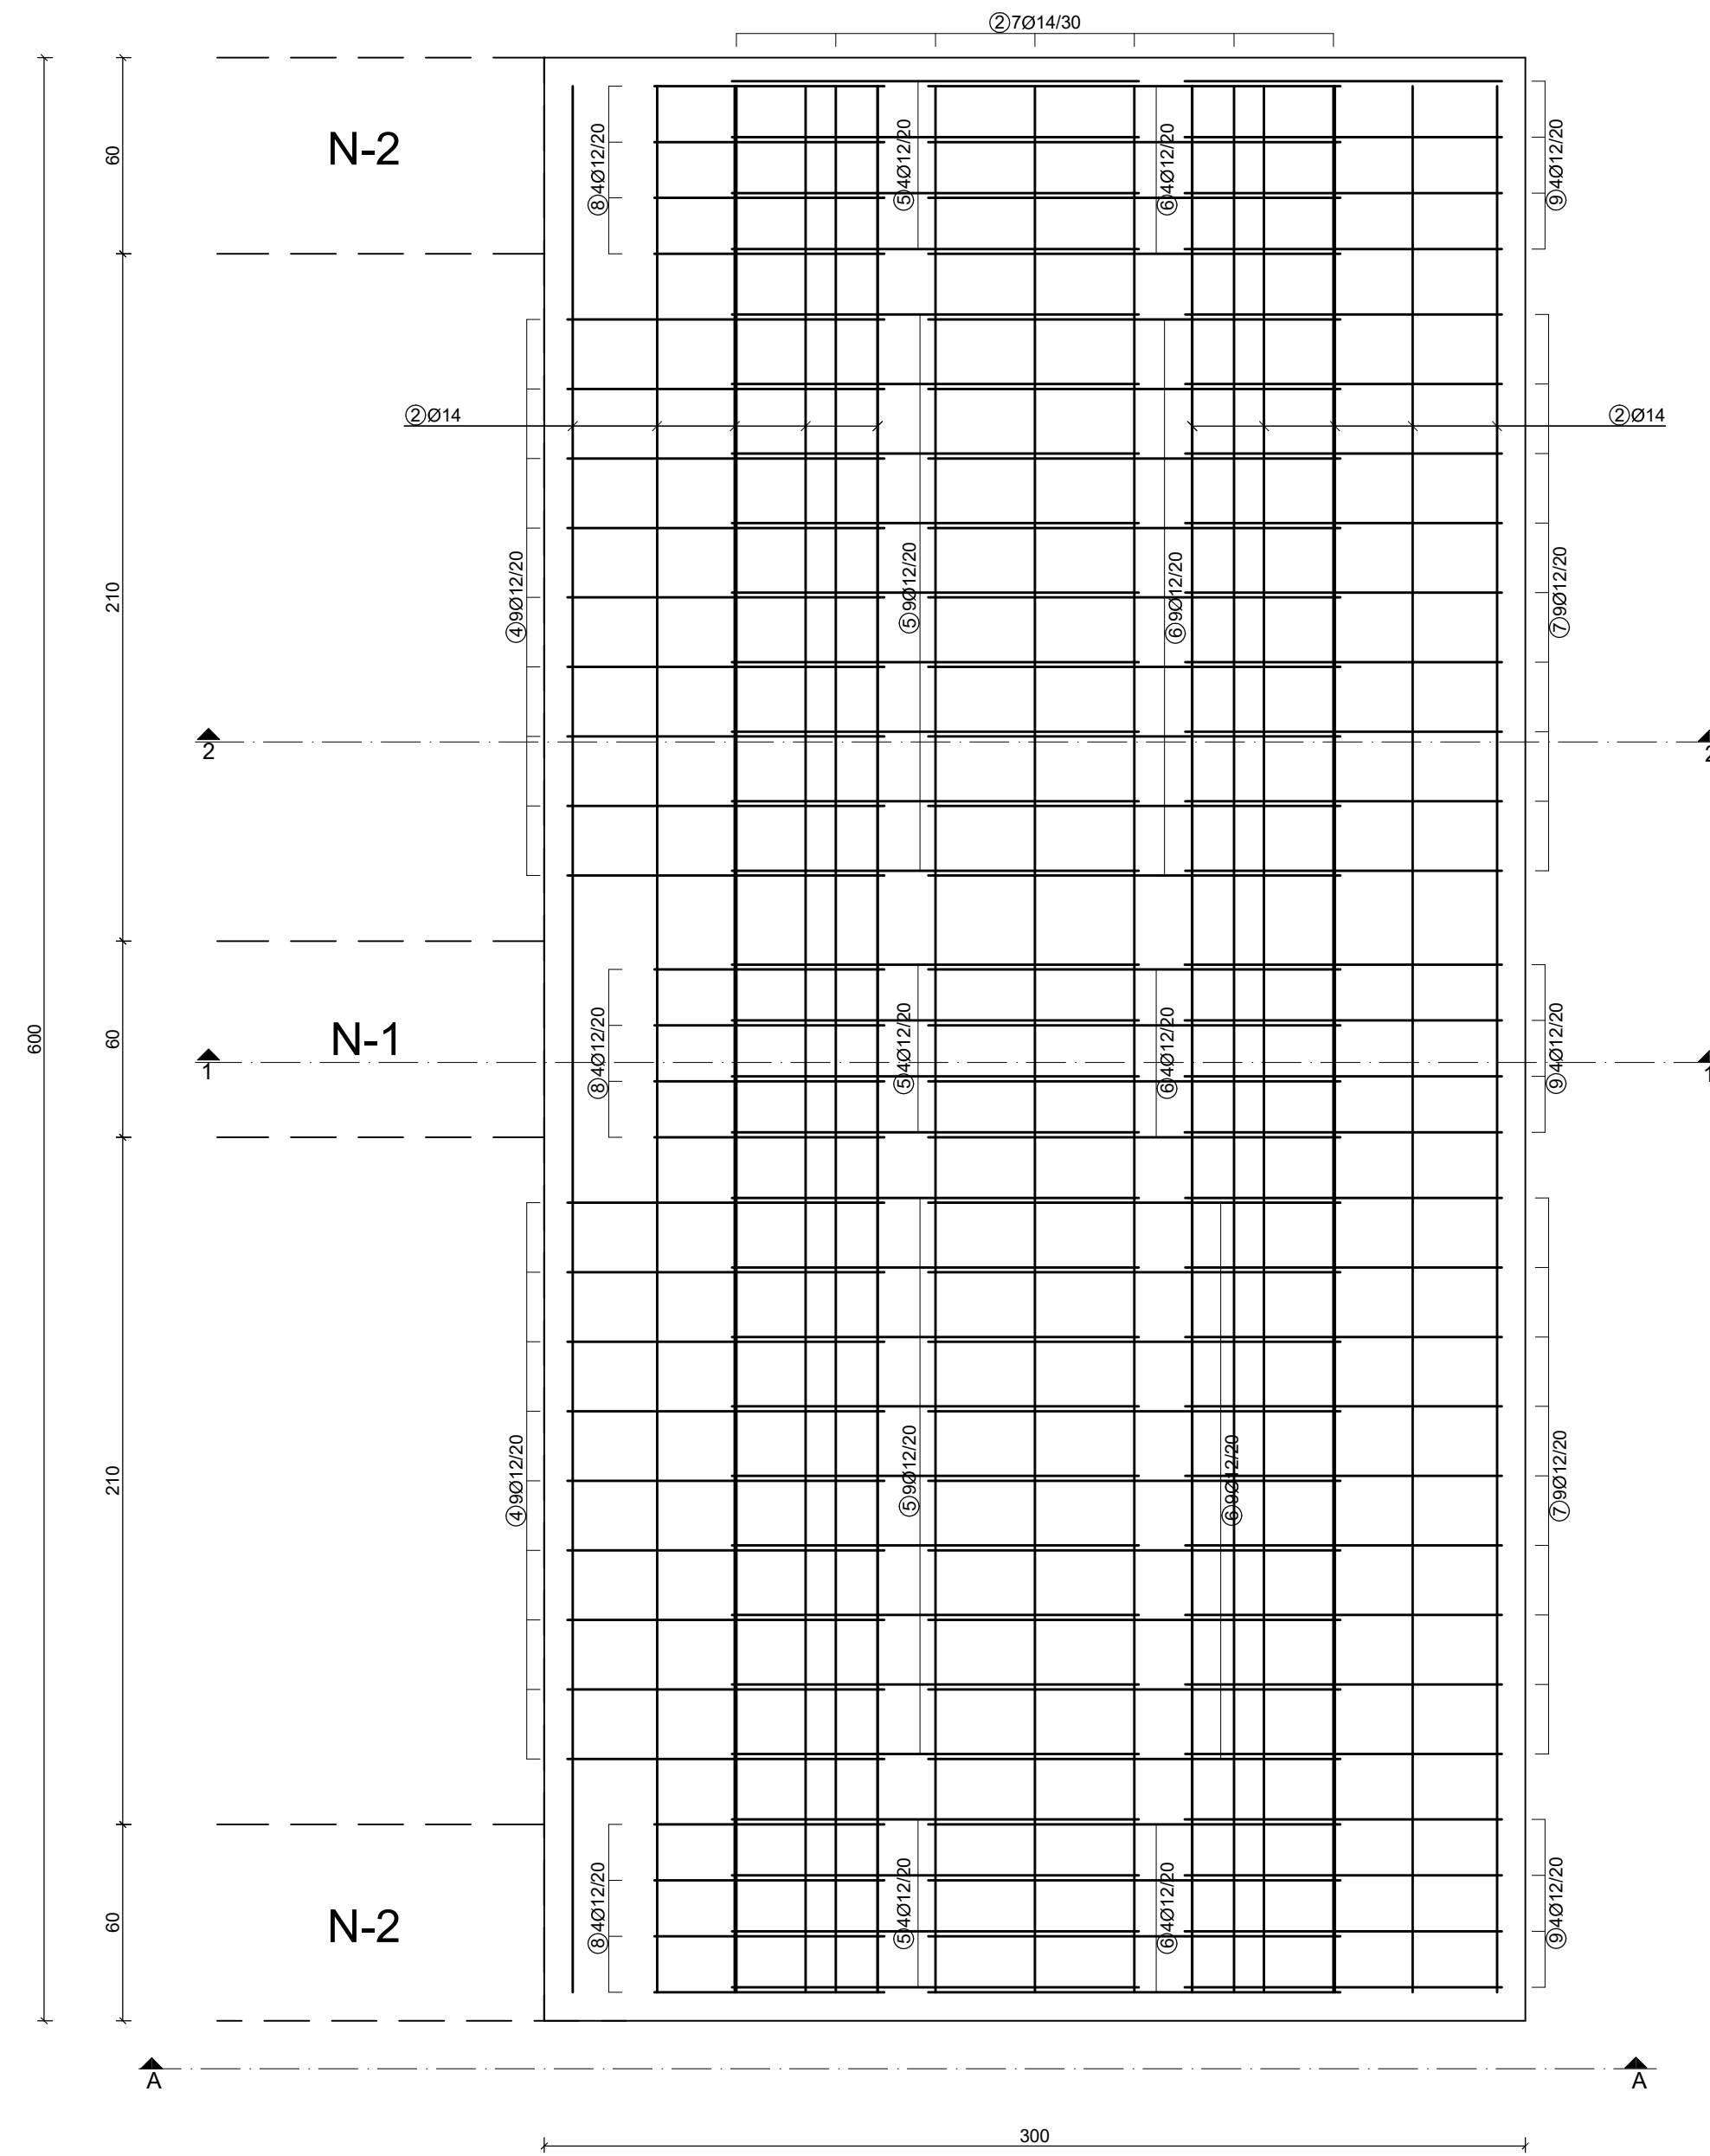


GORNJA ZONA

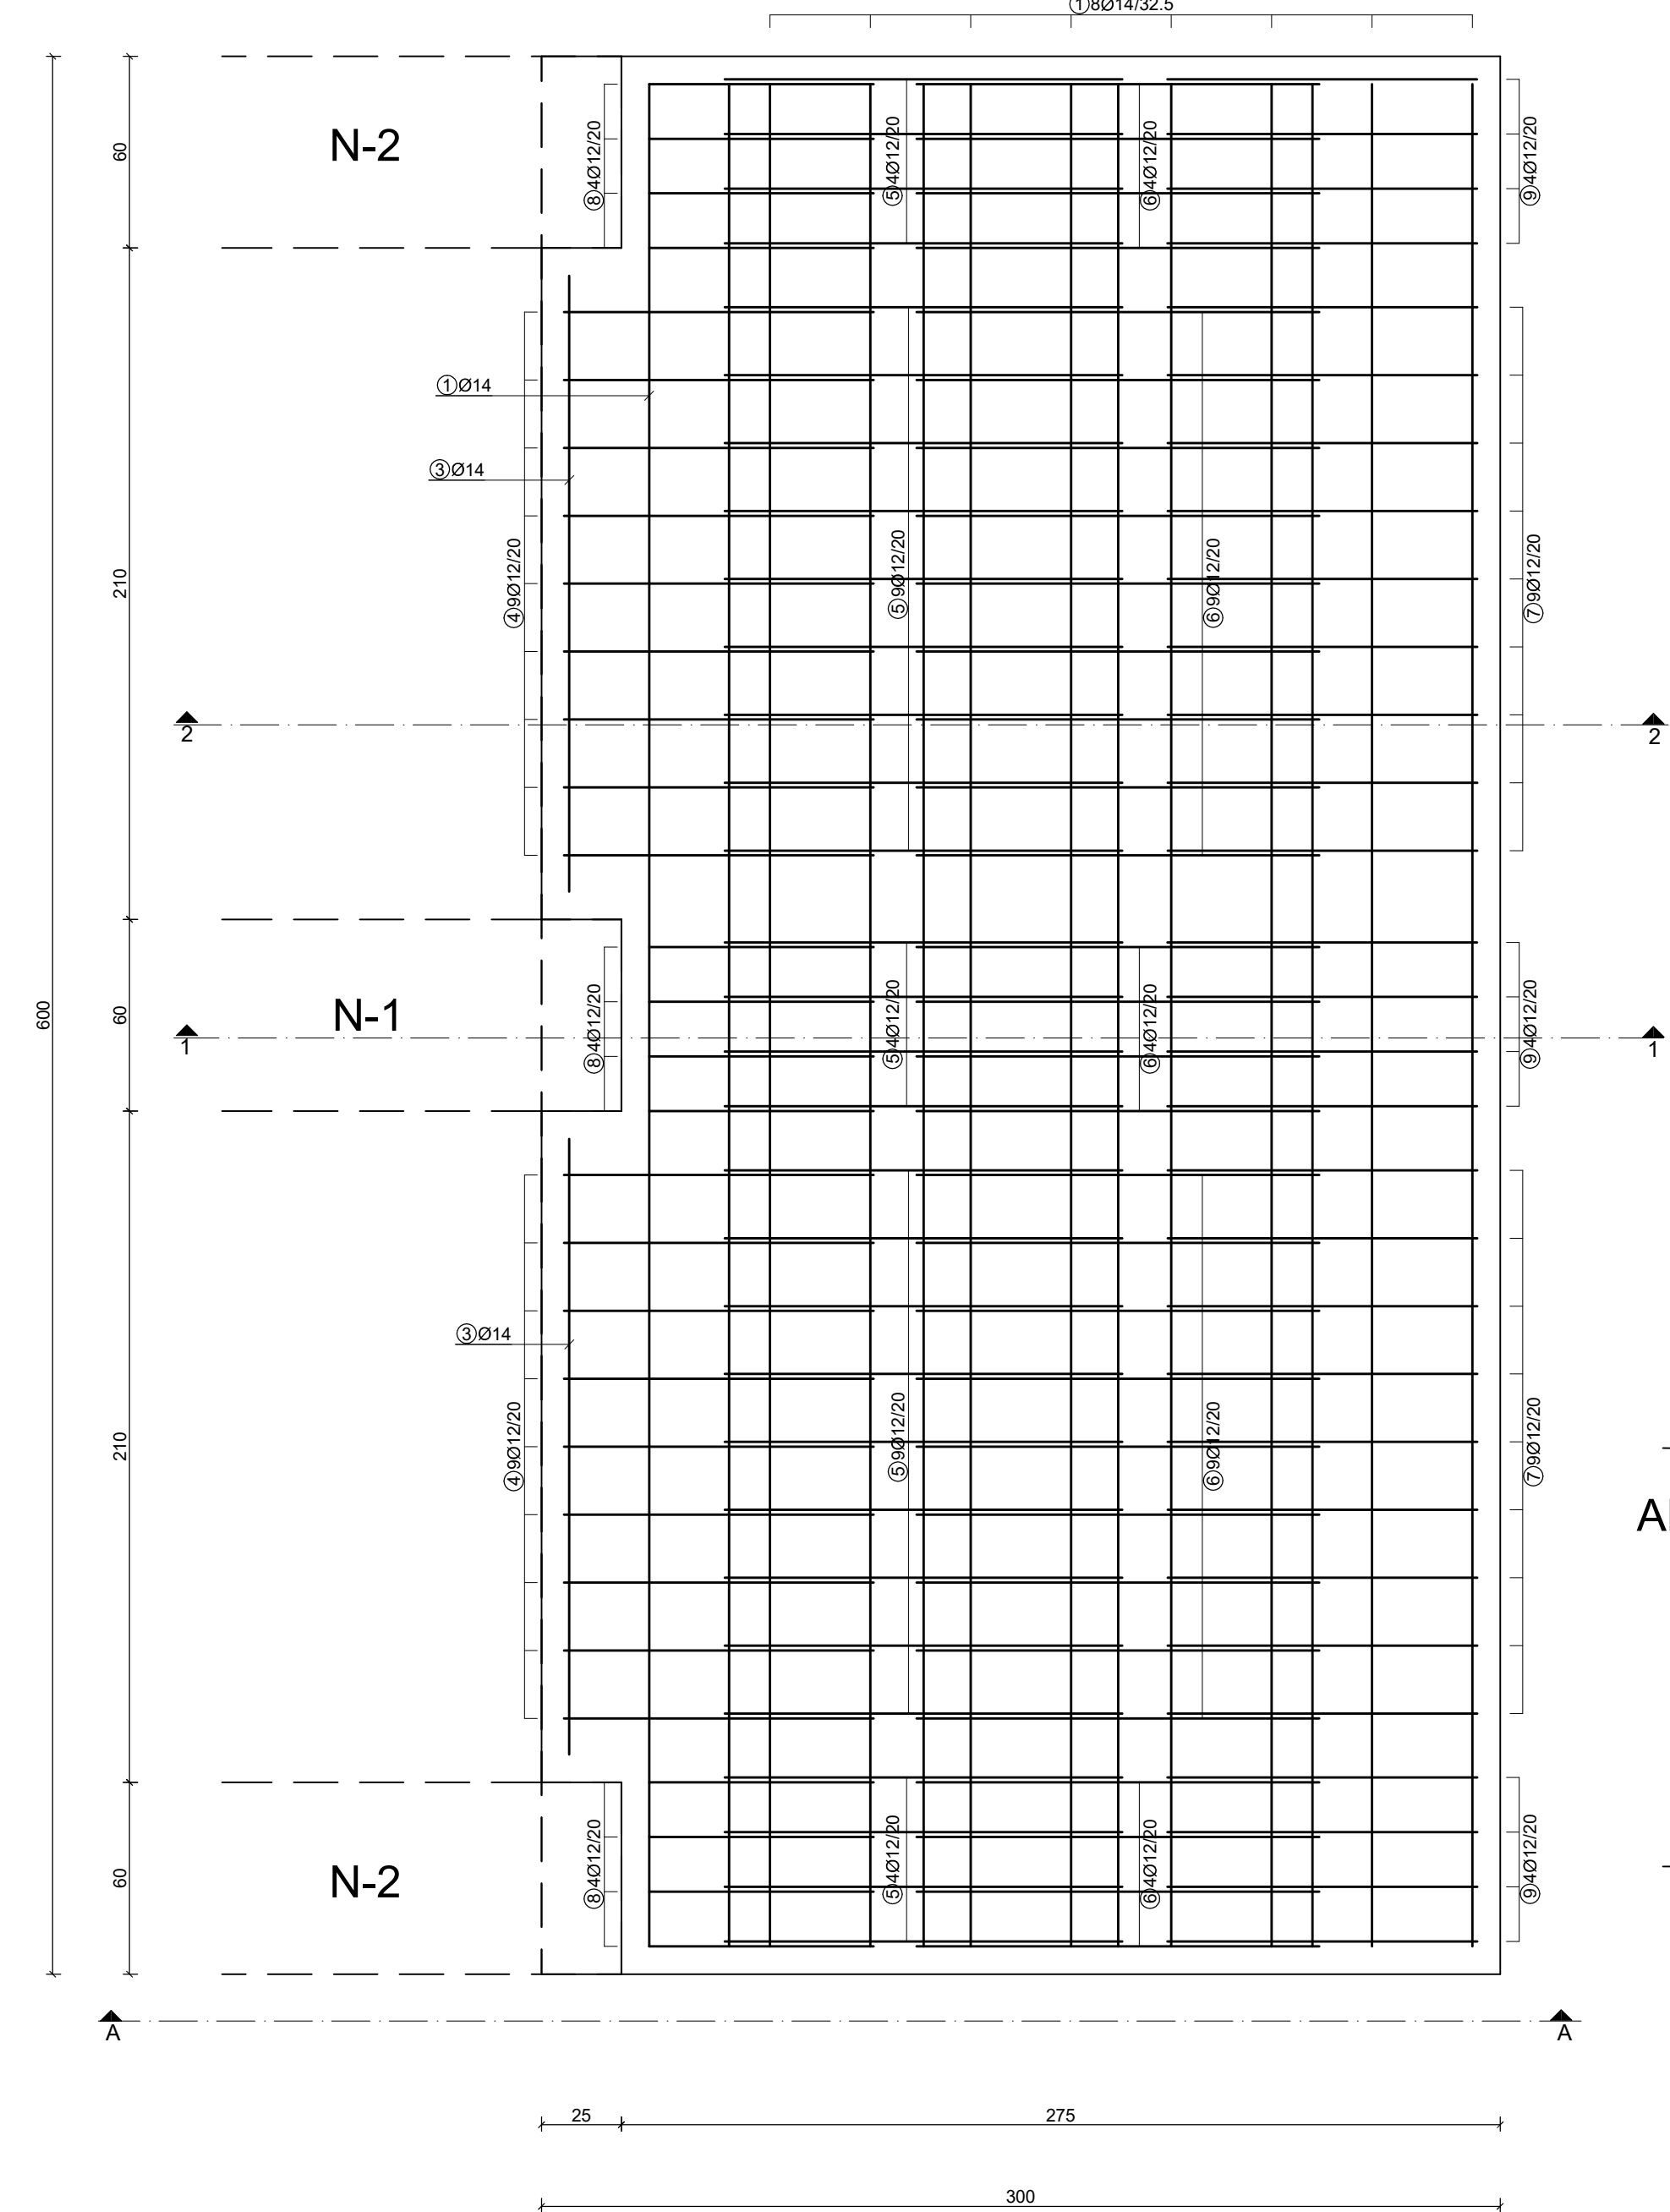



PRESJEK 1-1

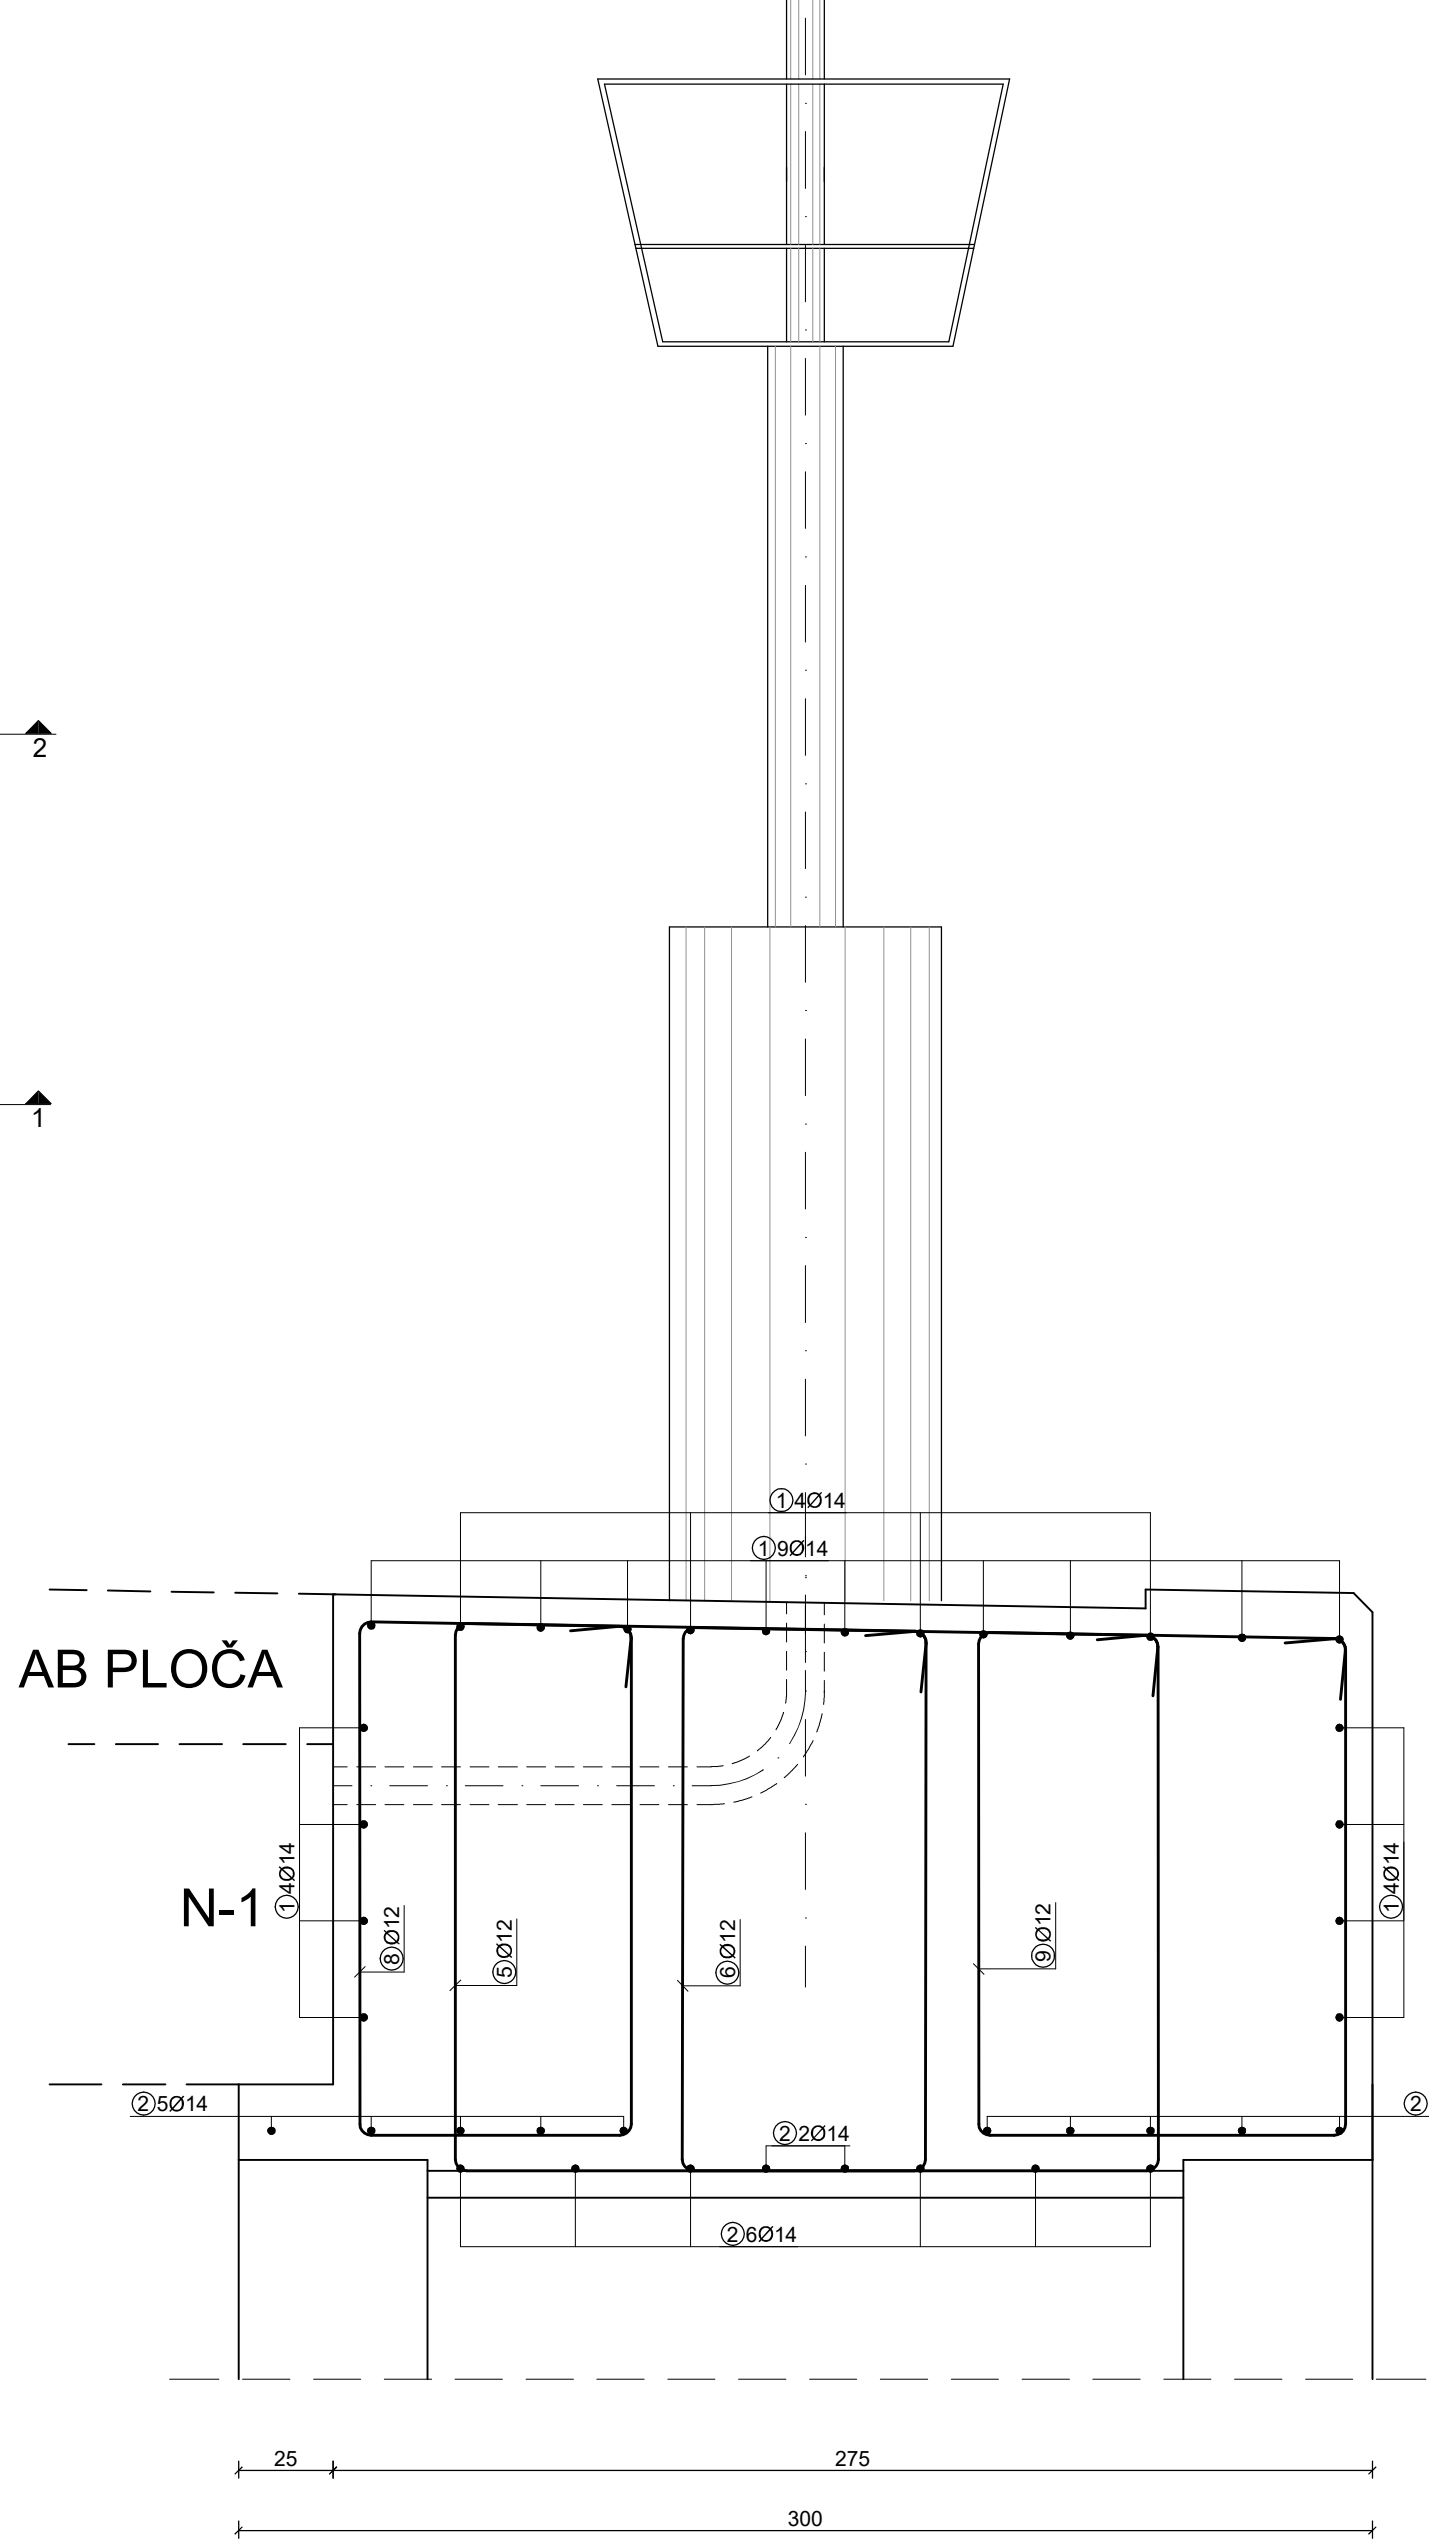

PRESJEK 2-2

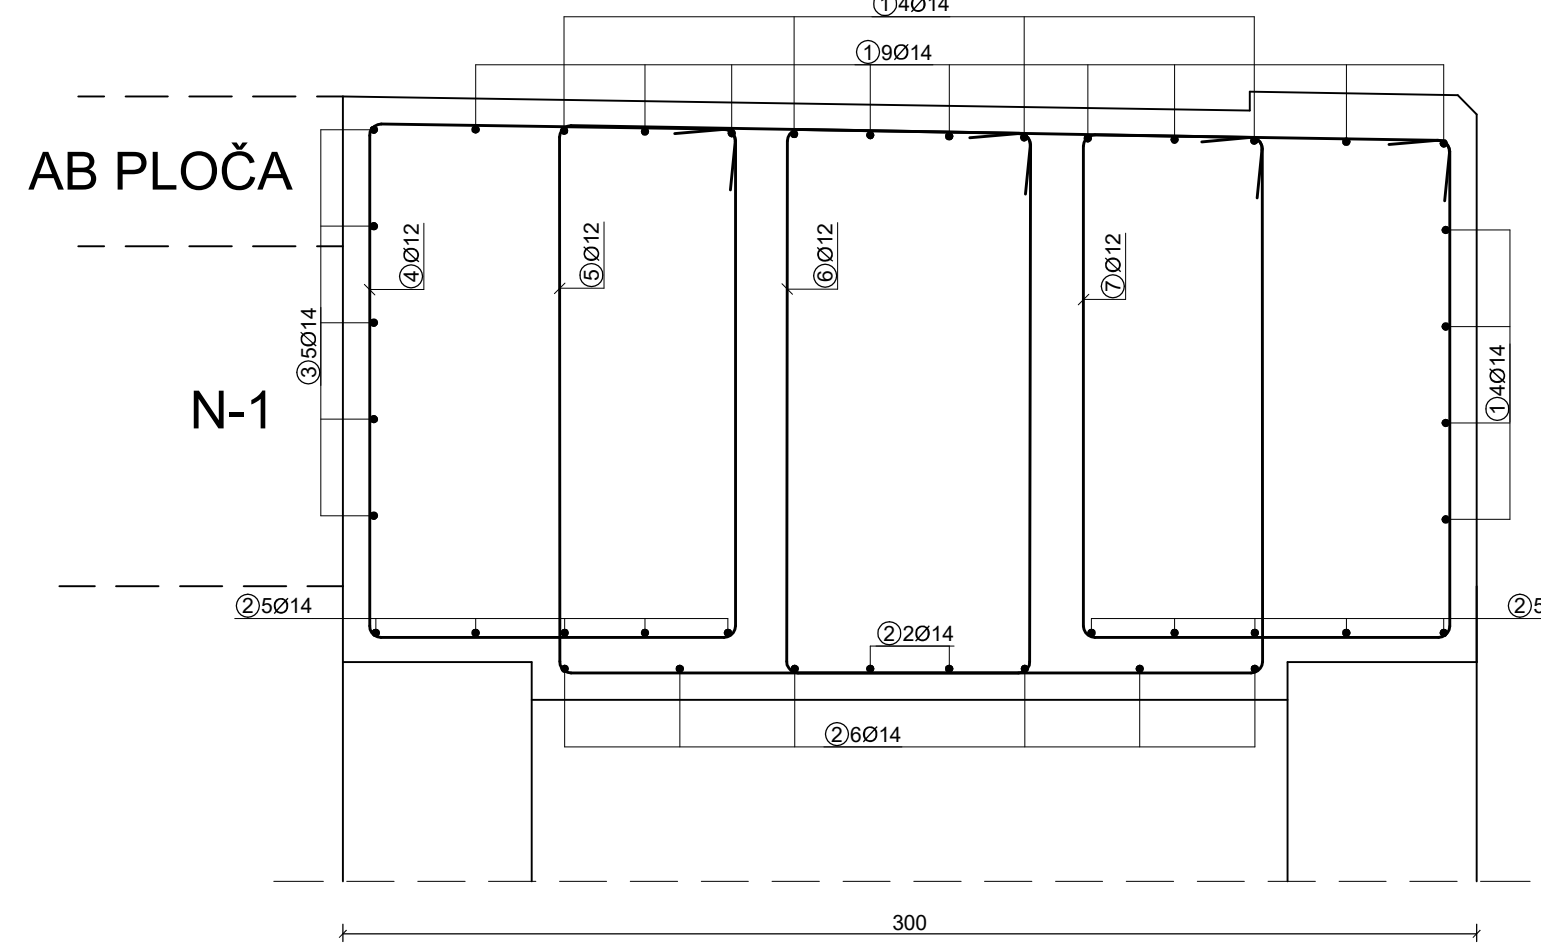

POGLED A-A

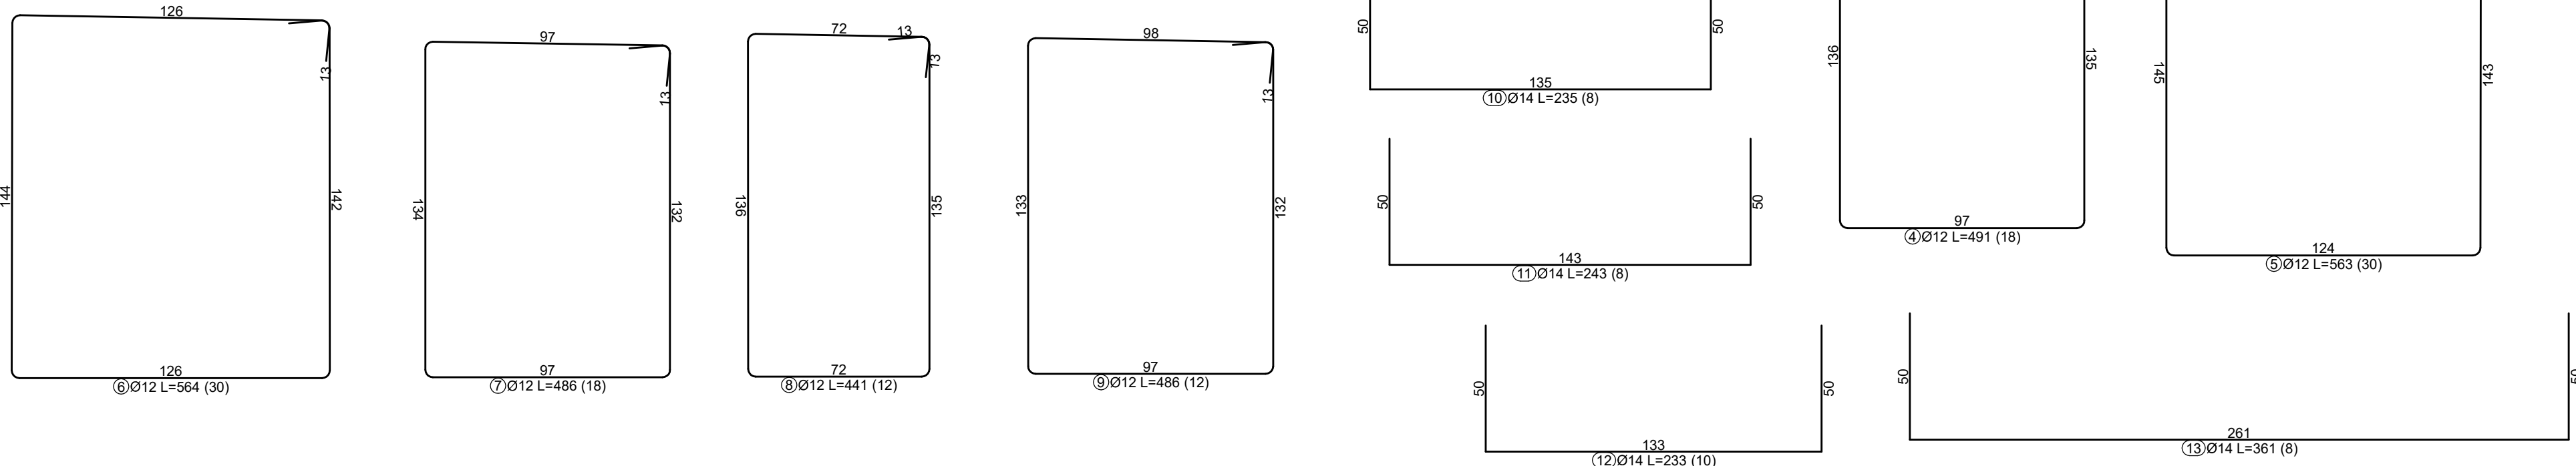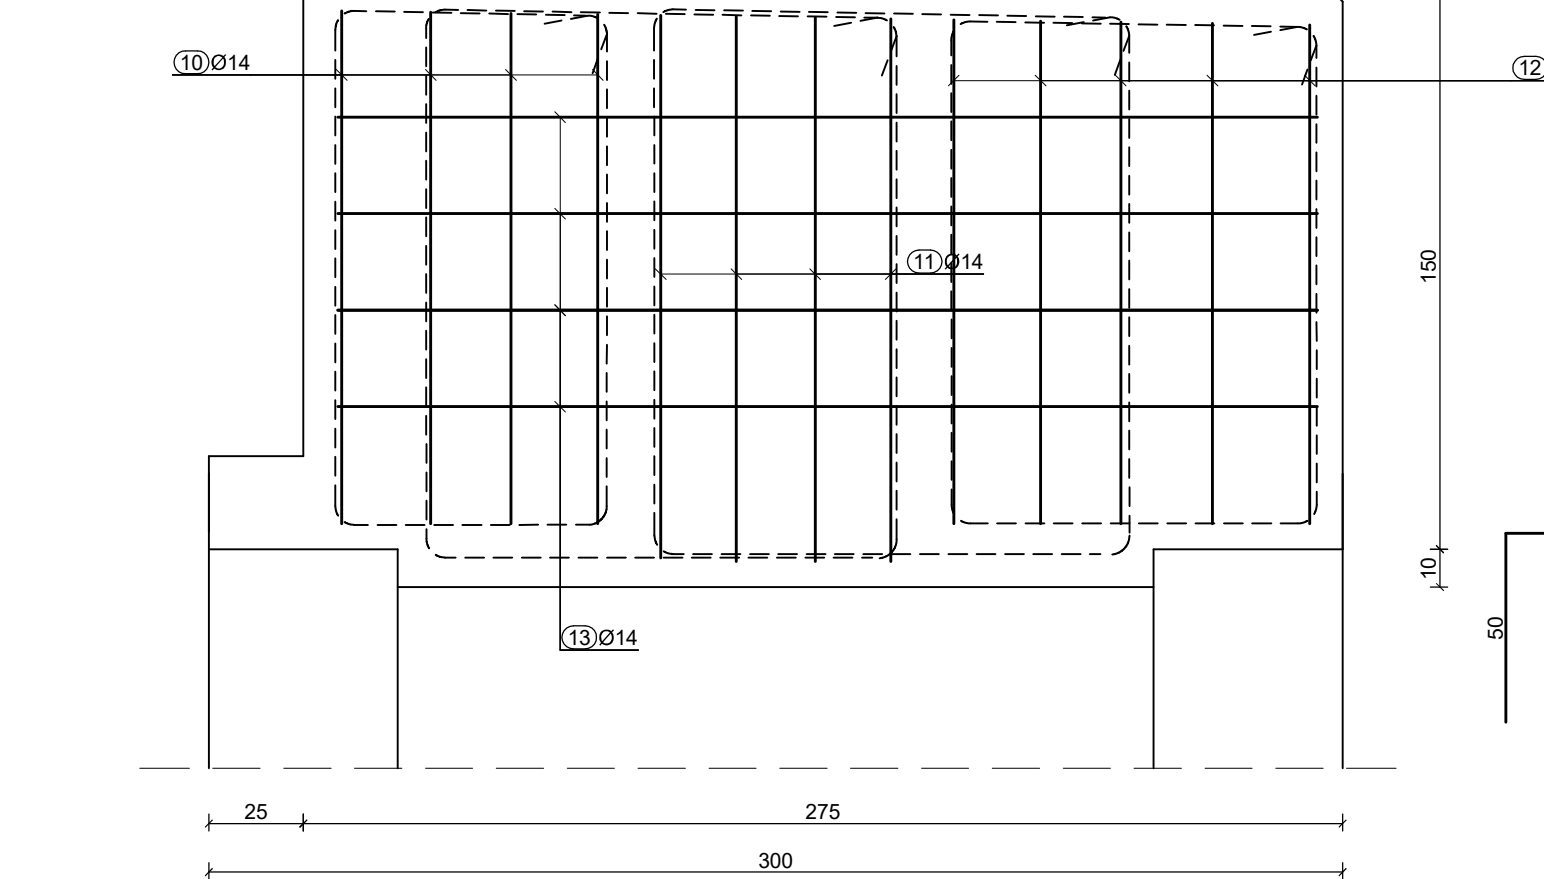

PLAN ARMATURE NADMORSKOG DIJELA UTVRDICE U5

| Šipke - specifikacija |                    |    |        |         |         |
|-----------------------|--------------------|----|--------|---------|---------|
| ozn                   | oblik i mjere [cm] | Ø  | lg [m] | n [kom] | lgm [m] |
| 1                     | 586                | 14 | 6.86   | 21      | 144.06  |
| 2                     | 586                | 14 | 6.86   | 18      | 123.48  |
| 3                     | 193                | 14 | 2.93   | 10      | 29.30   |
| 4                     | 97 13              | 12 | 4.91   | 18      | 88.38   |
| 5                     | 125 13             | 12 | 5.63   | 30      | 168.90  |
| 6                     | 125 13             | 12 | 5.64   | 30      | 169.20  |


| Šipke - rekaptulacija |         |                          |             |  |  |
|-----------------------|---------|--------------------------|-------------|--|--|
| Ø [mm]                | lgm [m] | Jedinična težina [kg/m³] | Težina [kg] |  |  |
|                       |         | 8 500B                   |             |  |  |
| 12                    | 625.20  | 0.89                     | 555.18      |  |  |
| 14                    | 387.26  | 1.21                     | 468.58      |  |  |
| Ukupno                |         |                          | 1023.76     |  |  |

NAPOMENA:  
NA MJESTU UGRADNJE POLERA IZREZATI ARMATURU


c = 6.5 cm  
BETON: C35/45  
ARMATURA: RA B500B

|                                                   |  |                                                             |  |   |  |
|---------------------------------------------------|--|-------------------------------------------------------------|--|---|--|
| IZRAĐIVAČ PROJEKTA:                               |  | KOZINA PROJEKTI d.o.o.<br>Vinkovačka 21<br>21000 Split      |  | NAZIV ZAHVATA:<br>POMORSKO-PUTNIČKI TERMINAL RESNIK-<br>DIVULJE U LUČKOM PODRUČJU KASTELANSKOG<br>BAZENA - BAZEN D - RESNIK, II FAZA |  |
| INVESTITOR:                                       |  | LUČKA UPRAVA SPLIT<br>Ulica Gat Svetog Duj 1<br>21000 Split |  | GRAĐEVINA:<br>POMORSKO-PUTNIČKI TERMINAL RESNIK-<br>DIVULJE U LUČKOM PODRUČJU KASTELANSKOG<br>BAZENA - BAZEN D - RESNIK              |  |
| PROJEKTIRANI DIO GRAĐEVINE:                       |  | PROJEKTANT:<br><br>BOŠKO KOZINA dipl.ing.građ.              |  |   |  |
| NAZIV GRAFIČKOG PRIKAZA:                          |  | STRUKOVNJA ODREDNICA PROJEKTA:<br>GRAĐEVINSKI PROJEKT       |  | Z.O.P.:<br><br>3/22   |  |
| PLAN ARMATURE<br>NADMORSKOG DIJELA<br>UTVRDICE U5 |  | IZVEDBENI PROJEKT                                           |  | OZNAKA PROJEKTA:<br>T.D. 1268-G/22                                                                                                   |  |
| Mjesto i datum izrade:<br>Split, svibanj 2022.g.  |  | Mjerilo:<br>1:20                                            |  | REDNI BROJ NACRTA:<br>67.   |  |

PRESJEK a-a  
MJ.1:10

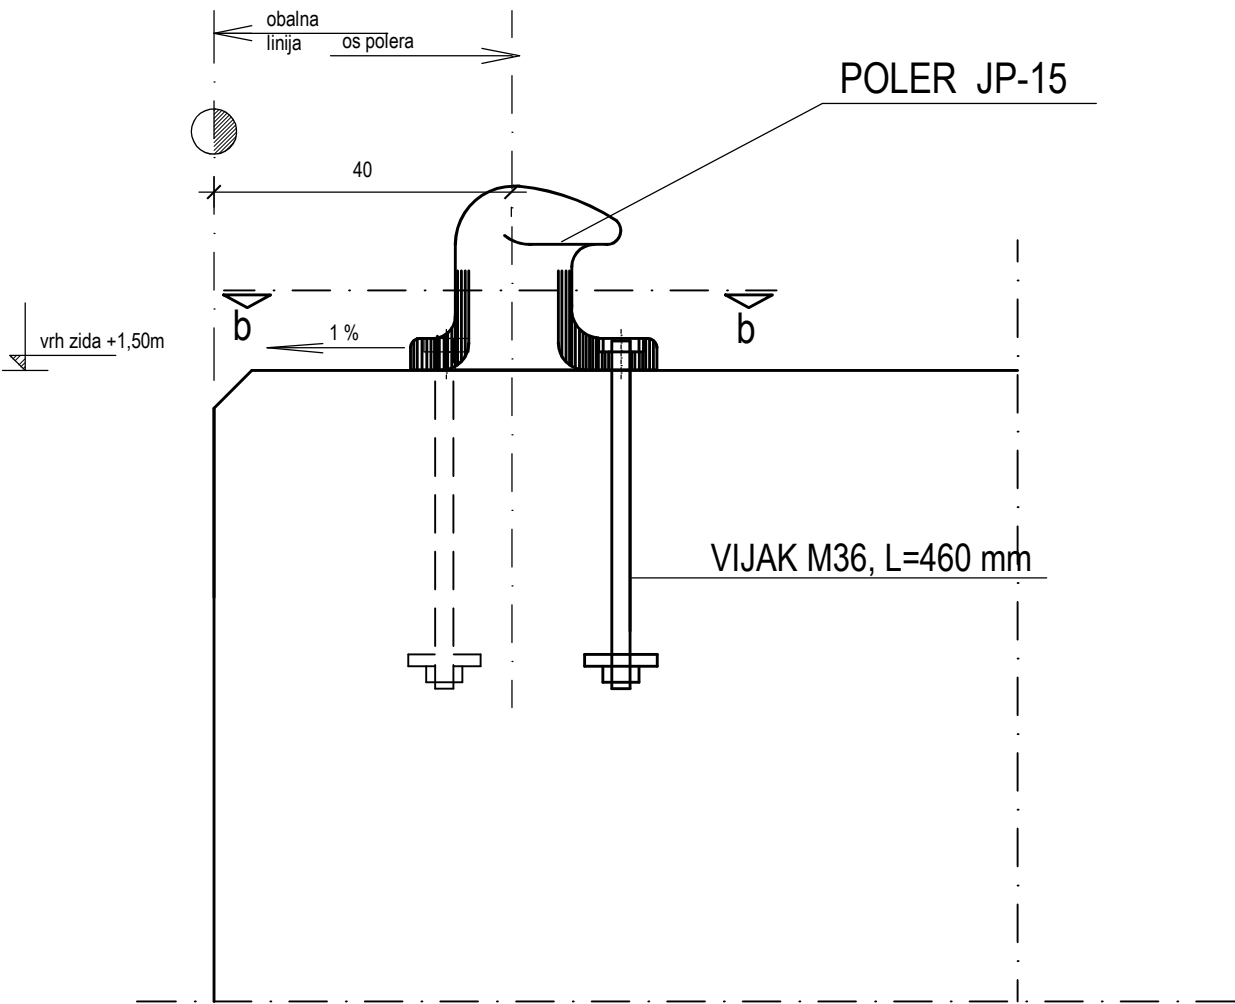


PRESJEK b-b  
MJ.1:10

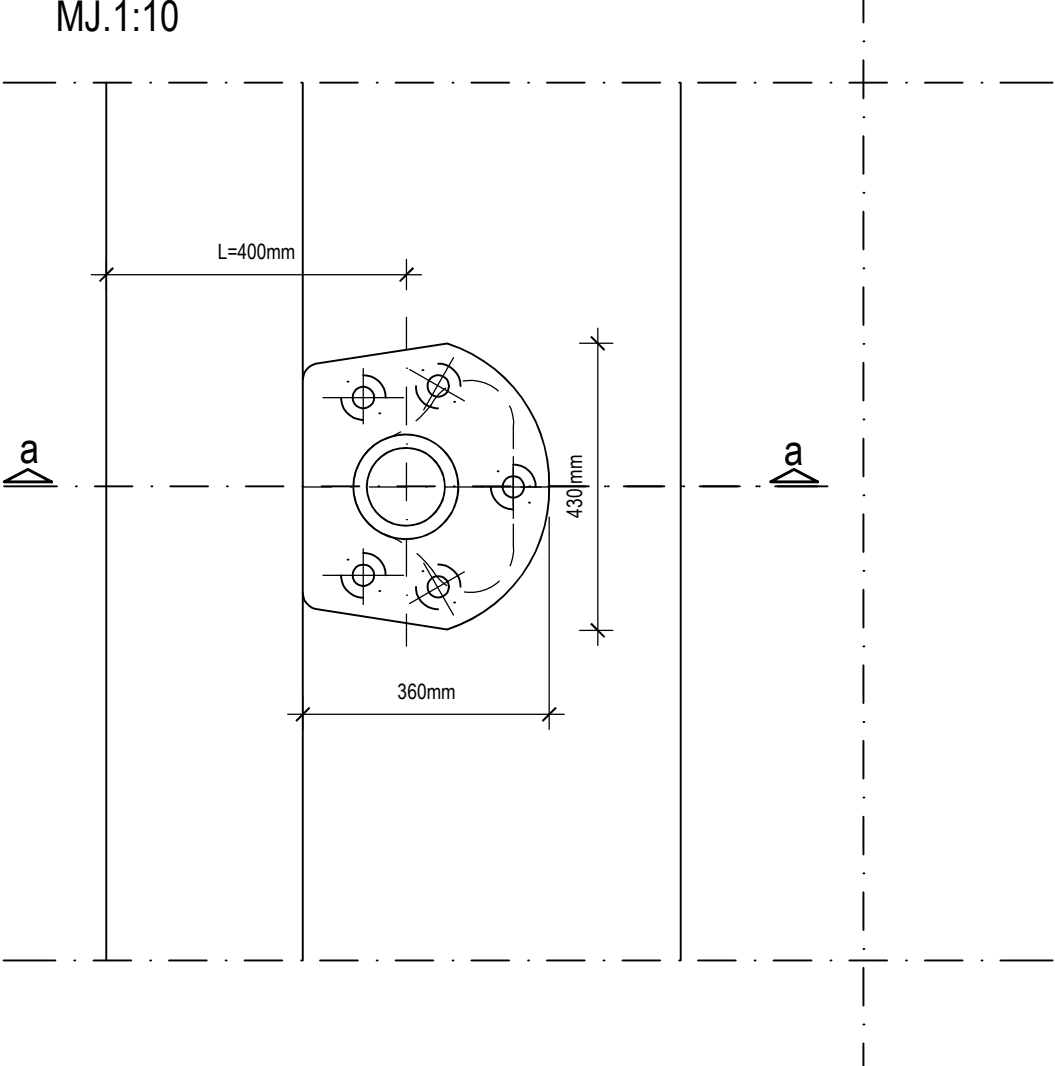


|   |  |   |                                                             |
|---|--|---|-------------------------------------------------------------|
| IZRAĐIVAČ PROJEKTA:<br> <b>KOZINA PROJEKTI d.o.o.</b><br>Vinkovačka 21<br>21000 Split |  | NAZIV ZAHVATA:<br><b>POMORSKO-PUTNIČKI TERMINAL RESNIK-DIVULJE U LUČKOM PODRUČJU KAŠTELANSKOG BAZENA - BAZEN D - RESNIK, II FAZA</b> |                                                             |
| INVESTITOR:<br> <b>LUČKA UPRAVA SPLIT</b><br>Ulica Gat Svetog Duje 1<br>21000 Split   |  | GRAĐEVINA:<br><b>POMORSKO-PUTNIČKI TERMINAL RESNIK-DIVULJE U LUČKOM PODRUČJU KAŠTELANSKOG BAZENA - BAZEN D - RESNIK</b>              |                                                             |
| PROJEKTIRANI DIO GRAĐEVINE:   |  | PROJEKTANT:<br><b>BOŠKO KOZINA dipl.ing.građ.</b>                                                                                    |                                                             |
| NAZIV GRAFIČKOG PRIKAZA:<br><b>DETALJ POLERA JP-15</b>   |  | STRUKOVNA ODREDNICA PROJEKTA:<br><b>GRAĐEVINSKI PROJEKT</b>                                                                          | Z.O.P.:<br><b>3/22</b>                                      |
|   |  | RAZINA PROJEKTA:<br><b>IZVEDBENI PROJEKT</b>                                                                                         | OZNAKA PROJEKTA:<br><b>T.D. 1268-G/22</b>                   |
|   |  | MJESTO I DATUM IZRADE:<br><b>Split, svibanj 2022.g.</b>                                                                              | MJERILO:<br><b>1:10</b><br>REDNI BROJ NACRTA:<br><b>68.</b> |

DETALJI UGRADNJE CILINDRIČNOG ODBOJNIKA 600x300x1500


POGLED NA CILINDRIČNI ODBOJNIK  
MJ.1:20

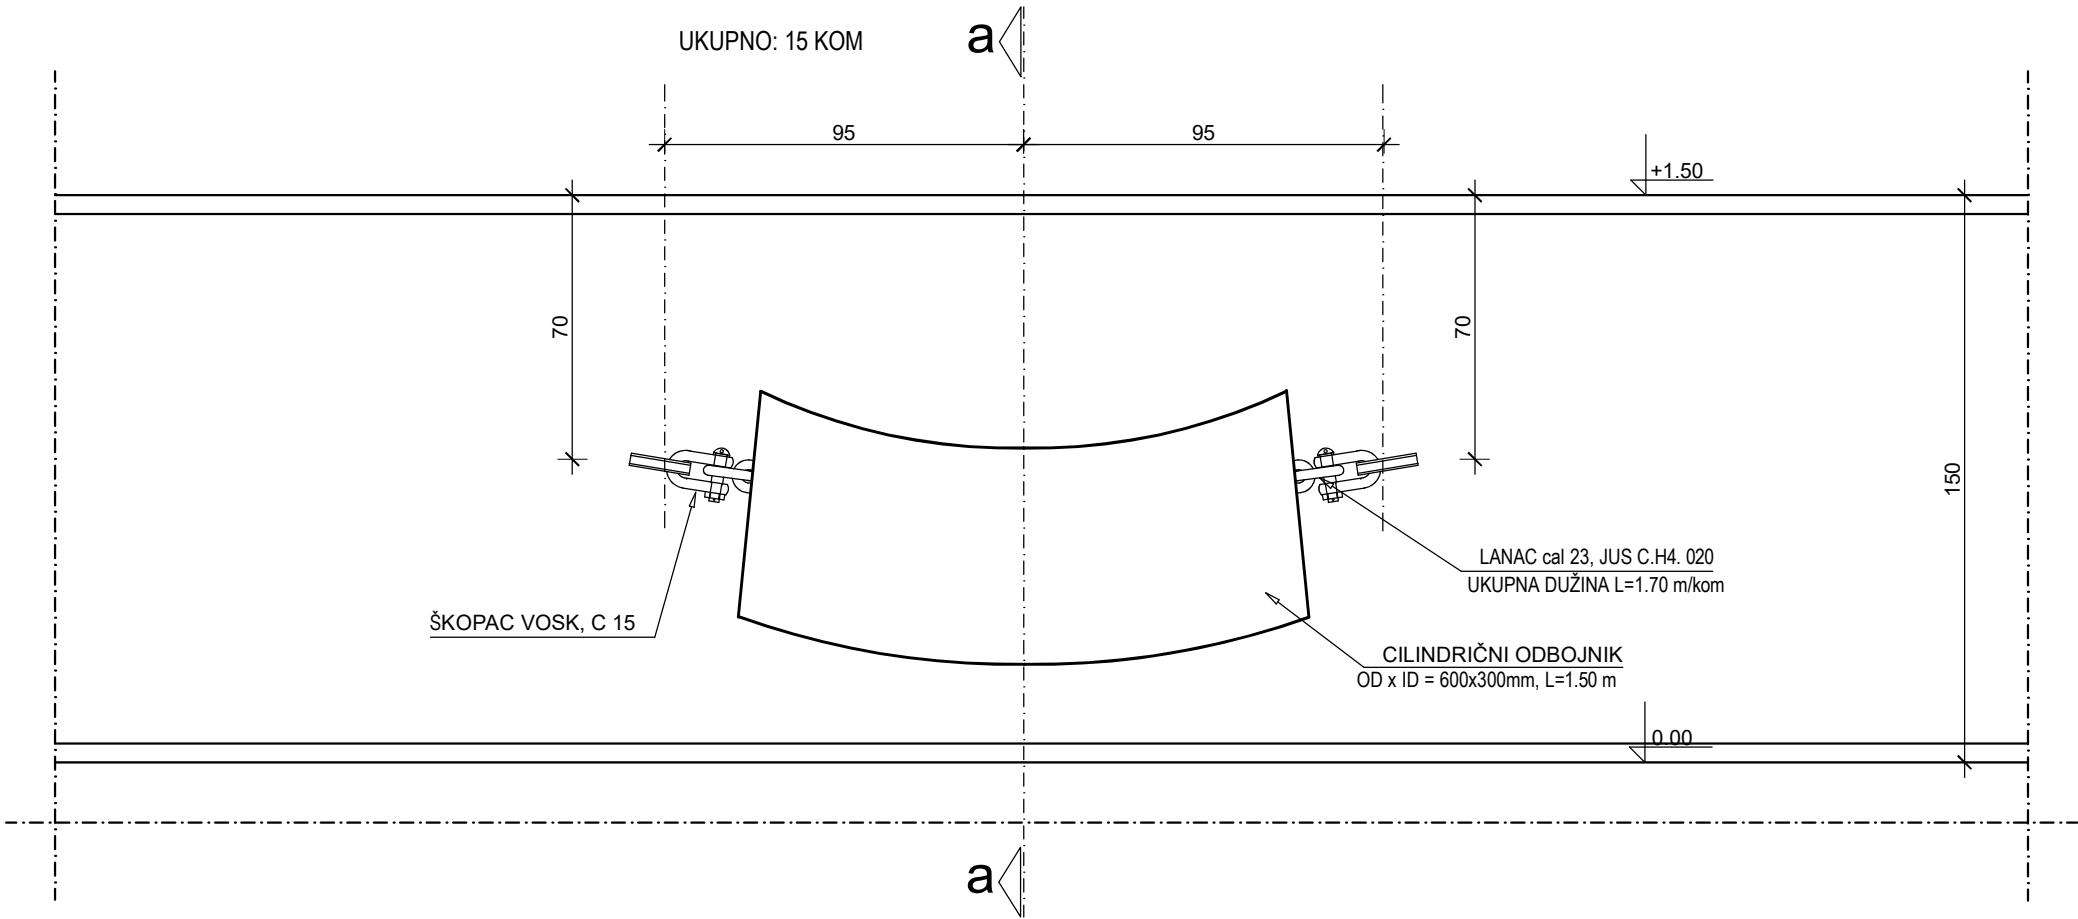

PRESJEK a-a  
MJ. 1:20

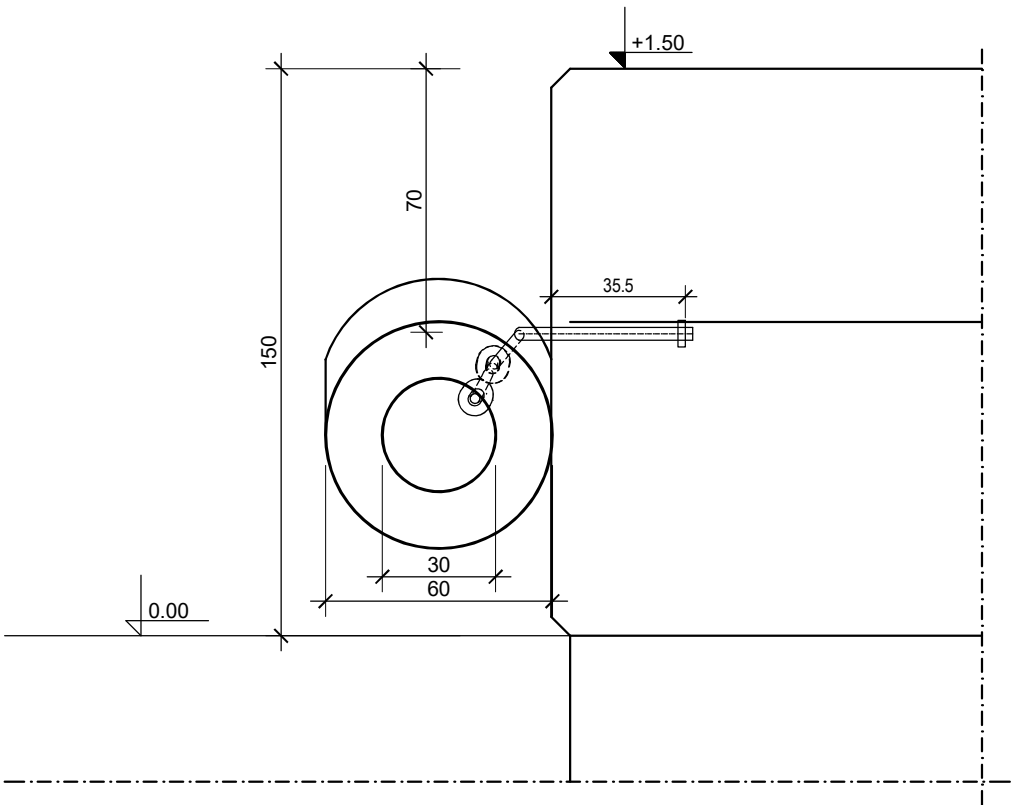

U - ANKER Ø 34 mm


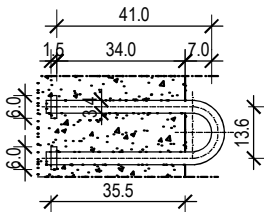


NAPOMENA:  
-ČELIČNI DIJELOVI SE PRIJE UGRADNJE MORAJU "VRUĆE" POCINČATI  
-NAKON UGRADNJE SE VRŠI BOJANJE ZAŠTITNOM BOJOM  
( U BOJI PREMA IZBORU NARUČITELJA )


|   |  |   |                       |
|---|--|---|-----------------------|
| IZRAĐIVAČ PROJEKTA:<br> <b>KOZINA PROJEKTI d.o.o.</b><br>Vinkovačka 21<br>21000 Split |  | NAZIV ZAHVATA:<br><b>POMORSKO-PUTNIČKI TERMINAL RESNIK-DIVULJE U LUČKOM PODRUČJU KAŠTELANSKOG BAZENA - BAZEN D - RESNIK, II FAZA</b> |                       |
| INVESTITOR:<br> <b>LUČKA UPRAVA SPLIT</b><br>Ulica Gat Svetog Duje 1<br>21000 Split   |  | GRAĐEVINA:<br><b>POMORSKO-PUTNIČKI TERMINAL RESNIK-DIVULJE U LUČKOM PODRUČJU KAŠTELANSKOG BAZENA - BAZEN D - RESNIK</b>              |                       |
| PROJEKTIRANI DIO GRAĐEVINE:   |  | PROJEKTANT:<br><b>BOŠKO KOZINA dipl.ing.građ.</b>                                                                                    |                       |
| NAZIV GRAFIČKOG PRIKAZA:<br><b>DETALJ UGRADNJE CILINDRIČNIH ODBOJNIKA 600x300x1500</b>                                                                                     |  | STRUKOVNA ODREDNICA PROJEKTA:   | Z.O.P.:               |
|   |  | <b>GRAĐEVINSKI PROJEKT</b>   | <b>3/22</b>           |
|   |  | RAZINA PROJEKTA:   | OZNAKA PROJEKTA:      |
|   |  | <b>IZVEDBENI PROJEKT</b>   | <b>T.D. 1268-G/22</b> |
| MJESTO I DATUM IZRADE:   |  | MJERILO:   | REDNI BROJ NACRTA:    |
| Split, svibanj 2022.g.   |  | <b>1:20</b>   | <b>69.</b>            |

DETALJI UGRADNJE KUTNOG ODBOJNIKA CA300

MJ 1:10  
Dimenzije su izražene u milimetrima

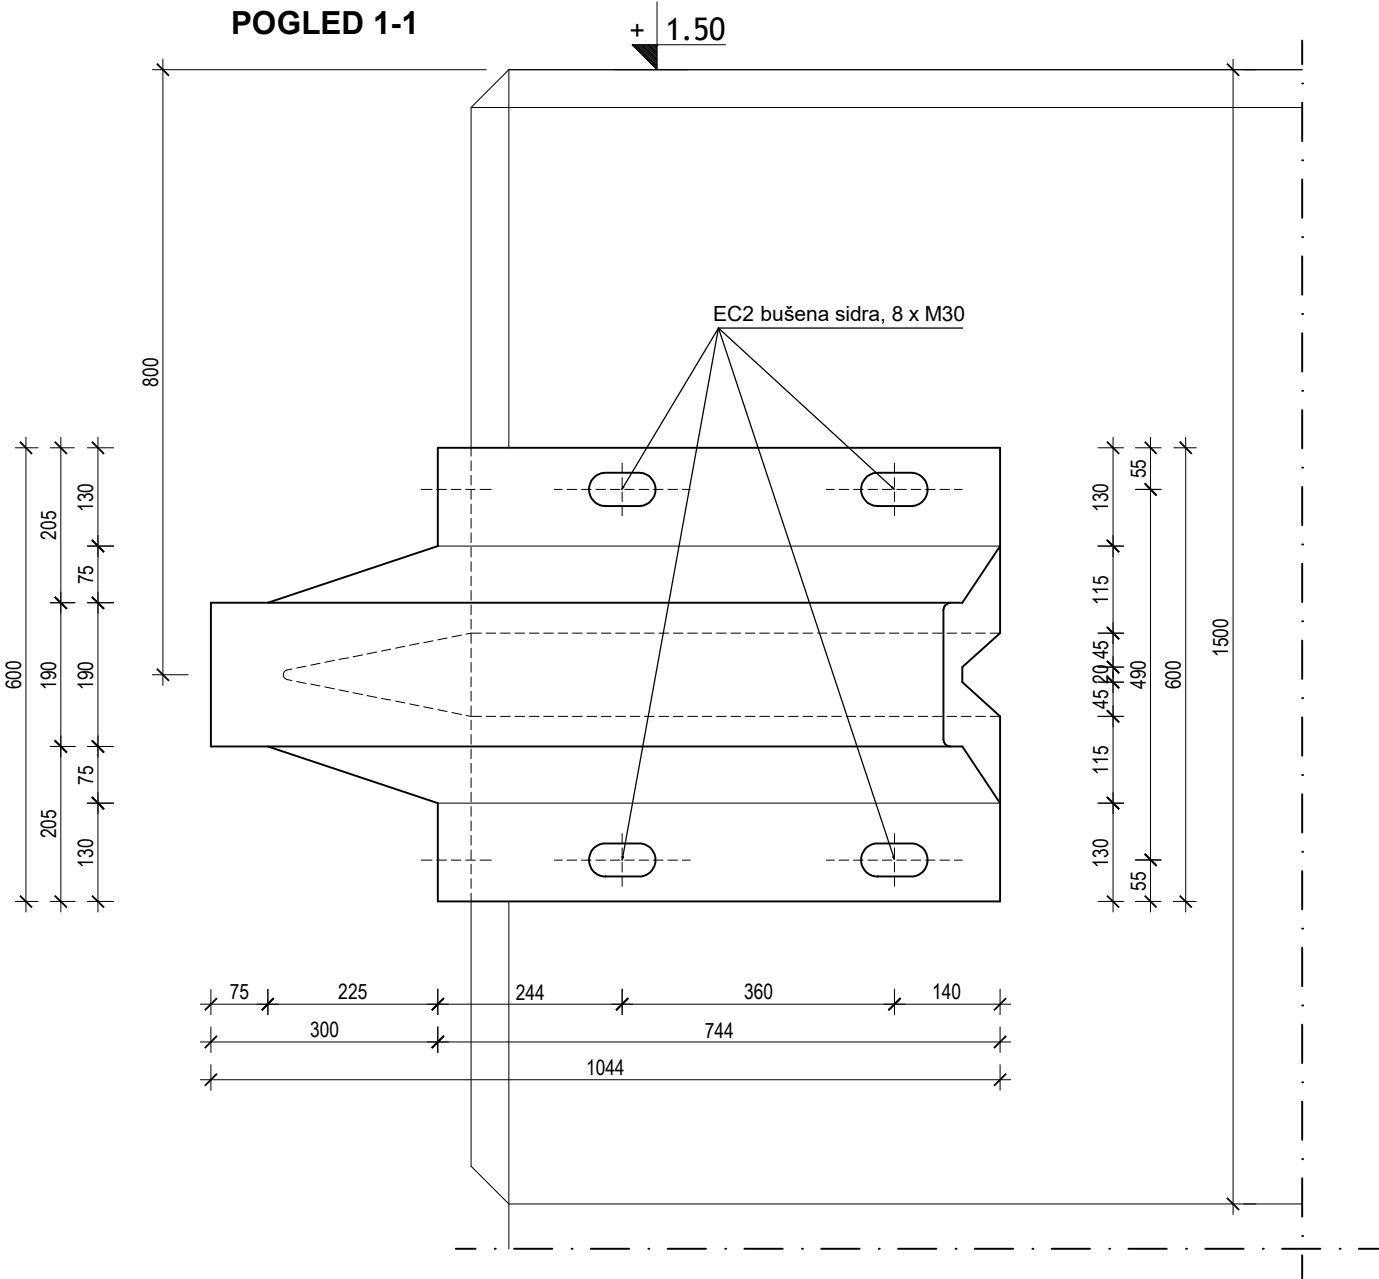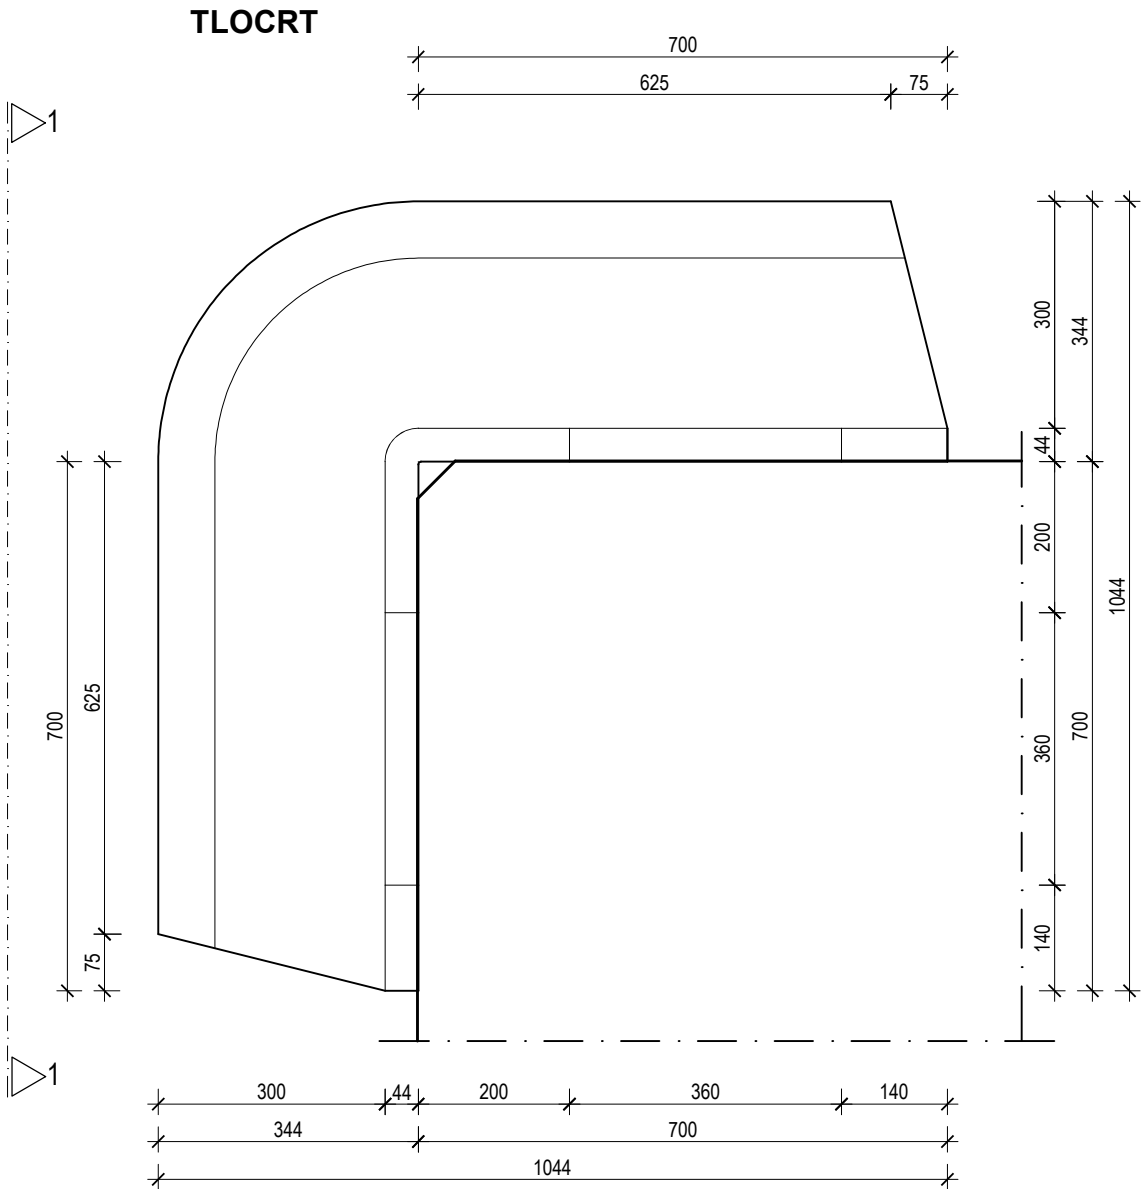

EC2 bušena sidra M30 (kapsula 1 x C30)

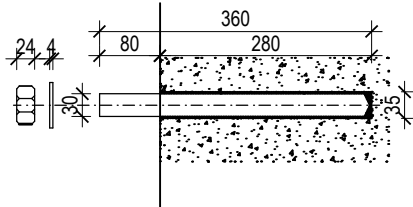

NAPOMENA:  
-ČELIČNI DIJELOVI SE PRIJE UGRADNJE MORAJU "VRUĆE" POCINČATI  
-NAKON UGRADNJE SE VRŠI BOJANJE ZAŠTITNOM BOJOM  
( U BOJI PREMA IZBORU NARUČITELJA )

|   |  |   |                                           |
|---|--|---|-------------------------------------------|
| IZRAĐIVAČ PROJEKTA:<br> <b>KOZINA PROJEKTI d.o.o.</b><br>Vinkovačka 21<br>21000 Split |  | NAZIV ZAHVATA:<br><b>POMORSKO-PUTNIČKI TERMINAL RESNIK-DIVULJE U LUČKOM PODRUČJU KAŠTELANSKOG BAZENA - BAZEN D - RESNIK, II FAZA</b> |                                           |
| INVESTITOR:<br> <b>LUČKA UPRAVA SPLIT</b><br>Ulica Gat Svetog Duje 1<br>21000 Split   |  | GRAĐEVINA:<br><b>POMORSKO-PUTNIČKI TERMINAL RESNIK-DIVULJE U LUČKOM PODRUČJU KAŠTELANSKOG BAZENA - BAZEN D - RESNIK</b>              |                                           |
| PROJEKTIRANI DIO GRAĐEVINE:   |  | PROJEKTANT:<br><b>BOŠKO KOZINA dipl.ing.građ.</b>                                                                                    |                                           |
| NAZIV GRAFIČKOG PRIKAZA:<br><b>DETALJ UGRADNJE KUTNOG ODBOJNIKA CA 300</b>                                                                                                 |  | STRUKOVNA ODREDNICA PROJEKTA:<br><b>GRAĐEVINSKI PROJEKT</b>                                                                          | Z.O.P.:<br><b>3/22</b>                    |
|   |  | RAZINA PROJEKTA:<br><b>IZVEDBENI PROJEKT</b>                                                                                         | OZNAKA PROJEKTA:<br><b>T.D. 1268-G/22</b> |
|   |  | MJESTO I DATUM IZRADE:<br><b>Split, svibanj 2022.g.</b>                                                                              | MJERILO:<br><b>1:10</b>                   |
|   |  | REDNI BROJ NACRTA:<br><b>70.</b>   |                                           |