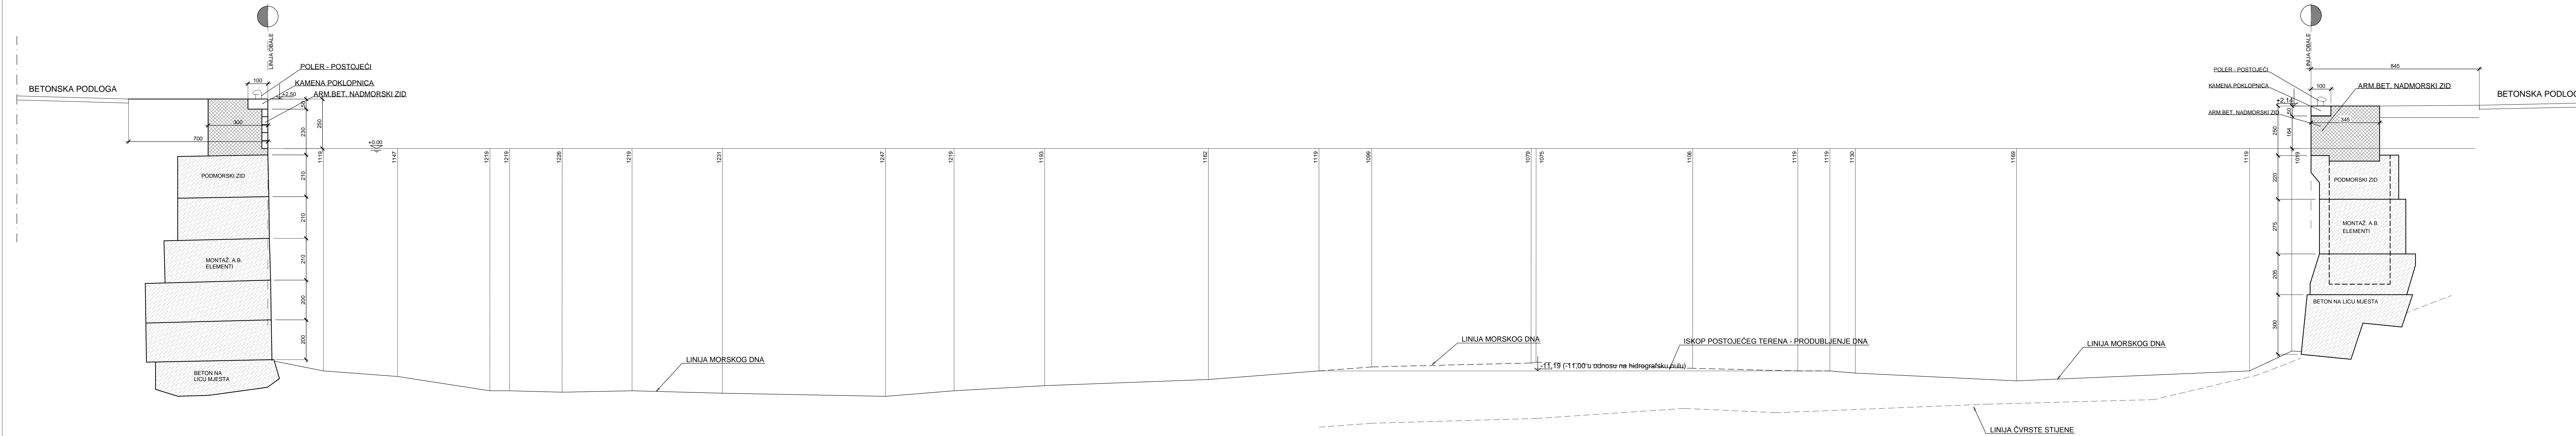


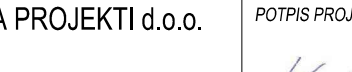



KARAKTERISTIČNI POPREČNI PRESJEK D-D
MJ. 1:100



GRAĐEVINA: LUČKO PODRUČJE VRANJIČKO-SOLINSKOG BAZENA	PROJEKT: REKONSTRUKCIJA SJEVERNE LUKE, LUČKO PODRUČJE VRANJIČKO-SOLINSKOG BAZENA, OBALNI ZIDOVNI NA VEZU BR. 2, BR. 3 I BR. 5 SA LUČKIM KONSTRUKTIVNIM ISKOPIMA
PROJEKTIRANI DO GRAĐEVINE:	RAZNA PROJEKTA: GLAVNI PROJEKT
PODNOSITELJ ZAHTJEVA:  LUČKA UPRAVA SPLIT Ulica Gat Svetog Duje 1 21000 Split	STRUKOVNA ODREĐENICA PROJEKTA: GRAĐEVINSKI DIO PROJEKTA
IZRADIVAČ PROJEKTA:  KOZINA PROJEKTI d.o.o.	POTPIS PROJEKTANTA:  OTISAK PEČATA PROJEKTANTA:  HRVATSKA KODPOSRELUČKO-SOLINSKOG BAZENA Boško Kozina dipl. ing. građ. Ovlašten za inženjersko-projektiranje G 1165
PROJEKTANT: BOŠKO KOZINA dipl.ing. građ.	NAZIV GRAFIČKOG PRIKAZA: KARAKTERISTIČNI POPREČNI PRESJEK D-D
MJEKLELO: 1:100	REDNI BROJ/NACRTA: 10.
ZAJEDNIČKA OZNAKA PROJEKTA:	OZNAKA PROJEKTA: T.D. 872-G/16
MJEKLELO I DATUM IZRADJE: Split, srpanj 2016.g., dop. siječanj 2017.g.	