


KARAKTERISTIČNI POPREČNI PRESJEK F-F  
MJ. 1:100

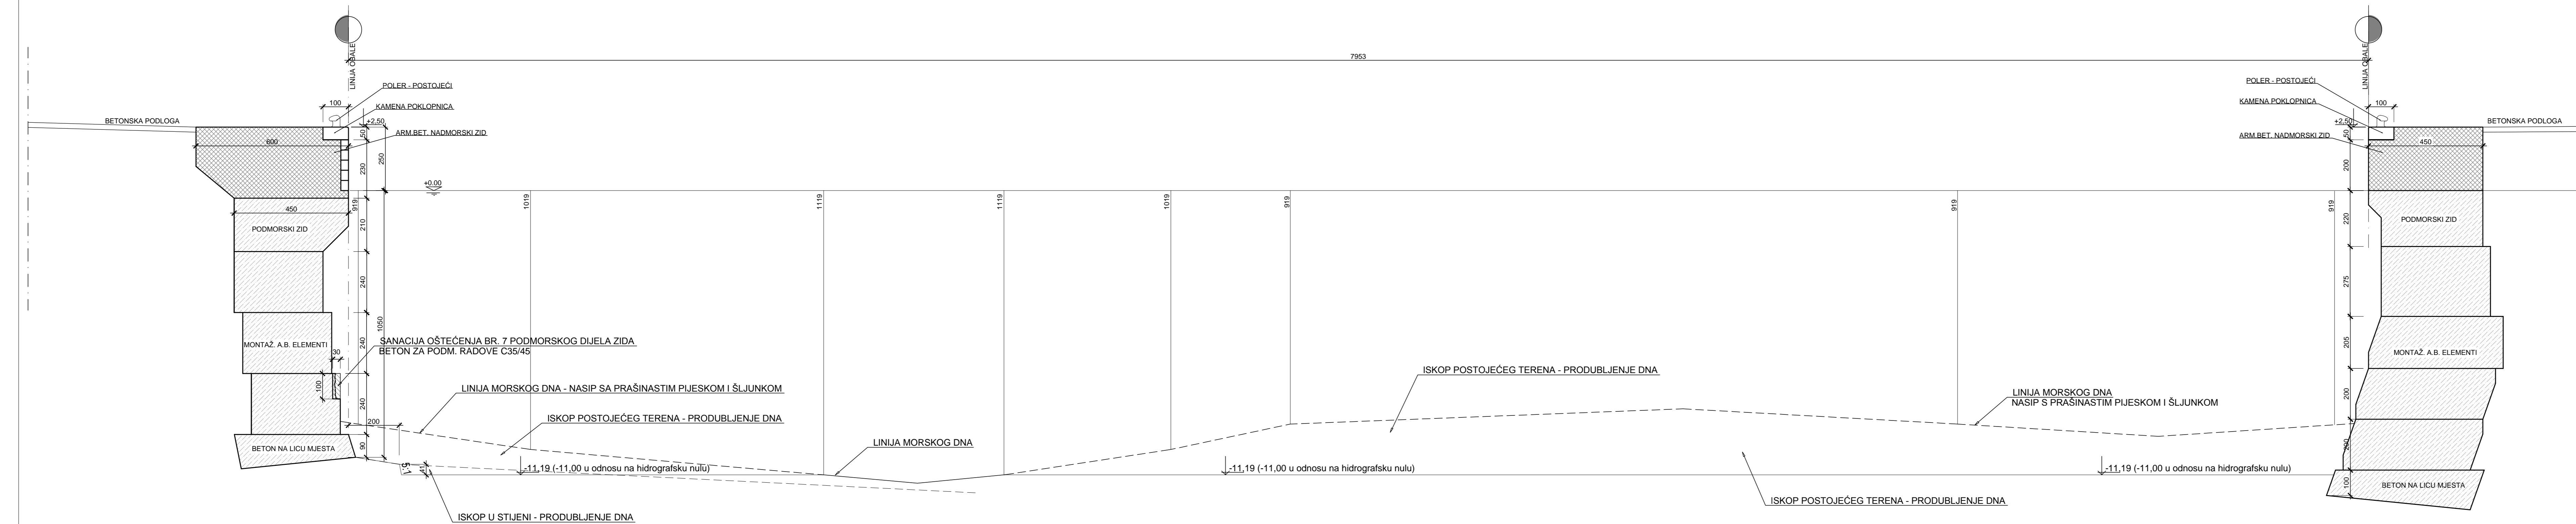

GRADEVINA: <b>LUČKO PODRUČJE VRANJIČKO-SOLINSKOG BAZENA</b>	PROJEKT: REKONSTRUKCIJA SJEVERNE LUKE, LUČKO PODRUČJE VRANJIČKO-SOLINSKOG BAZENA, OBALNI ZIDOVNI NA VEŽU BR. 2, BR. 3 I BR. 5 SA LUČKIM KONSTRUKTIVNIM ISKOPIMA
PROJEKTIRAN DIO GRADEVINE:	RAZINA PROJEKTA: GLAVNI PROJEKT
PODNOSTELI ZAHTJEVA: LUČKA UPRAVA SPLIT Ulica Gat Svetog Duje 1 21000 Split	STRUKOVNA ODREDNICA PROJEKTA: GRAĐEVINSKI DIO PROJEKTA
IZRADIVAČ PROJEKTA: KOZINA PROJEKTI d.o.o.	POTPIS PROJEKTANTA: OTISAK PEČATA PROJEKTANTA: BOŠKO KOZINA dipl. ing. grad. Ovlašten inženjer građevinarstva
PROJEKTANT: BOŠKO KOZINA dipl.ing. grad.	NAZIV GRAFIČKOG PRIKAZA: KARAKTERISTIČNI POPREČNI PRESJEK F-F
MJEŠTO I DATUM IZRADE: Split, srpanj 2016.g., dop. siječanj 2017.g.	MUŠERILLO: 1:100
ZAJEDNIČKA OZNAKA PROJEKTA: OZNAKA PROJEKTA: T.D. 872-G/16	REDNI BROJ NACRTA: 12.