



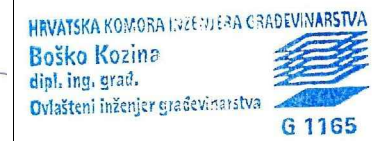


KARAKTERISTIČNI POPREČNI PRESJEK B-B
MJ. 1:100

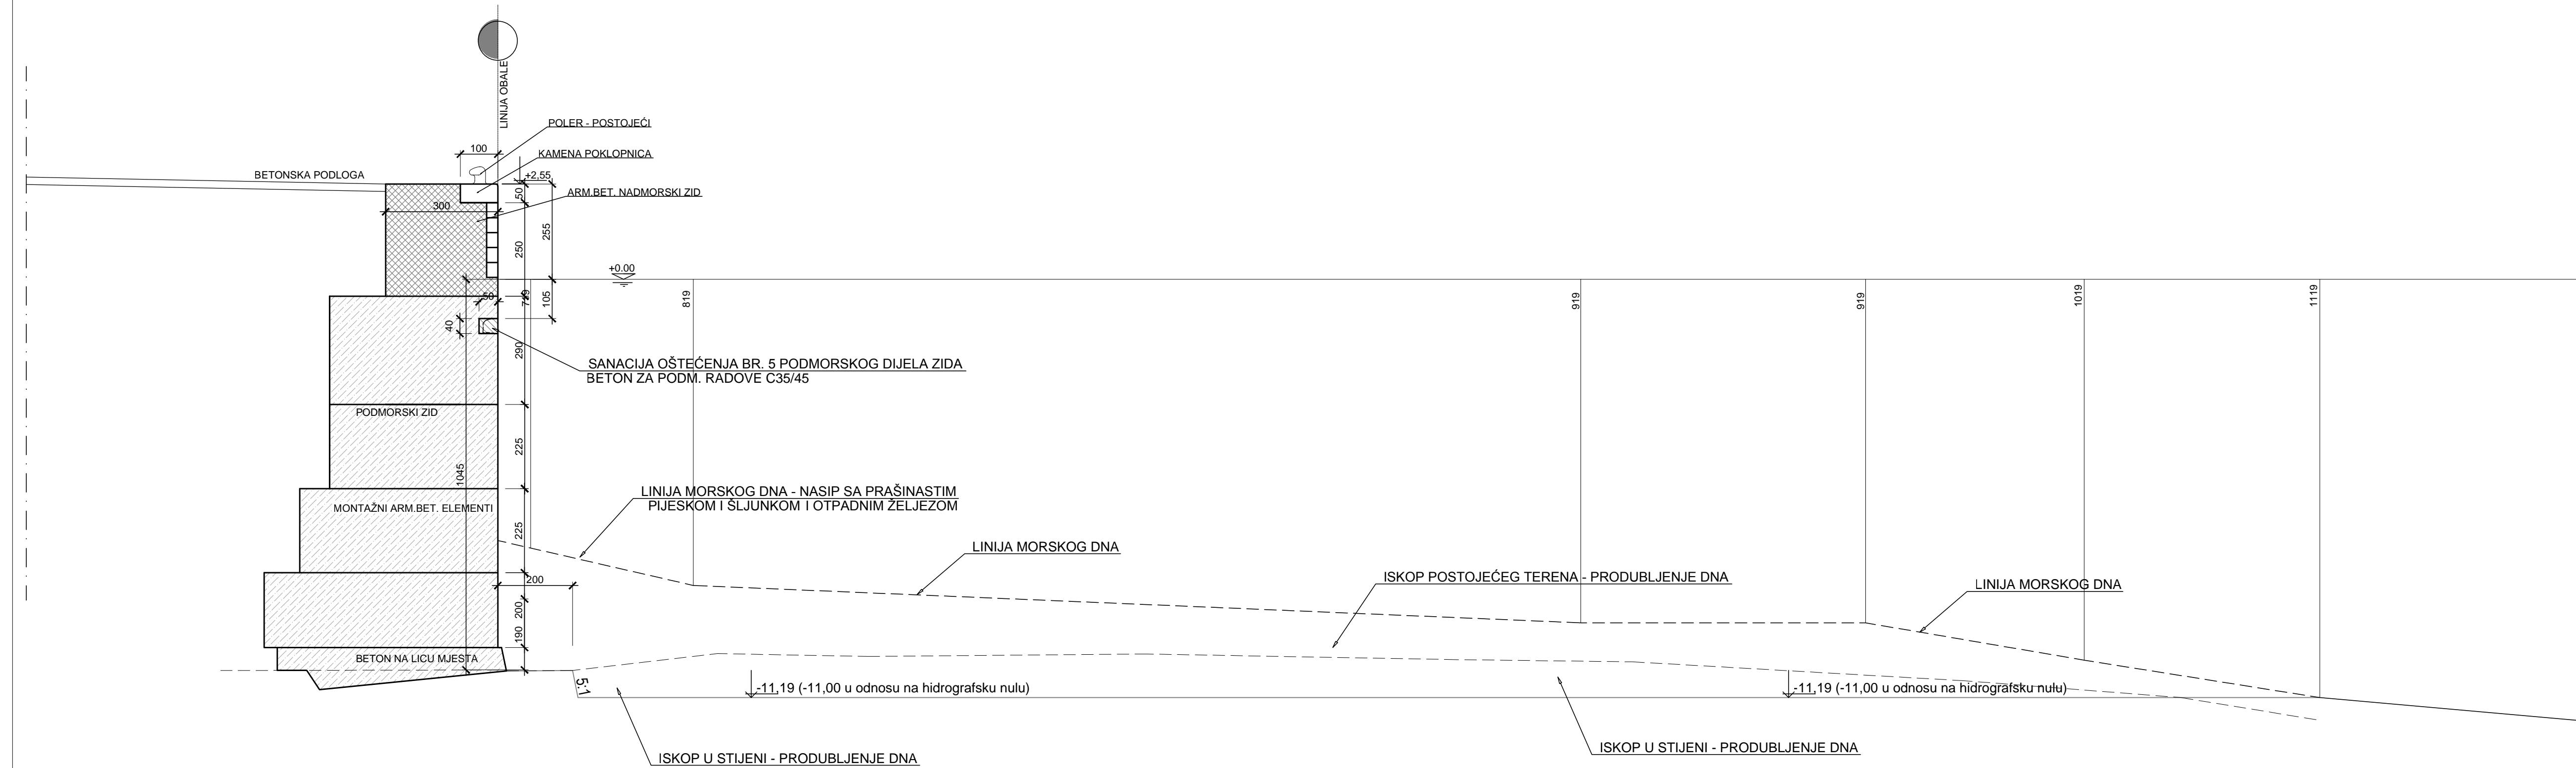

GRADEVINA: LUČKO PODRUČJE VRANJIČKO-SOLINSKOG BAZENA	PROJEKT: REKONSTRUKCIJA SJEVERNE LUKE, LUČKO PODRUČJE VRANJIČKO-SOLINSKOG BAZENA, OBALNI ZIDOVI NA VEZU BR. 2, BR. 3 I BR. 5 SA LUČKIM KONSTRUKTIVNIM ISKOPIMA
PROJEKTIRANI DIO GRADEVINE:	RAZINA PROJEKTA: GLAVNI PROJEKT
PODNOŠITELJ ZAHTEVA:  LUČKA UPRAVA SPLIT Ulica Gat Svetog Duje 1 21000 Split	STRUKOVNA ODREDNICA PROJEKTA: GRAĐEVINSKI DIO PROJEKTA
IZRAĐIVAČ PROJEKTA:  KOZINA PROJEKTI d.o.o.	POTPIS PROJEKTANTA: 
PROJEKTANT: BOŠKO KOZINA dipl.ing. grad.	OTISAK PEČATA PROJEKTANTA:  HRVATSKA KOMORA INŽENJERA GRAĐEVINARSTVA Boško Kozina dipl. ing. grad. Ovlašten inženjer građevinarstva G 1165
NAZIV GRAFIČKOG PRIKAZA: KARAKTERISTIČNI POPREČNI PRESJEK B-B	MJERILO: 1:100
ZAJEDNIČKA OZNAKA PROJEKTA:	REDNI BROJ NACRTA: 8.
MJESTO I DATUM IZRADE: Split, srpanj 2016.g., dop. siječanj 2017.g.	OZNAKA PROJEKTA: T.D. 872-G/16